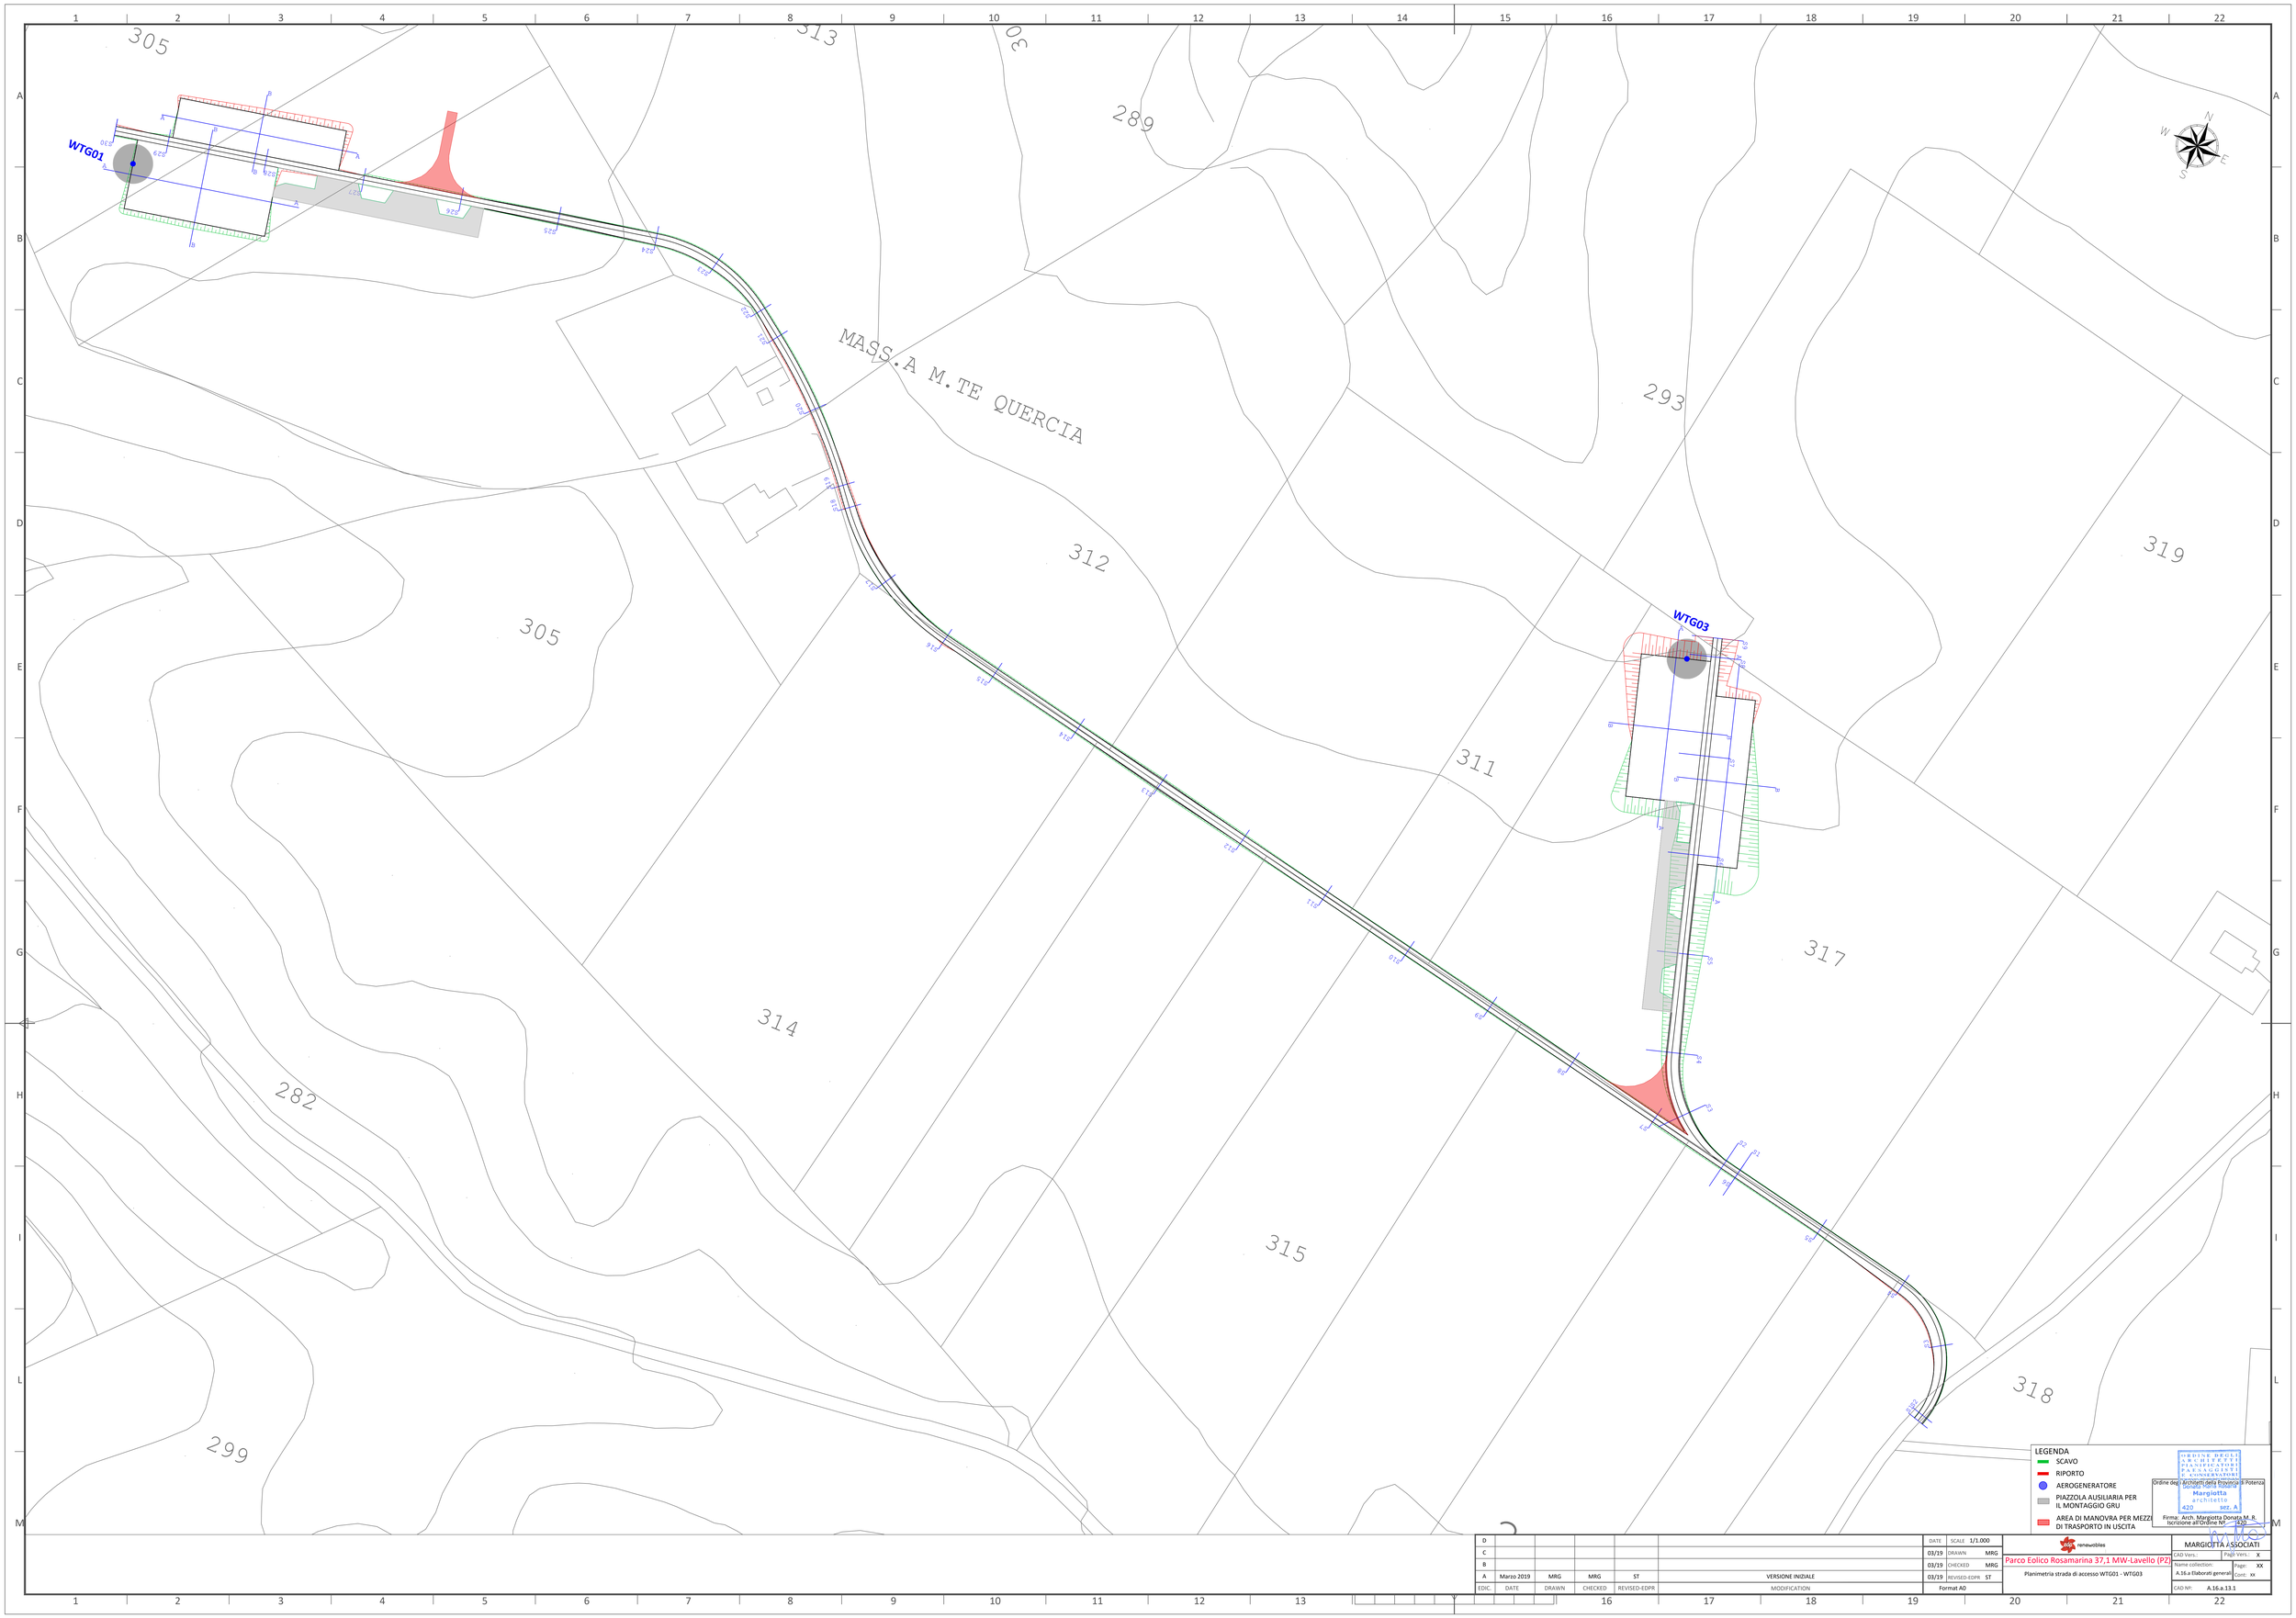

EDIC.	DATE	DRAWN	CHECKED	REVISED-EDPR	MODIFICATION
D					
C					
B					
A	Marzo 2019	MRG	MRG	ST	VERSIONE INIZIALE

DATE	SCALE	1/1.000
03/19	DRAWN	MRG
03/19	CHECKED	MRG
03/19	REVISED-EDPR	ST
Format A0		

renewables

Parco Eolico Rosamarina 37,1 MW-Lavello (PZ)

Planimetria strada di accesso WTG01 - WTG03

MARGIOTTA ASSOCIATI

CAD Vers.:	Page Vers.: X
Name collection: A.16.a Elaborati generali	Page: XX Cont: XX
CAD N°: A.16.a.13.1	