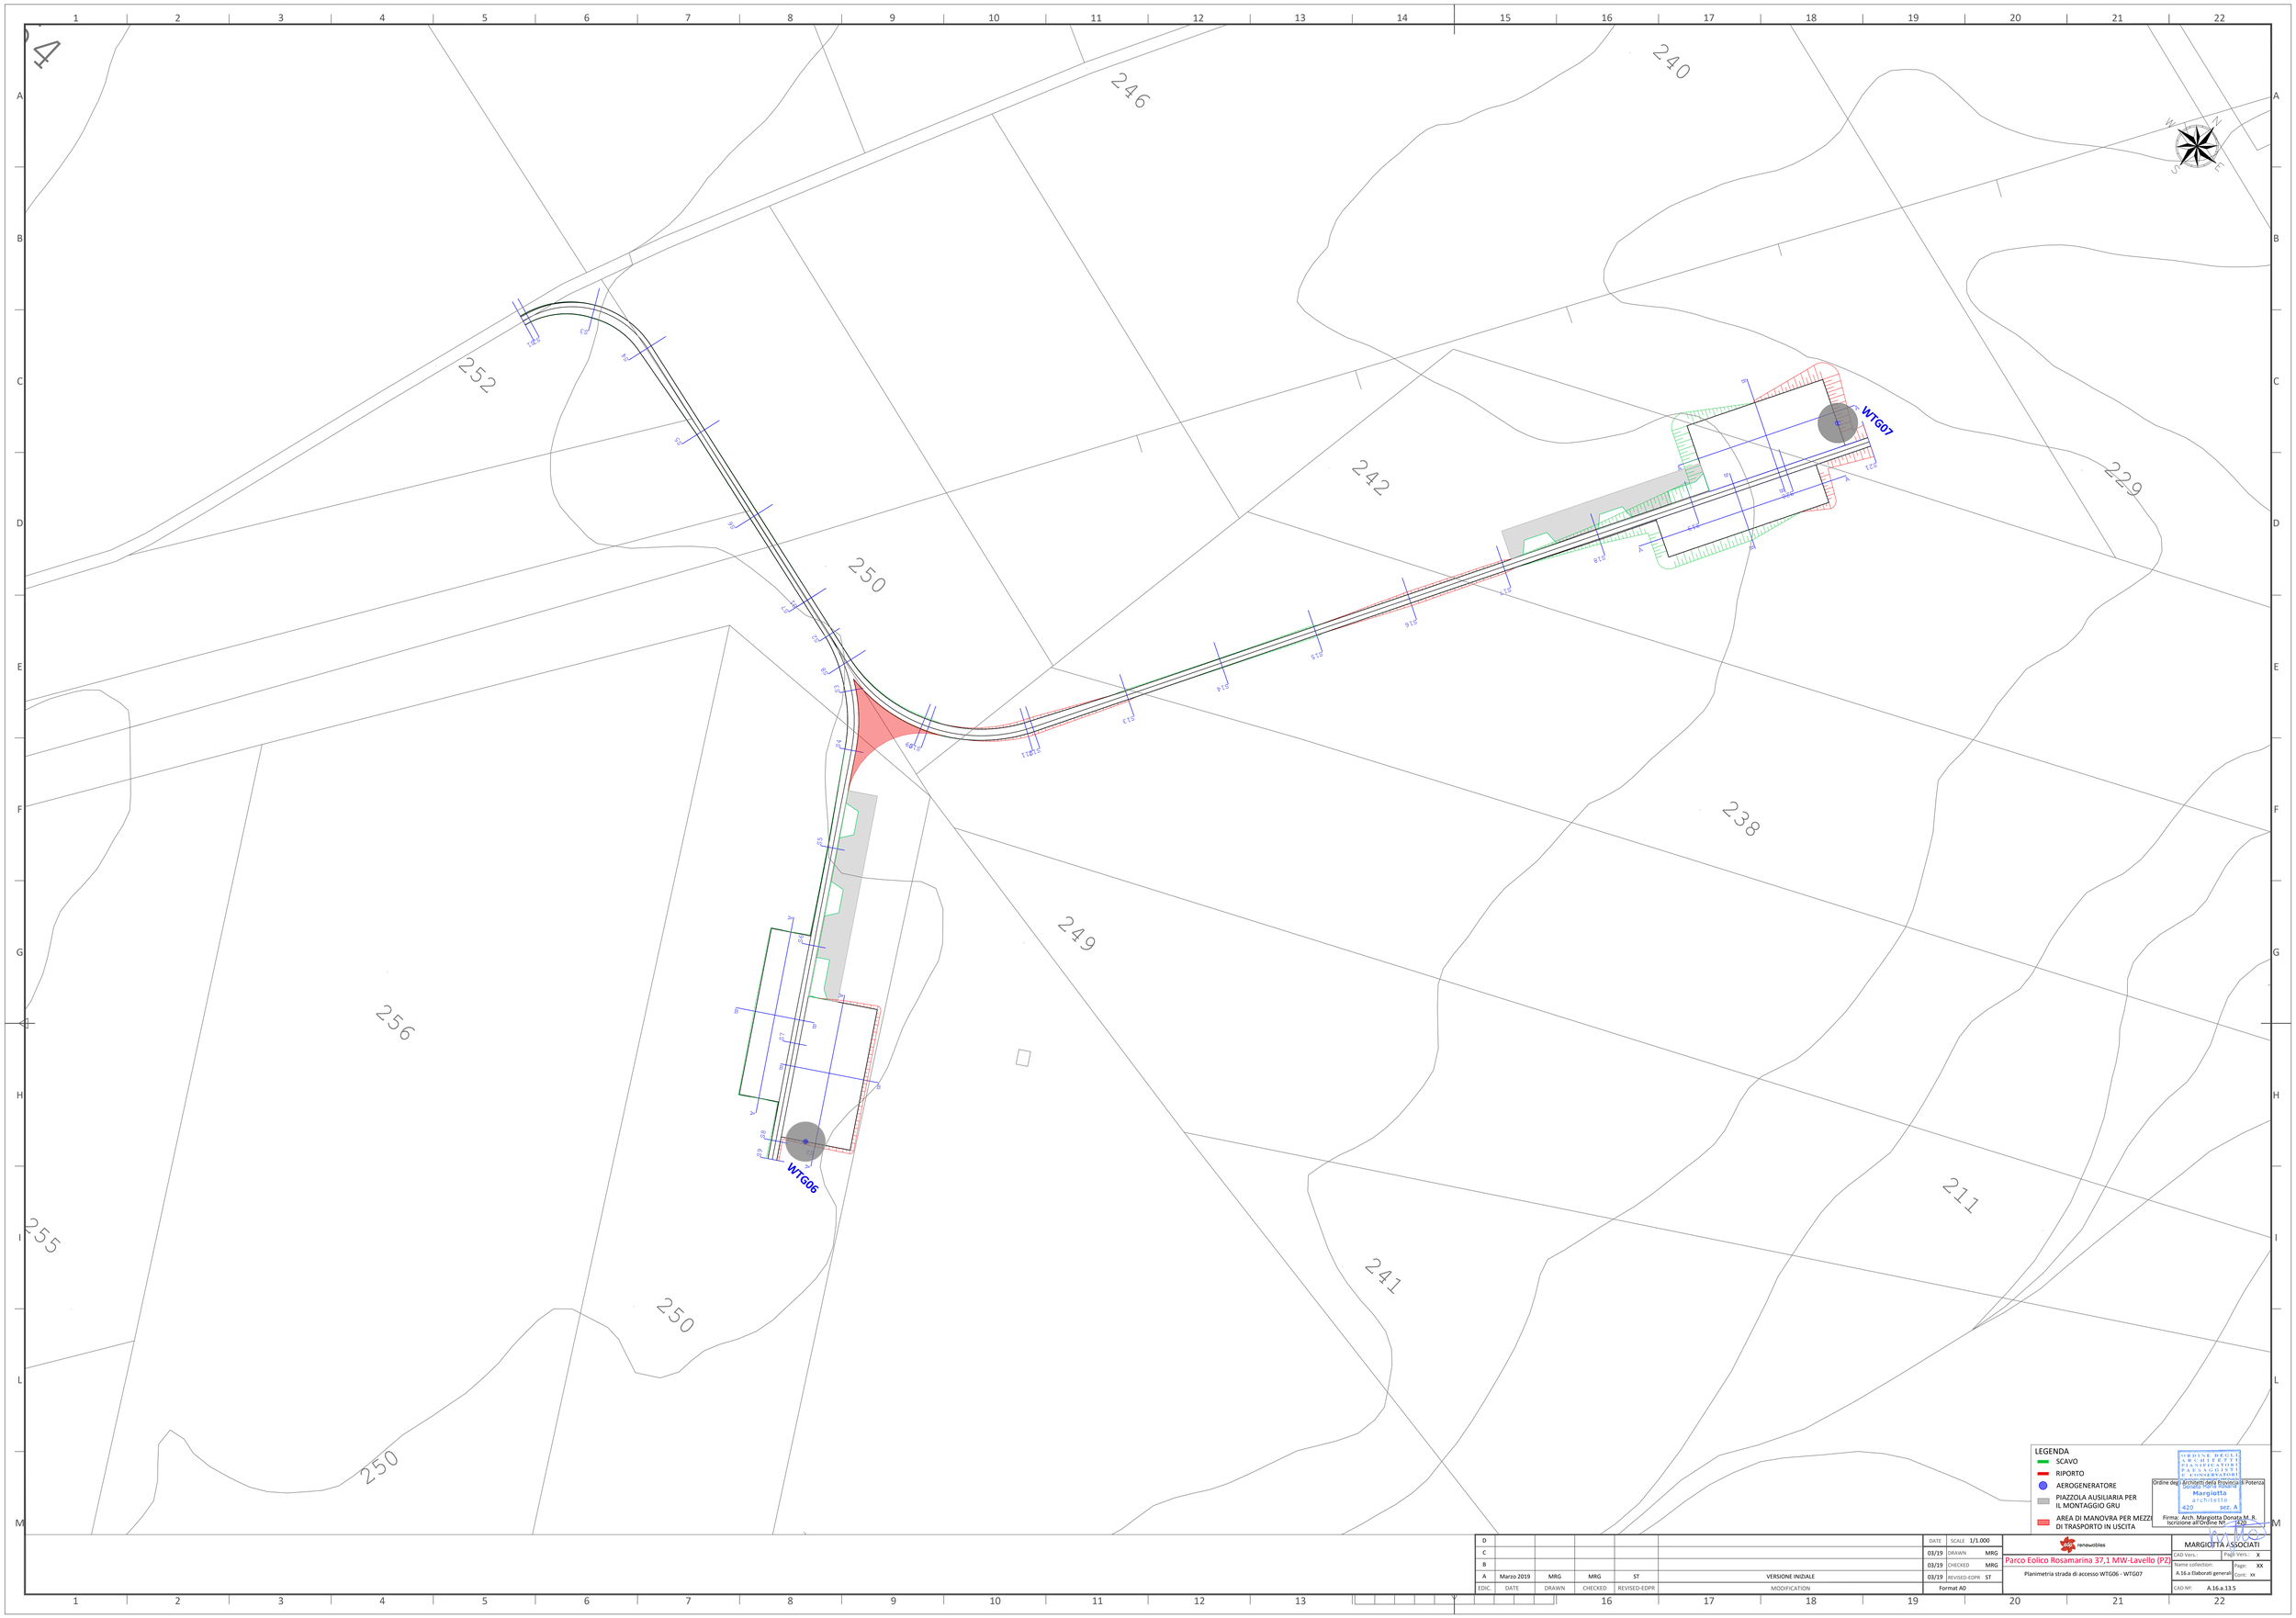

LEGENDA

- SCAVO
- RIPORTO
- AEROGENERATORE
- PIAZZOLA AUSILIARIA PER IL MONTAGGIO GRU
- AREA DI MANOVRA PER MEZZI DI TRASPORTO IN USCITA

ORDINE DEGLI ARCHITETTI PIANIFICATORI PAESAGGISTI E CONSERVATORI
Ordine degli Architetti della Provincia di Potenza
Dott. Arch. Donata Margiotta
architetto
420 sez. A
Firma: Arch. Margiotta Donata M. P.
Iscrizione all'Ordine N°: 420

D						DATE	SCALE	1/1.000
C						03/19	DRAWN	MRG
B						03/19	CHECKED	MRG
A	Marzo 2019	MRG	MRG	ST	VERSIONE INIZIALE	03/19	REVISED-EDPR	ST
EDIC.	DATE	DRAWN	CHECKED	REVISED-EDPR	MODIFICATION	Format A0		

renewables

Parco Eolico Rosamarina 37,1 MW-Lavello (PZ)

Planimetria strada di accesso WTG06 - WTG07

MARGIOTTA ASSOCIATI

CAD Vers.:		Fase Vers.:	X
Name collection:		Page:	XX
A.16.a Elaborati generali		Cont:	xx
CAD N°:	A.16.a.13.5		