



PROFILO STRADA DI ACCESSO WTG 06

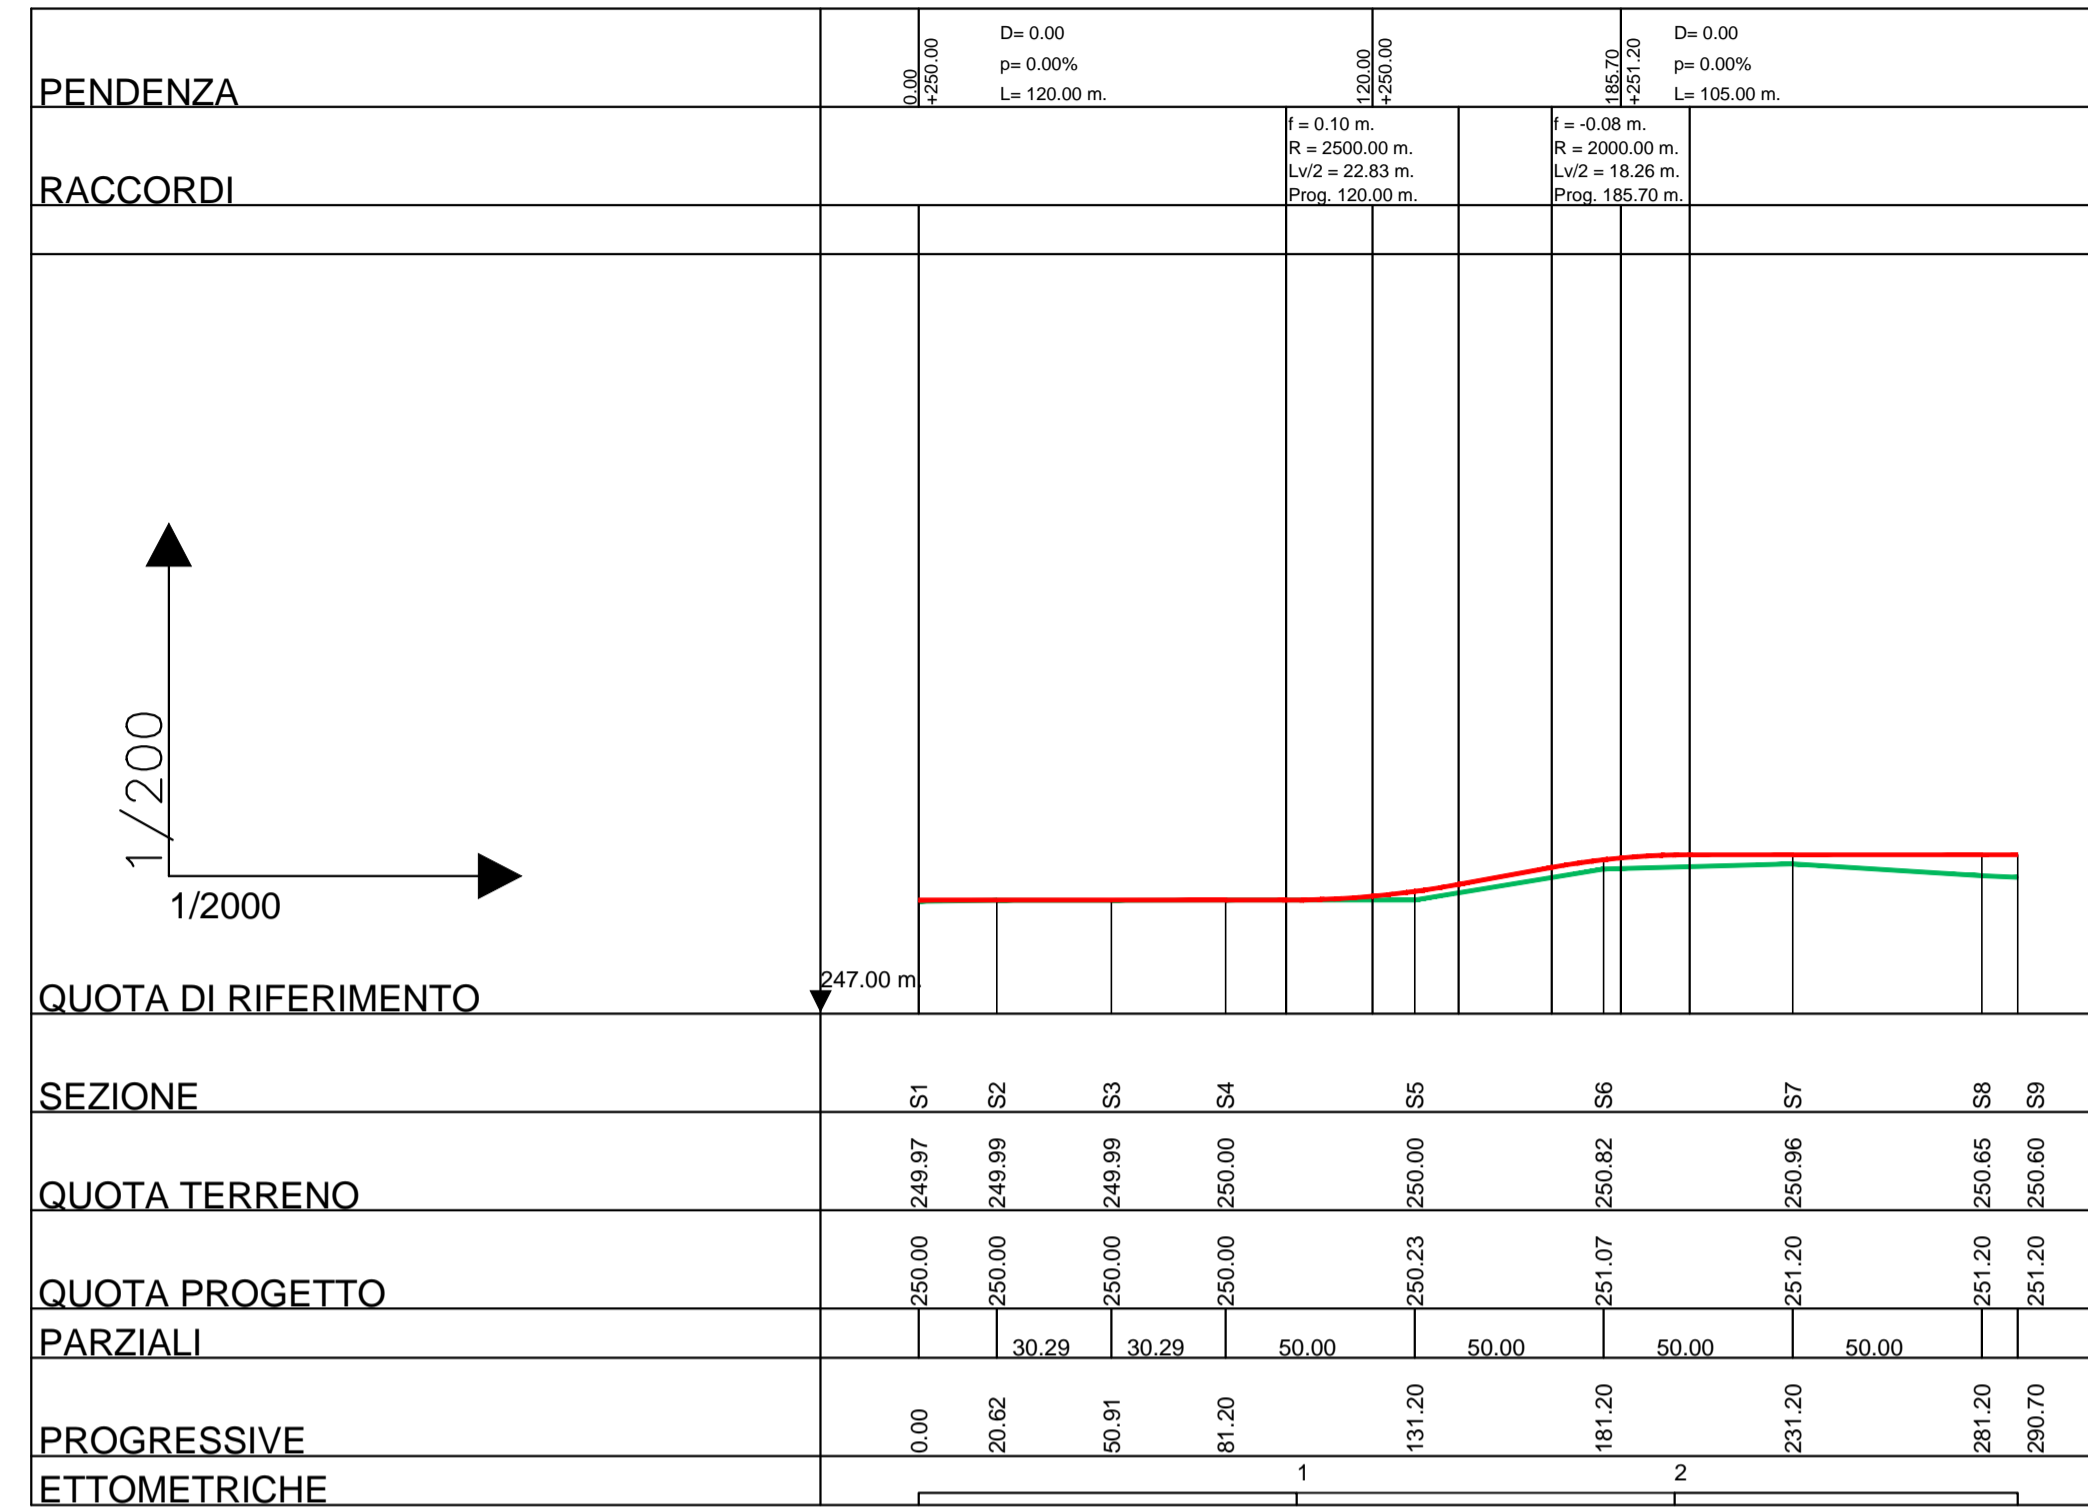

PROFILO STRADA DI ACCESSO WTG 07

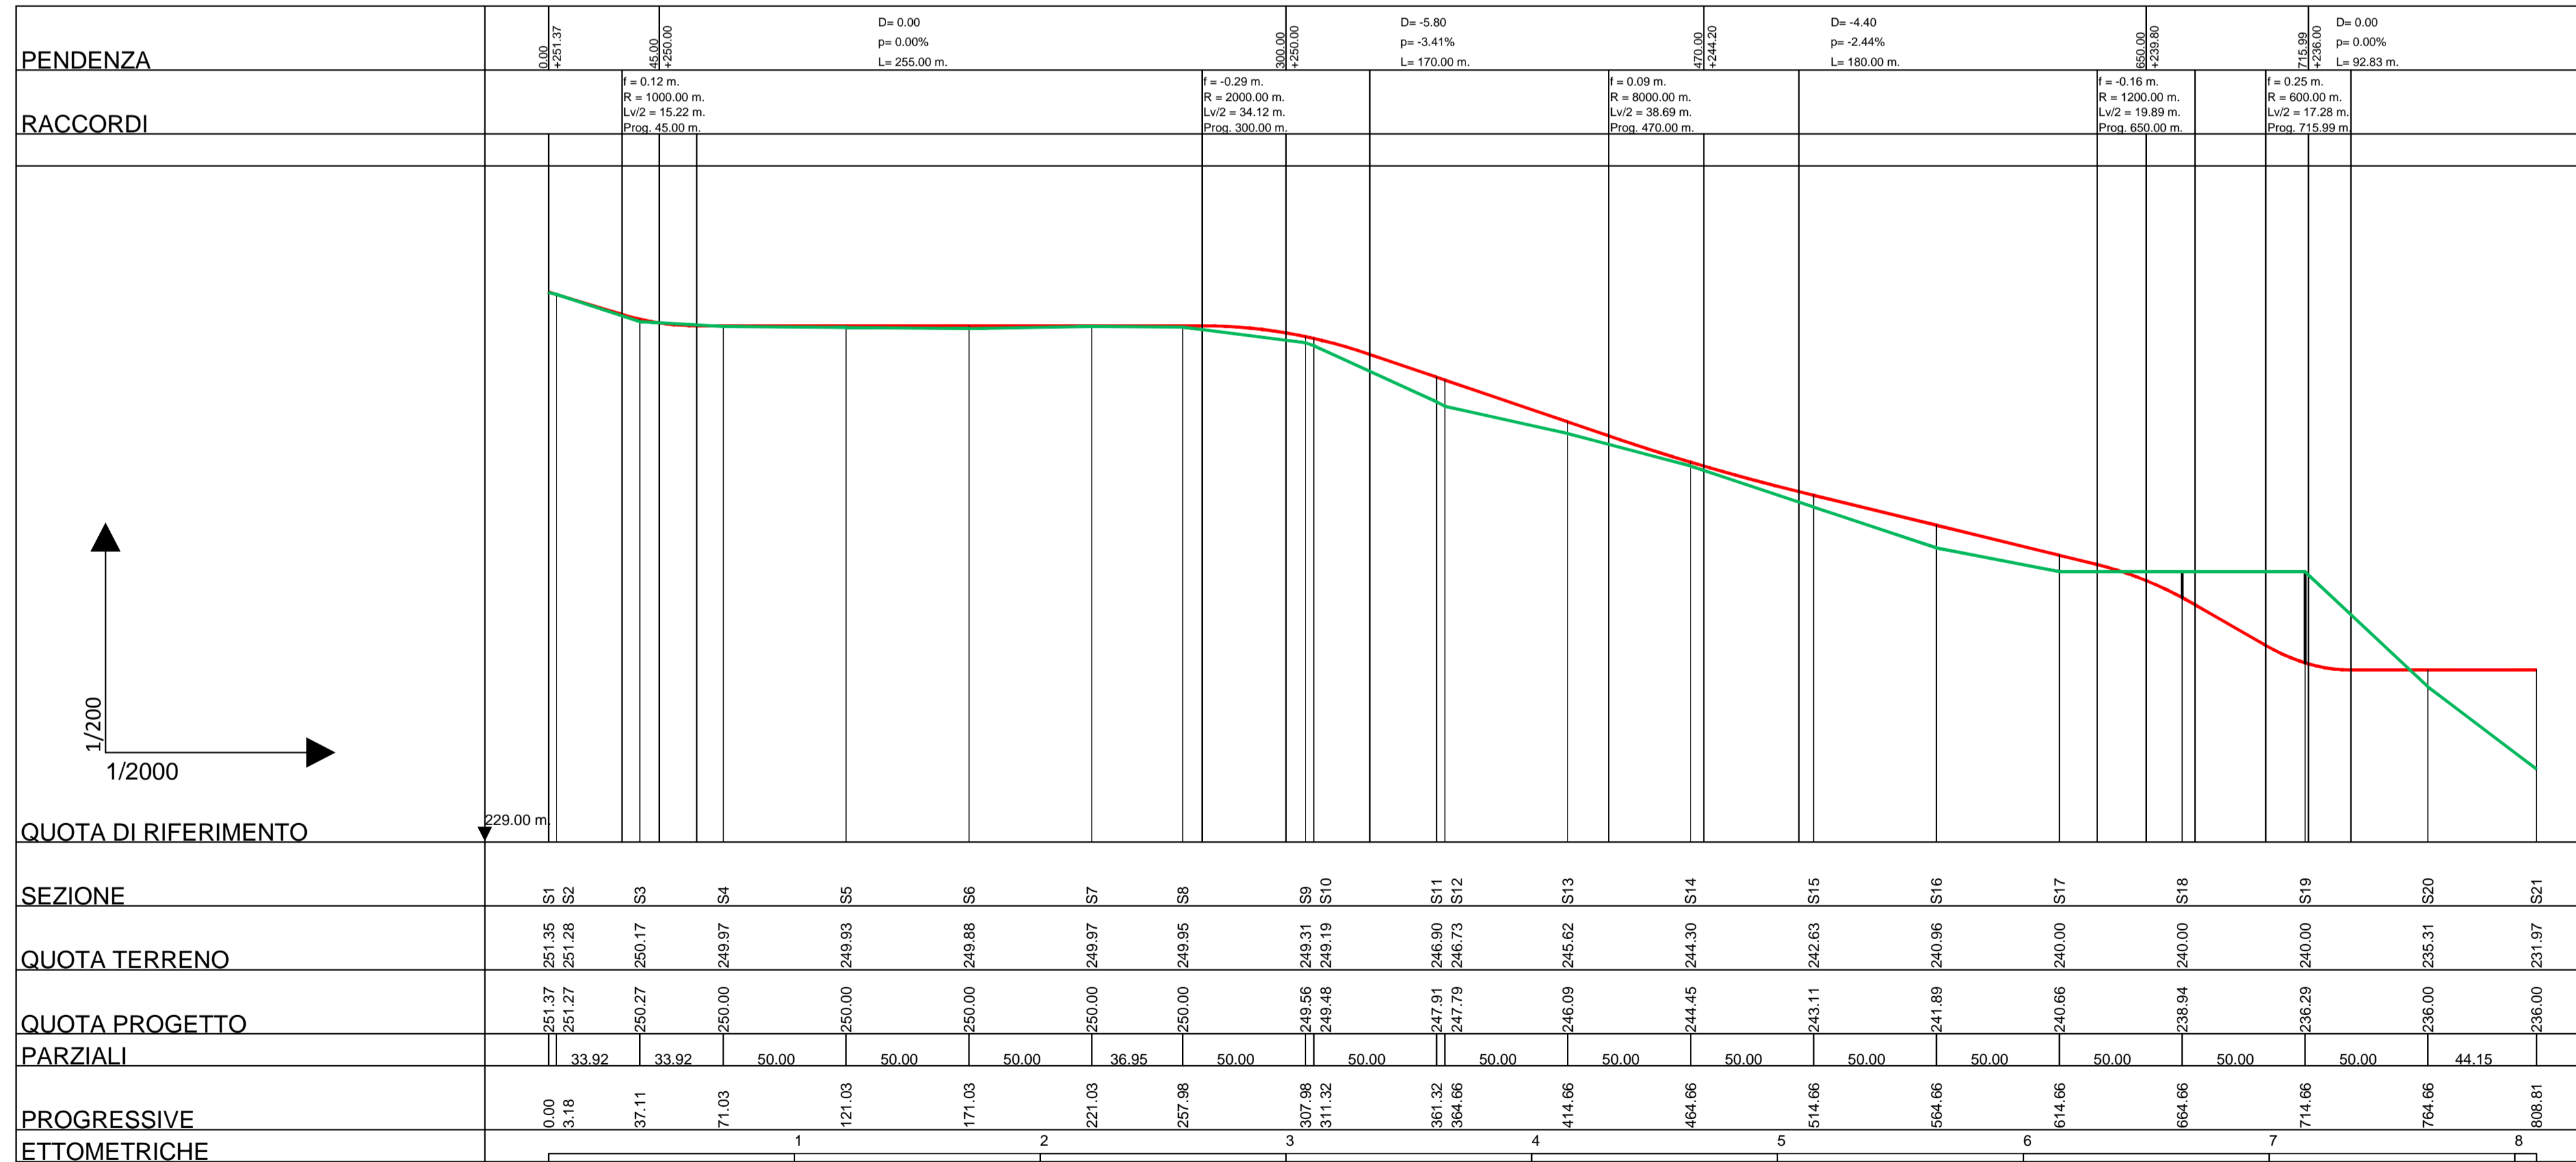

LEGGENDA
— PROGETTO
— TERRENO

ORDINE DEGLI ARCHITETTI PIANIFICATORI PAESAGGISTI E CONSERVATORI
 Margiotta architetto
 420 sez. A
 Firma: Arch. Margiotta Donato M. R.
 Iscrizione all'Ordine N° 420

D						DATE	SCALE 1:200/1:2000	Parco Eolico Rosamarina 37,1 MW-Lavello (PZ) Profili stadi di accesso WTG06 - WTG07	MARGIOTTA ASSOCIATI	
C						03/19	DRAWN MRG		CAD Vers.: 8	Page Vers.: X
B						03/19	CHECKED MRG		Name collection:	Page: XX
A	Marzo 2019	MRG	MRG	ST	VERSIONE INIZIALE	03/19	REVISED-EDPR ST		A.16.a	Cont: xx
EDIC.	DATE	DRAWN	CHECKED	REVISED-EDPR	MODIFICATION	Format A1			CAD N°: A.16.a.14.3	