








AEROGENERATORE TIPO

scala 1:500

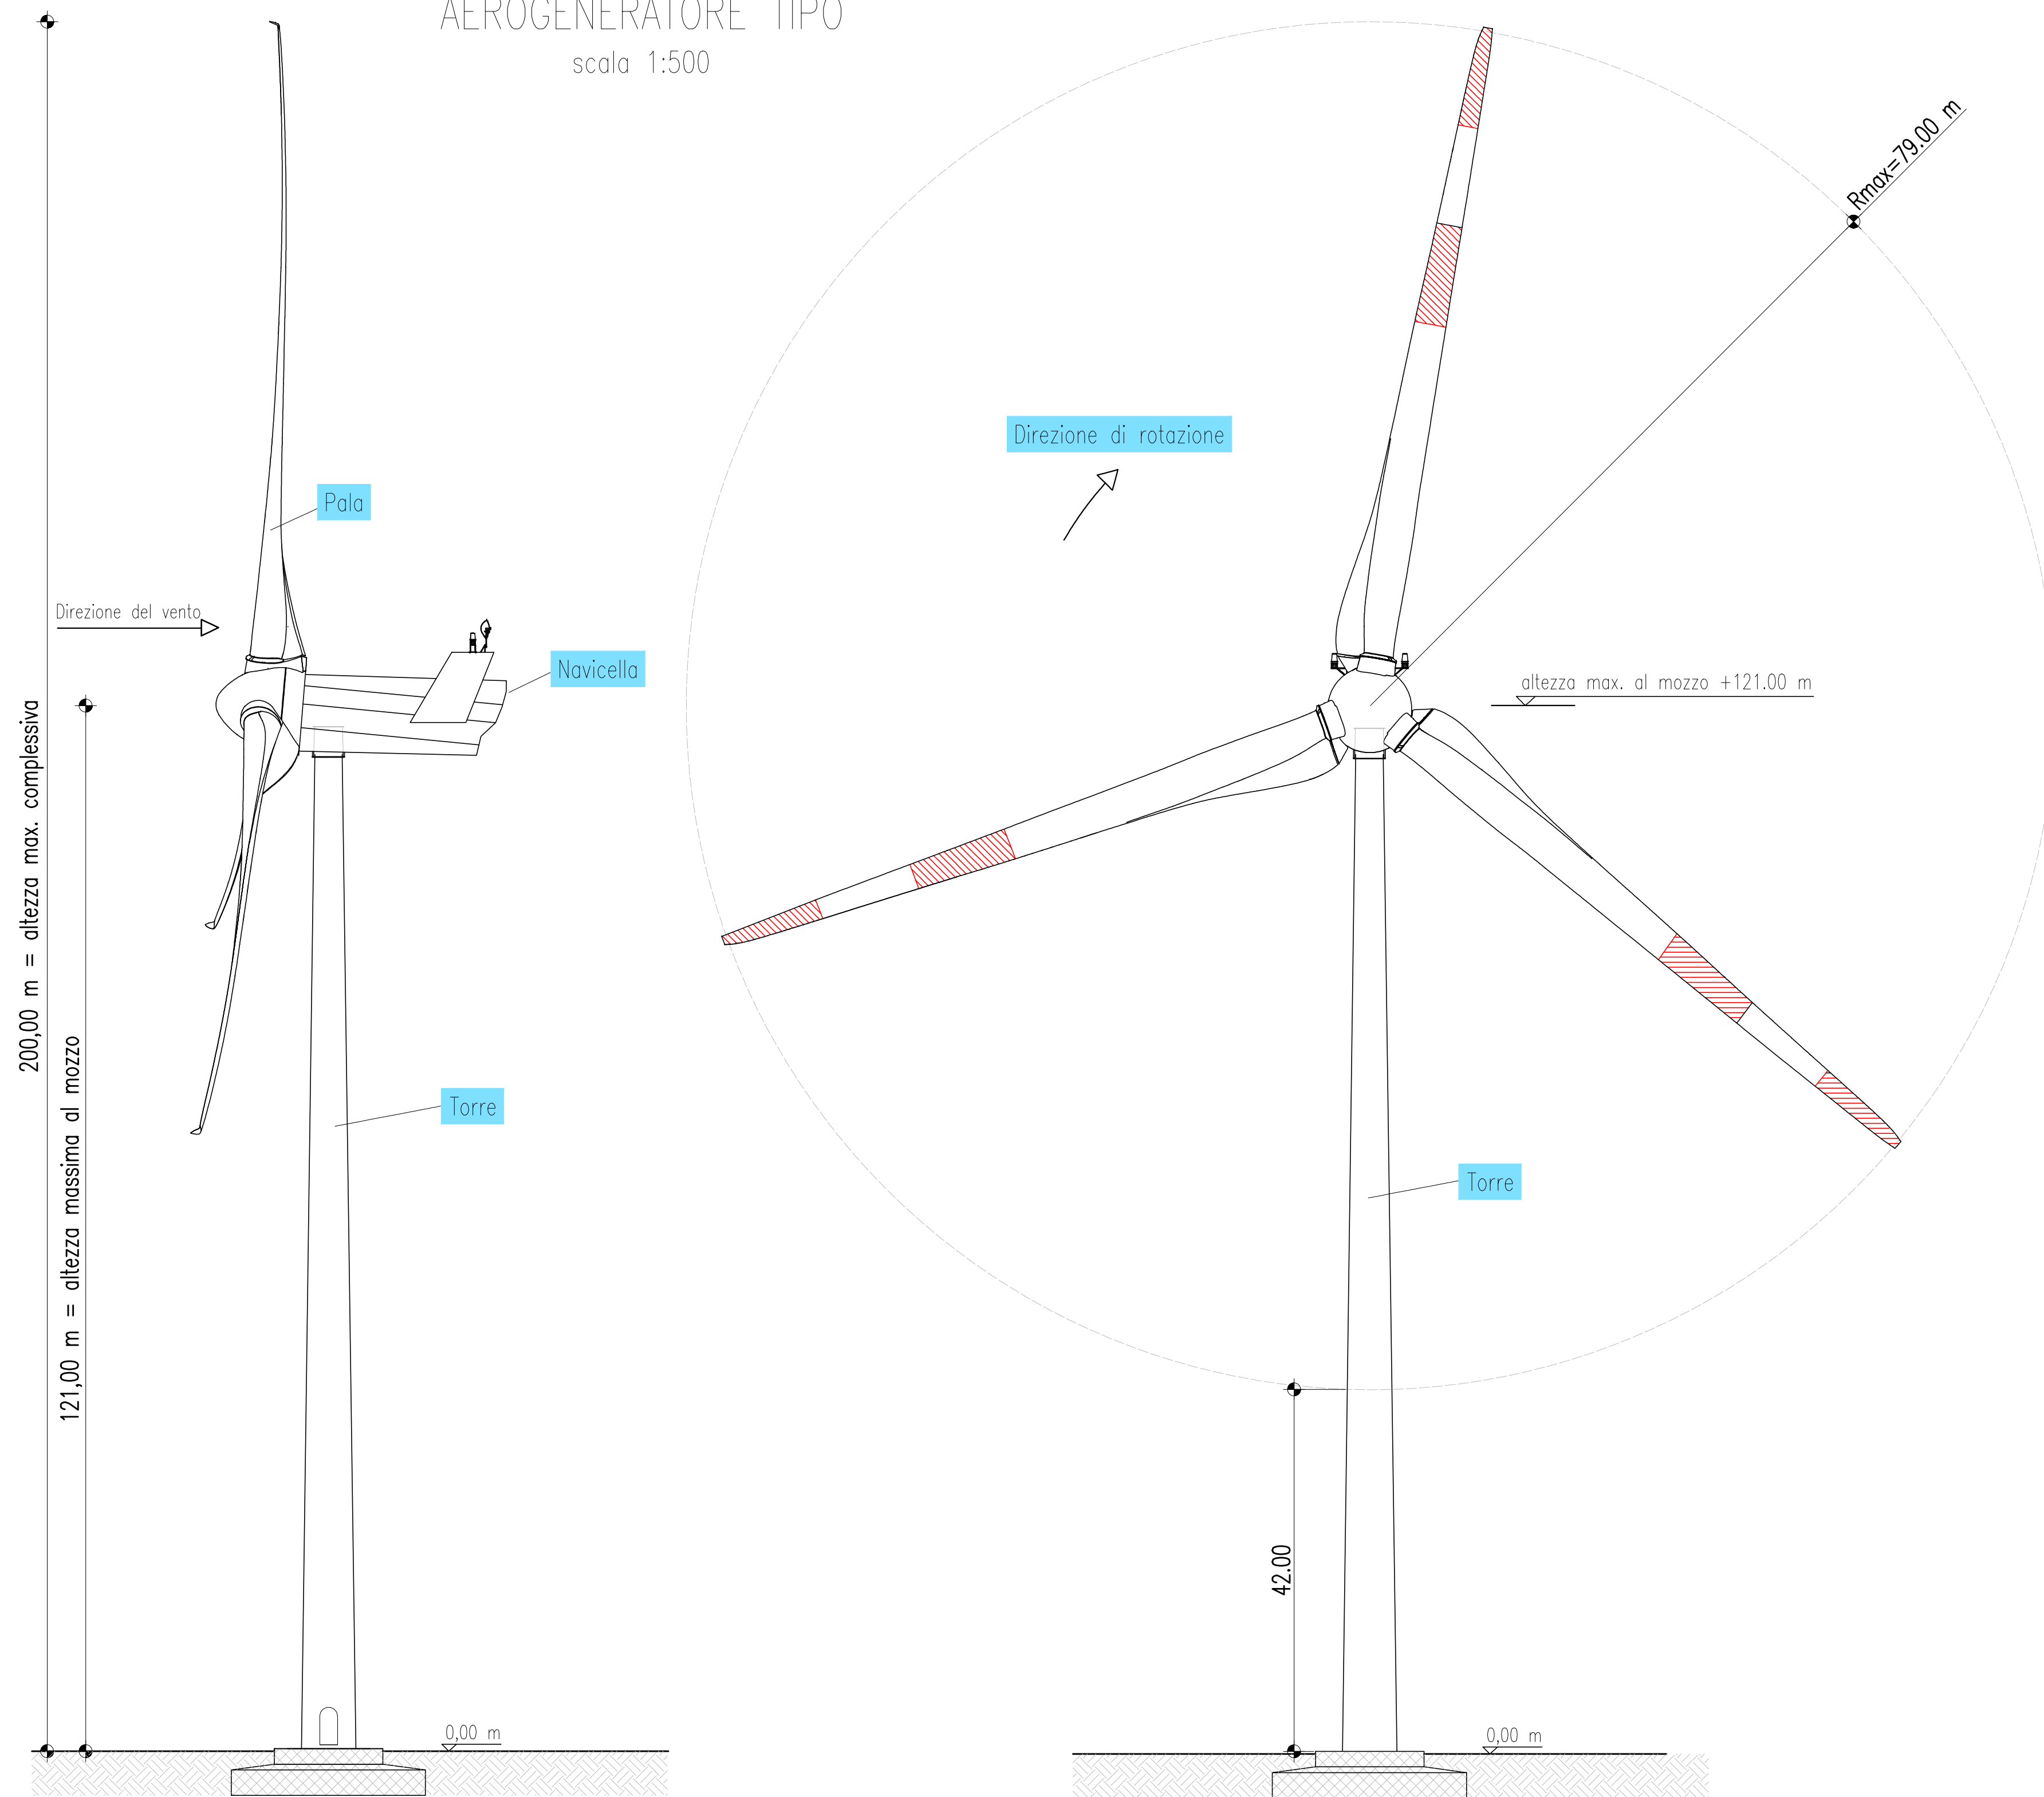

CARPENTERIA E ARMATURA FONDAZIONE AEROGENERATORE

1:100

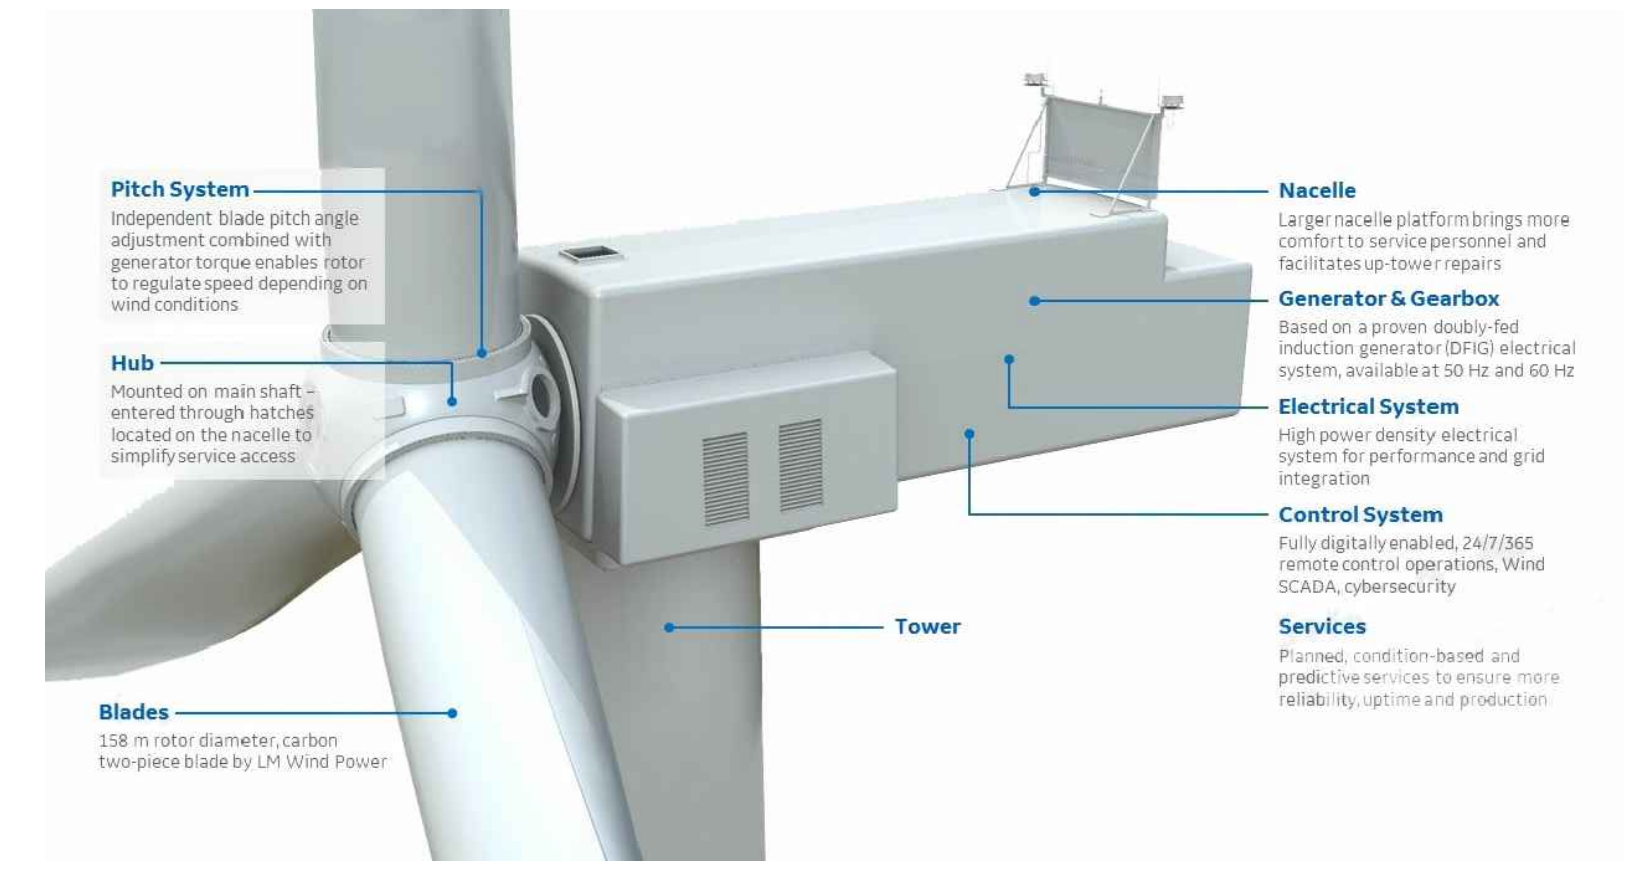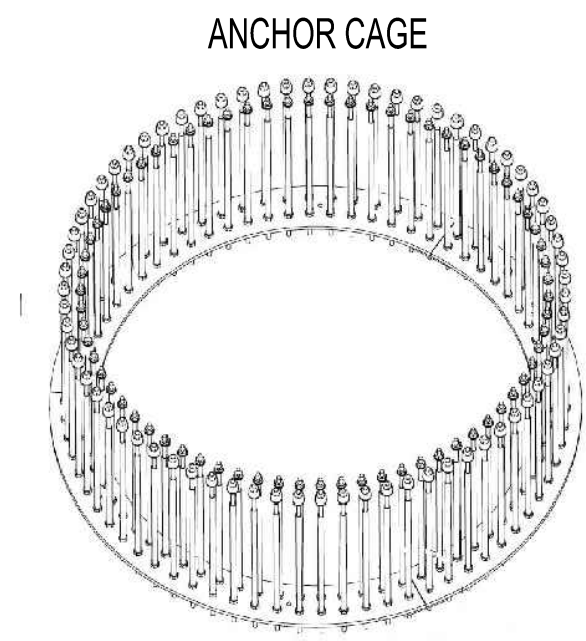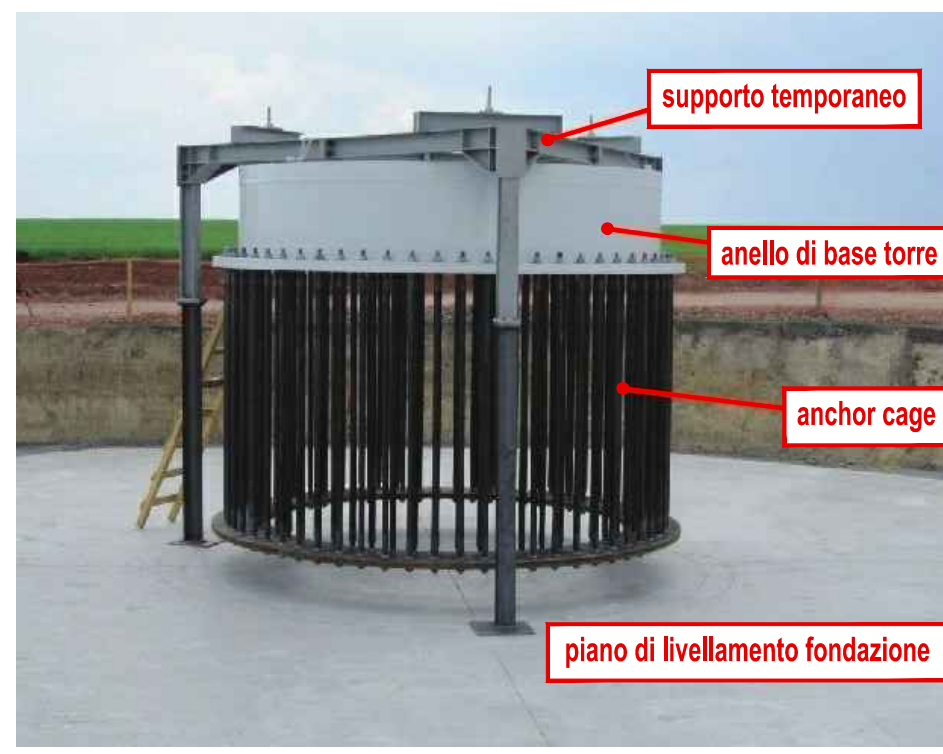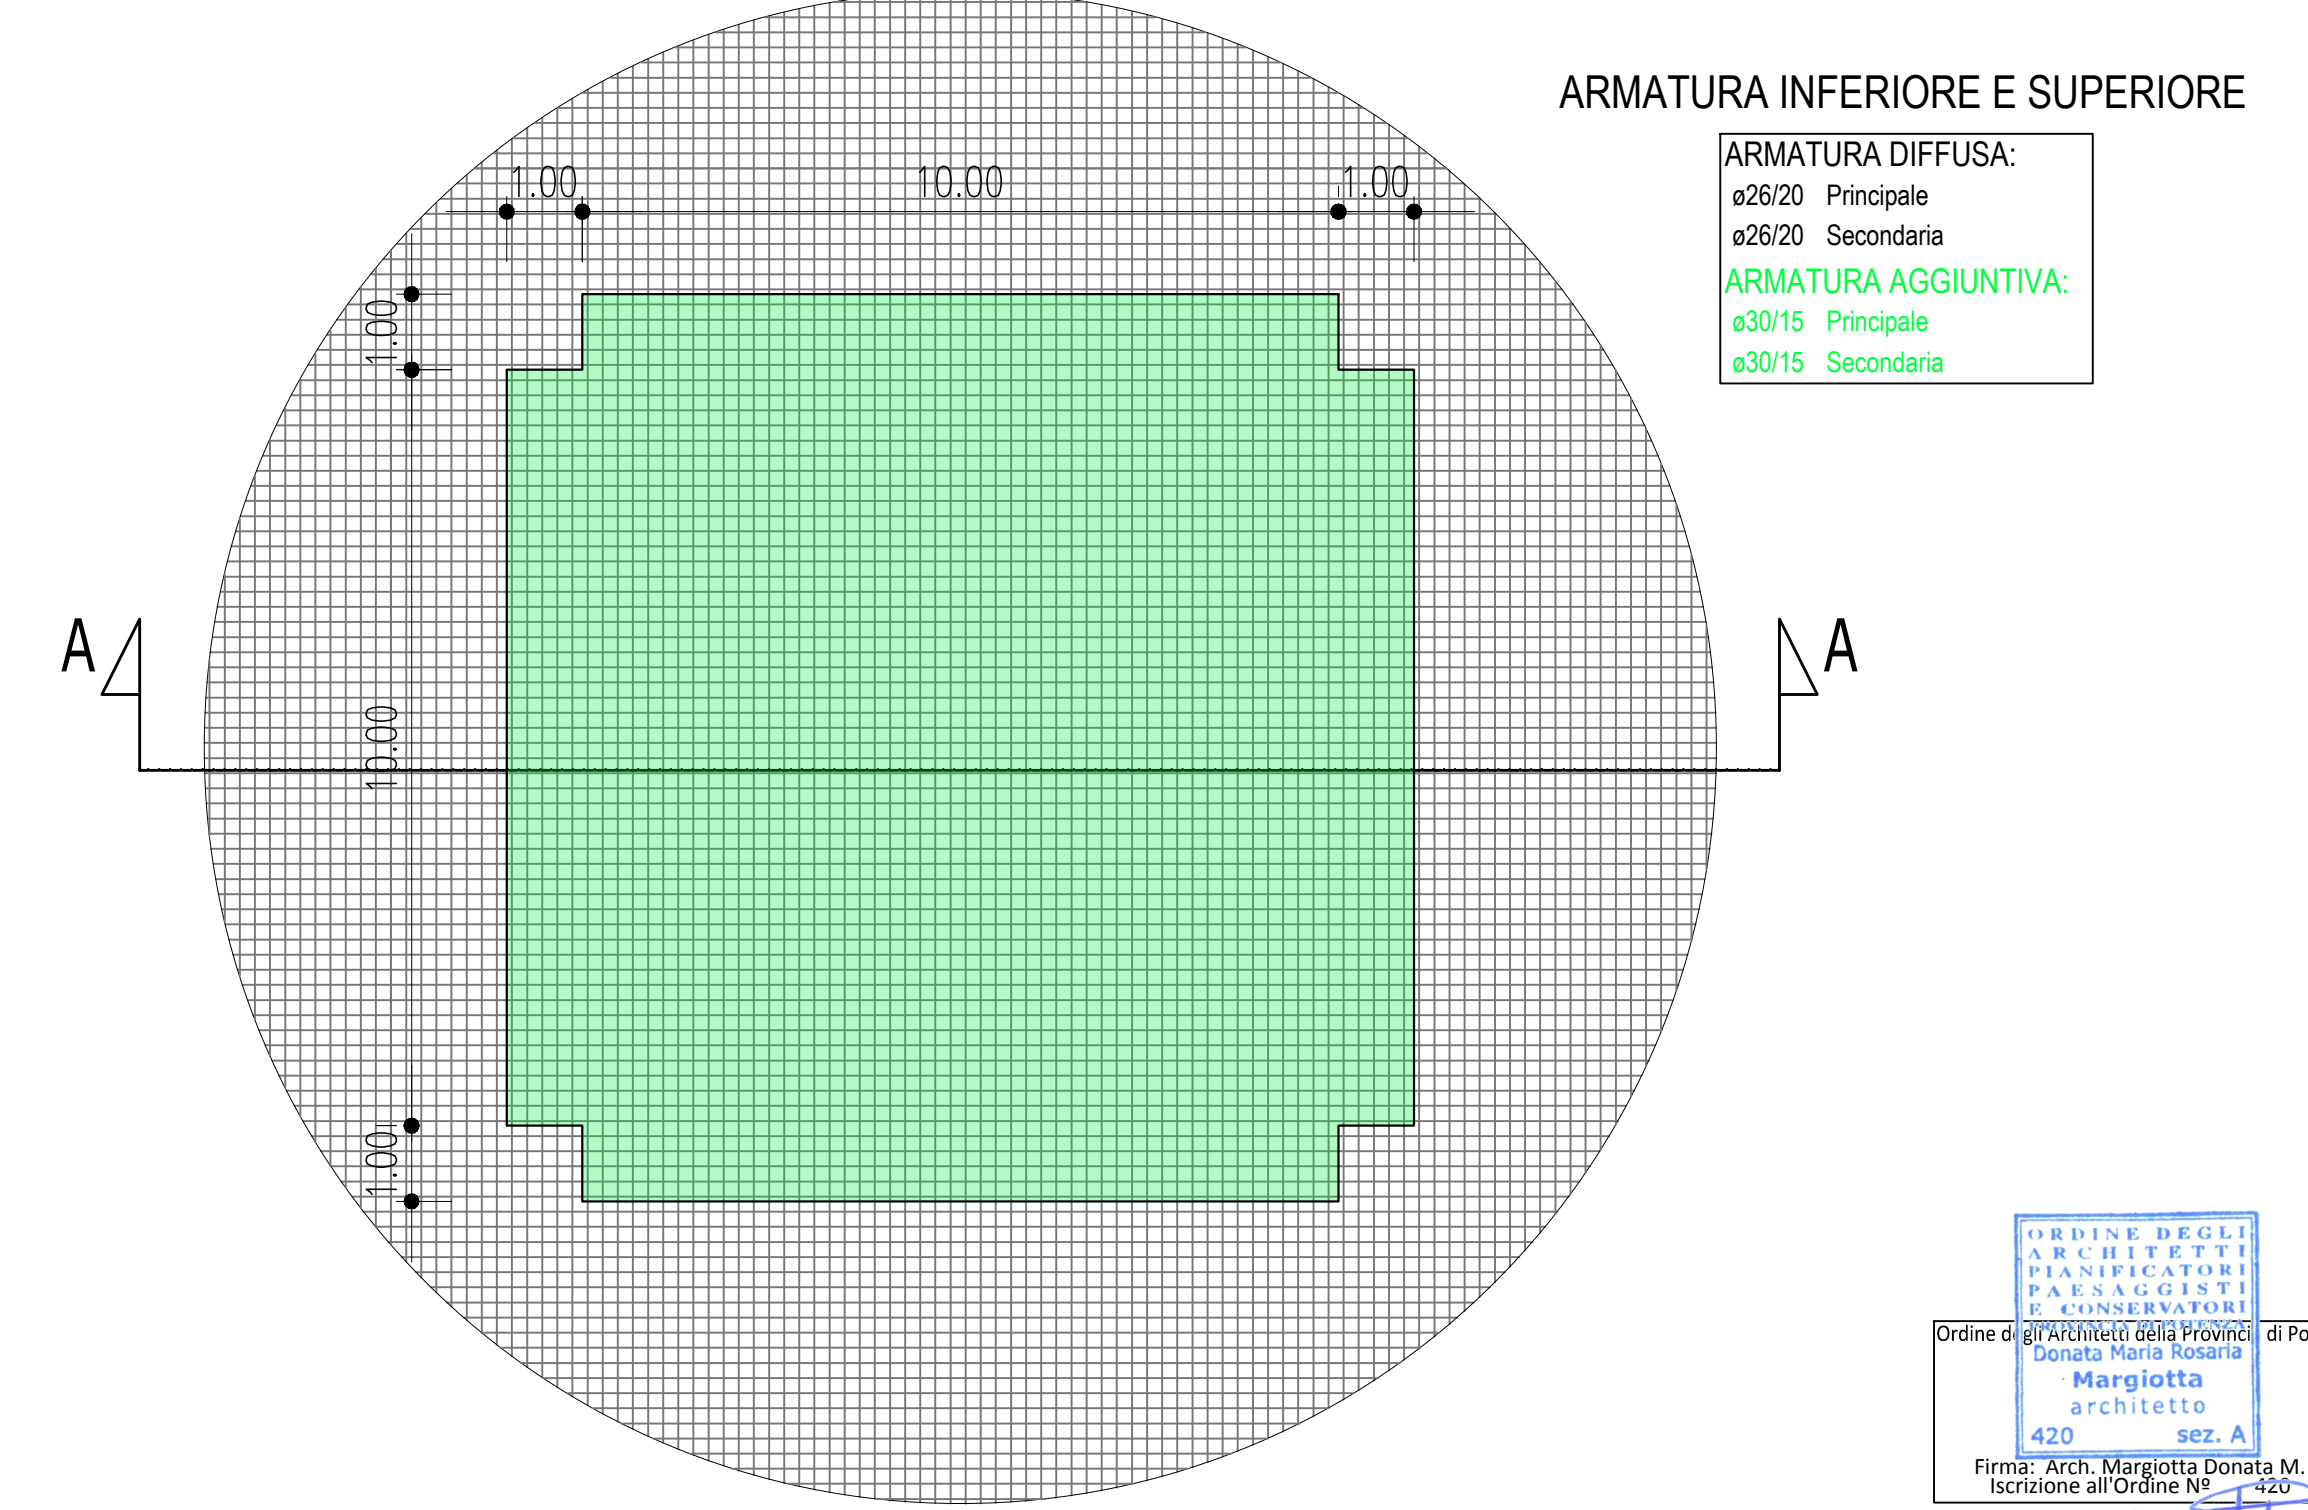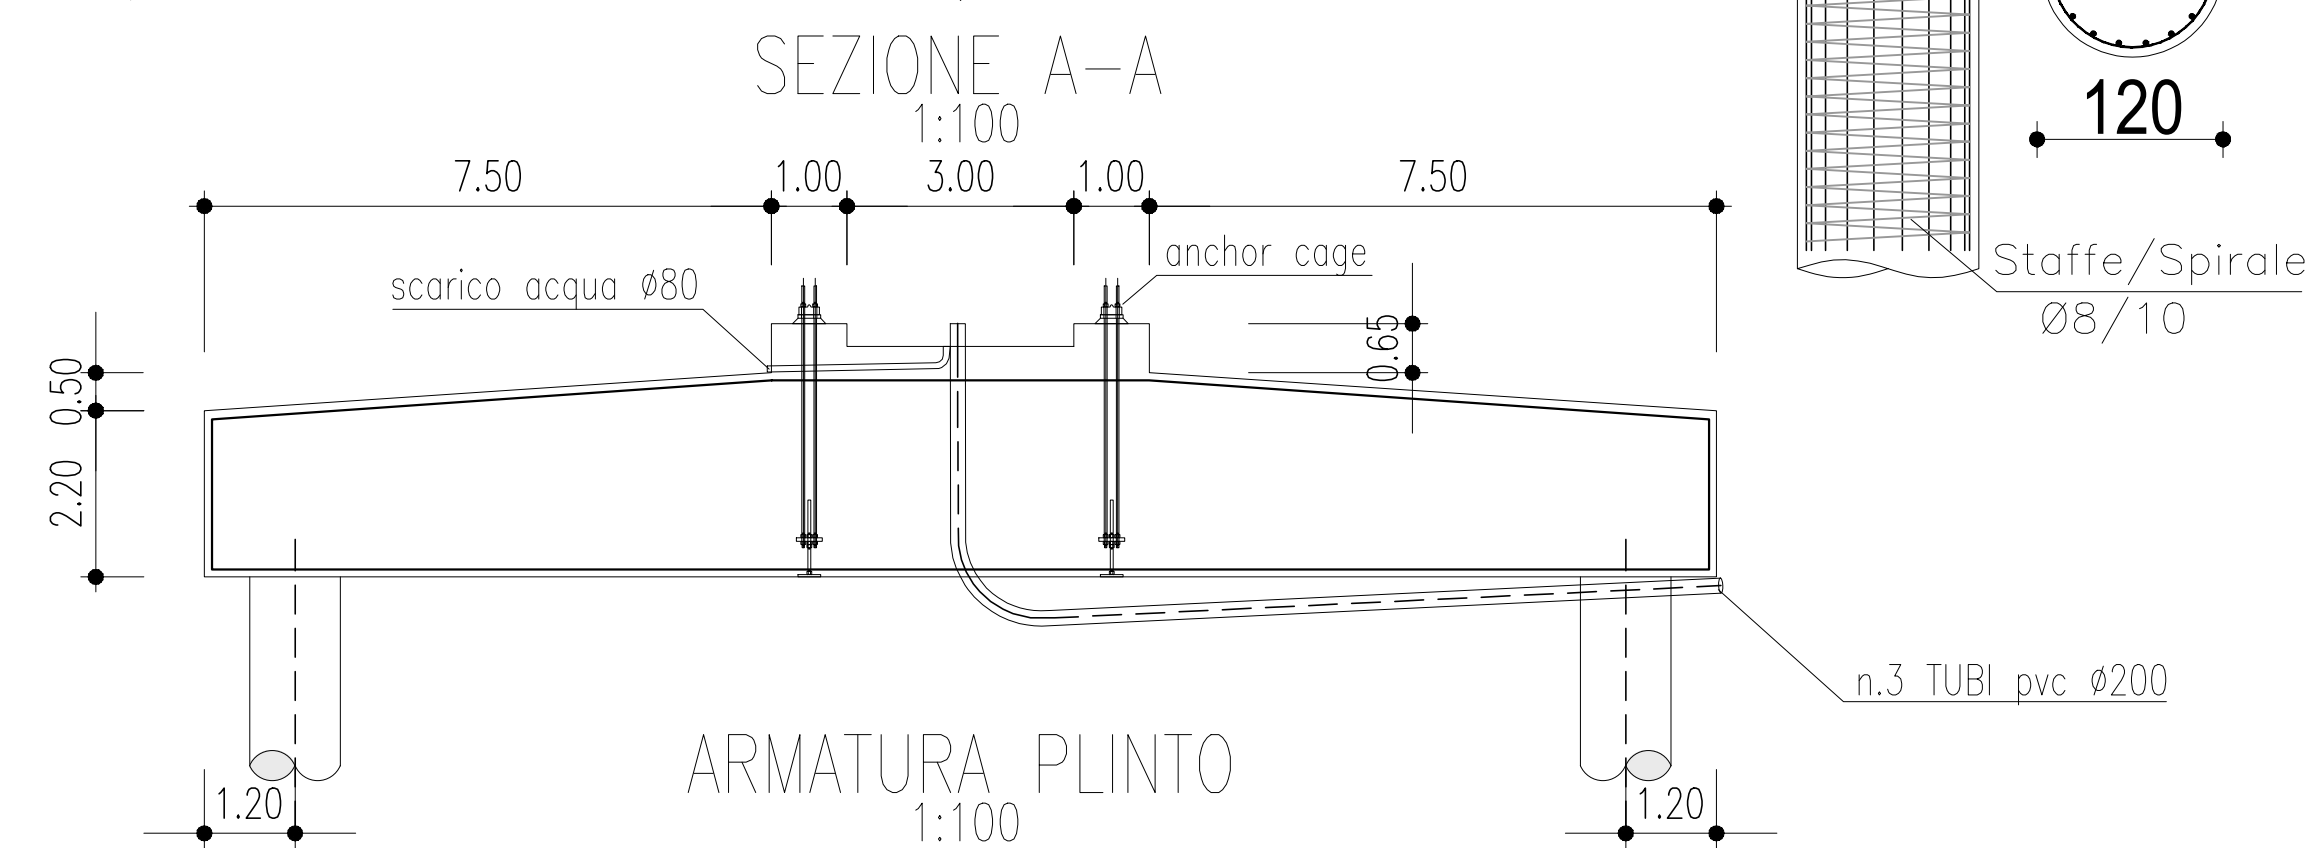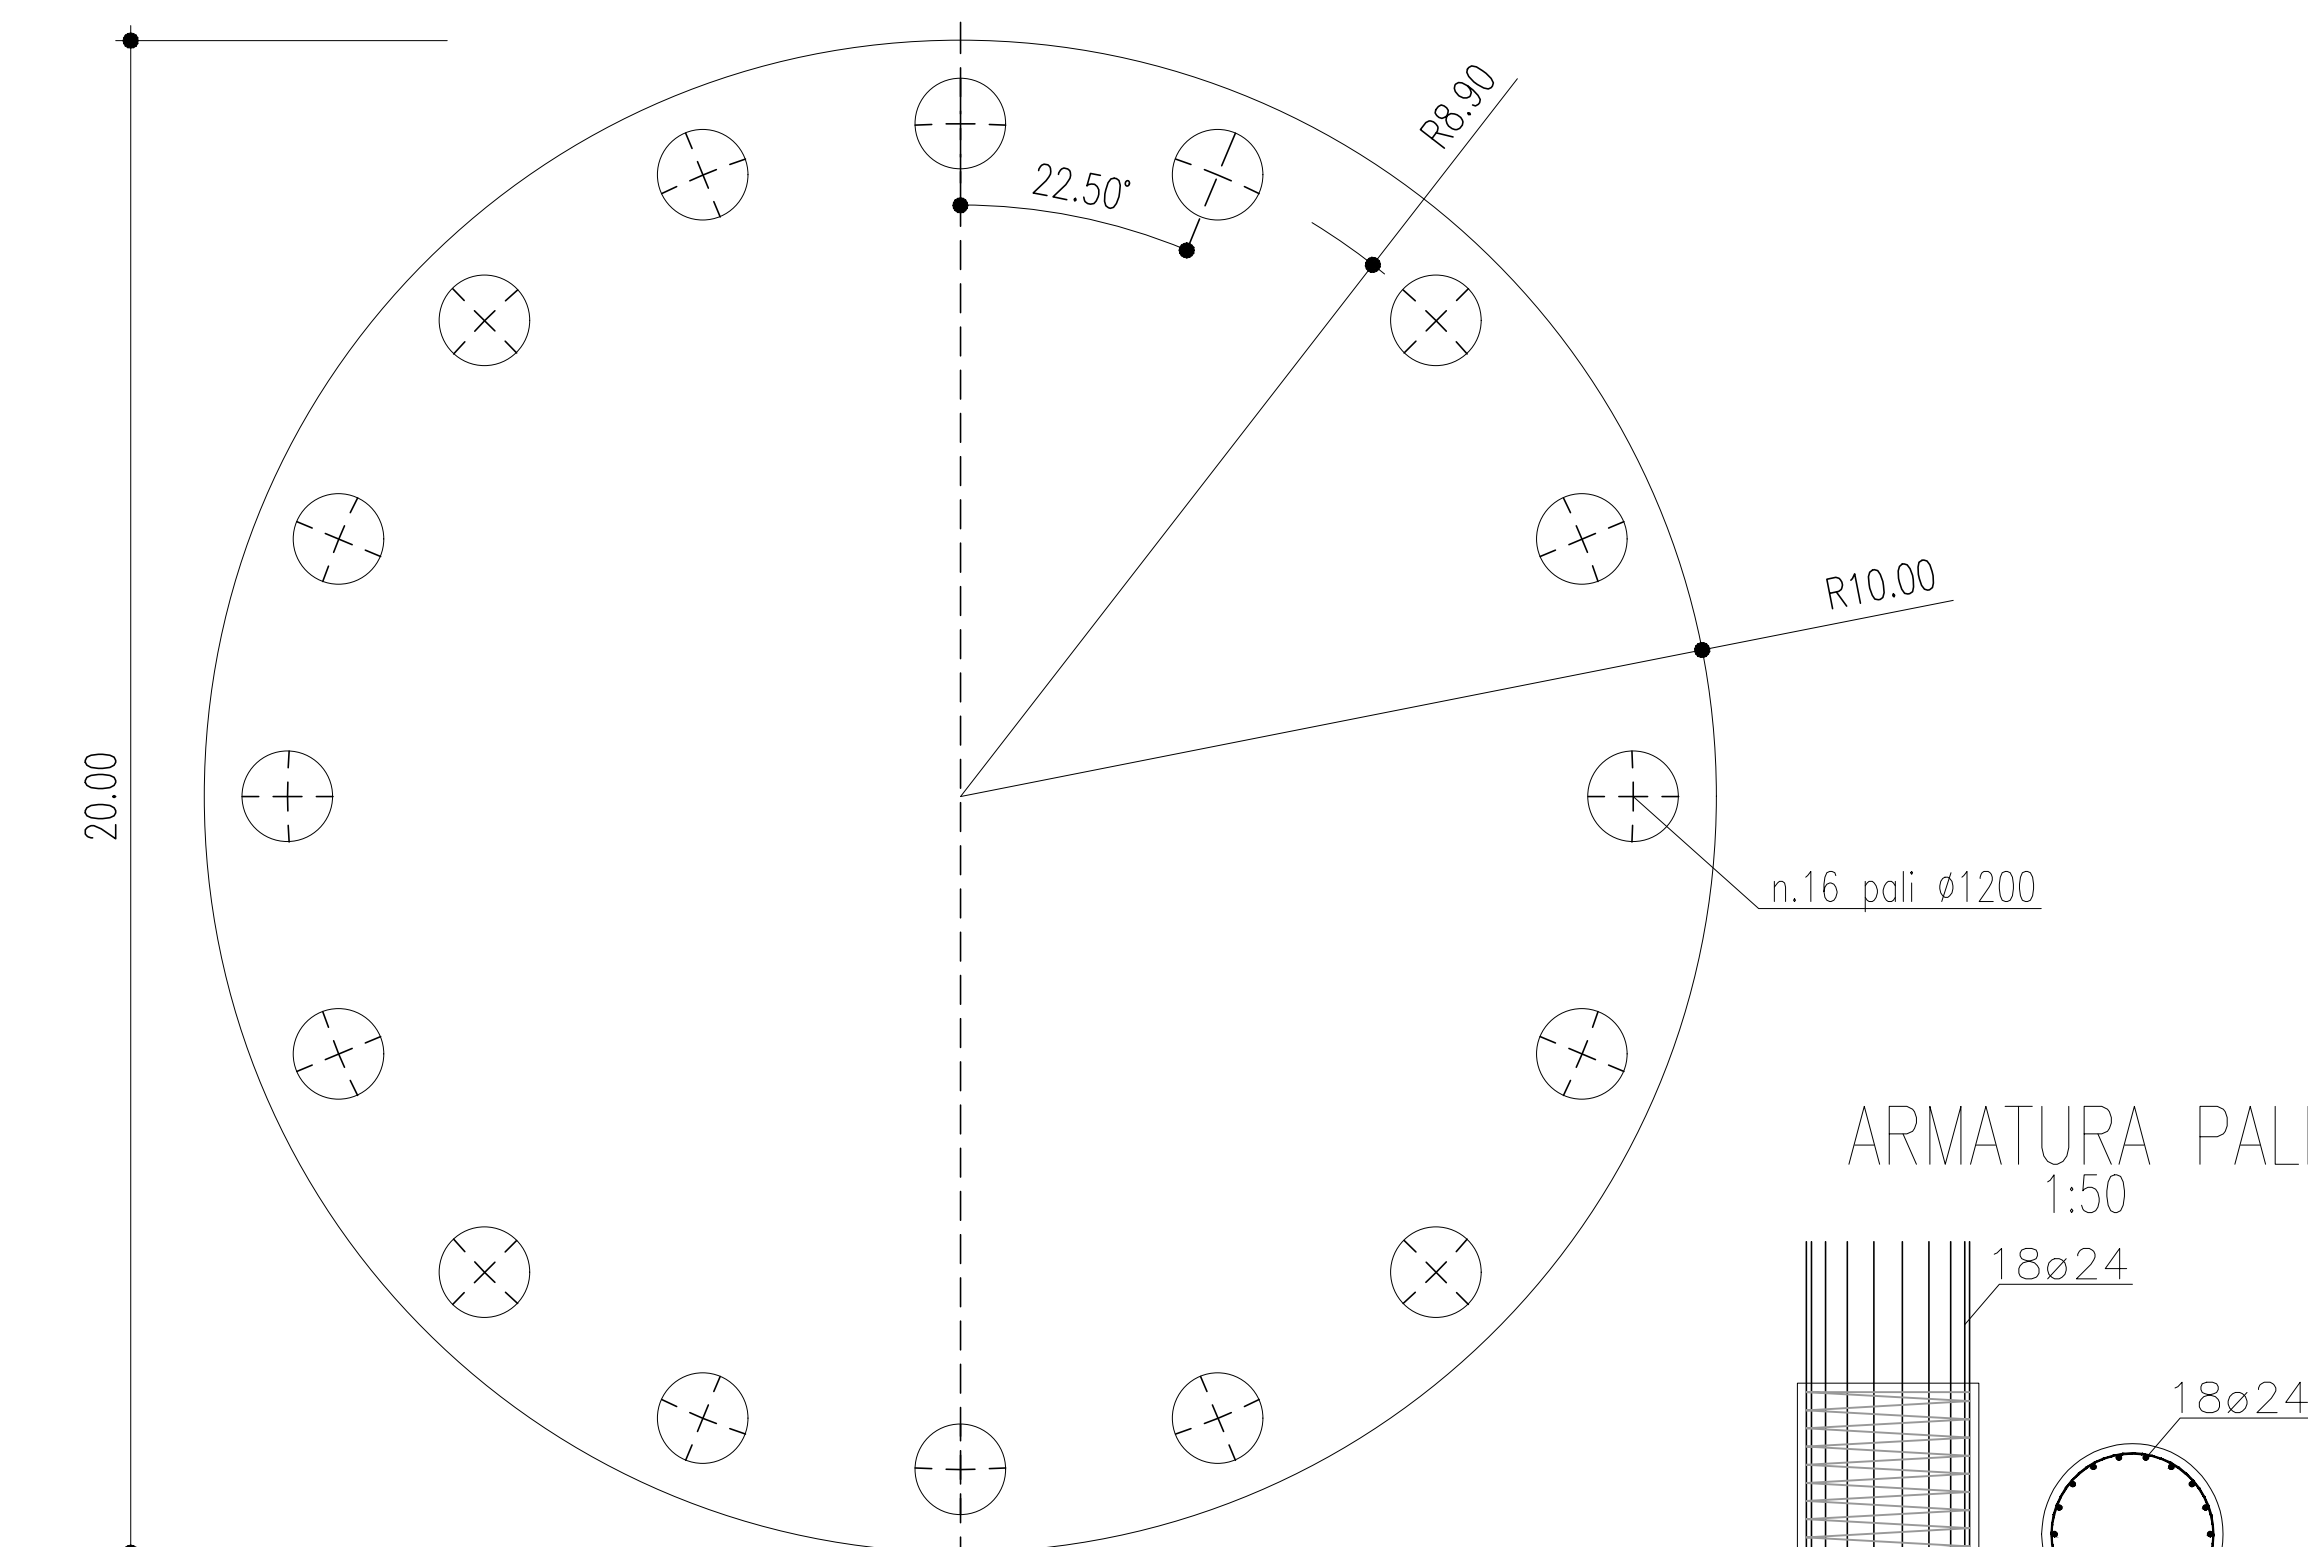

D						DATE	SCALE	VARIE					
C						03/19	DRAWN	MRG					
B						03/19	CHECKED	MRG					
A	Marzo 2019	MRG	MRG	ST		03/19	REVISED-EDPR	ST					
EDIC.	DATE	DRAWN	CHECKED	REVISED-EDPR			Format A1						

ORDINE DEGLI ARCHITETTI PIANIFICATORI PAESAGGISTI E CONSERVATORI di Potenza
 Margiotta architetto sez. A
 420
 Firma: Arch. Margiotta Donata M. R.
 Iscrizione all'Ordine N° 420

renewables
MARGIOTTA ASSOCIATI
 CAD Vers.: d Page Vers.: X
 Name collection: **Parco Eolico Rosamarina 37,1 MW-Lavello (PZ)**
 Page: XX
 Cont: XX
 CAD N°: A.16.b.2_A.16.b.8.dwg