

1 2 3 4 5 6 7 8

A

B

C

D

E

F

# Parco eolico Rosamarina

## Comune di Lavello (PZ)

### A.16.b.5-6 Layout Impianto - Planimetria reti elettriche



Ordine degli Architetti della Provincia di Potenza  
**Donata Maria Rosaria Margiotta**  
 architetto  
 420 sez. A  
 Firma: Arch. Margiotta Donata M. R.  
 Iscrizione all'Ordine N° 420

D				DATE	SCALE -	 <b>Parco Eolico Rosamarina 37,1 MW-Lavello (PZ)</b> Lay-out Impianto - Planimetria reti elettriche	MARGIOTTA ASSOCIATI CAD Vers.:      Page Vers.: X	
C				MM/YY	DRAWN      MRG		Name collection: A.16.b Impianto	Page: A0 Cont: xx
B				MM/YY	CHECKED      MRG			
A	Marzo 2019	VERSIONE INIZIALE	-	MM/YY	REVISED-EDPR      ST		CAD N°: A.16.b.5-6	
EDIC.	DATE	MODIFICATION	PAGES MODIFIED	Format A3				

1 2 3 4 5 6 7 8

1          2          3          4          5          6          7          8

N° PAGE	DESCRIPTION	DATE	EDIC. PAGE	N° PAGE	DESCRIPTION	DATE	EDIC. PAGE
A0	COVER	Marzo 2019	A				
B0	INDEX	Marzo 2019	A				
01	Lay-out Impianto - Planimetria reti elettriche - Tav. 1/4	Marzo 2019	A				
02	Lay-out Impianto - Planimetria reti elettriche - Tav. 2/4	Marzo 2019	A				
03	Lay-out Impianto - Planimetria reti elettriche- Tav. 3/4	Marzo 2019	A				
04	Lay-out Impianto - Planimetria reti elettriche Tav. 4/4	Marzo 2019	A				

ORDINE DEGLI  
 ARCHITETTI  
 PIANIFICATORI  
 PAESAGGISTI  
 E CONSERVATORI  
 DELLA PROVINCIA DI POTENZA  
**Donata Maria Rosaria  
 Margiotta**  
 architetto  
 420 sez. A

Ordine degli Architetti della Provincia di Potenza  
 Donata Maria Rosaria  
**Margiotta**  
 architetto  
 420 sez. A  
 Firma: Arch. Margiotta Donata M. R.  
 Iscrizione all'Ordine N° 420

EDIC.	DATE	MODIFICATION	PAGES MODIFIED	DATE	SCALE			
A	Marzo 2019	VERSIONE INIZIALE	-	MM/YY	DRAWN	MRG		
B				MM/YY	CHECKED	MRG		
C				MM/YY	REVISI-EDPR	ST		
D								



Parco Eolico Rosamarina 37,1 MW-Lavello (PZ)

Lay-out Impianto - Planimetria reti elettriche

MARGIOTTA ASSOCIATI


CAD Vers.:      Page Vers.: X

Name collection:      Page: B0


A.16.b Impianto      Cont: xx

CAD N°: A.16.b.5-6

1          2          3          4          5          6          7          8

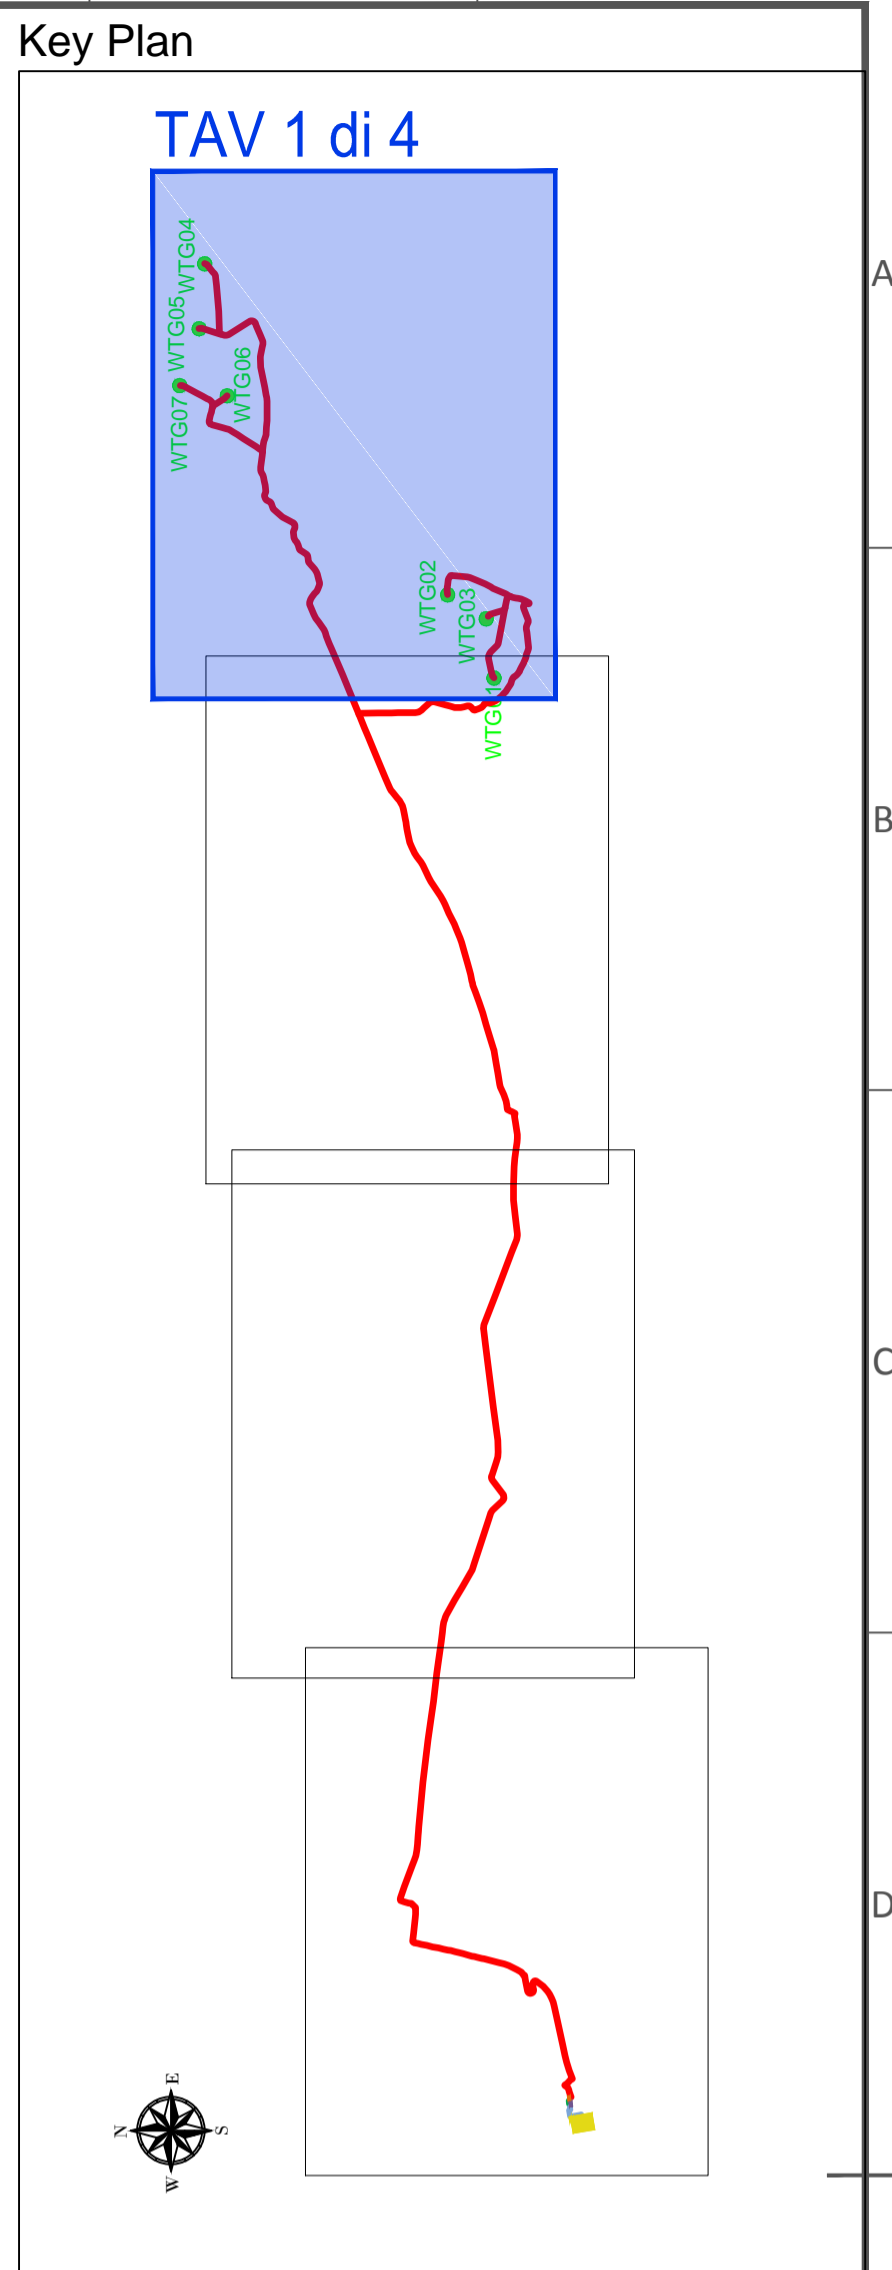

- LEGENDA**
- PARCO EOLICO ROSAMARINA
  - CAVIDOTTO PARCO EOLICO ROSAMARINA
  - STAZIONE UTENTE EDPR
  - SSE TERNA MELFI 380-150 KV
  - SE TIVANO E TACA SAN MAURO ESISTENTI
  - CAVIDOTTO AT ESISTENTE
  - CAVIDOTTO AT DI PROGETTO
  - - - LIMITI COMUNALI
  - LIMITE REGIONALE
  - STRADE DI PROGETTO

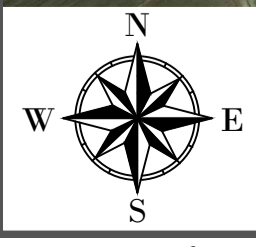


D						DATE	SCALE	1/10.000
C						03/19	DRAWN	MRG
B						03/19	CHECKED	MRG
A	Marzo 2019	MRG	MRG	ST	VERSIONE INIZIALE	03/19	REVISED-EDPR	ST
EDIC.	DATE	DRAWN	CHECKED	REVISED-EDPR	MODIFICATION	Format	A1	

	<b>MARGIOTTA ASSOCIATI</b>
<b>Parco Eolico Rosamarina 37,1 MW-Lavello (PZ)</b>	CAD Vers.: <input checked="" type="checkbox"/> Page Vers.: X
Lay-out Impianto - Planimetria reti elettriche	Name collection: Cont: 01
	A.16.b Impianto Cont: 3/4
	CAD N°: A.16.b.5-6.1


ORDINE DEGLI ARCHITETTI PIANIFICATORI PAESAGGISTI E CONSERVATORI  
 di Architetti della Provincia di Potenza  
 Donato Maria Rosaria  
**Margiotta**  
 architetto  
 420 sez. A  
 Firma: Arch. Margiotta Donato M. R.  
 Iscrizione all'Ordine N° 420

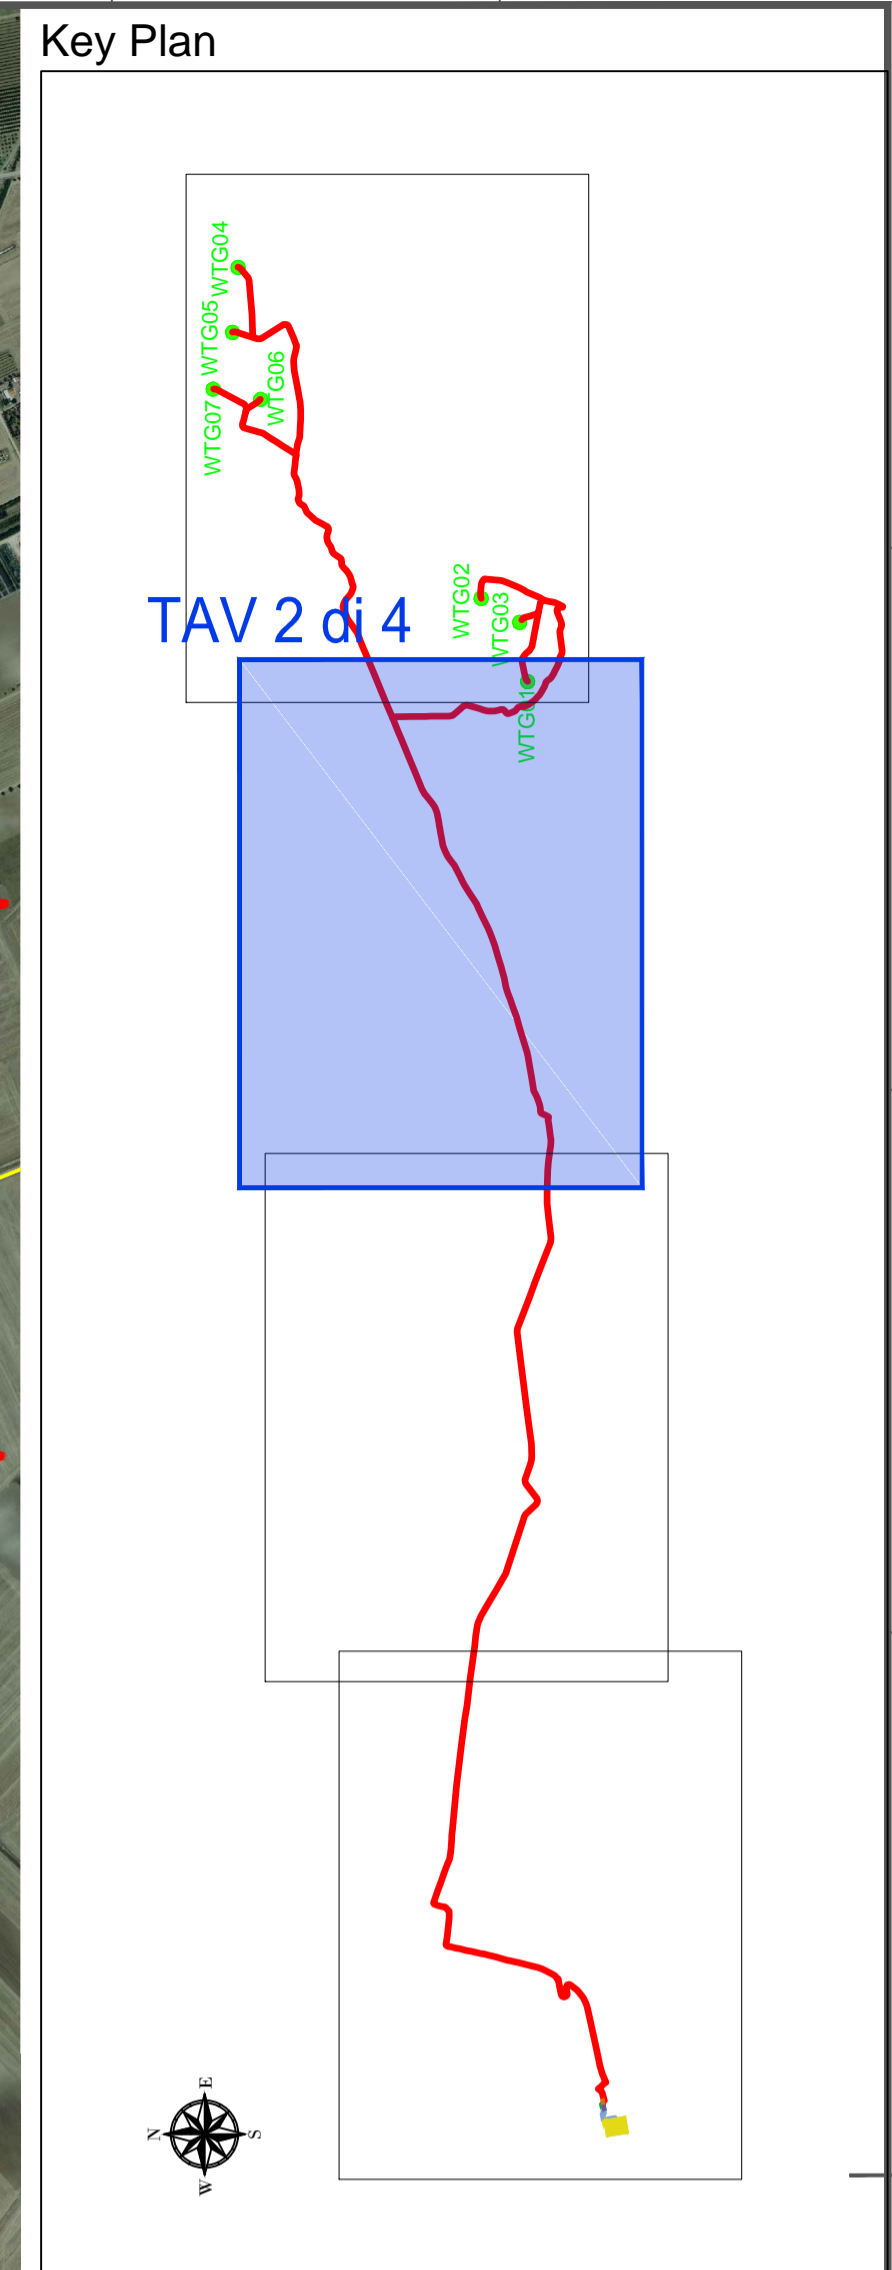

**LEGENDA**


- PARCO EOLICO ROSAMARINA
- CAVIDOTTO PARCO EOLICO ROSAMARINA
- STAZIONE UTENTE EDPR
- SSE TERNA MELFI 380-150 KV
- SE TIVANO E TACA SAN MAURO ESISTENTI
- CAVIDOTTO AT ESISTENTE
- CAVIDOTTO AT DI PROGETTO
- - - LIMITI COMUNALI
- LIMITE REGIONALE
- STRADE DI PROGETTO

ORDINE DEGLI ARCHITETTI PIANIFICATORI PAESAGGISTI E CONSERVATORI  
 Società Maria Rosaria  
**Margiotta**  
 architetto  
 420 sez. A  
 Firma: Arch. Margiotta Donata M. R.  
 Iscrizione all'Ordine N° 420

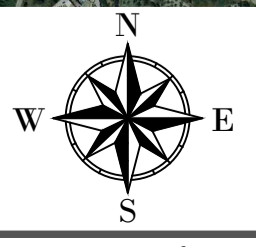


D						DATE	SCALE	1/10.000
C						03/19	DRAWN	MRG
B						03/19	CHECKED	MRG
A	Marzo 2019	MRG	MRG	ST		03/19	REVISED-EDPR	ST
EDIC.	DATE	DRAWN	CHECKED	REVISED-EDPR			VERSIONE INIZIALE	
							MODIFICATION	
							Format A1	

renewables	MARGIOTTA ASSOCIATI
Parco Eolico Rosamarina 37,1 MW-Lavello (PZ)	CAD Vers.: X Page Vers.: X
Lay-out impianto - Planimetria reti elettriche	Name collection: A.16.b Impianto Page: 02
	Cont: 2/4
	CAD N°: A.16.b.5-6.2

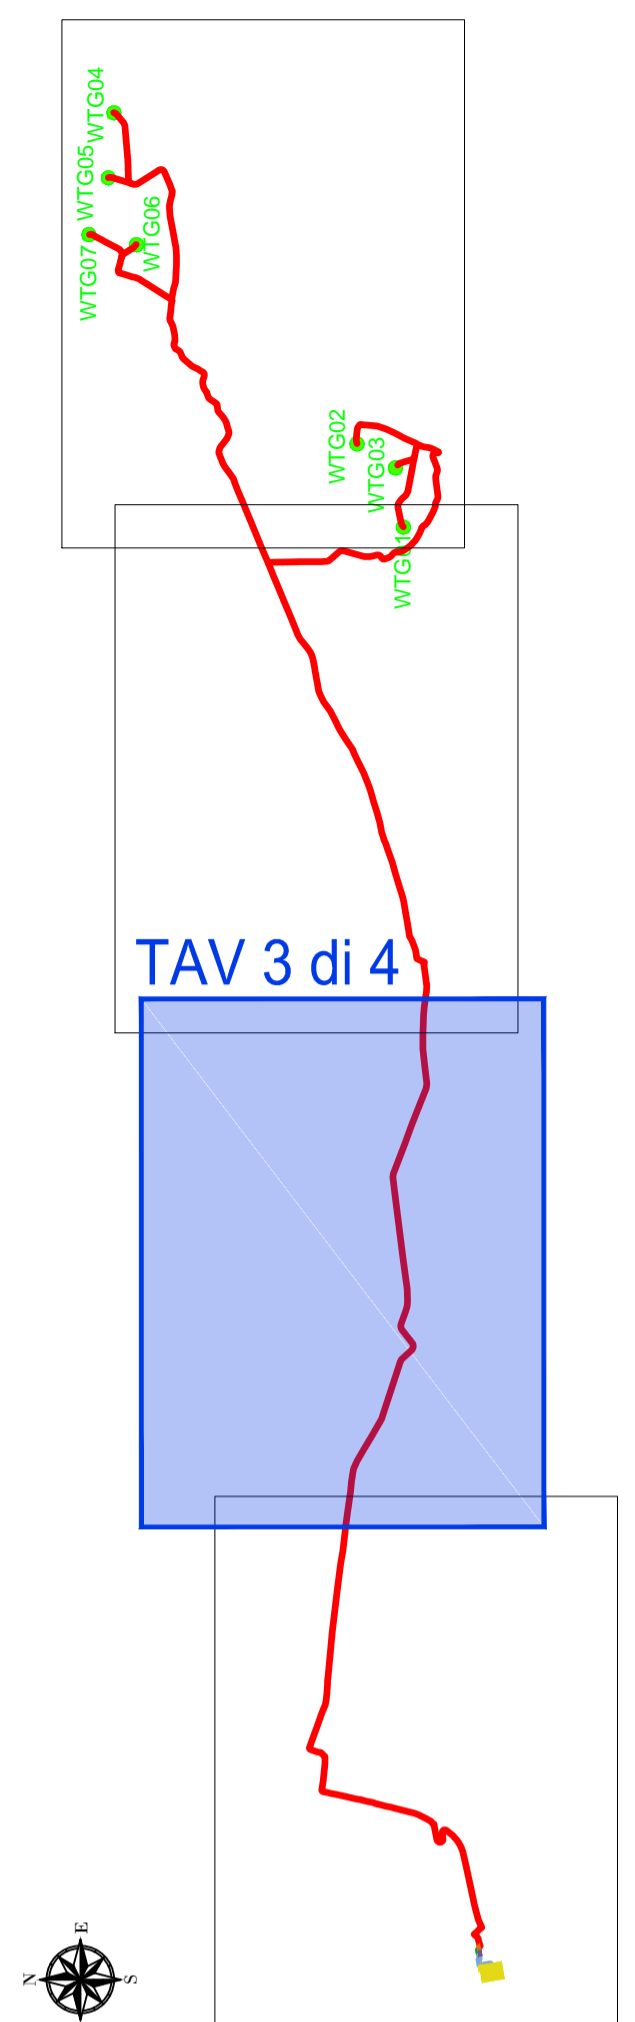


- LEGENDA**
- PARCO EOLICO ROSAMARINA
  - CAVIDOTTO PARCO EOLICO ROSAMARINA
  - STAZIONE UTENTE EDPR
  - SSE TERNA MELFI 380-150 KV
  - SE TIVANO E TACA SAN MAURO ESISTENTI
  - CAVIDOTTO AT ESISTENTE
  - CAVIDOTTO AT DI PROGETTO
  - LIMITI COMUNALI
  - LIMITE REGIONALE
  - ▬ STRADE DI PROGETTO

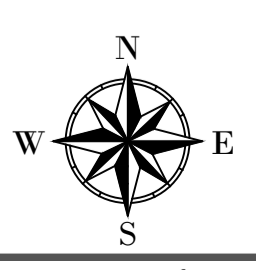

D																	
C																	
B																	
A	Marzo 2019	MRG	MRG	ST					VERSIONE INIZIALE								
EDIC.	DATE	DRAWN	CHECKED	REVISED-EDPR					MODIFICATION								


DATE	SCALE	1/10.000			
03/19	DRAWN	MRG			
03/19	CHECKED	MRG			
03/19	REVISED-EDPR	ST			
Format A1					

	<b>MARGIOTTA ASSOCIATI</b>
Parco Eolico Rosamarina 37,1 MW-Lavello (PZ)	CAD Vers.: X Page Vers.: X
Lay-out impianto - Planimetria reti elettriche	Name collection: A.16.b impianto Page: 03
	Cont: 3/4
	CAD No.: A.16.b.5-6.3

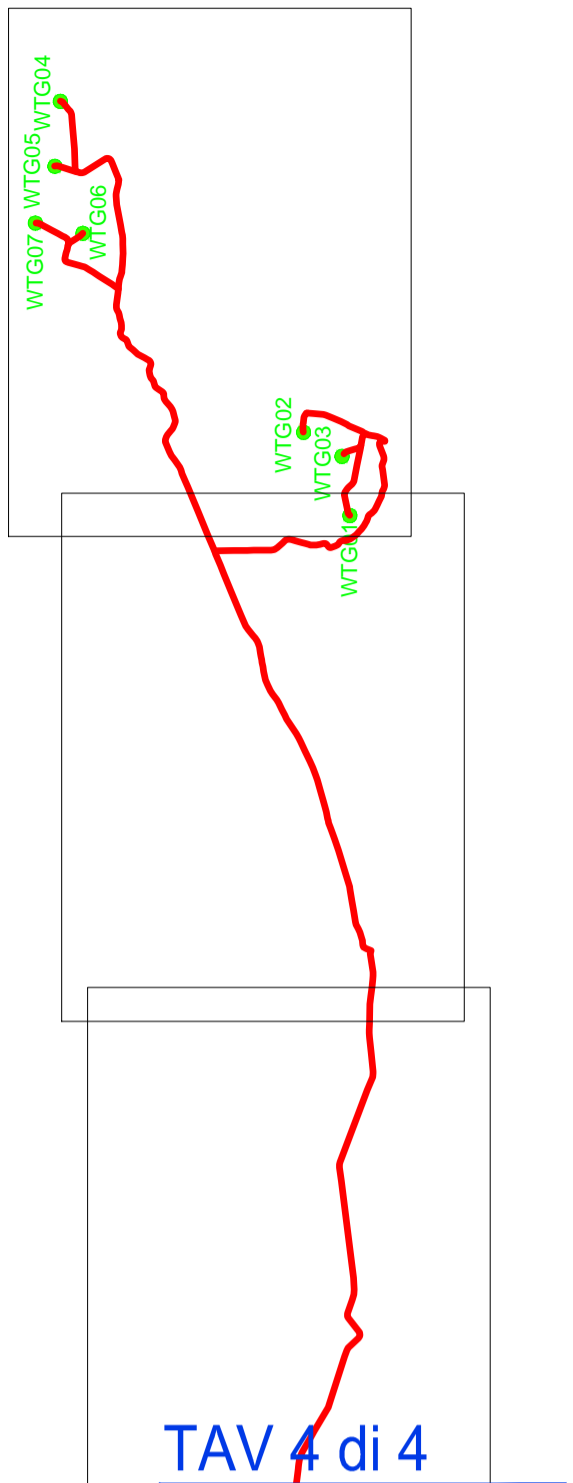

- LEGENDA**
- PARCO EOLICO ROSAMARINA
  - CAVIDOTTO PARCO EOLICO ROSAMARINA
  - STAZIONE UTENTE EDRP
  - SSE TERNA MELFI 380-150 KV
  - SE TIVANO E TACA SAN MAURO ESISTENTI
  - CAVIDOTTO AT ESISTENTE
  - - - CAVIDOTTO AT DI PROGETTO
  - - - LIMITI COMUNALI
  - LIMITE REGIONALE
  - STRADE DI PROGETTO

ORDINE DEGLI  
ARCHITETTI DELLA PROVINCIA  
DI POTENZA  
P.A.S. S. GIOVANNI  
E CONSERVATORI  
Margiotta  
architetto  
420 sez. A  
Firma: Arch. Margiotta Donata M. R.  
Iscrizione all'Ordine N° 420

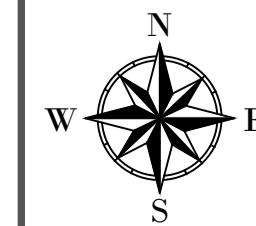

D						DATE	SCALE	1/10.000					
C						03/19	DRAWN	MRG					
B						03/19	CHECKED	MRG					
A	Marzo 2019	MRG	MRG	ST		03/19	REVISED-EDPR	ST					
EDIC.	DATE	DRAWN	CHECKED	REVISED-EDPR									

renewables

**MARGIOTTA ASSOCIATI**

CAD Vers.: X Page Vers.: X

**Parco Eolico Rosamarina 37,1 MW-Lavello (PZ)**

Name collection: A.16.b Impianto Page: 04

Lay-out impianto - Planimetria reti elettriche Cont: 4/4

Format A1 CAD N°: A.16.b.5-6.4