


PARCO EOLICO ROSAMARINA

Comune di Lavello (PZ)

A.16.d.2 Inerbimento piazzole a servizio degli aerogeneratori (da WTG 01 a WTG 07)



Ordine degli Architetti della Provincia di Potenza
Donata Maria Rosaria
Margiotta
architetto
420 sez. A
Firma: Arch. Margiotta Donata M. R.
Iscrizione all'Ordine N° 420

EDIC.	DATE	MODIFICATION	PAGES MODIFIED	DATE	SCALE	Format A3	 Parco Eolico Rosamarina 37,1 MW-Lavello (PZ) Inerbimento piazzole a servizio degli aerogeneratori (da WTG 01 a WTG 07)	MARGIOTTA ASSOCIATI		
D				MM/YY	DRAWN	MRG		CAD Vers.:	Page Vers.: X	
C				MM/YY	CHECKED	MRG		Name collection:	Page: XX	
B				MM/YY	REVISED-EDPR	ST		A.16.d Interventi di inserimento paesaggistico e ambientale	Cont: xx	
A	Marzo 2019	INDICATE MODIFICATION	INDICATE PAGES MODIFIED				CAD N°: A.16.d.2			

A

B

C

D

E

A

B

C

D

E


N° PAGE	DESCRIPTION	DATE	EDIC. PAGE	N° PAGE	DESCRIPTION	DATE	EDIC. PAGE
A0	COVER	Marzo 2019	A				
B0	INDEX	Marzo 2019	A				
01	A.16.d.2.1 Inerbimento piazzola a servizio dell'aerogeneratore WTG 01 - Planimetria	Marzo 2019	A				
02	A.16.d.2.1 Inerbimento piazzola a servizio dell'aerogeneratore WTG 01 - Sezioni	Marzo 2019	A				
03	A.16.d.2.2 Inerbimento piazzola a servizio dell'aerogeneratore WTG 02 - Planimetria	Marzo 2019	A				
04	A.16.d.2.2 Inerbimento piazzola a servizio dell'aerogeneratore WTG 02 - Sezioni	Marzo 2019	A				
05	A.16.d.2.3 Inerbimento piazzola a servizio dell'aerogeneratore WTG 03 - Planimetria	Marzo 2019	A				
06	A.16.d.2.3 Inerbimento piazzola a servizio dell'aerogeneratore WTG 03 - Sezioni	Marzo 2019	A				
07	A.16.d.2.4 Inerbimento piazzola a servizio dell'aerogeneratore WTG 04 - Planimetria	Marzo 2019	A				
08	A.16.d.2.4 Inerbimento piazzola a servizio dell'aerogeneratore WTG 04 - Sezioni	Marzo 2019	A				
09	A.16.d.2.5 Inerbimento piazzola a servizio dell'aerogeneratore WTG 05 - Planimetria	Marzo 2019	A				
10	A.16.d.2.5 Inerbimento piazzola a servizio dell'aerogeneratore WTG 05 - Sezioni	Marzo 2019	A				
11	A.16.d.2.6 Inerbimento piazzola a servizio dell'aerogeneratore WTG 06 - Planimetria	Marzo 2019	A				
12	A.16.d.2.6 Inerbimento piazzola a servizio dell'aerogeneratore WTG 06 - Sezioni	Marzo 2019	A				
13	A.16.d.2.7 Inerbimento piazzola a servizio dell'aerogeneratore WTG 07 - Planimetria	Marzo 2019	A				
14	A.16.d.2.7 Inerbimento piazzola a servizio dell'aerogeneratore WTG 07 - Sezioni	Marzo 2019	A				




Ordine degli Architetti della Provincia di Potenza
 Donata Maria Rosaria
 Margiotta
 architetto
 420 sez. A
 Firma: Arch. Margiotta Donata M. R.
 Iscrizione all'Ordine N° 420

D				DATE	SCALE	-	 Parco Eolico Rosamarina 37,1 MW-Lavello (PZ) Inerbimento piazzole a servizio degli aerogeneratori (da WTG 01 a WTG 07)	MARGIOTTA ASSOCIATI	
C			MM/YY	DRAWN	MRG	CAD Vers.:		Page Vers.: X	
B			MM/YY	CHECKED	MRG	Name collection:		Page: XX	
A	Marzo 2019	INDICATE MODIFICATION	INDICATE PAGES MODIFIED	MM/YY	REVISED-EDPR	ST		Page: xx	
EDIC.	DATE	MODIFICATION	PAGES MODIFIED	Format A3			CAD N°: A.16.d.2		


SEZIONE A-A DELLA PIAZZOLA A SERVIZIO DELL'AEROGENERATORE WTG02 IN FASE DI MONTAGGIO
scala 1:200

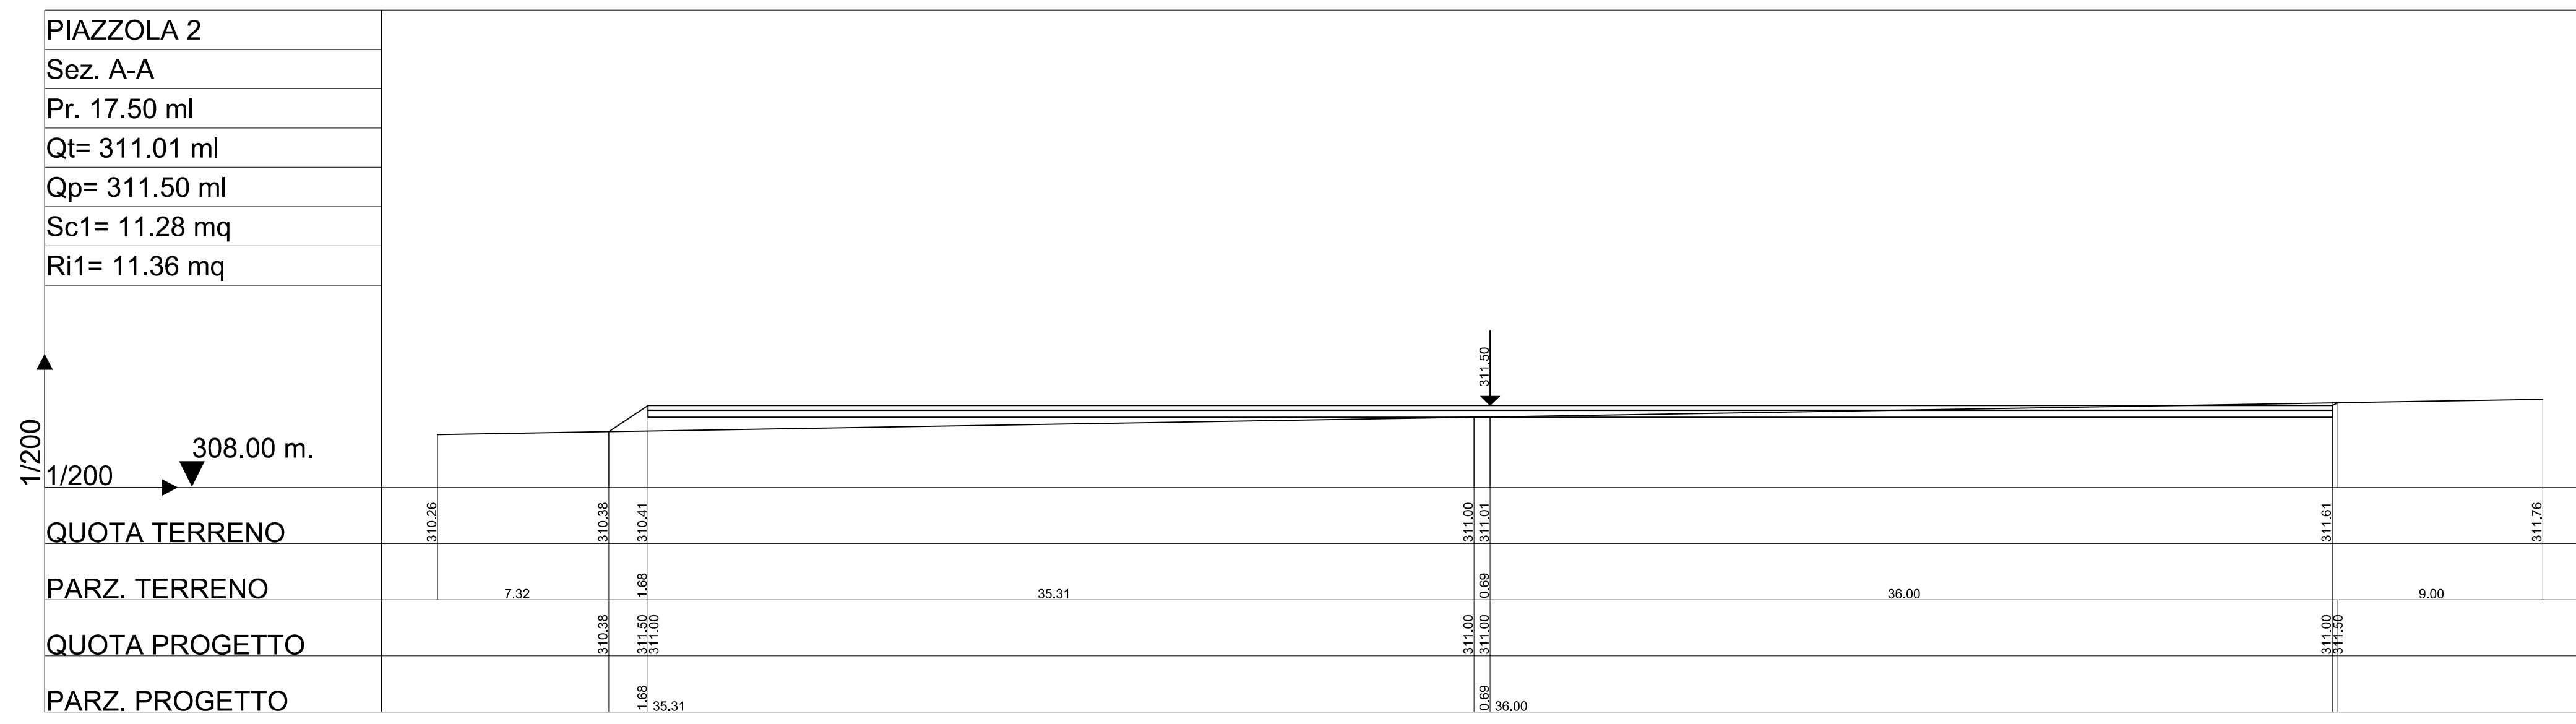


SEZIONE B-B DELLA PIAZZOLA A SERVIZIO DELL'AEROGENERATORE WTG02 IN FASE DI MONTAGGIO
scala 1:200

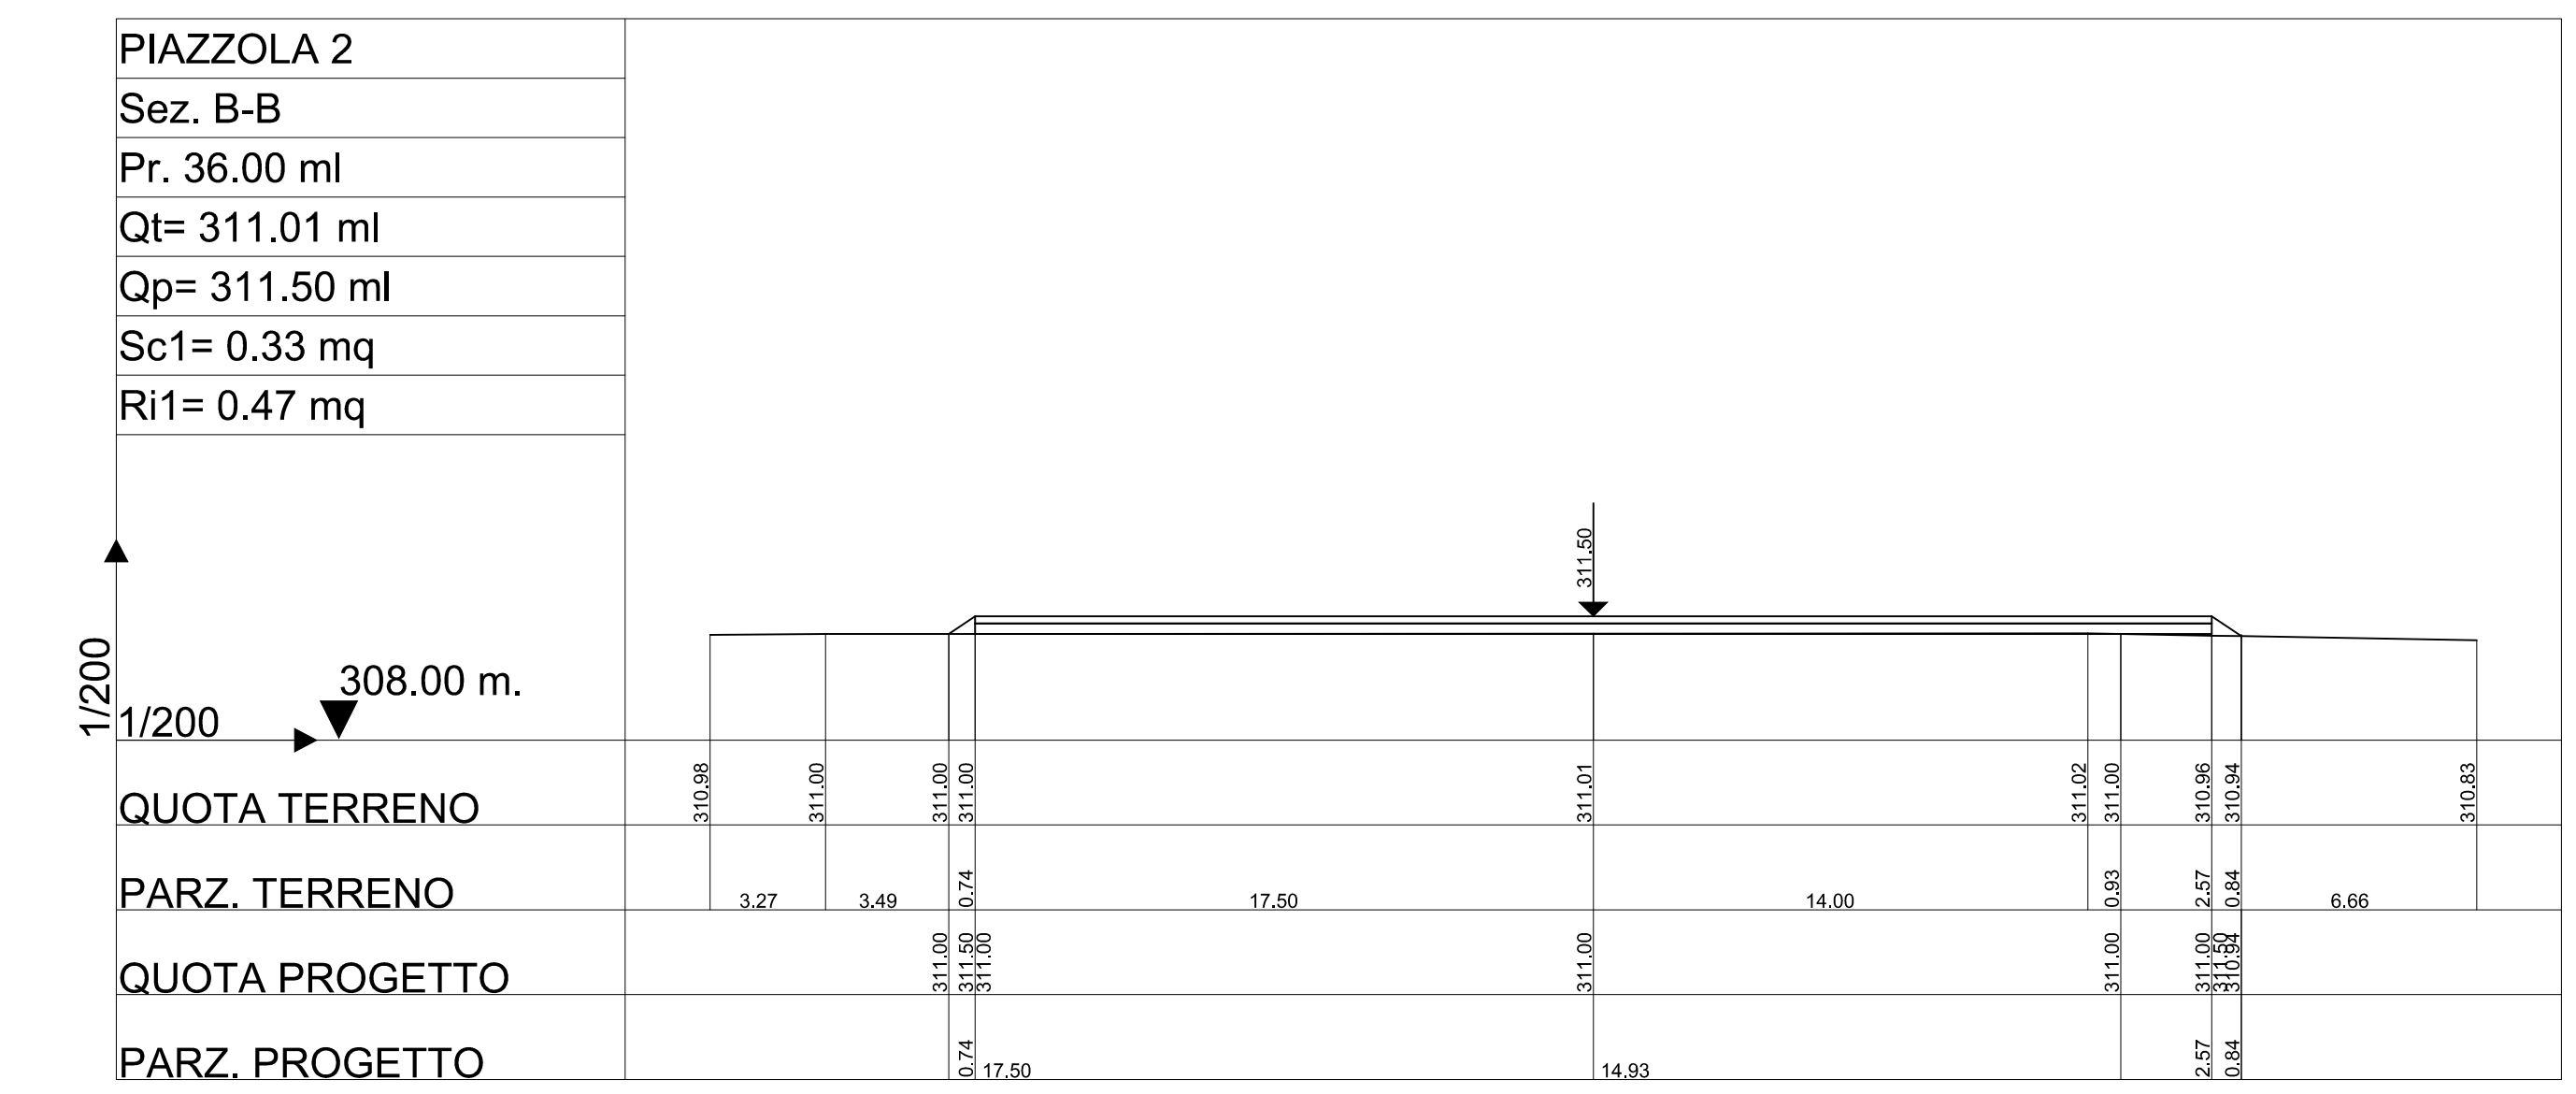


SEZIONE A-A DELLA PIAZZOLA A SERVIZIO DELL'AEROGENERATORE WTG02 IN FASE DI ESERCIZIO
scala 1:200

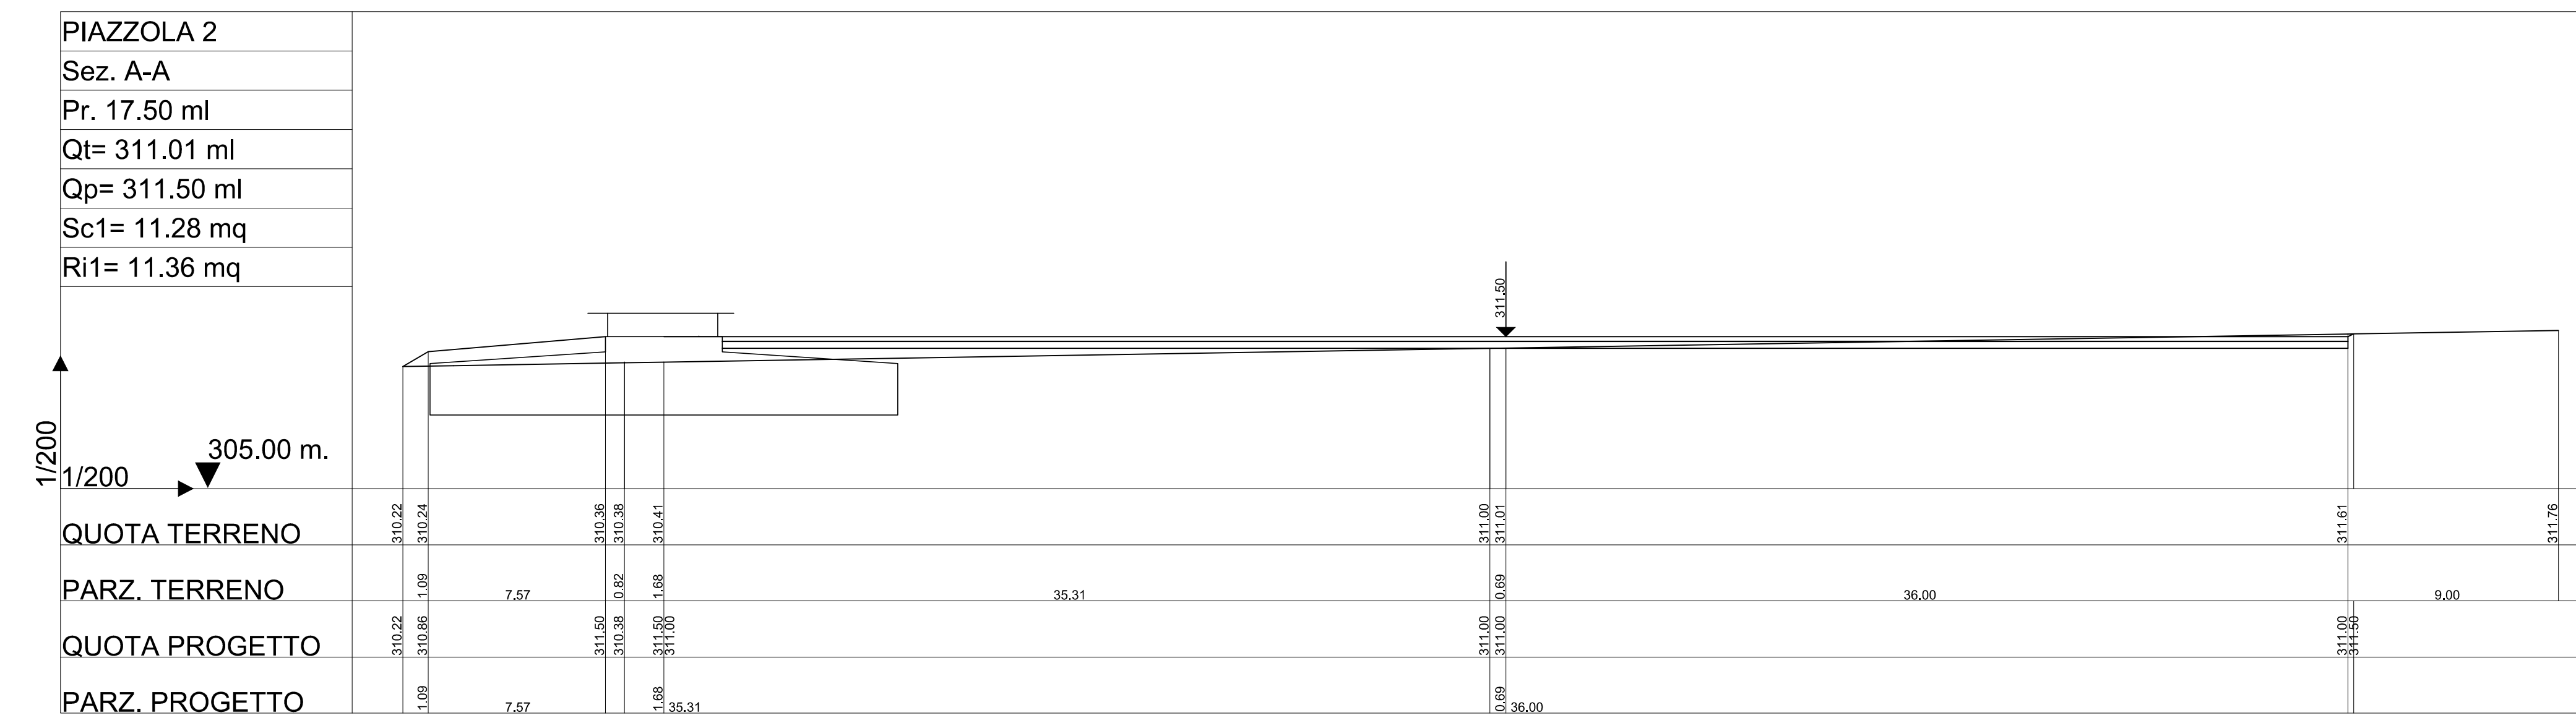


SEZIONE B-B DELLA PIAZZOLA A SERVIZIO DELL'AEROGENERATORE WTG02 IN FASE DI ESERCIZIO
scala 1:200

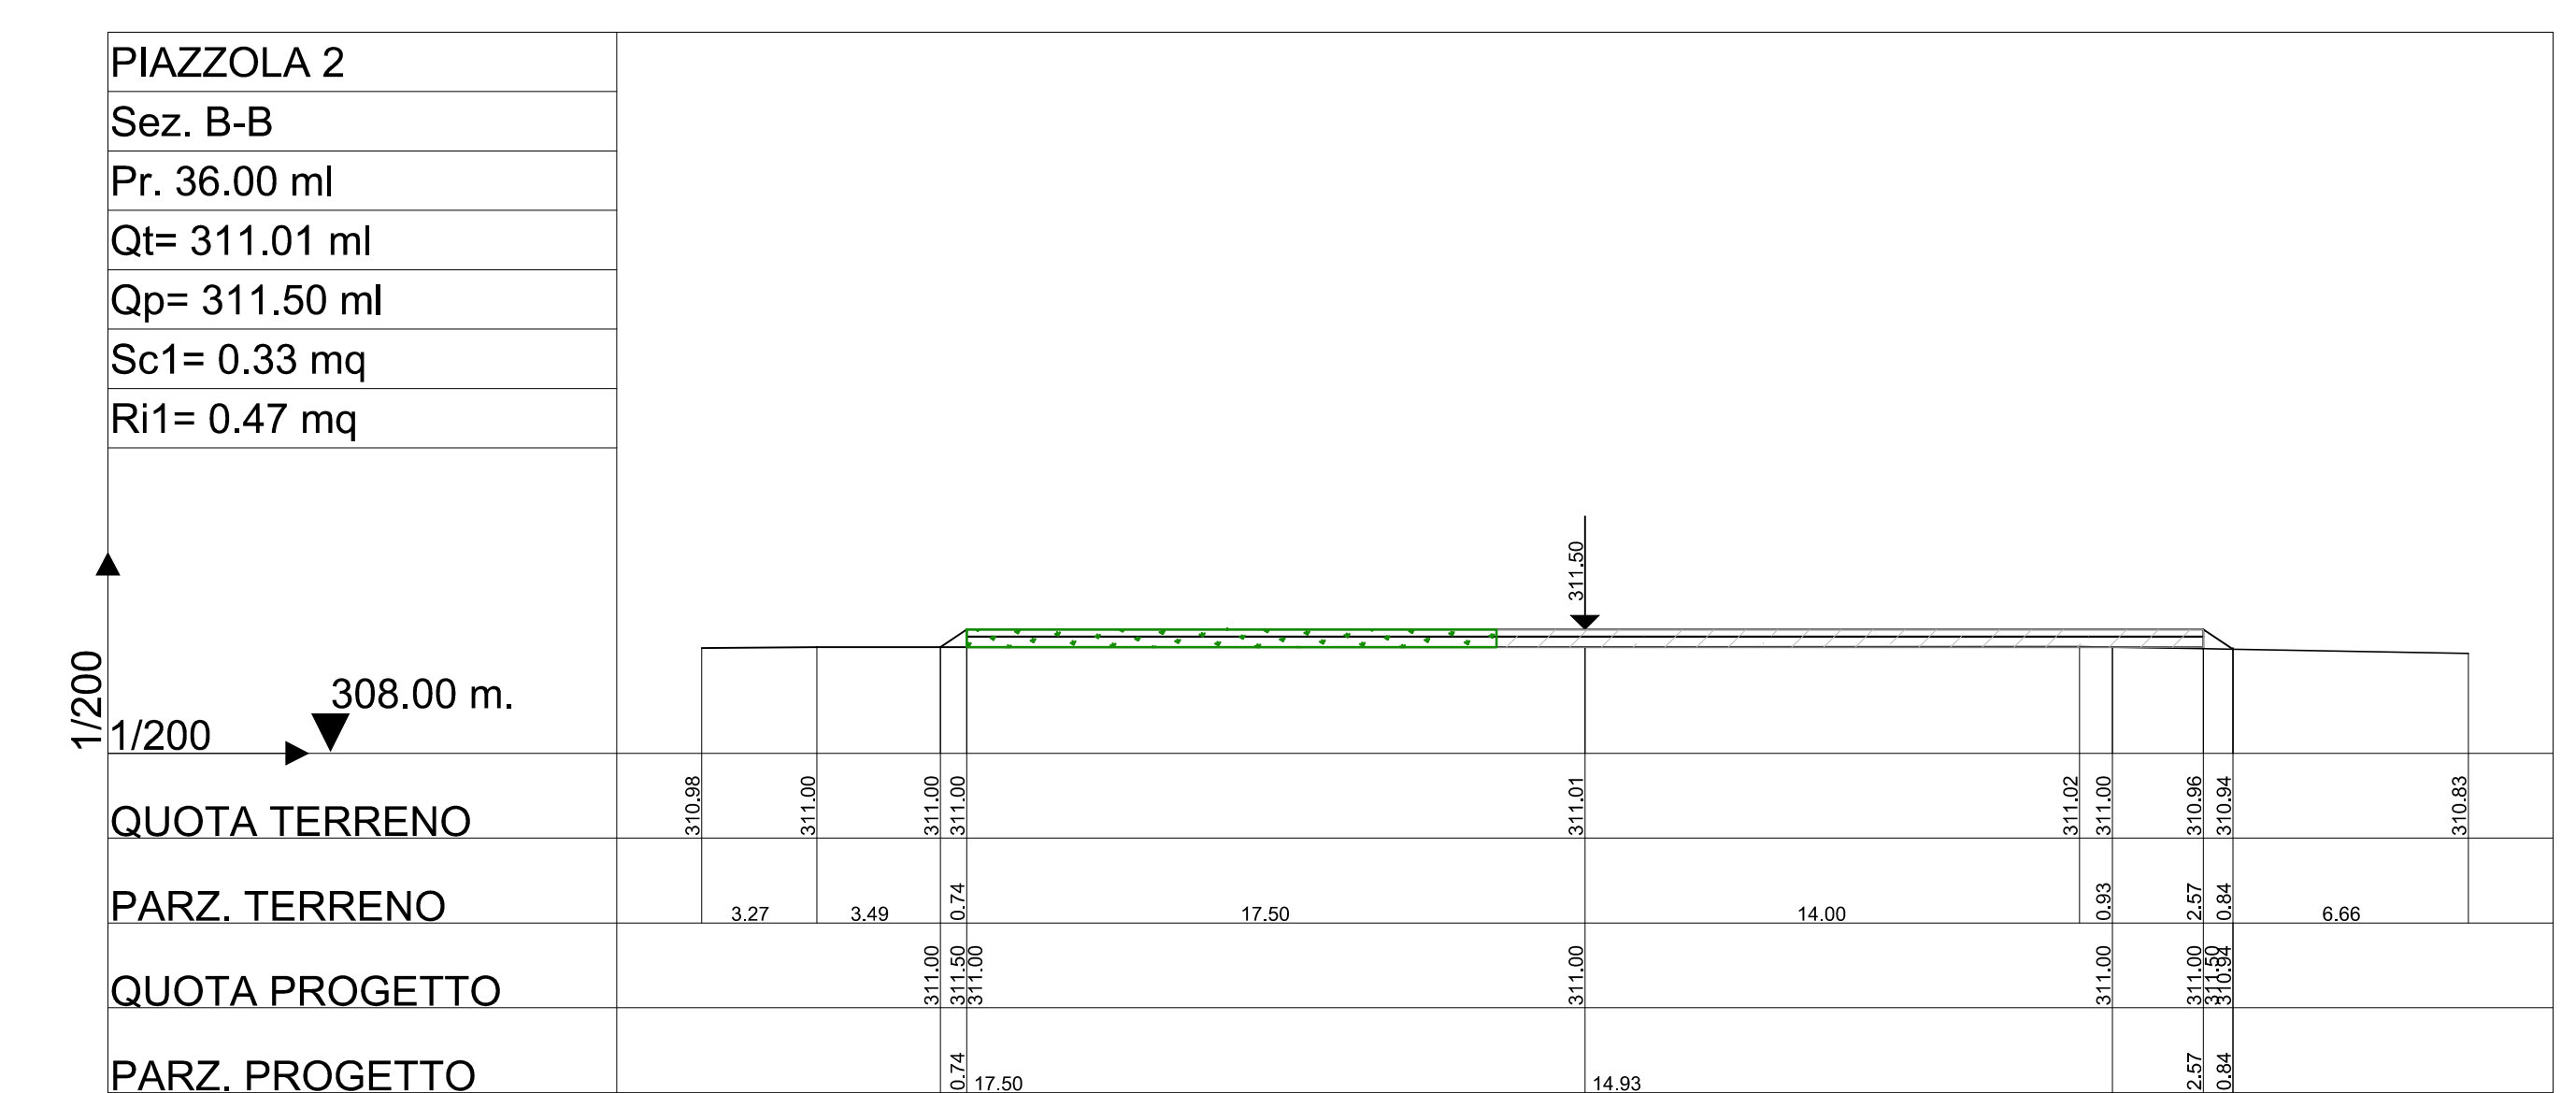

SEZIONE A-A DELLA PIAZZOLA A SERVIZIO DELL'AEROGENERATORE WTG02 IN FASE DI DISMISSIONE
scala 1:200

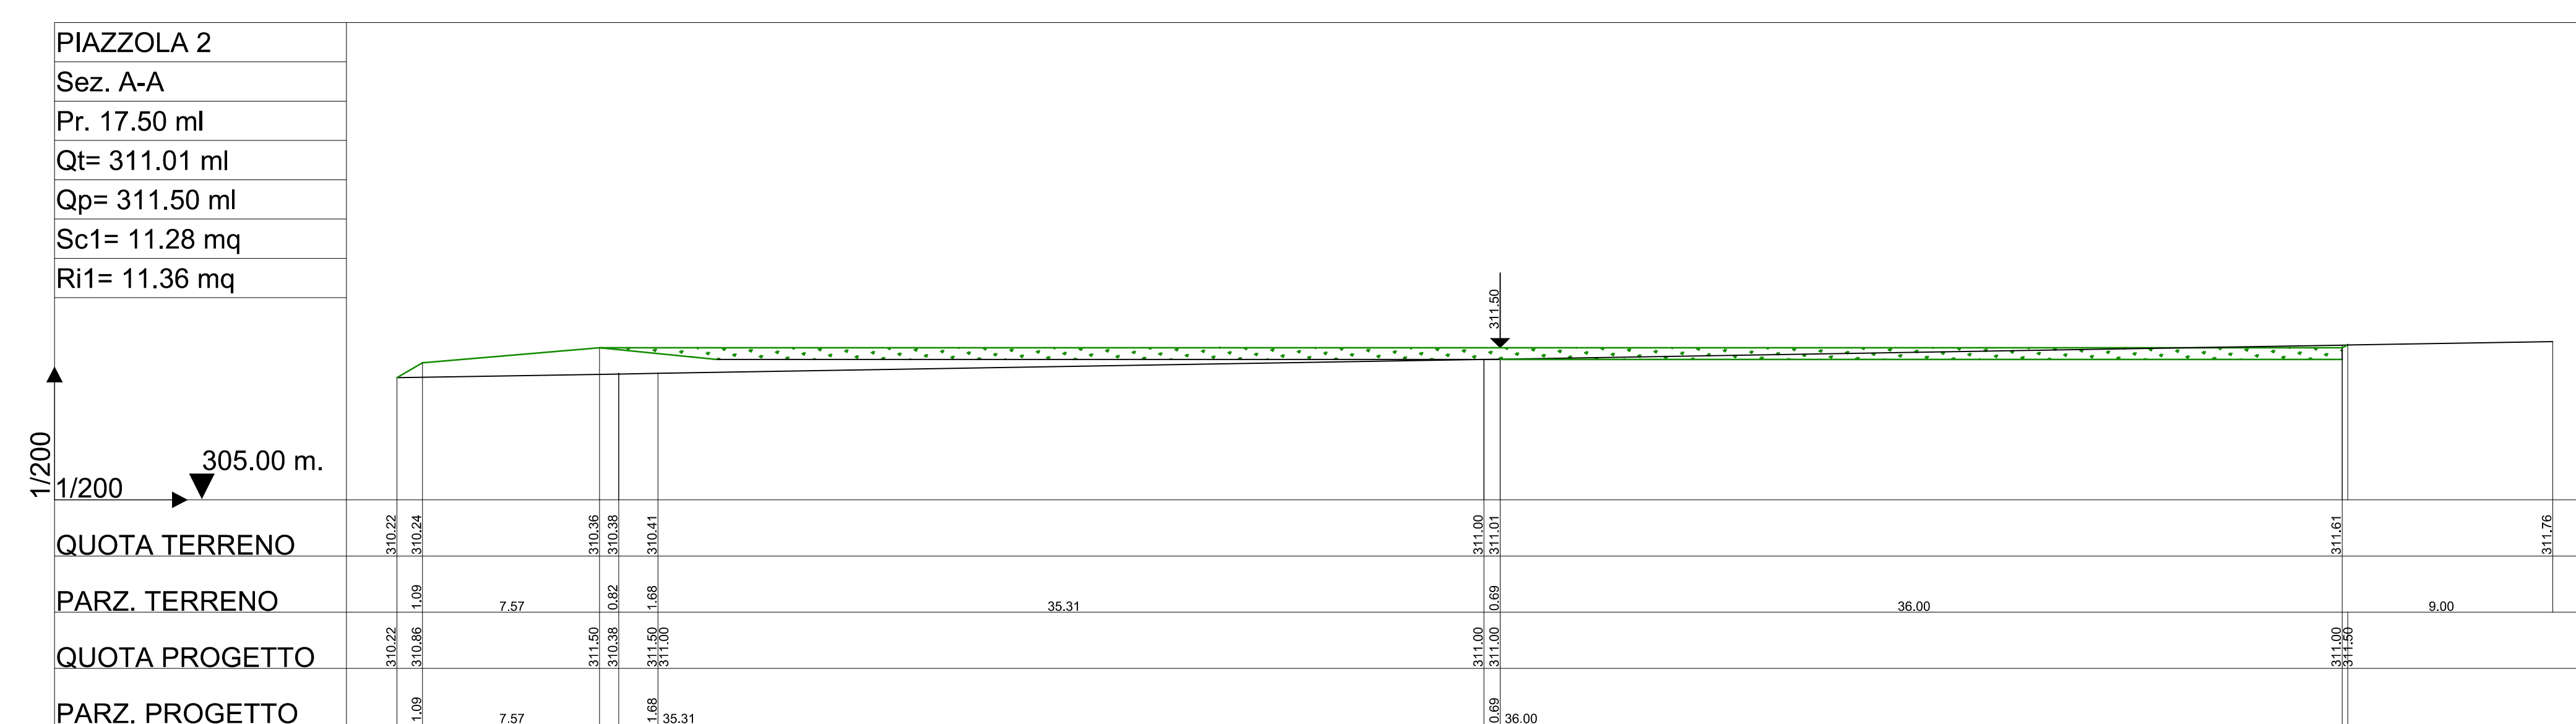

SEZIONE B-B DELLA PIAZZOLA A SERVIZIO DELL'AEROGENERATORE WTG02 IN FASE DI DISMISSIONE
scala 1:200

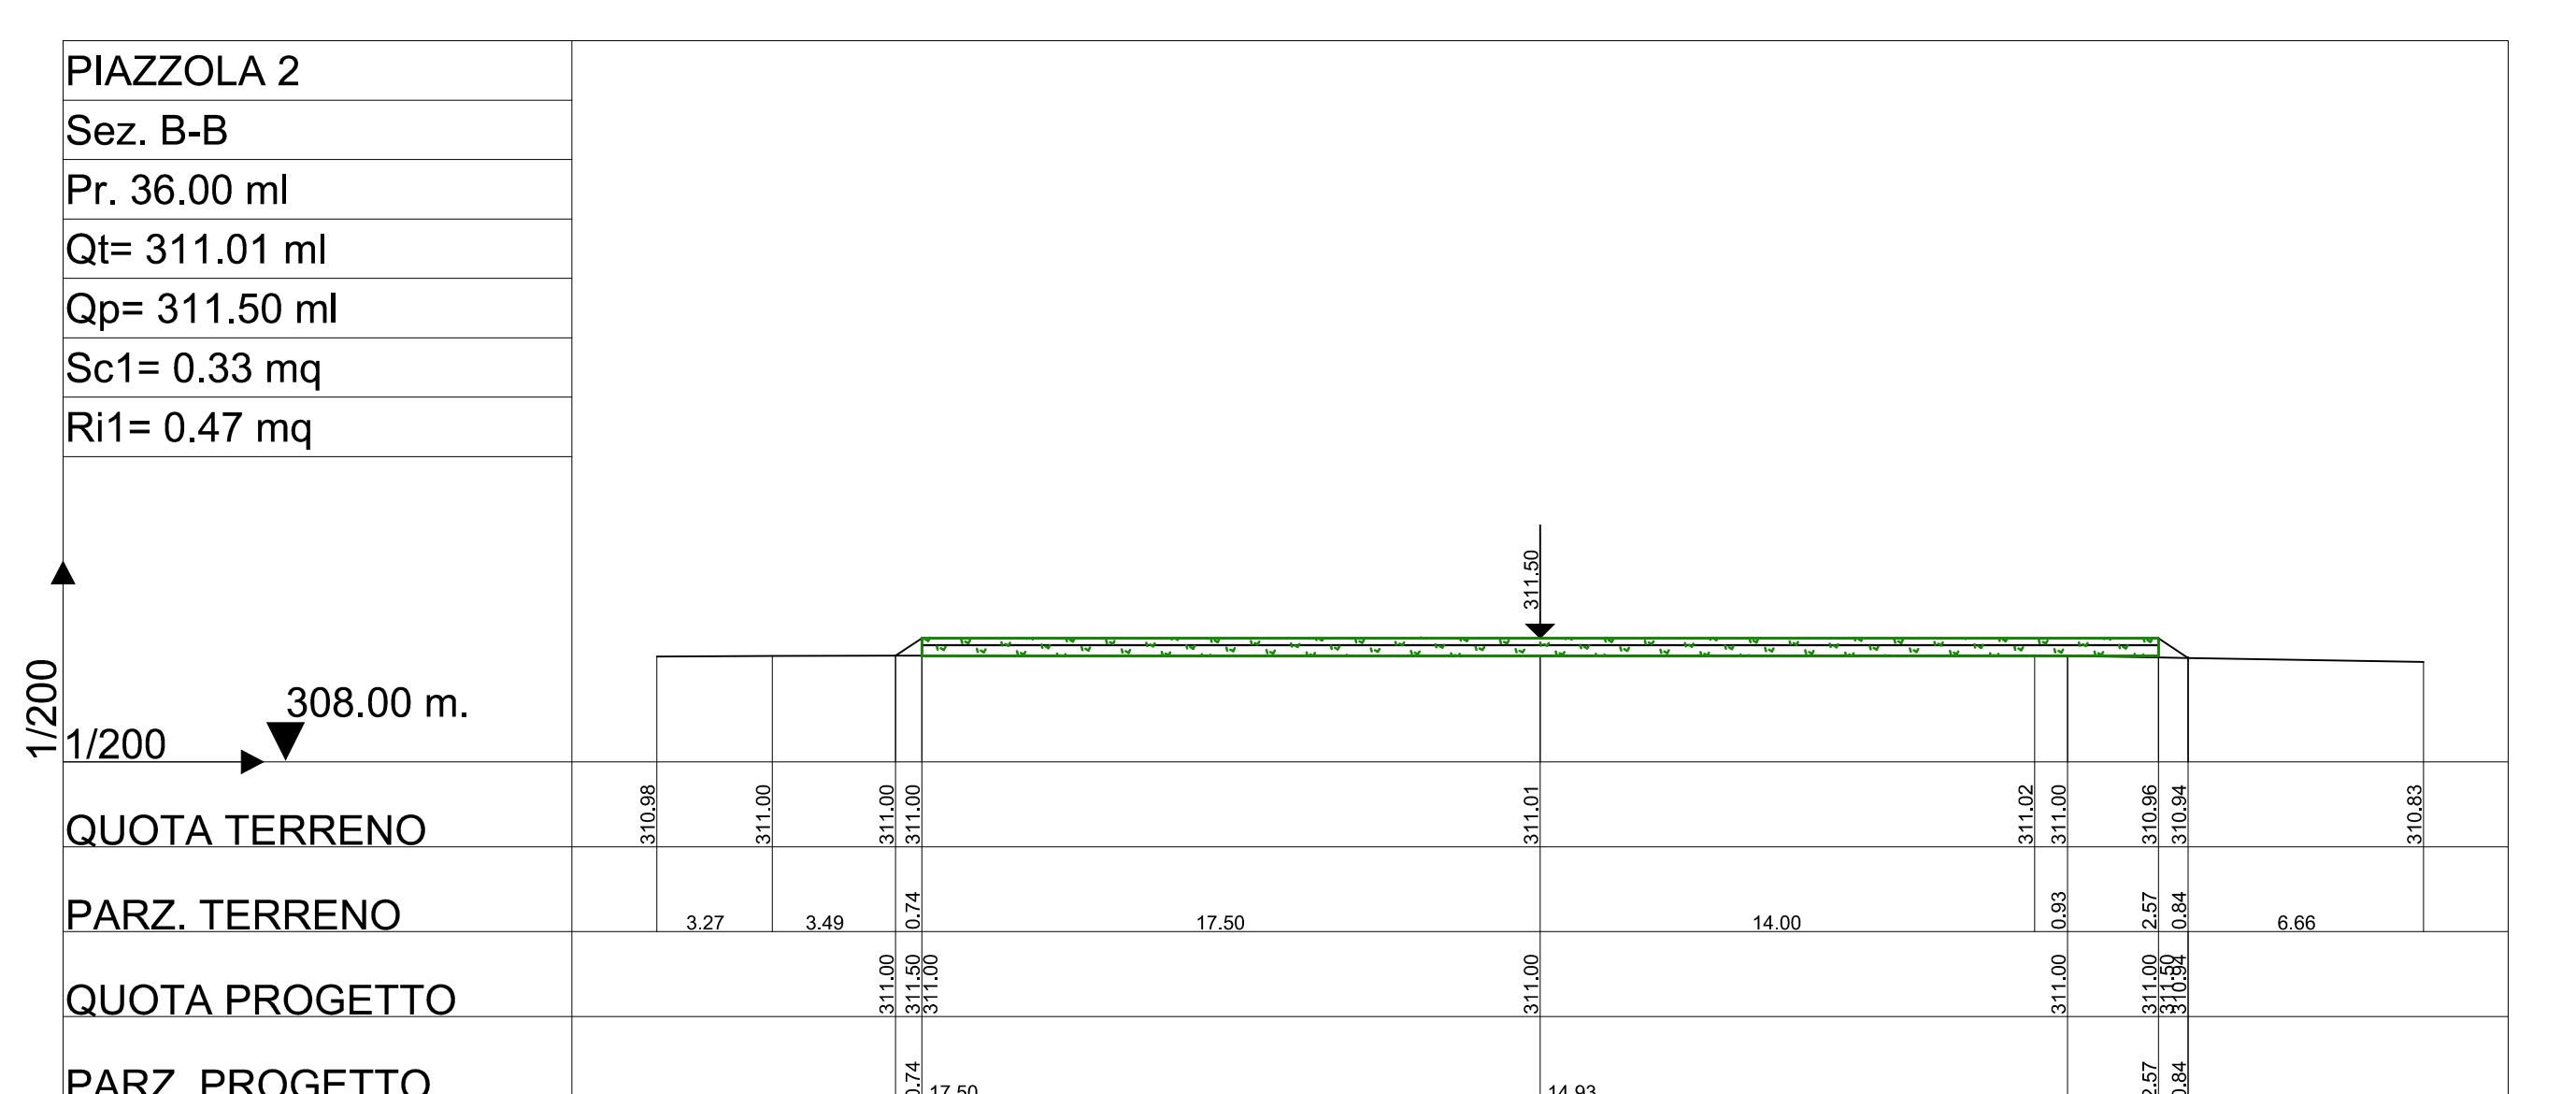

D					DATE	SCALE	Varie		
C					03/19	DRAWN	MRG		
B					03/19	CHECKED	MRG		
A	Marzo 2019	MRG	MRG	ST	03/19	REVISO-EDR	ST		
EDIC.	DATE	DRAWN	CHECKED	REVISO-EDR					
					Format A0				

VERSIONE INIZIALE	MODIFICAZIONE


DATE	SCALE	Varie
03/19	DRAWN	MRG
03/19	CHECKED	MRG
03/19	REVISO-EDR	ST

Parco Eolico Rosamarina 37,1 MW-Lavello (PZ)	Forma: Arch. Margiotta Daniela M. A. Sezione all'Ordine NF - 1/10
Herbimento piazzola a servizio dell'aerogeneratore WTG 02	Sezioni
CAD N°: A.16.d.2b	


Margiotta ASSOCIATI

 Architetto


SEZIONE A-A DELLA PIAZZOLA A SERVIZIO DELL'AEROGENERATORE WTG04 IN FASE DI MONTAGGIO
scala 1:200

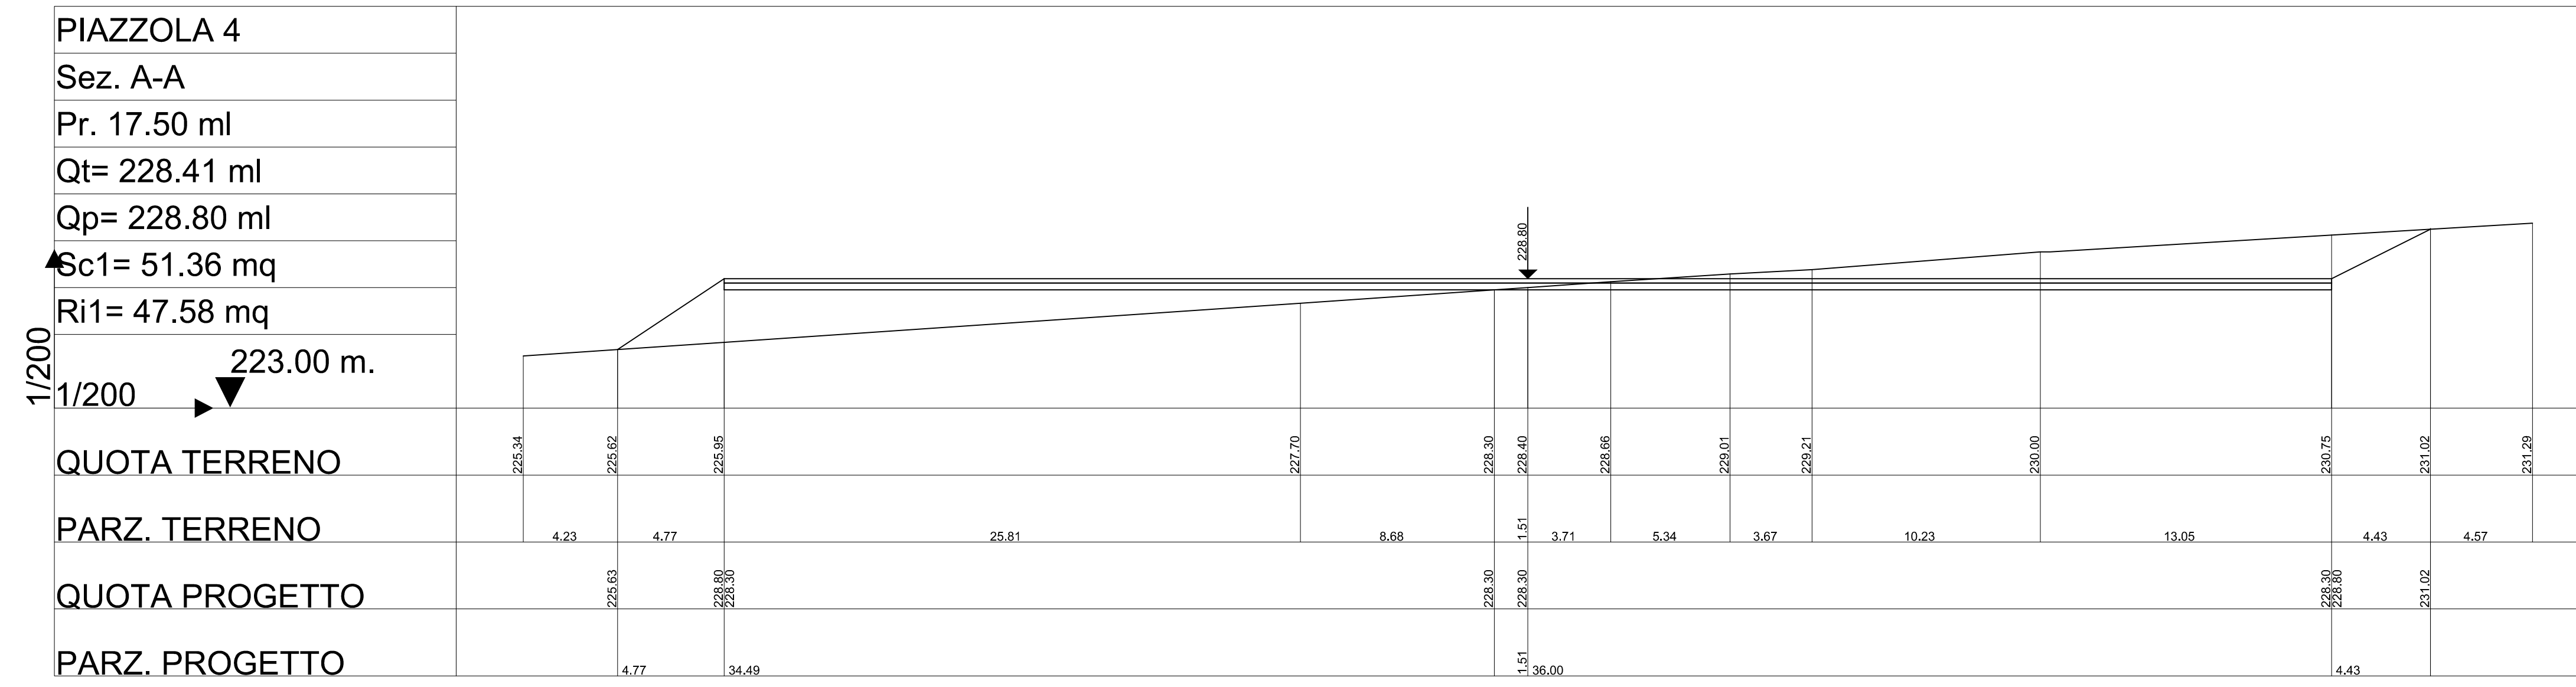


SEZIONE B-B DELLA PIAZZOLA A SERVIZIO DELL'AEROGENERATORE WTG04 IN FASE DI MONTAGGIO
scala 1:200

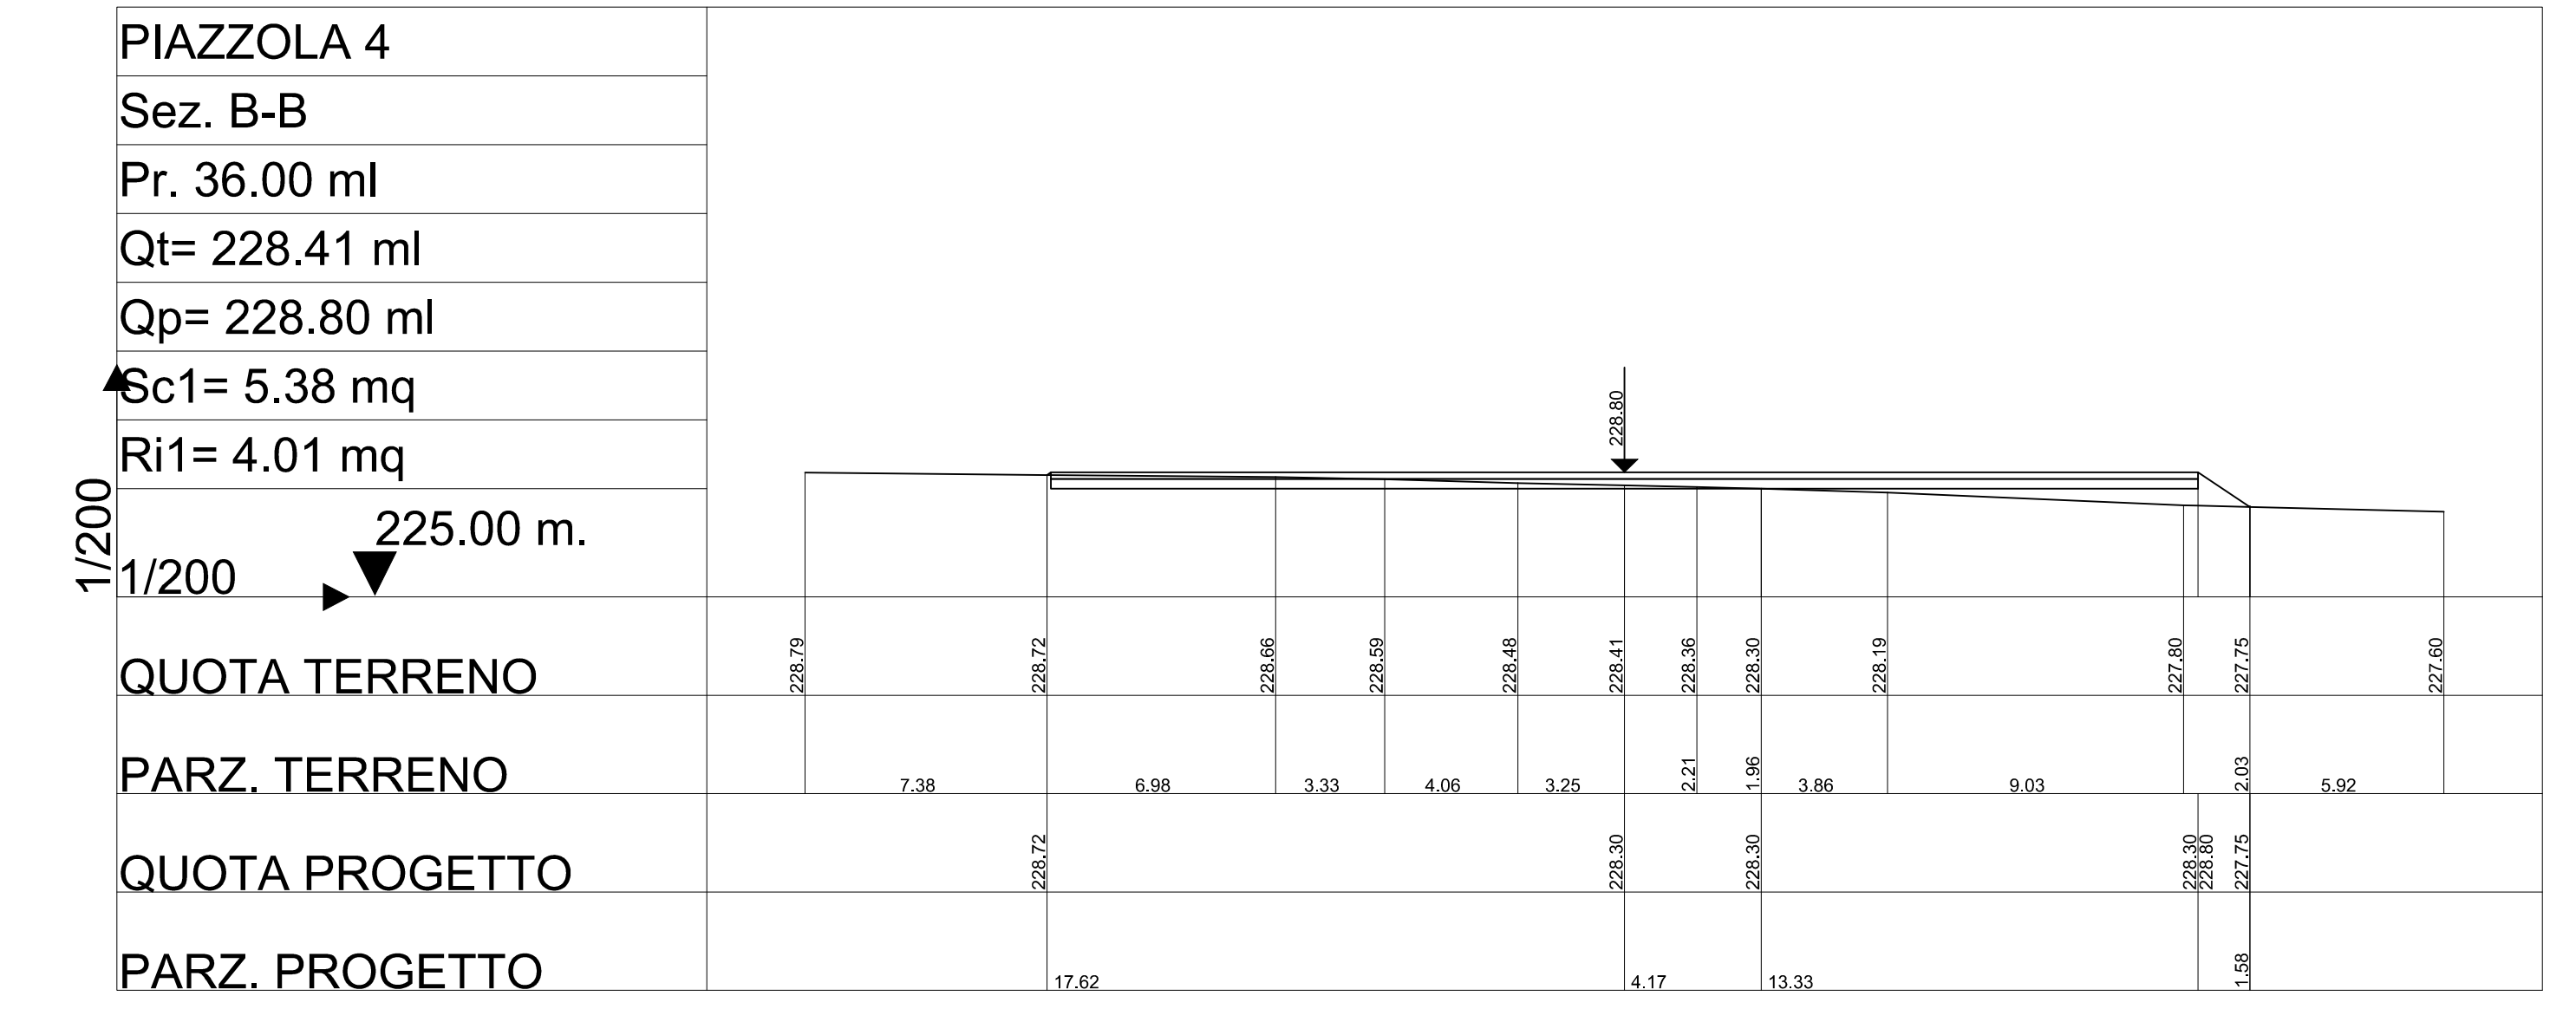


SEZIONE A-A DELLA PIAZZOLA A SERVIZIO DELL'AEROGENERATORE WTG04 IN FASE DI ESERCIZIO
scala 1:200

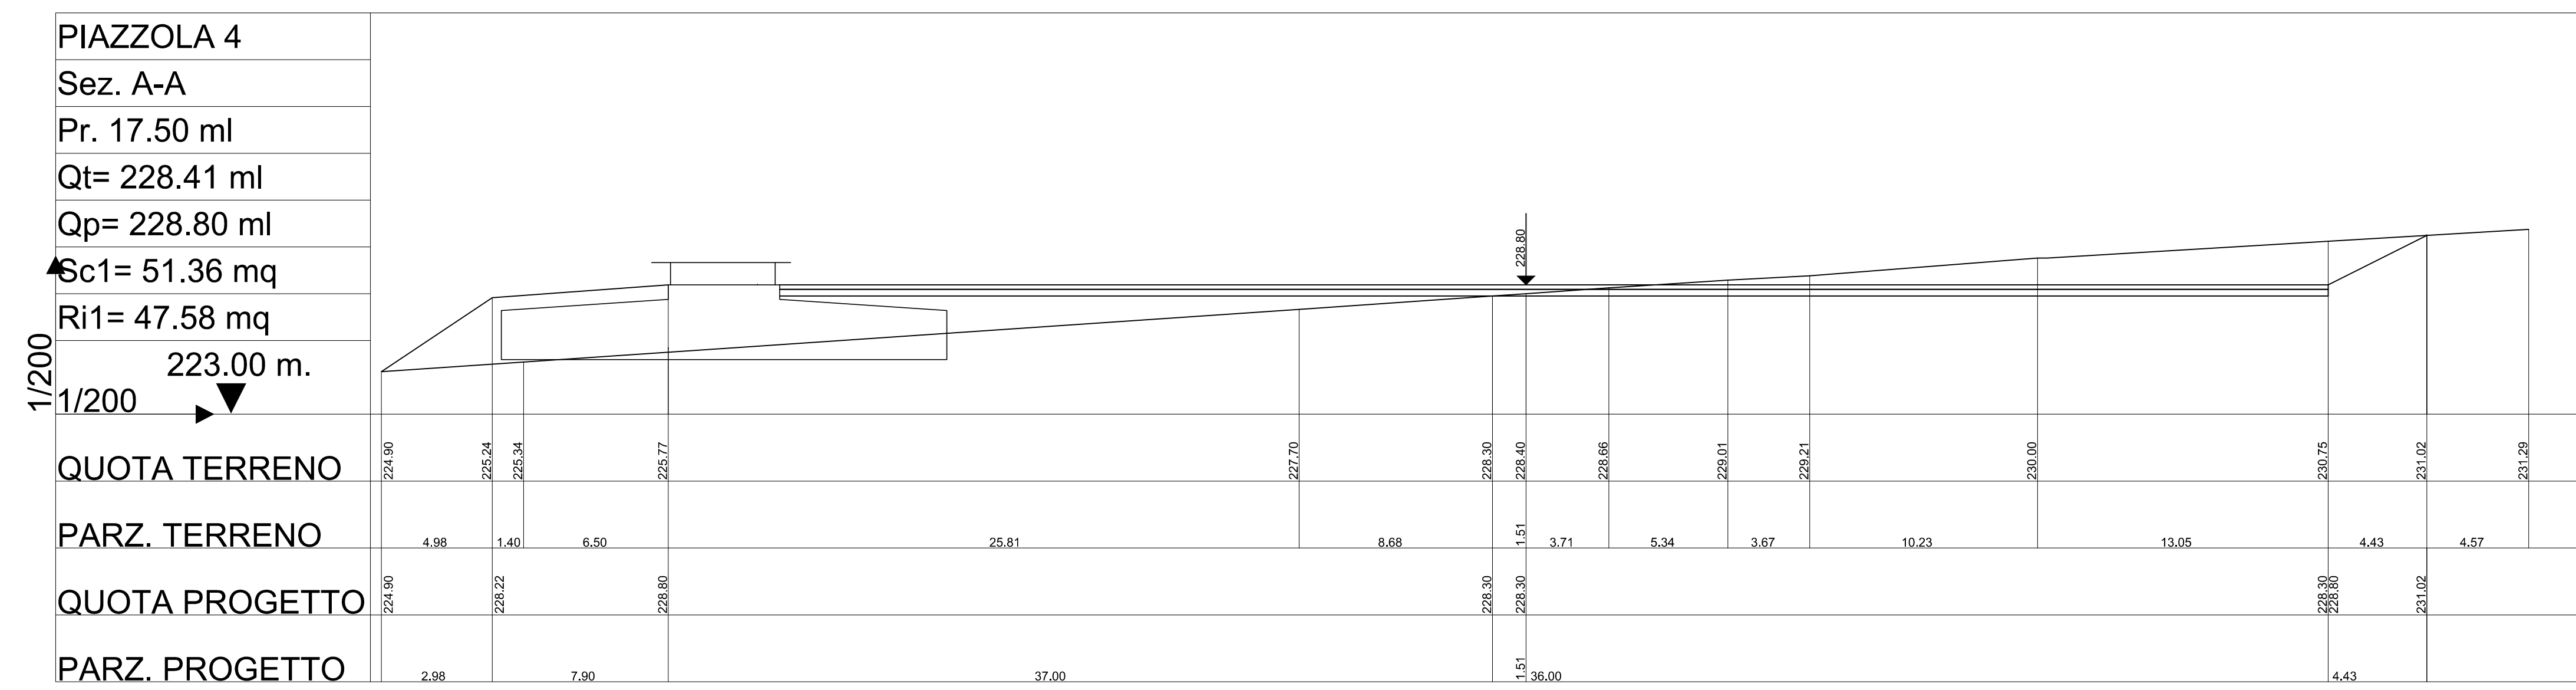


SEZIONE B-B DELLA PIAZZOLA A SERVIZIO DELL'AEROGENERATORE WTG04 IN FASE DI ESERCIZIO
scala 1:200

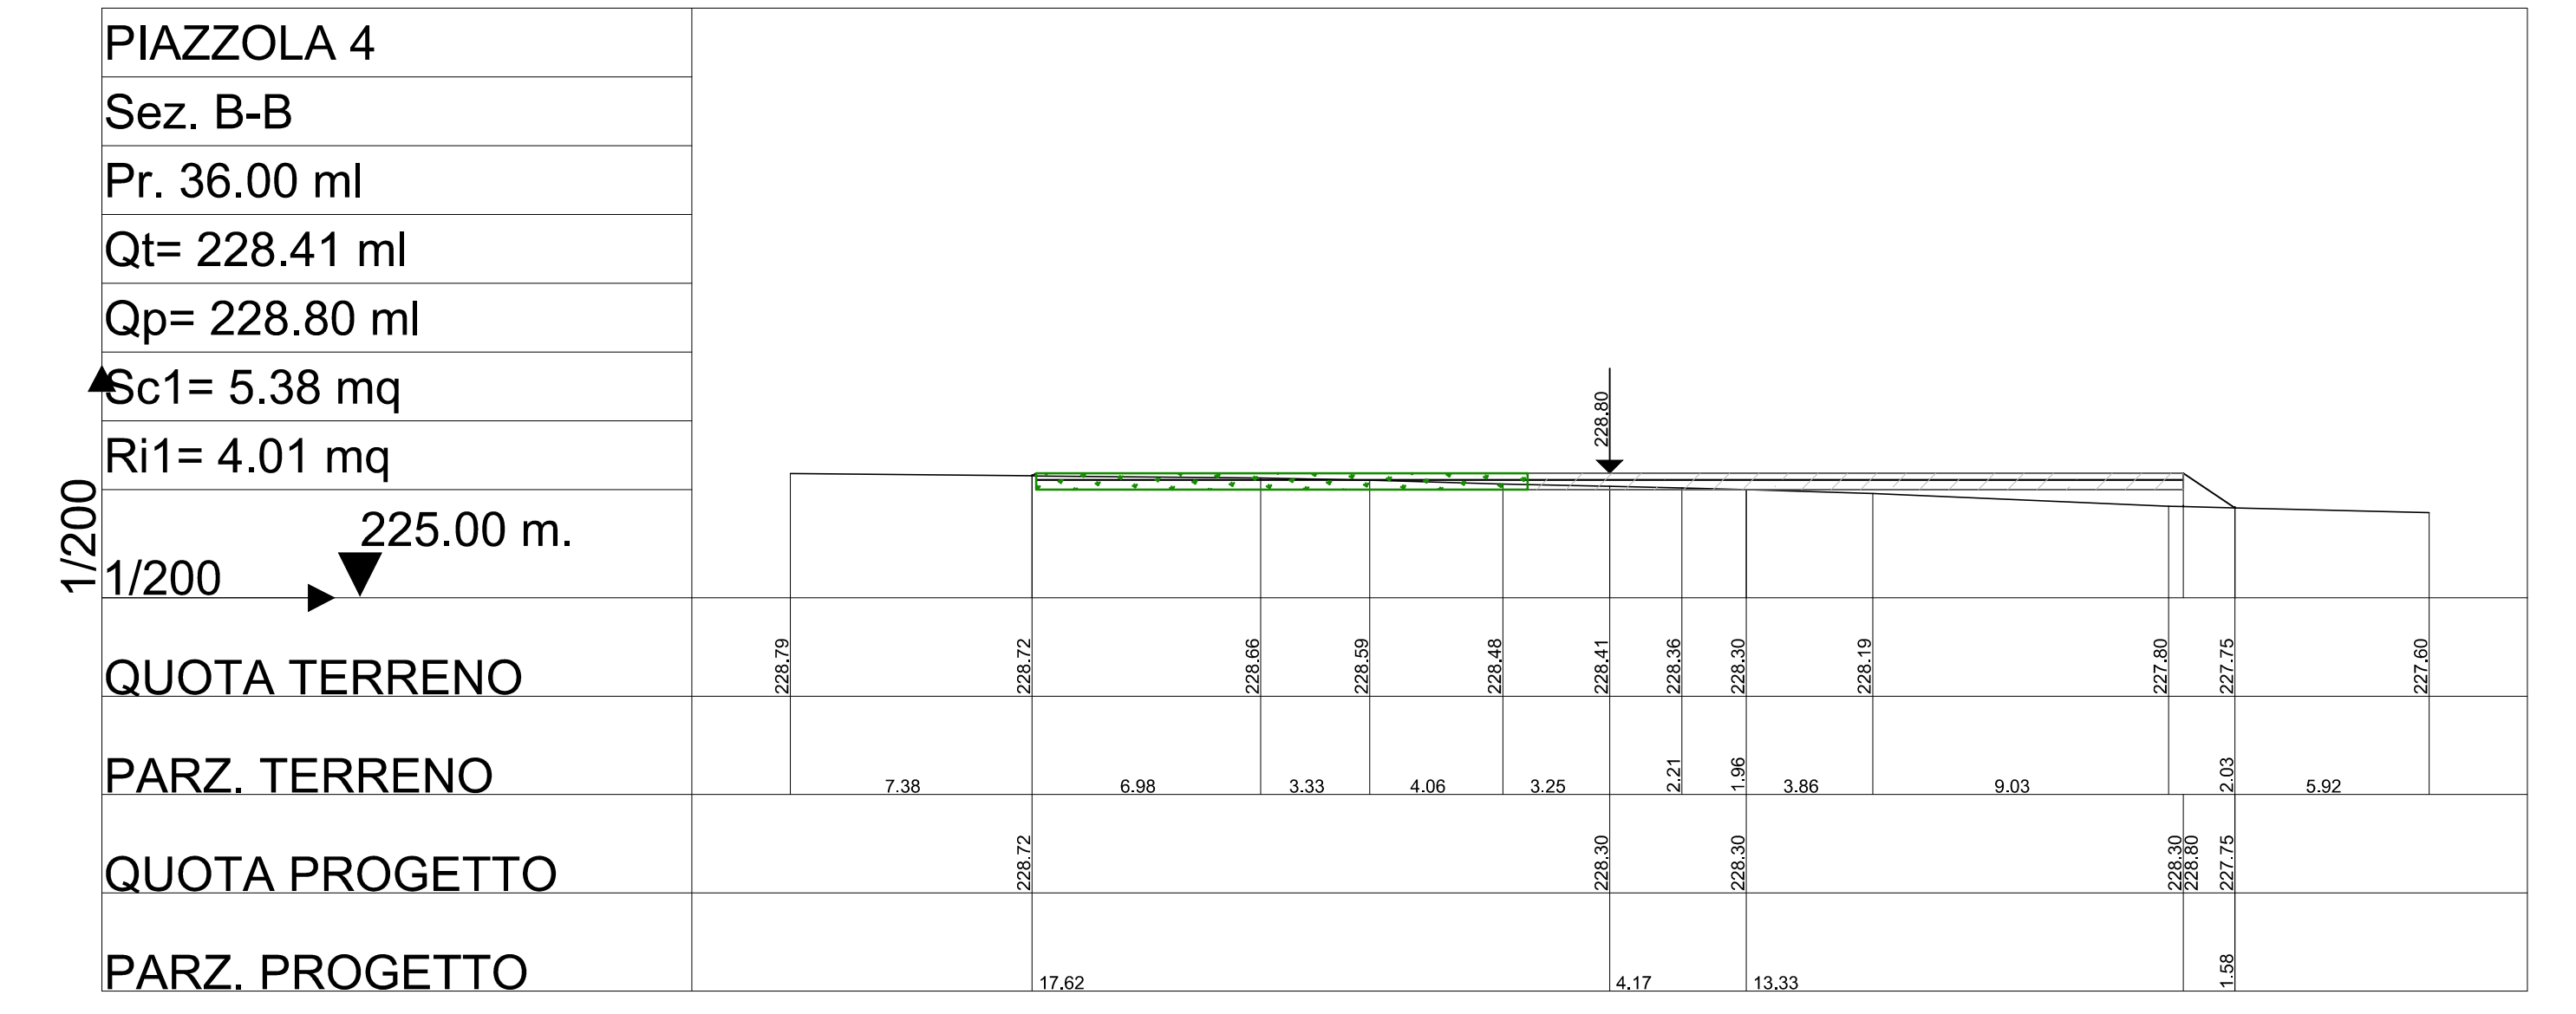


SEZIONE A-A DELLA PIAZZOLA A SERVIZIO DELL'AEROGENERATORE WTG04 IN FASE DI DISMISSIONE
scala 1:200

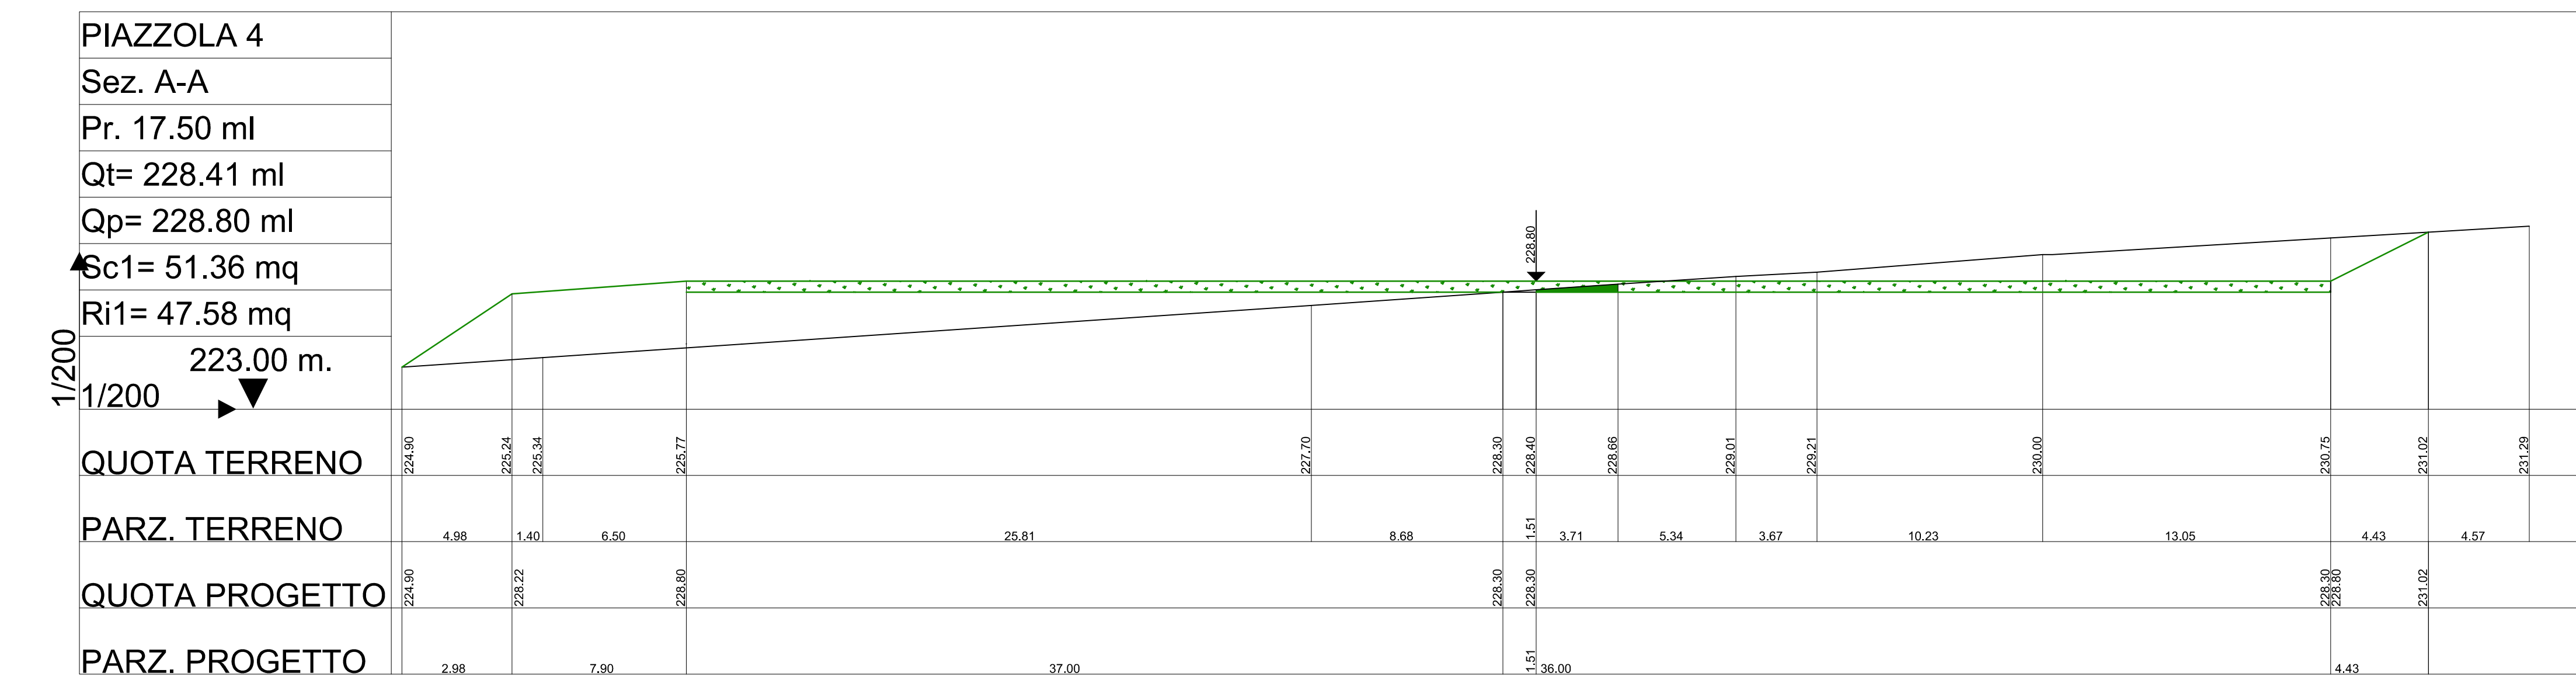


SEZIONE B-B DELLA PIAZZOLA A SERVIZIO DELL'AEROGENERATORE WTG04 IN FASE DI DISMISSIONE
scala 1:200

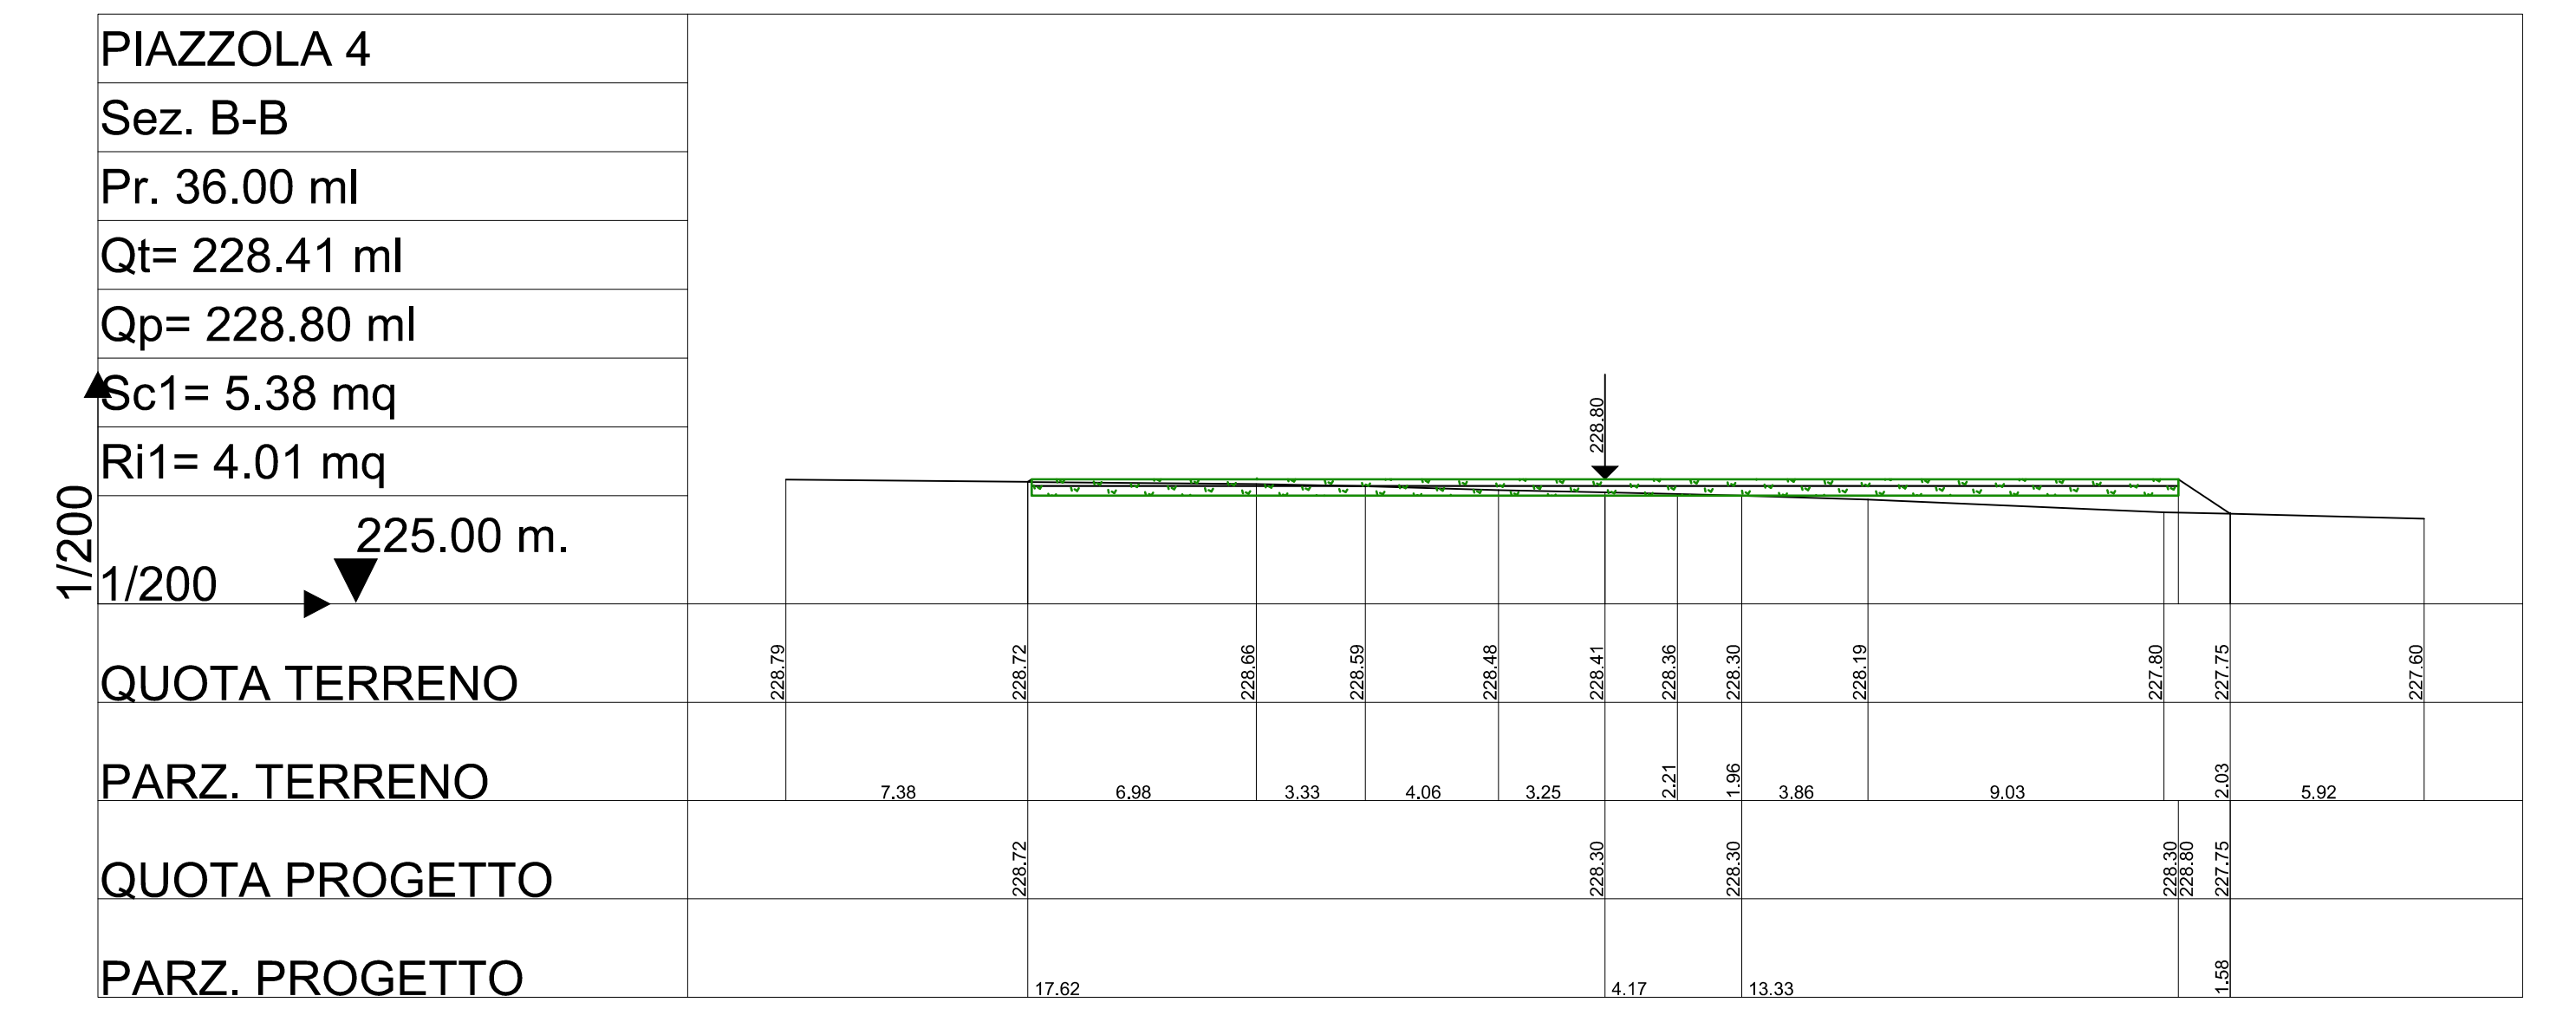


SEZIONE A-A DELLA PIAZZOLA A SERVIZIO DELL'AEROGENERATORE WTG06 IN FASE DI MONTAGGIO
scala 1:200

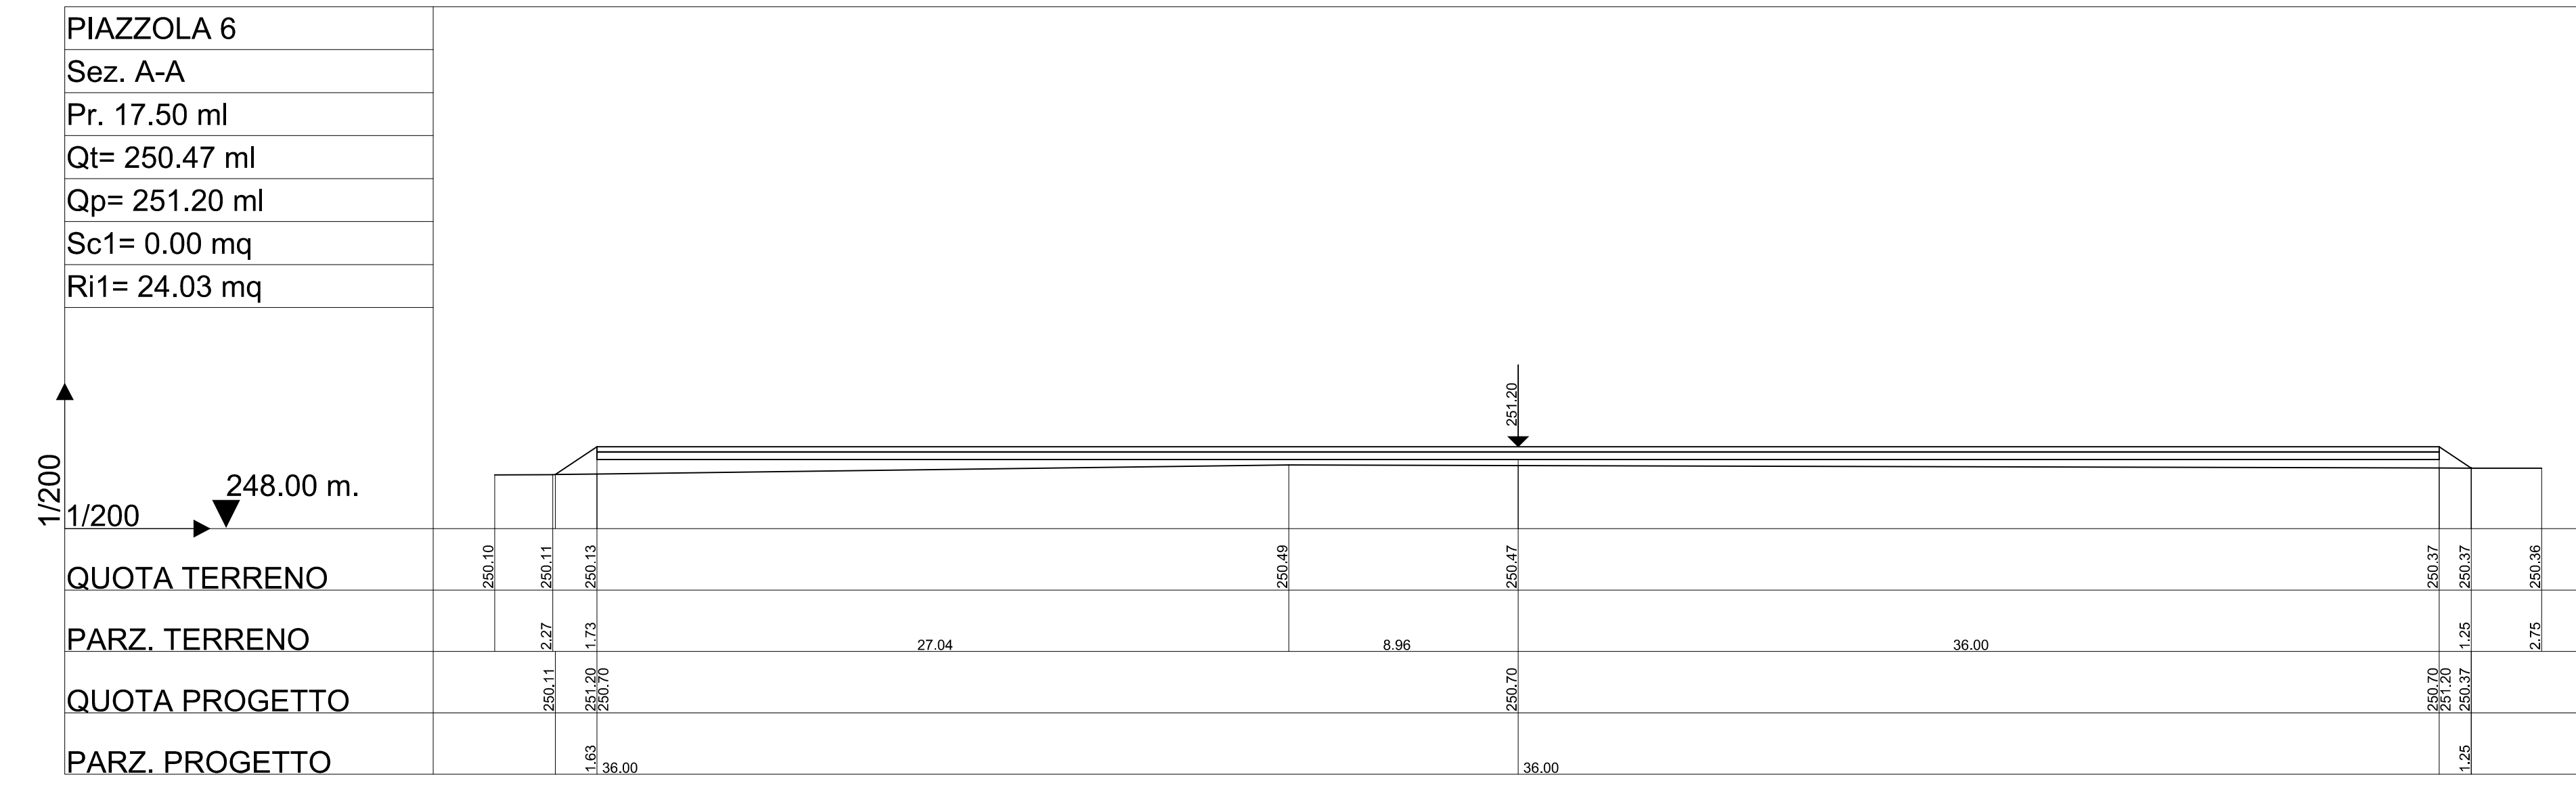


SEZIONE B-B DELLA PIAZZOLA A SERVIZIO DELL'AEROGENERATORE WTG06 IN FASE DI MONTAGGIO
scala 1:200

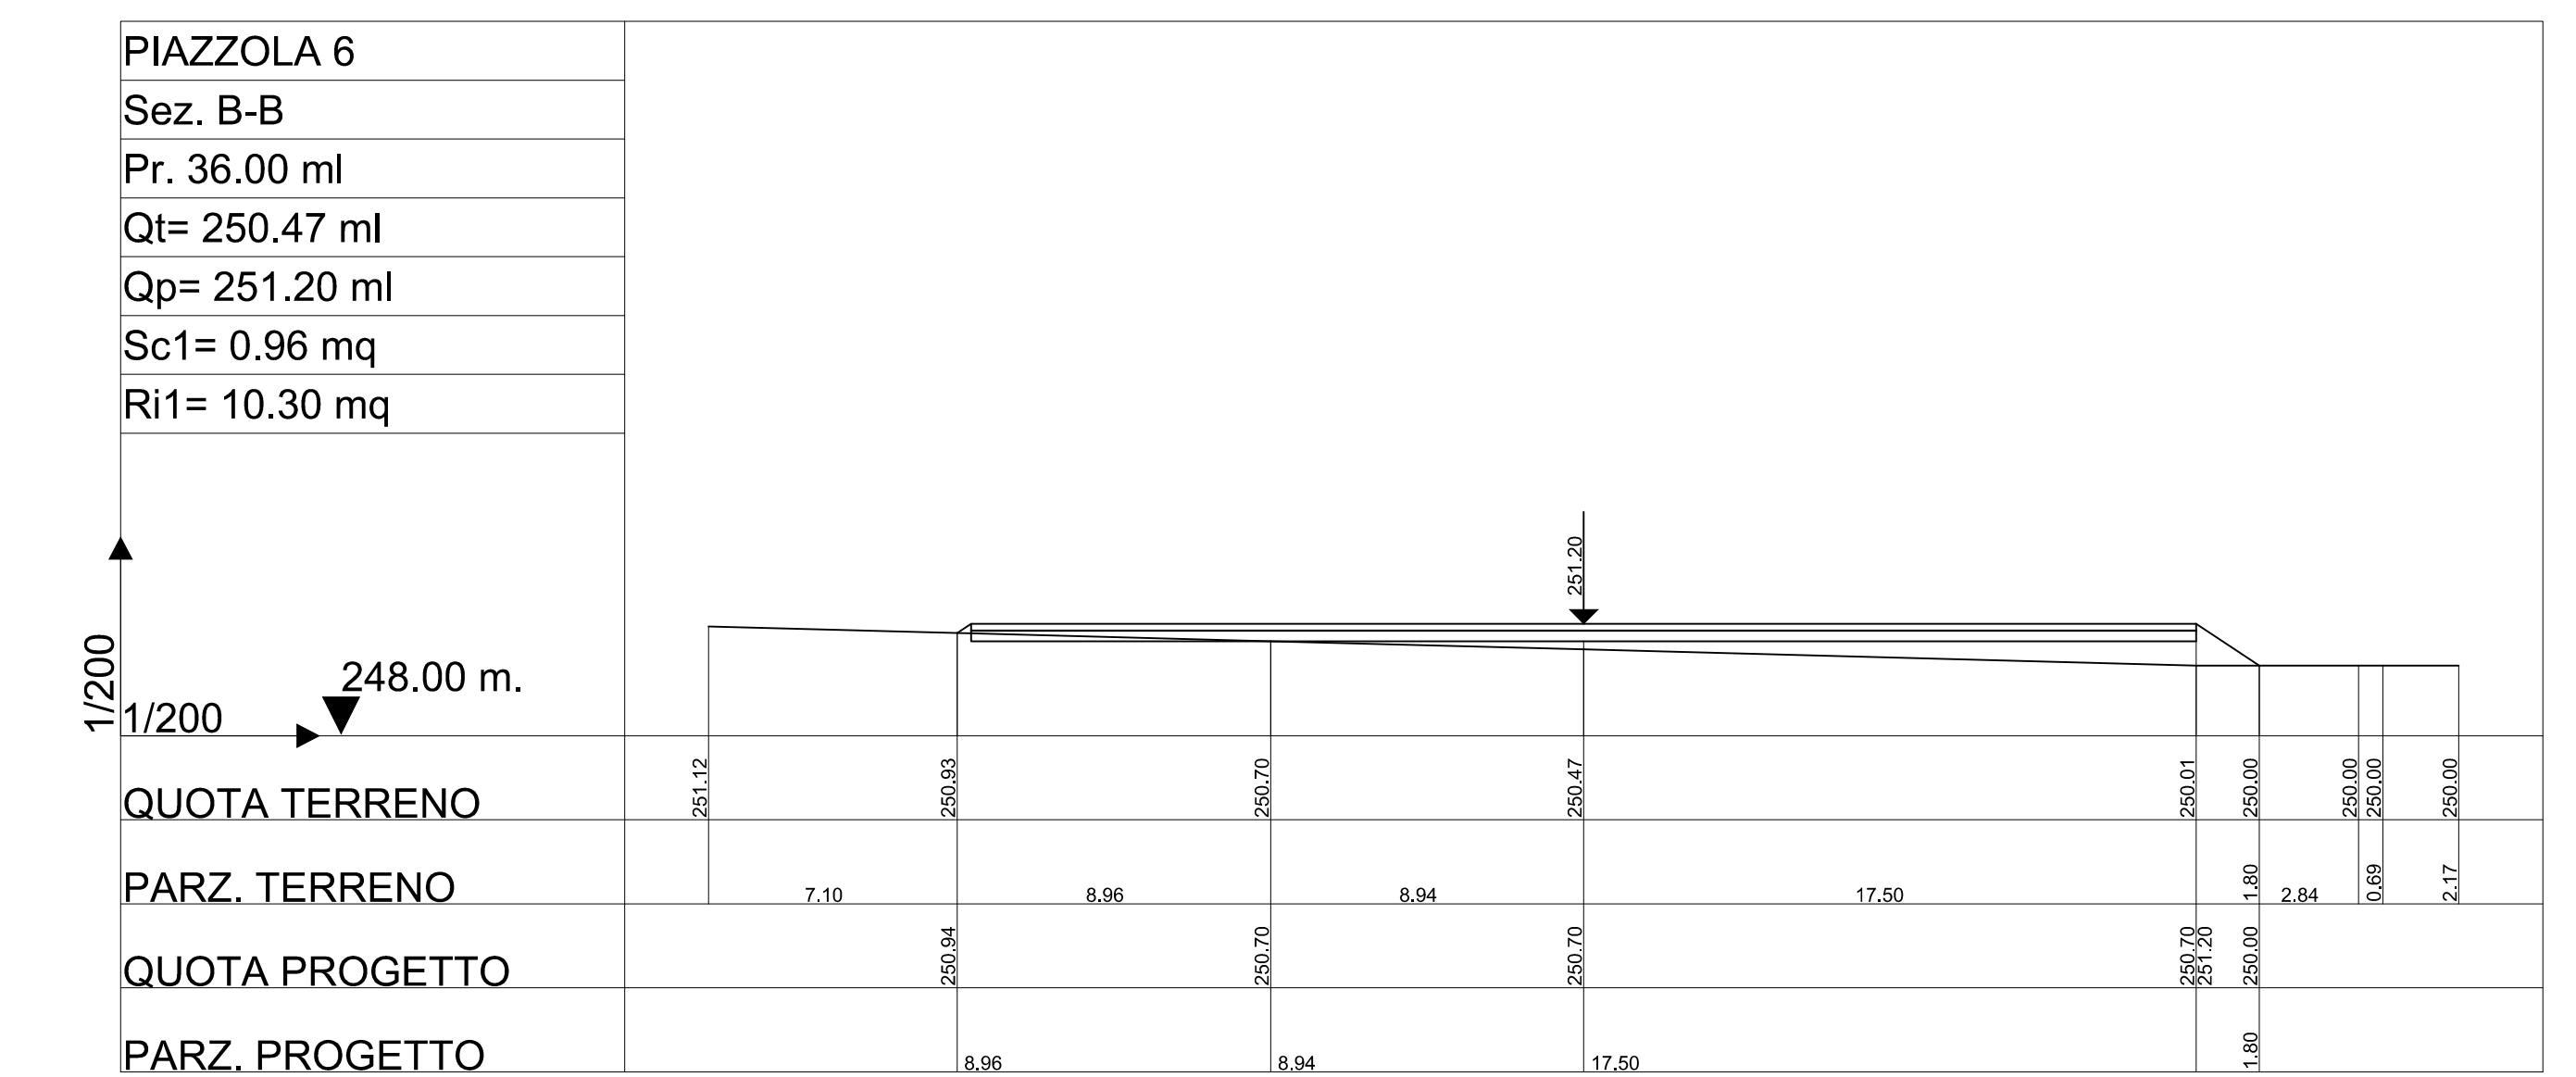


SEZIONE A-A DELLA PIAZZOLA A SERVIZIO DELL'AEROGENERATORE WTG06 IN FASE DI ESERCIZIO
scala 1:200

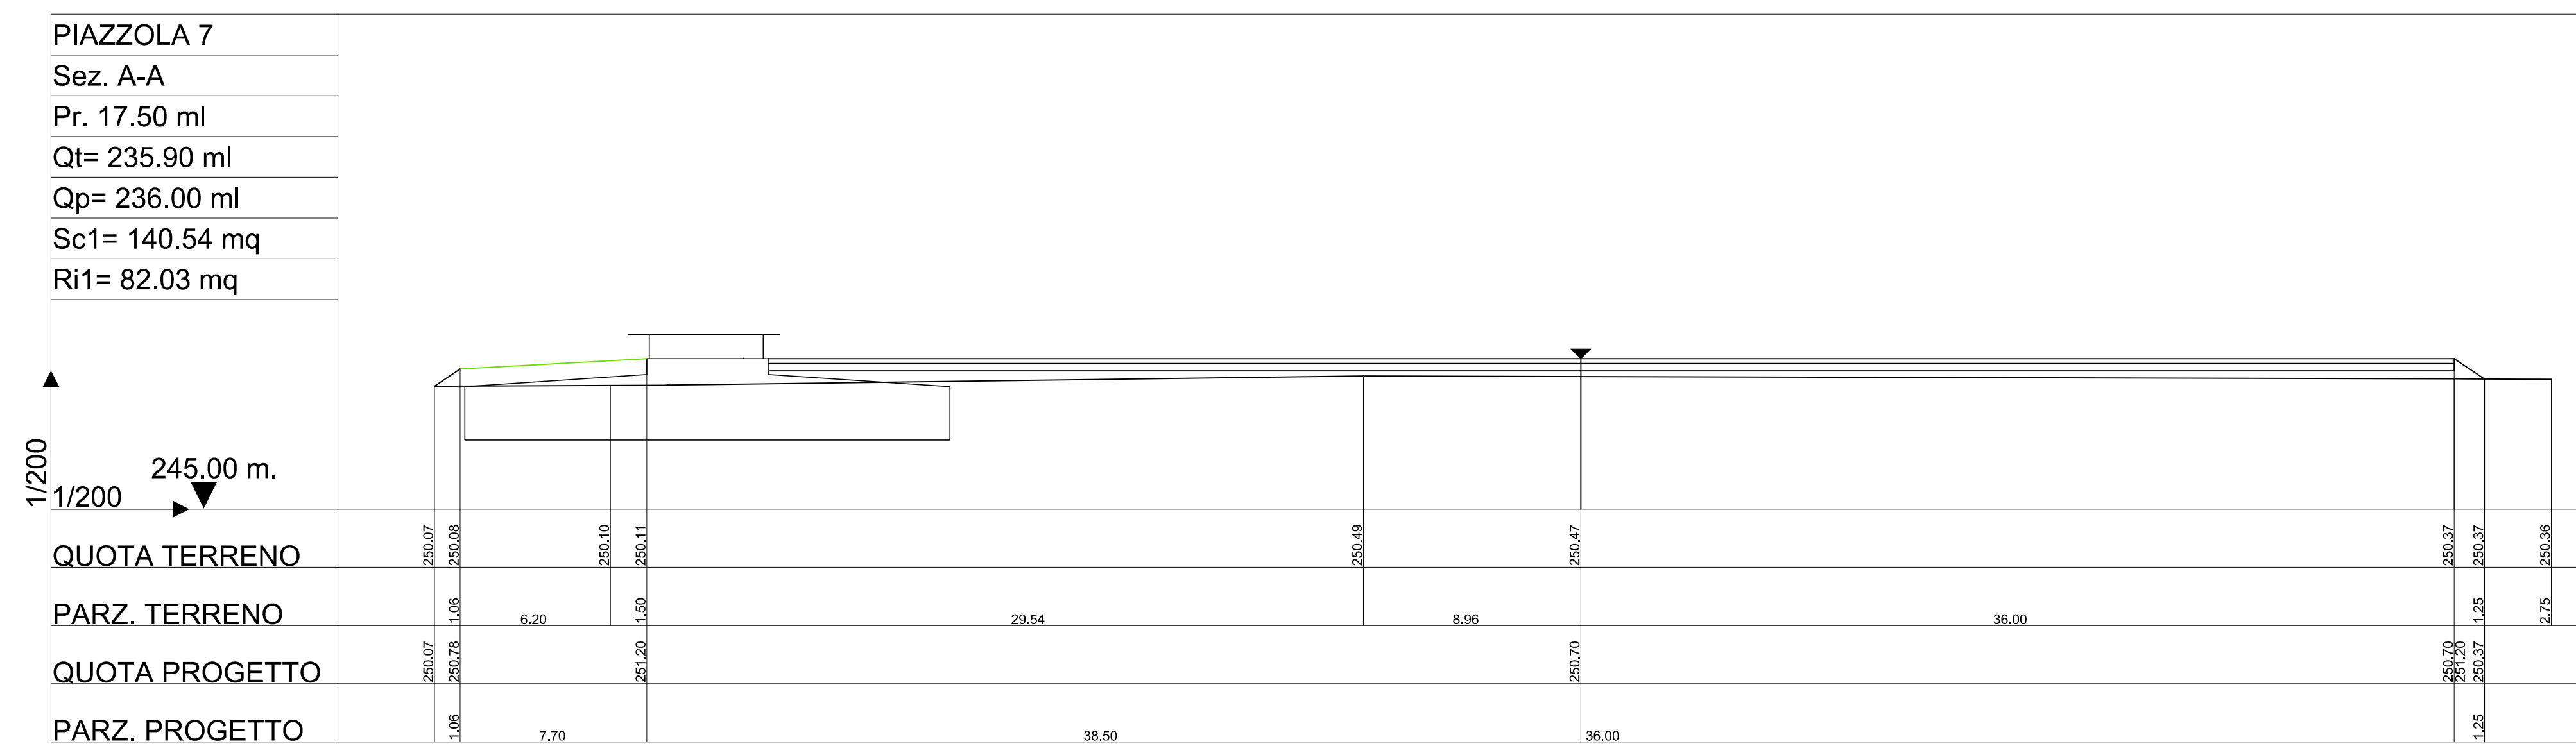


SEZIONE B-B DELLA PIAZZOLA A SERVIZIO DELL'AEROGENERATORE WTG06 IN FASE DI ESERCIZIO
scala 1:200

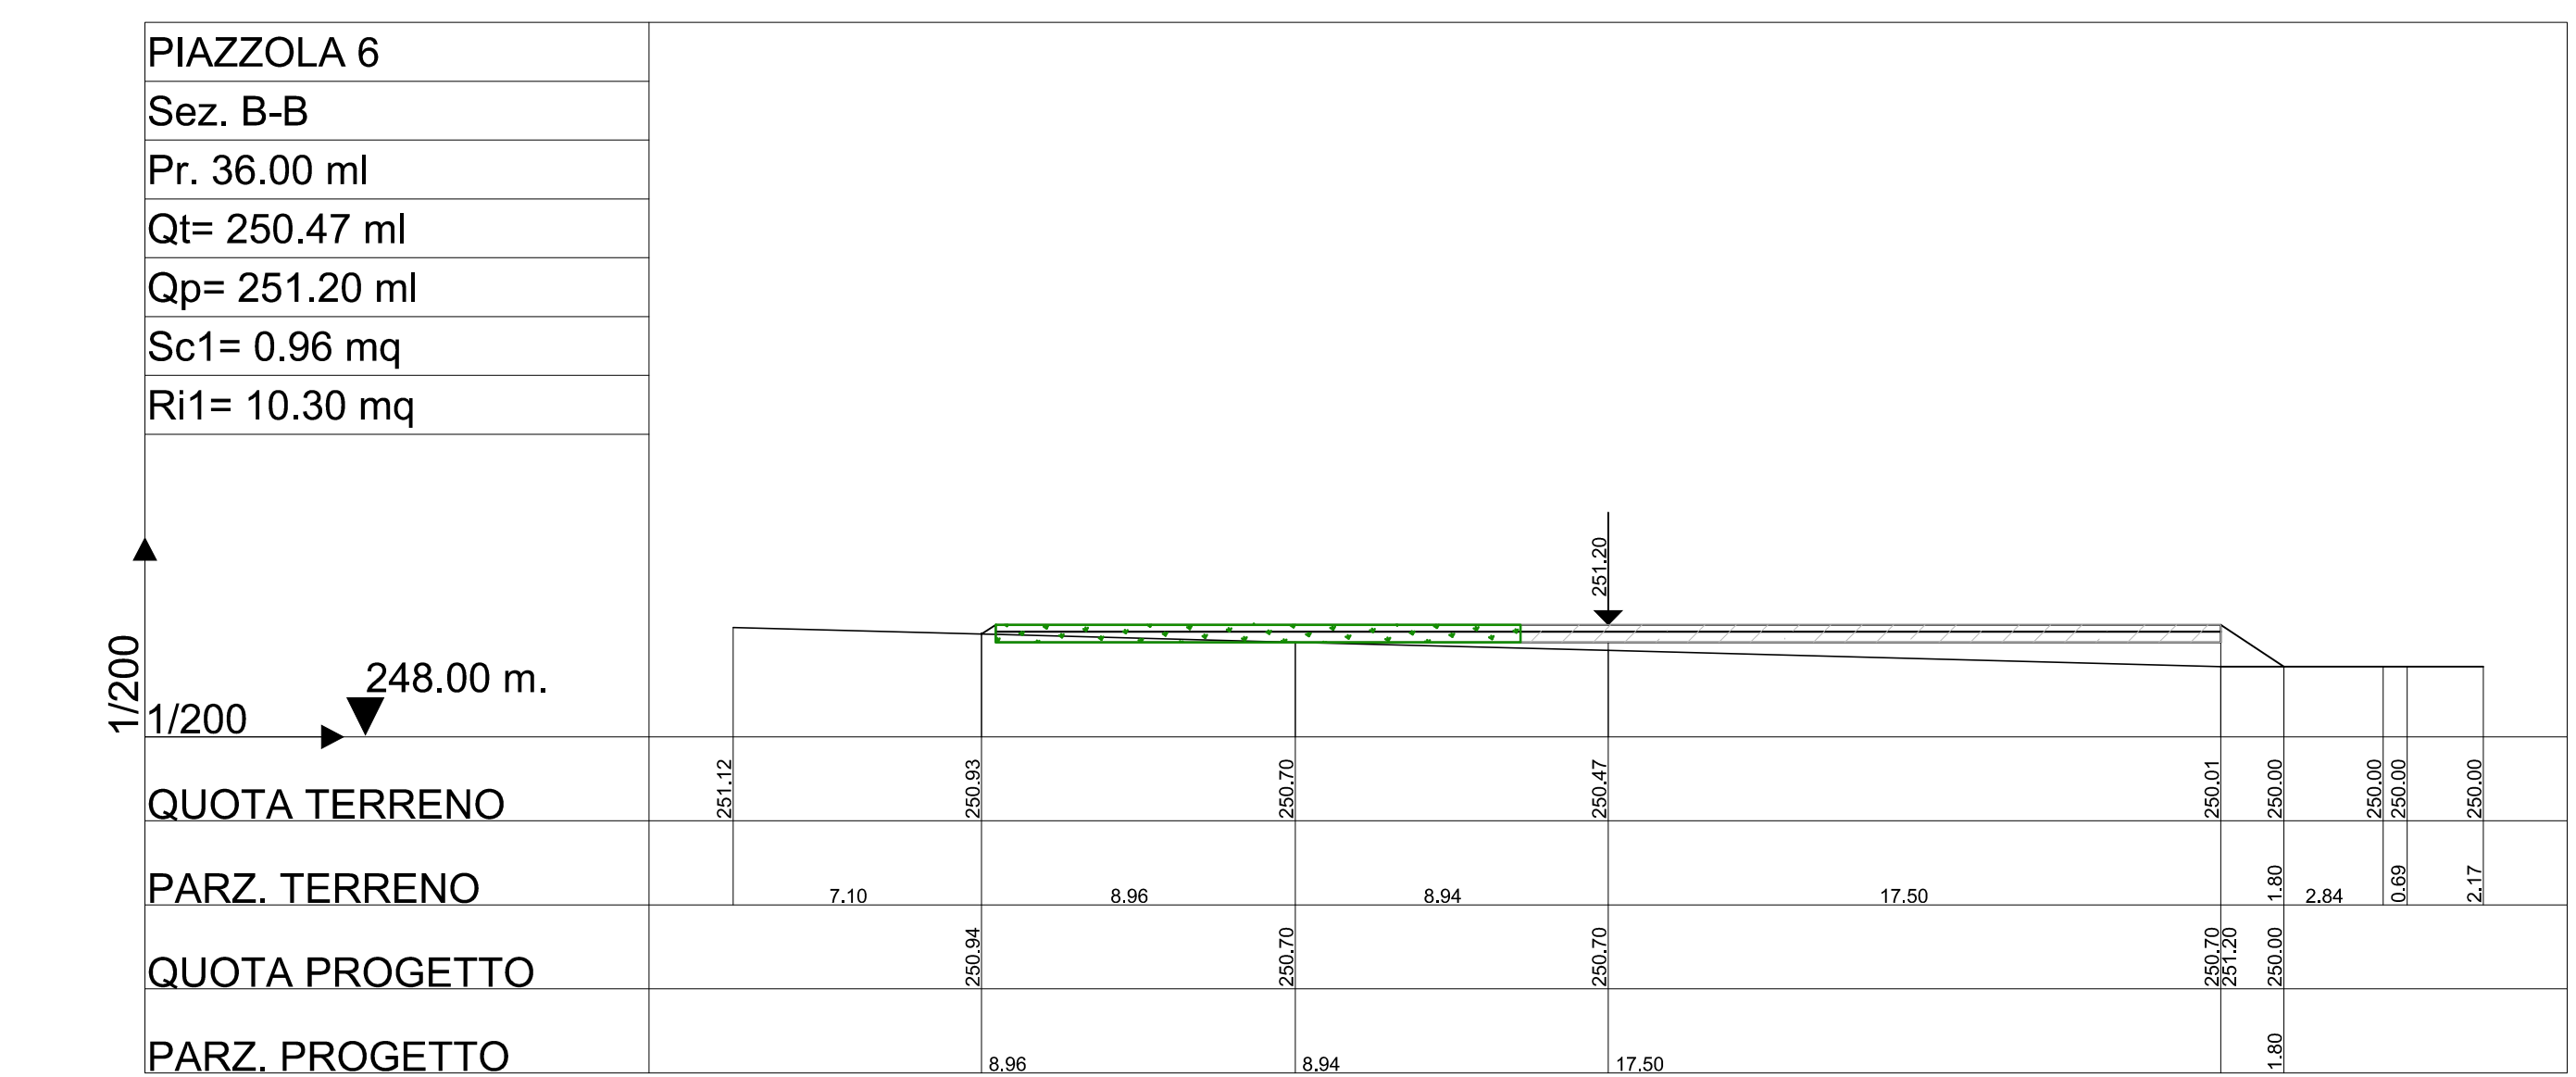

SEZIONE A-A DELLA PIAZZOLA A SERVIZIO DELL'AEROGENERATORE WTG06 IN FASE DI DISMISSIONE
scala 1:200

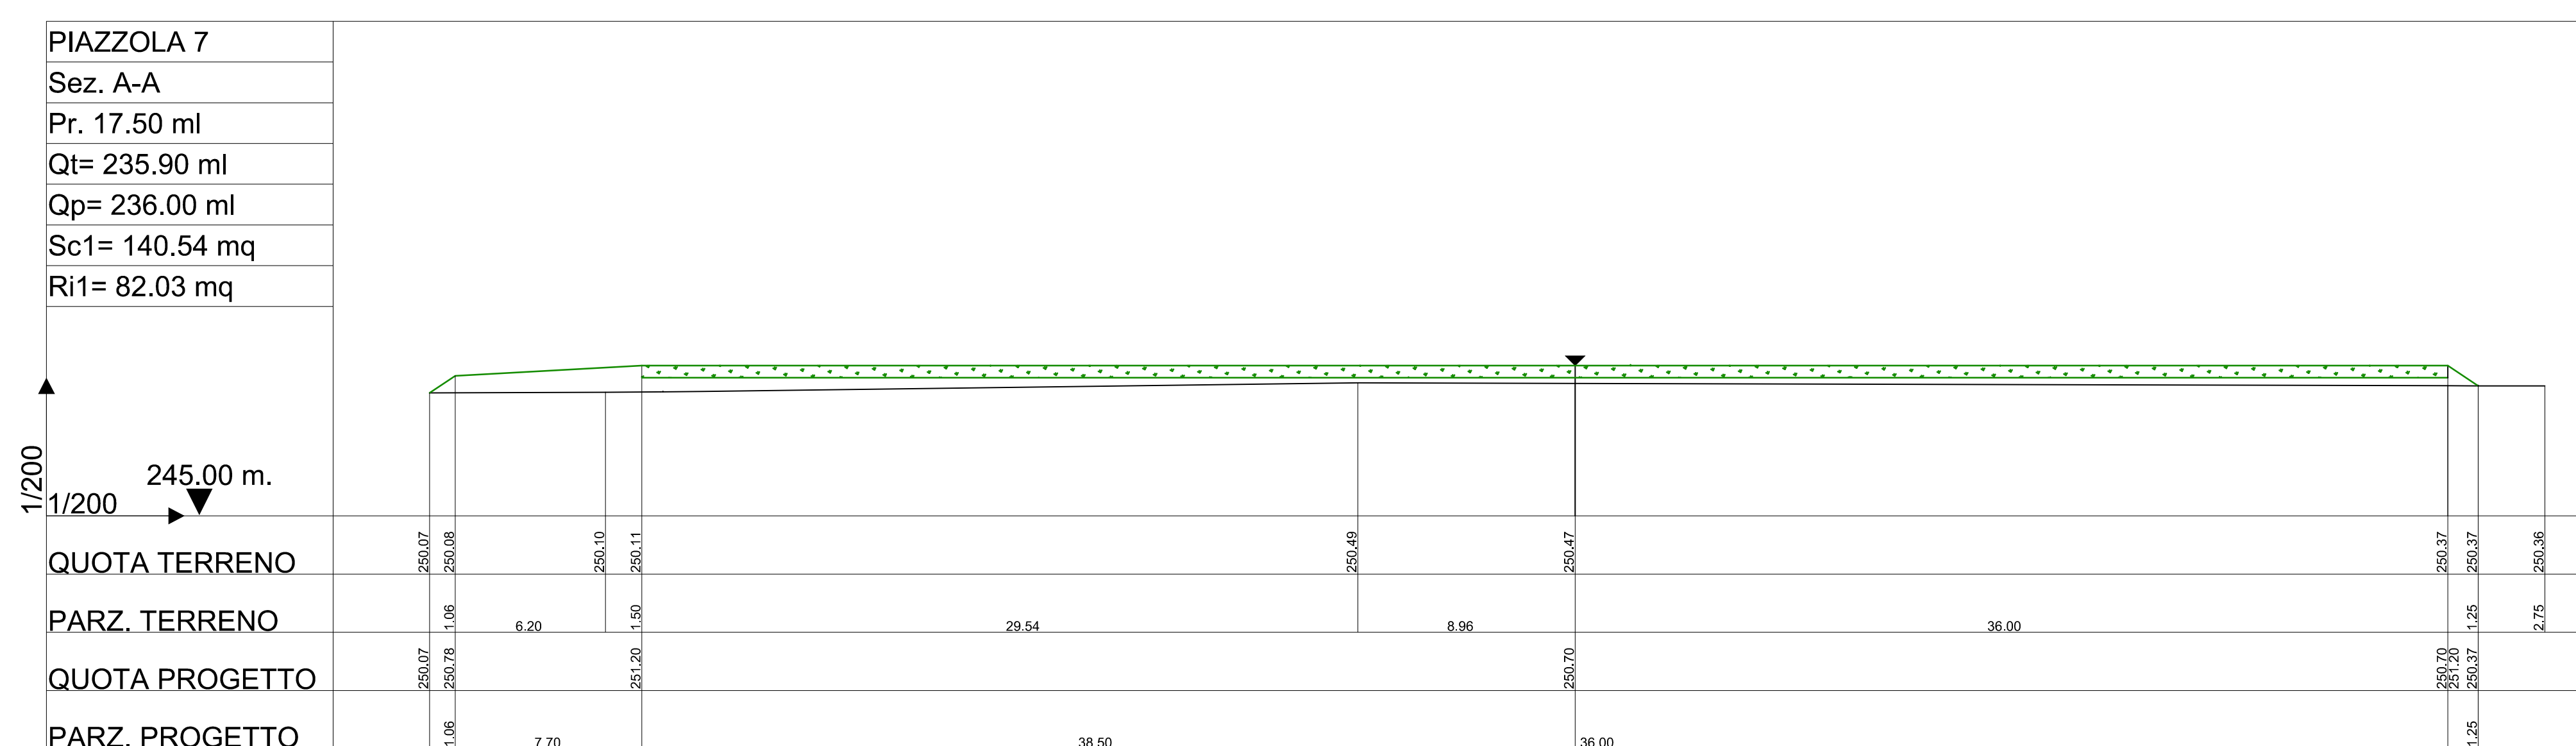

SEZIONE B-B DELLA PIAZZOLA A SERVIZIO DELL'AEROGENERATORE WTG06 IN FASE DI DISMISSIONE
scala 1:200

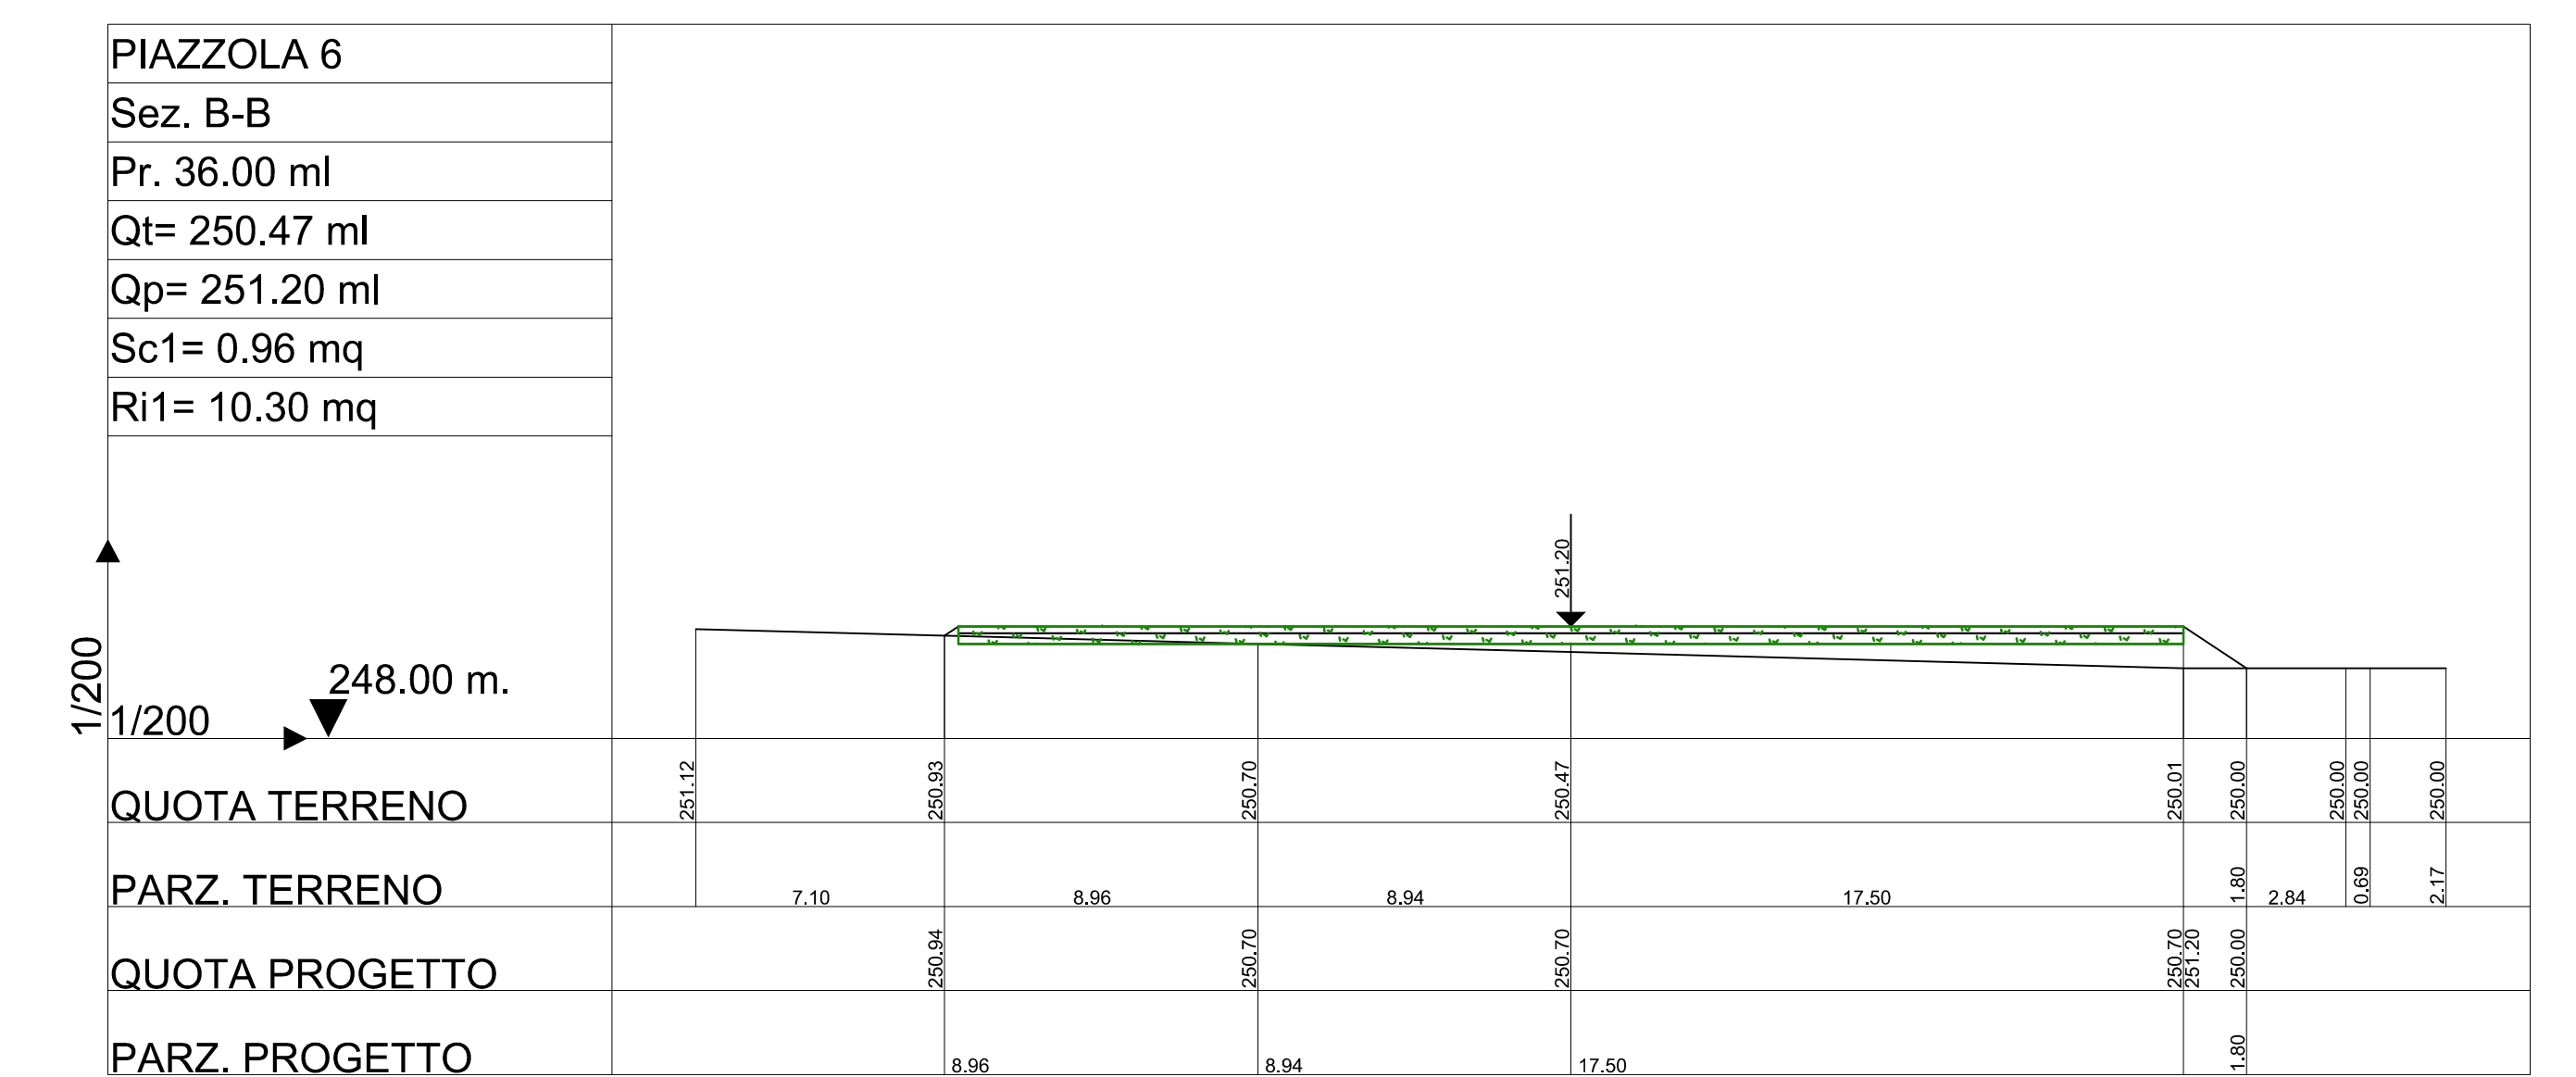

ORDINE REGIONALE
ARCHITETTI
P.A. CANTIERI
MARGIOTTA ASSOCIATI
420 sez. A
Firma: Arch. Margiotta Daniela M. R.
Iscrizione all'Ordine NF 1/200

D	DATE	SCALE	Varie						
C	03/19	DRAWN	MRG						
B	03/19	CHECKED	MRG						
A	03/19	REVISO-EDPR	ST						
EDIC.	DATE	DRAWN	CHECKED	REVISO-EDPR	MODIFICATION				

newrenewables	MARGIOTTA ASSOCIATI
420	420
sez. A	sez. A
1/200	1/200
Format A0	Format A0
Parco Eolico Rosamarina 37,1 MW-Lavello (PZ)	Parco Eolico Rosamarina 37,1 MW-Lavello (PZ)
Inserimento piazzola a servizio dell'aerogeneratore WTG 06	Inserimento piazzola a servizio dell'aerogeneratore WTG 06
Sezioni	Sezioni
CAD NF: A.16.d.2.6b	CAD NF: A.16.d.2.6b

