


STRALCIO PLANIMETRICO AREA STAZIONE SSE TERNA MELFI - STAZIONE UTENTE EDRP  
Scala 1:5000

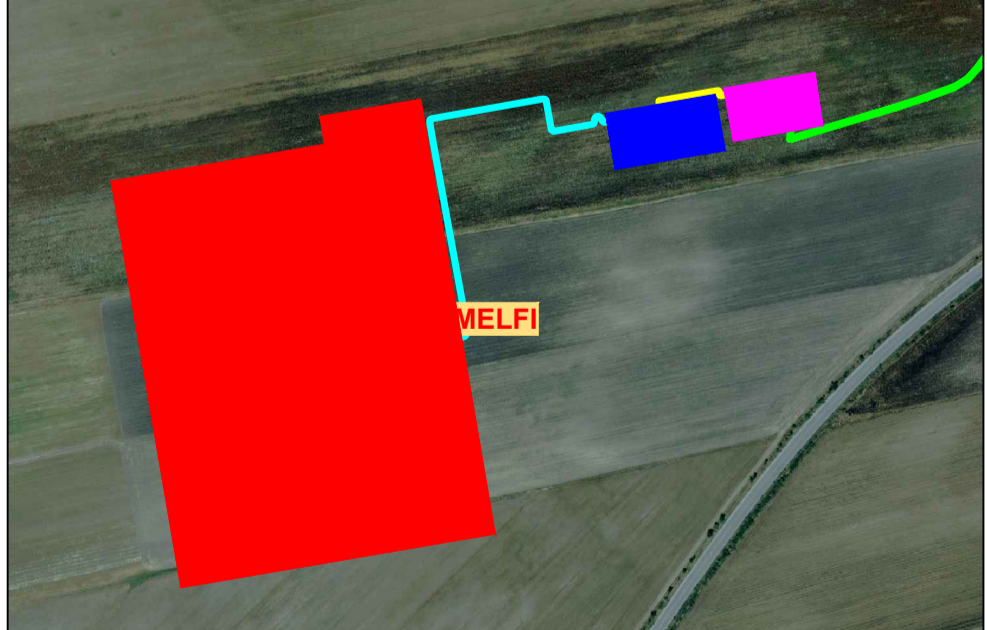

**LEGENDA**

- PARCO EOLICO ROSAMARINA
- CAVIDOTTO PARCO EOLICO ROSAMARINA
- CAVIDOTTO AT ESISTENTE
- CAVIDOTTO AT DI PROGETTO
- STAZIONE UTENTE EDRP
- SSE TERNA MELFI 380-150 KV
- SE TIVANO E TACA SAN MAURO ESISTENTI
- CONFINI COMUNALI
- CONFINI REGIONALI

COMUNE DI MELFI      COMUNE DI LAVELLO

ORDINE DEGLI ARCHITETTI PIANIFICATORI PAESAGGISTI TERRITORIALI ITALIANI  
**Margiotta**  
 architetto  
 420 sez. A  
 Signed: Arch. Margiotta Donata M. R.  
 Association Number No. 420

D					DATE	SCALE	1/50 000	 <b>Parco Eolico Rosamarina 37,1 MW-Lavello (PZ)</b> Inquadramento territoriale su IGM AREA VASTA	<b>MARGIOTTA ASSOCIATI</b> CAD Vers.: 8 Page Vers.: X Name collection: A.17.5.a Page: XX A.17.5.a SAMATERIZZAZIONE AMBIENTALE Cont: XX CAD No.: A.17.5.a.1
C				03/19	DRAWN	MRG			
B				03/19	CHECKED	MRG			
A	Marzo 2019	MRG	MRG	ST	VERSIONE INIZIALE	MODIFICATION			
EDIC.	DATE	DRAWN	CHECKED	REVISED-EDRP			Format A1		