

STRALCIO PLANIMETRICO AREA STAZIONE SSE TERNA MELFI - STAZIONE UTENTE EDPR  
Scala 1:5000





- LEGENDA**
- PARCO EDILICO ROSAMARINA
  - CAVIDOTTO PARCO EDILICO ROSAMARINA
  - STAZIONE UTENTE EDPR
  - SSE TERNA MELFI 380-150 KV
  - SE TIVANO E TACA SAN MAURO ESISTENTI
  - CAVIDOTTO AT ESISTENTE
  - CAVIDOTTO AT DI PROGETTO
  - CONFINI COMUNALI
  - CONFINI REGIONALI

Ordine del Tribunale di Potenza  
Architetti Margiotta Donata Maria Rosaria  
**Margiotta**  
420 sez. A  
Signed: Arch. Margiotta Donata M.R.  
Association Number No. 420

renewables  
**Parco Eolico Rosamarina 37,1 MW-Lavello (PZ)**  
Inquadramento territoriale su IGM COMUNE\_Tav.1/2

MARGIOTTA ASSOCIATI  
CAD Vers.: 8 Page Vers.: X  
Name collection: Page: XX  
A.17.5.a  
AMATERIZZAZIONE AMBIENTALE Cont.: XX  
CAD No.: A.17.5.a.2.1

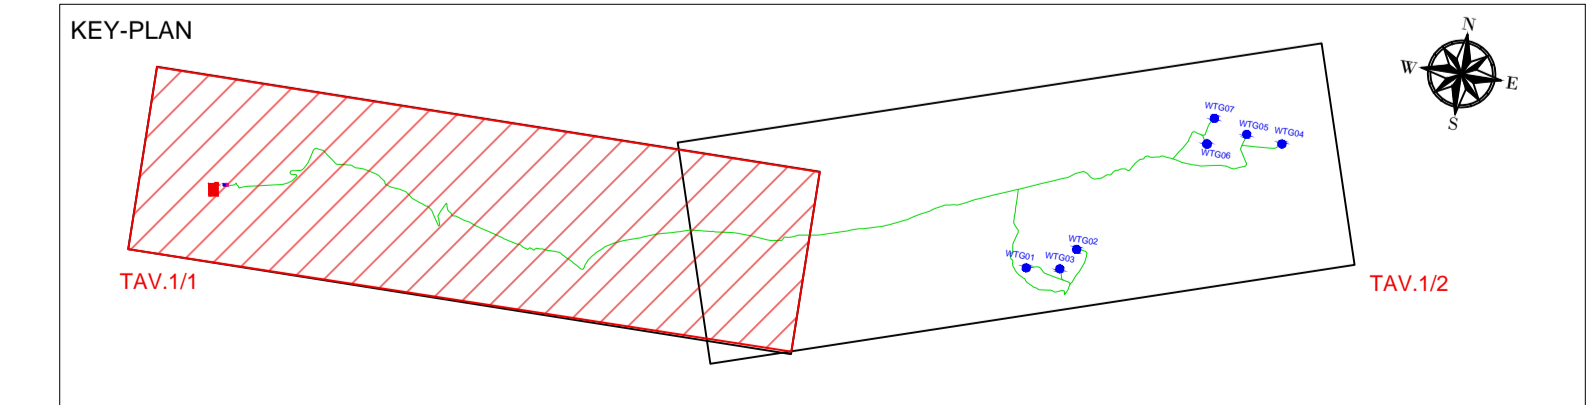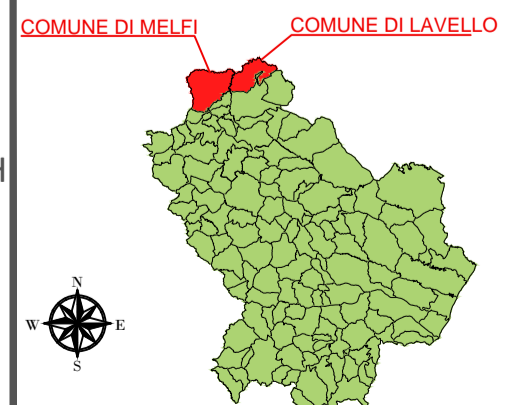

D					DATE	SCALE	1/1.25.000
C					03/19	DRAWN	MRG
B					03/19	CHECKED	MRG
A	Marzo 2019	MRG	MRG	ST	03/19	REVISED-EDPR	ST
EDIC.	DATE	DRAWN	CHECKED	REVISED-EDPR	VERSIONE INIZIALE	MODIFICATION	Format A1