


LEGENDA

- PARCO EOLICO ROSAMARINA
- CAVIDOTTO PARCO EOLICO ROSAMARINA
- STAZIONE UTENTE EDPR
- SSE TERNA MELFI 380-150 KV
- SE TIVANO E TACA SAN MAURO ESISTENTI
- CAVIDOTTO AT ESISTENTE
- CAVIDOTTO AT DI PROGETTO
- CONFINI COMUNALI
- CONFINI REGIONALI

■ COMUNE DI MELFI
■ COMUNE DI LAVELLO

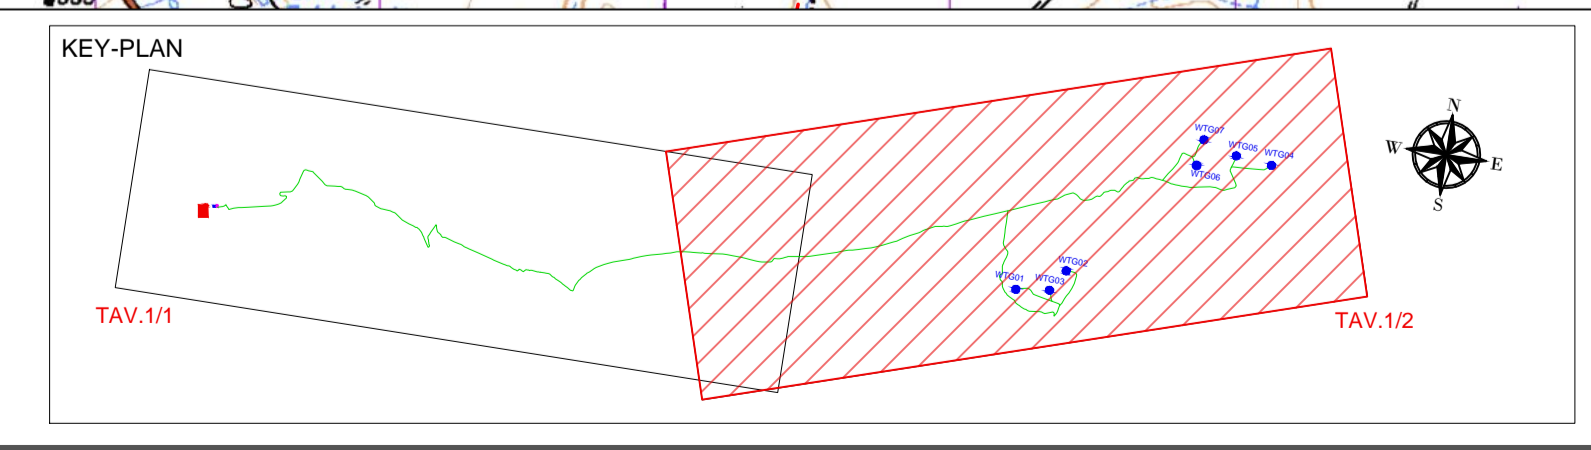

Ordine degli Ingegneri della Provincia di Potenza
 Donata Maria Rosaria
Margiotta
 architetto
 420 sez. A

Signed: Arch. Margiotta Donata M.R.
 Association Number N° 420

D					DATE	SCALE	1/1.25.000
C					03/19	DRAWN	MRG
B					03/19	CHECKED	MRG
A	Marzo 2019	MRG	MRG	ST	03/19	REVISED-EDPR	ST
EDIC.	DATE	DRAWN	CHECKED	REVISED-EDPR	Format A1	VERSIONE INIZIALE	MODIFICATION

MARGIOTTA ASSOCIATI
 CAD Vers.: X Page Vers.: X
 Name collection: Parco Eolico Rosamarina 37,1 MW-Lavello (PZ) Page: XX
 A.17.5.a
 CARATTERIZZAZIONE AMBIENTALE Cont.: XX
 CAD N°: A.17.5.a.2.2