
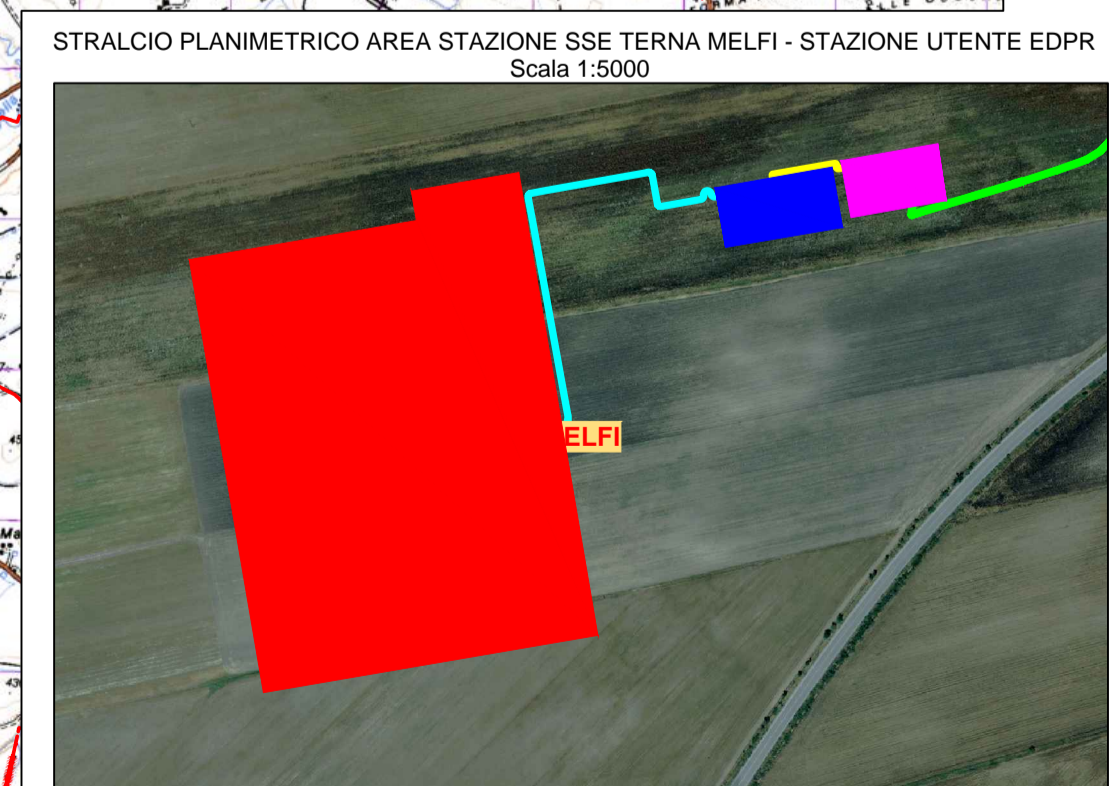


AREA STAZIONE SSE TERNA MELFI - STAZIONE UTENTE EDPR

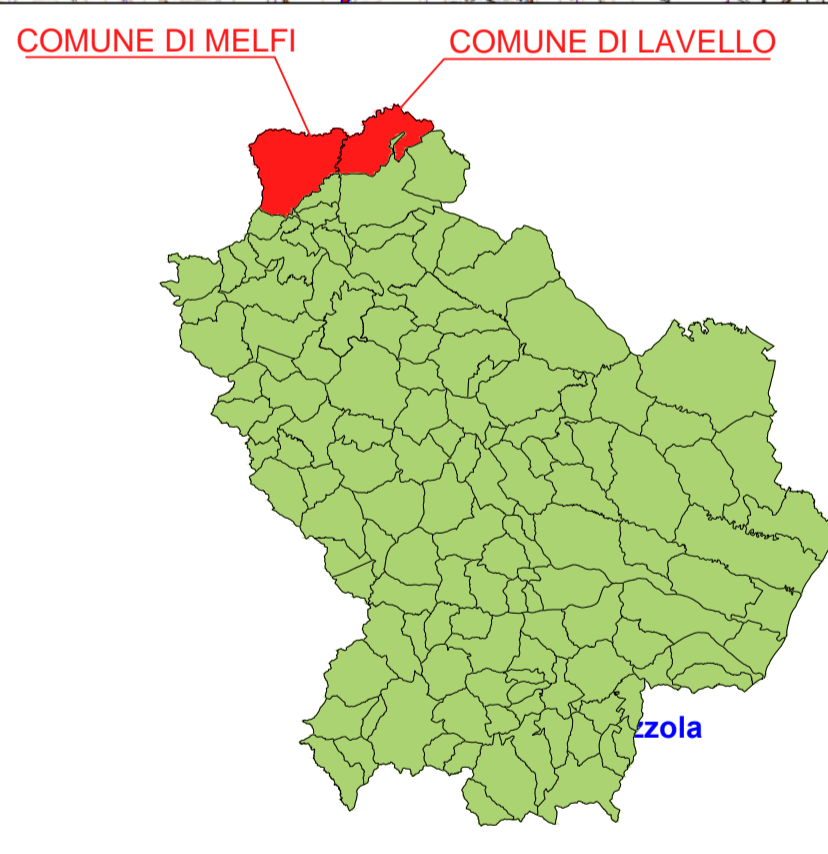

- LEGENDA**
- PARCO EOLICO ROSAMARINA
 - CAVIDOTTO PARCO EOLICO ROSAMARINA
 - STAZIONE UTENTE EDPR
 - SSE TERNA MELFI 380-150 KV
 - SE TIVANO E TACA SAN MAURO ESISTENTI
 - CAVIDOTTO AT ESISTENTE
 - CAVIDOTTO AT DI PROGETTO
 - ZPS
 - SIC
 - ZSC
 - CONFINI COMUNALI
 - CONFINI REGIONALI
 - confini_puglia

STRALCIO PLANIMETRICO AREA STAZIONE SSE TERNA MELFI - STAZIONE UTENTE EDPR
Scala 1:5000

D																				
C																				
B																				
A	Marzo 2019	MRG	MRG	ST																
EDIC.	DATE	DRAWN	CHECKED	REVISED-EDPR																

renewables

MARGIOTTA ASSOCIATI

CAD Vers.: 8 Page Vers.: X

Name collection: A.17.5.a
Caratterizzazione Ambientale

Donata Maria Rosaria Margiotta architetto

420 sez. A

Ordine degli Ingegneri della Provincia di Potenza

Association Number No. 420

Parco Eolico Rosamarina 37,1 MW-Lavello (PZ)
Zone SIC - ZPS - ZSC

Format A1