


AREA STAZIONE SSE TERNA MELFI - STAZIONE UTENTE EDRP

MONTEMILONE
COMUNE DI MELFI
COMUNE DI LAVELLO



- LEGENDA**
- PARCO EOLICO ROSAMARINA
 - CAVIDOTTO PARCO EOLICO ROSAMARINA
 - CAVIDOTTO AT ESISTENTE
 - CAVIDOTTO AT DI PROGETTO
 - STAZIONE UTENTE EDRP
 - SSE TERNA MELFI 380-150 KV
 - SSE TIVANO E TACA SAN MAURO ESISTENTI
 - ISOIETE
 - 100 to 500
 - 500 to 900
 - 900 to 1300
 - 1300 to 1700
 - 1700 to 2100
 - CONFINI REGIONALI
 - CONFINI COMUNALI

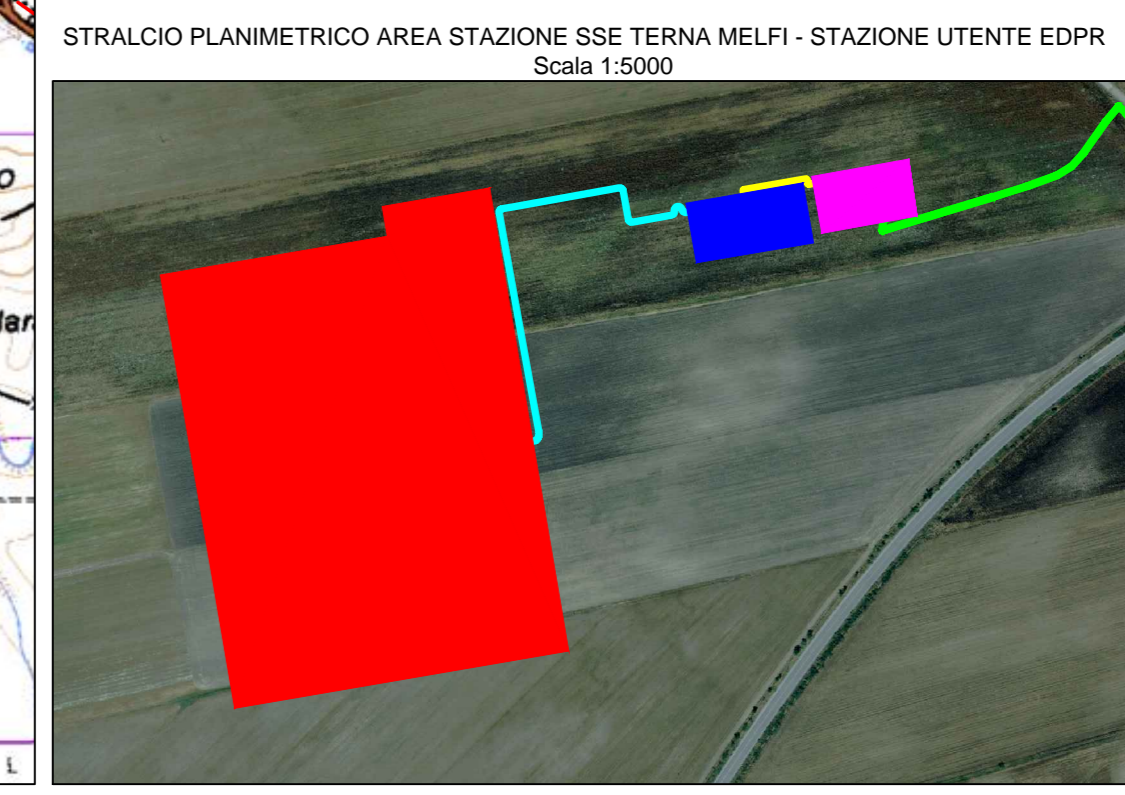

STRALCIO PLANIMETRICO AREA STAZIONE SSE TERNA MELFI - STAZIONE UTENTE EDRP
Scala 1:5000

ORDINE DELLO STUDIO 2010/2011
 DENATA MARIA ROSARIA
 MARGIOLTA ARCHITETTO
 SECCO A.
 FIRMATA ELETTRONICAMENTE M. R.
 NOTIZIONE ALL'ORDINE N. 100/11

D	DATE	SCALE	1/25.000			
C	03/19	DRAWN	MIRG			
B	03/19	CHECKED	MIRG			
A	03/19	INVESTIGATED	ST			
EDIC	DATE	DRAWN	CHECKED	REVISED	EDRP	MODIFICATION

renewables
MARGIOLTA ASSOCIATI
 Parco Eolico Rosamarina 37,1 MW-Lavello (PZ)
 Isotele
 CAD No. A.17.5.9.15