

PONTE SULLO STRETTO DI MESSINA

PROGETTO DEFINITIVO






EUROLINK S.C.P.A.
 IMPREGILO S.p.A. (Mandatante)
 SOCIETA' ITALIANA PER CONDOTTE D'ACQUA S.p.A. (Mandatante)
 COOPERATIVA MURATORI E CEMENTISTI - C.M.C. di Ravenna Soc. Coop. a.r.l. (Mandatante)
 SACYR S.A.U. (Mandatante)
 ISHIKAWAJIMA - HARIMA HEAVY INDUSTRIES CO. Ltd. (Mandatante)
 A.C.I.S.C.P.A. - CONSORZIO STABILE (Mandatante)

IL PROGETTISTA EuroLink Dott. Ing. E. Poponi Ordine Ingegneri Milano n° 15408	IL COMPARTIRE GENERALE Project Manager (Ing. P.P. Marcheselli)	STRETTO DI MESSINA Direttore Generale e RUPP Validazione (Ing. G. Frammaghi)	STRETTO DI MESSINA Amministratore Delegato (Dott. P. Cucco)
--	---	--	--

COLLEGAMENTI VERSANTE SICILIA **0C0025_F0**
 OPERE COMPENSATIVE
 COMUNE MESSINA – AREE ATTREZZATE PROTEZIONE CIVILE
 GENERALE
 PLANIMETRIA – FOGLIO 2 DI 2

CODICE	C	G	0	0	0	P	P	Z	D	S	I	O	C	0	0	M	E	0	7	0	0	0	2	F0	SCALE
REV.	01	02	03	04	05	06	07	08	09	10	11	12	13	14	15	16	17	18	19	20	21	22	23	24	25
DATA	DESCRIZIONE											REDAZIONE	VERIFICAZIONE	APPROVATO											
FO	EMMISSIONE FINALE											LOCONTE	CANCELLIERI	PAGANI											

NOME DEL FILE: 0C0025_F0.dwg

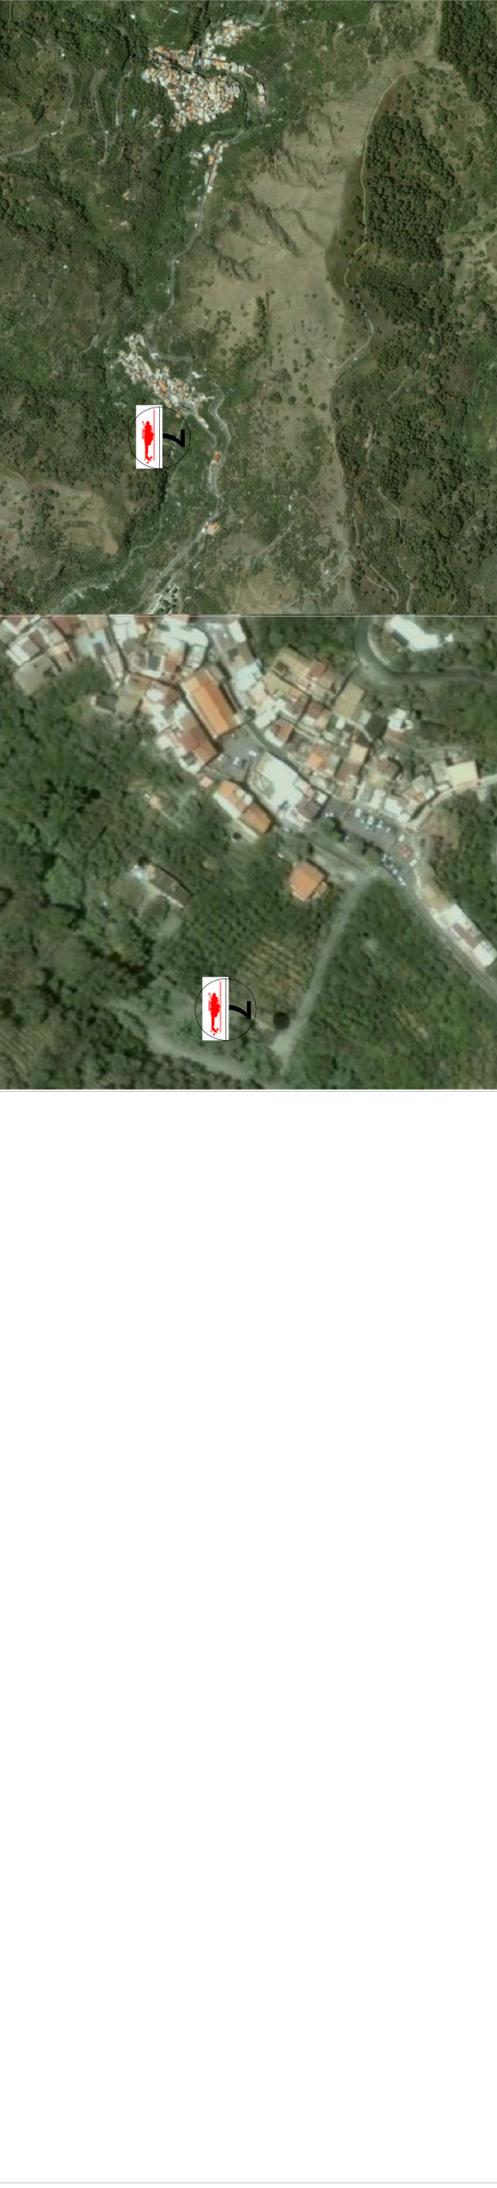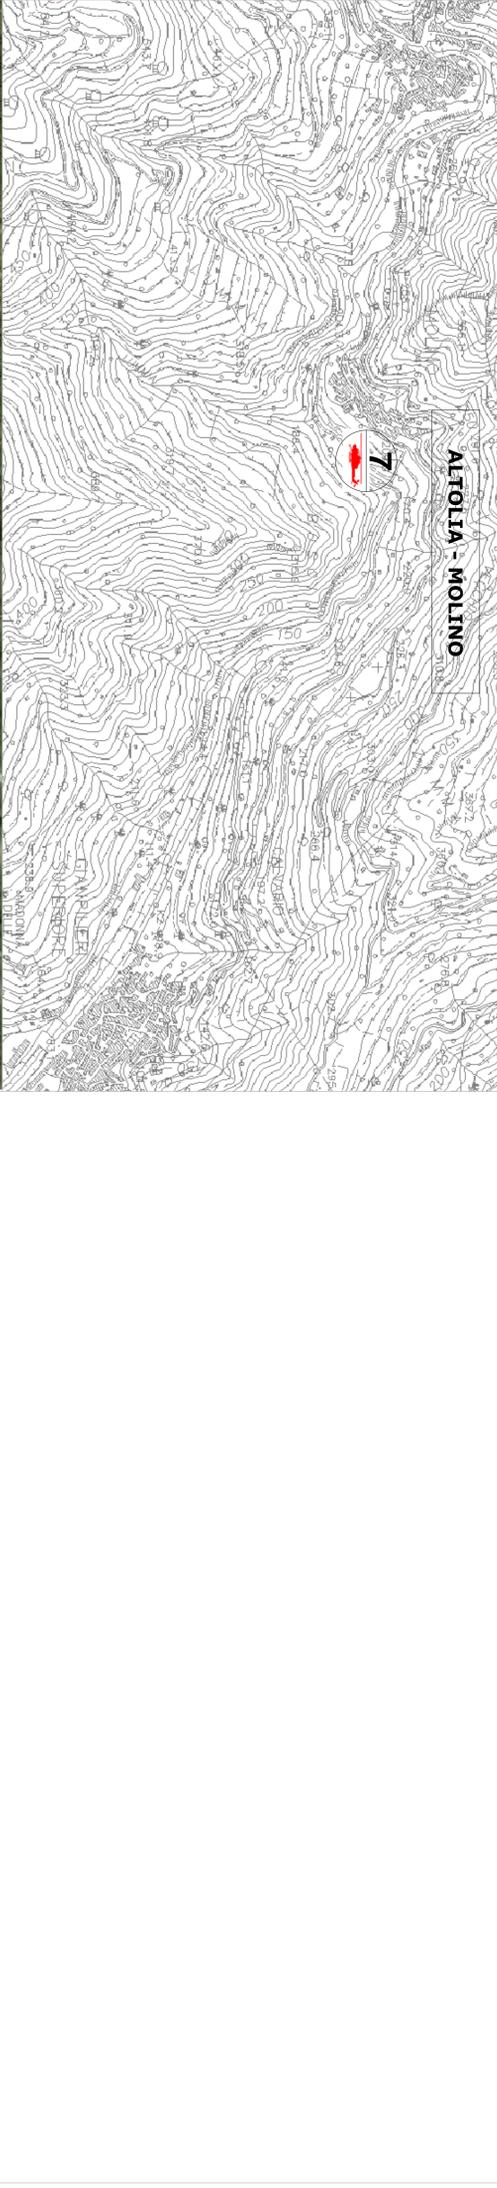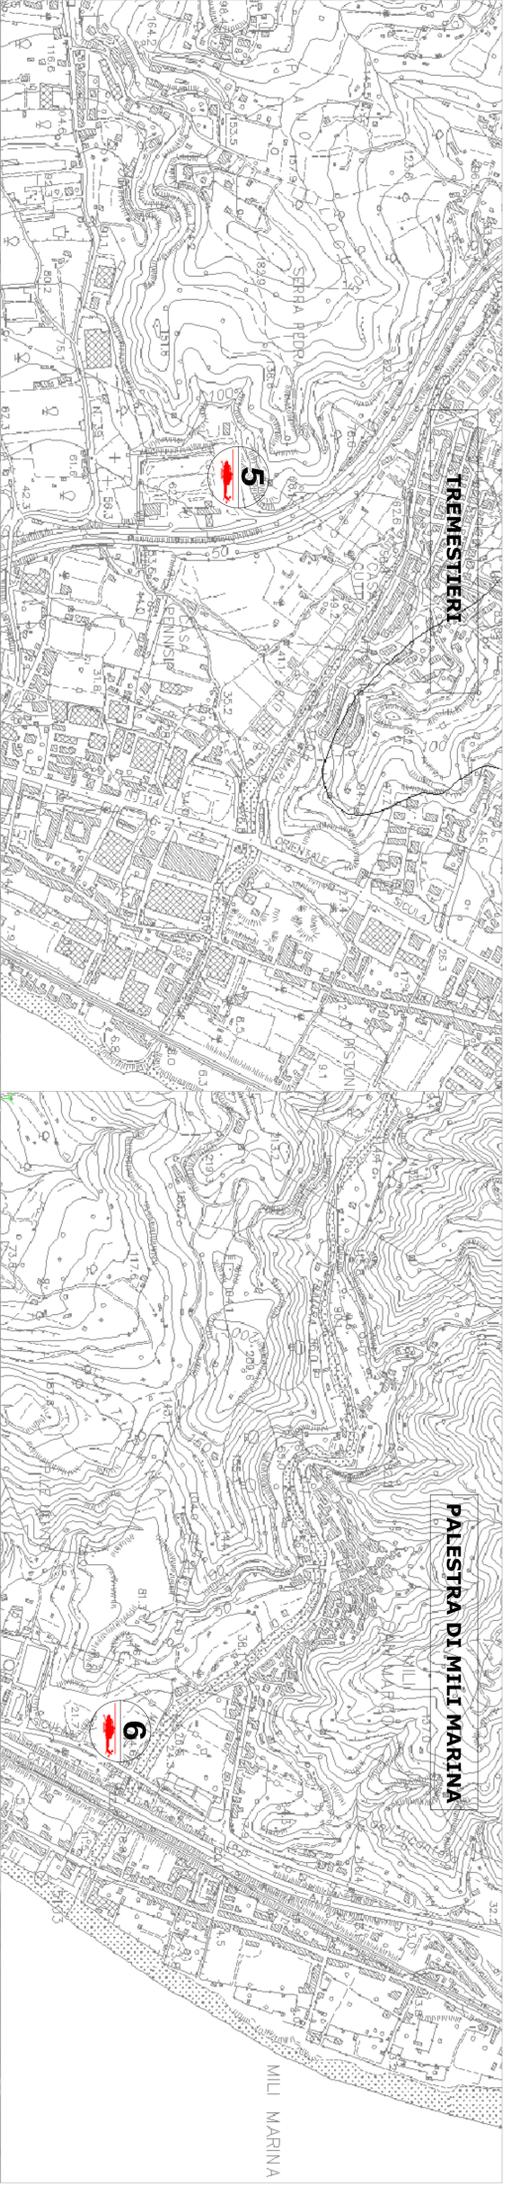

- Legenda aree con elisuperficie**
- 1** Campo rugby Papardo
 - 2** Panoramica - S. Agata
 - 3** Campo di calcio S.S. Annunziata alta
 - 4** Ex Ospedale Militare/Ospedale Piemonte
 - 5** Tremestieri
 - 6** Palestra di Mili Marina
 - 7** Altoilia-Molino