




### SEZIONE TIPO IN RILEVATO

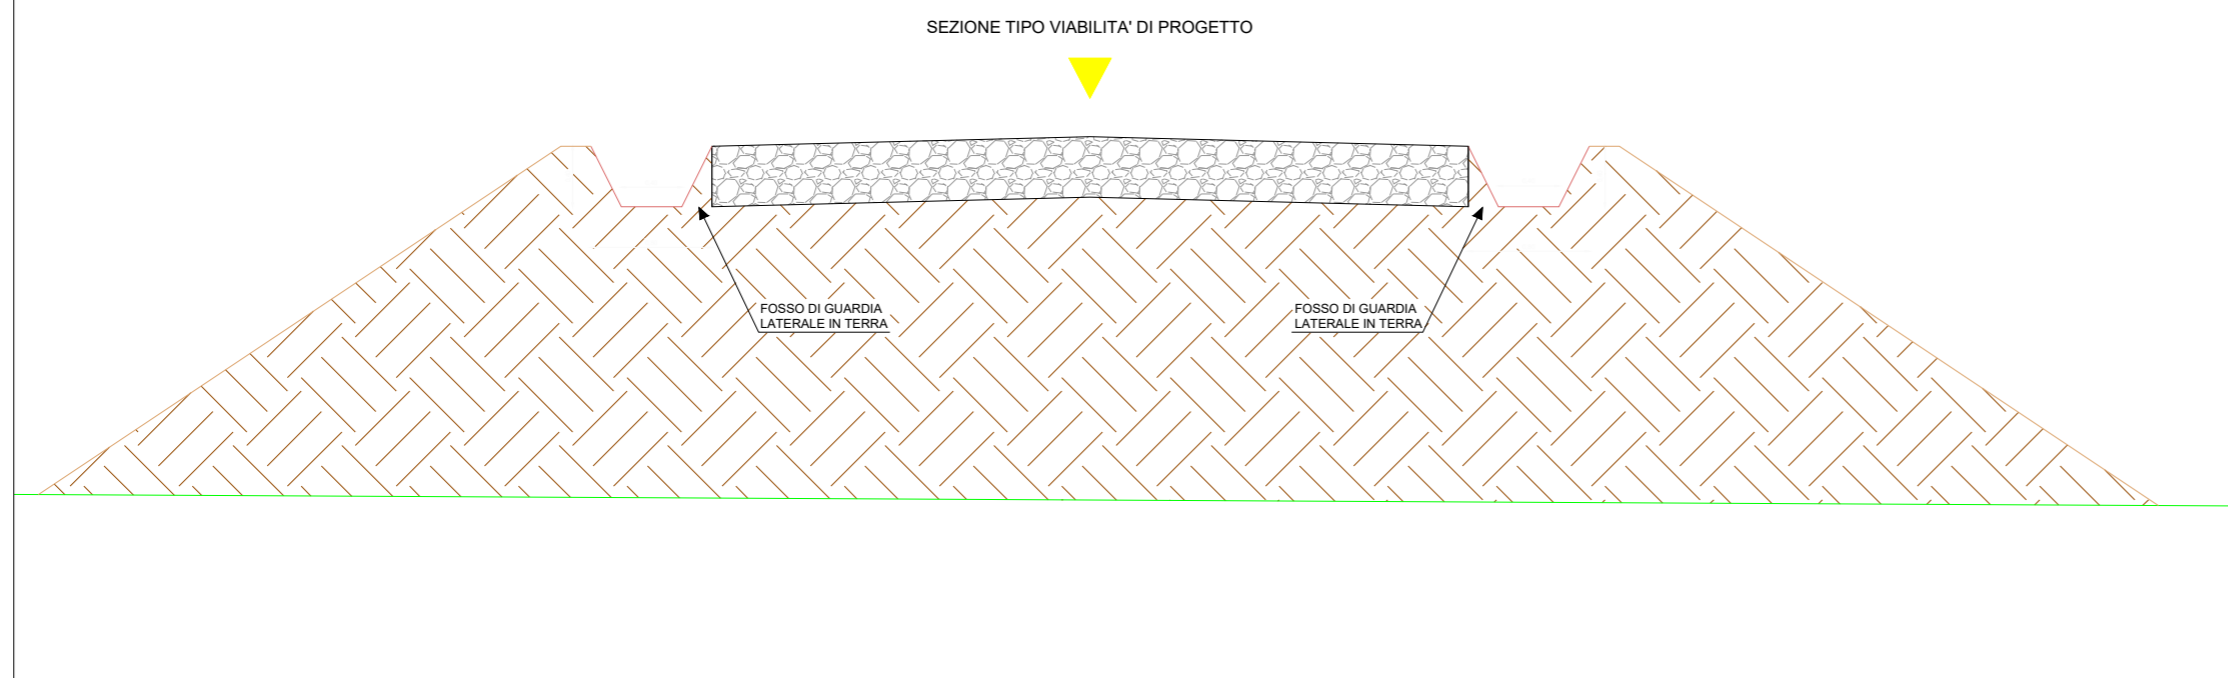

### SEZIONE TIPO IN SCAVO

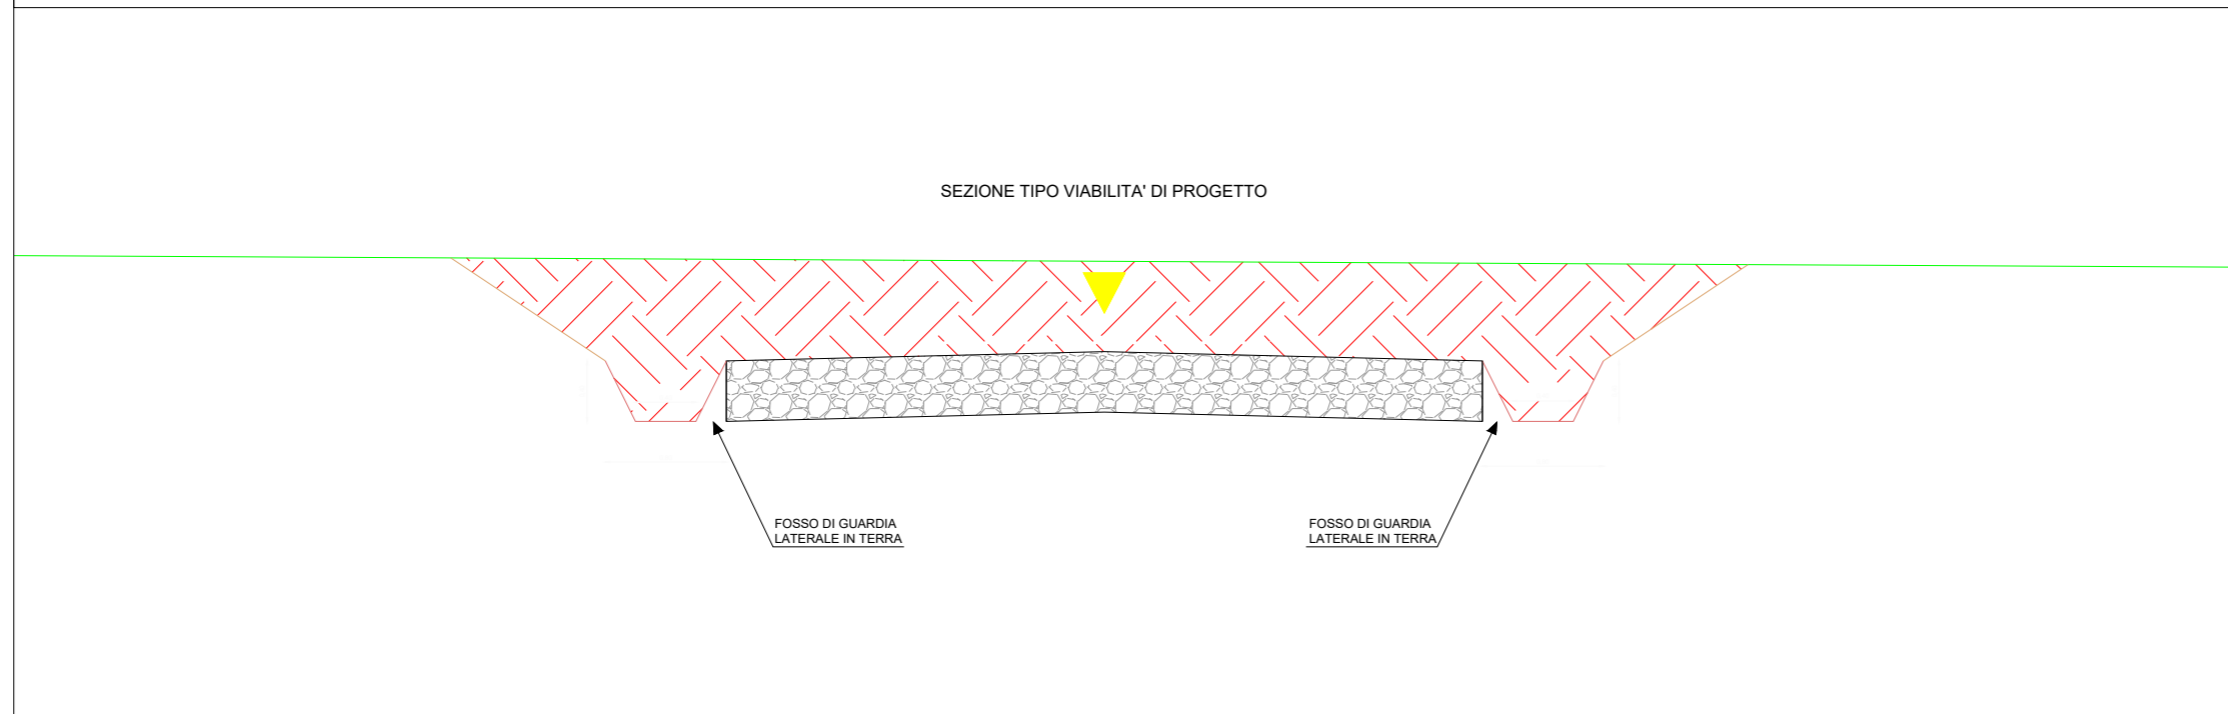

### SEZIONE TIPO IN MEZZACOSTA

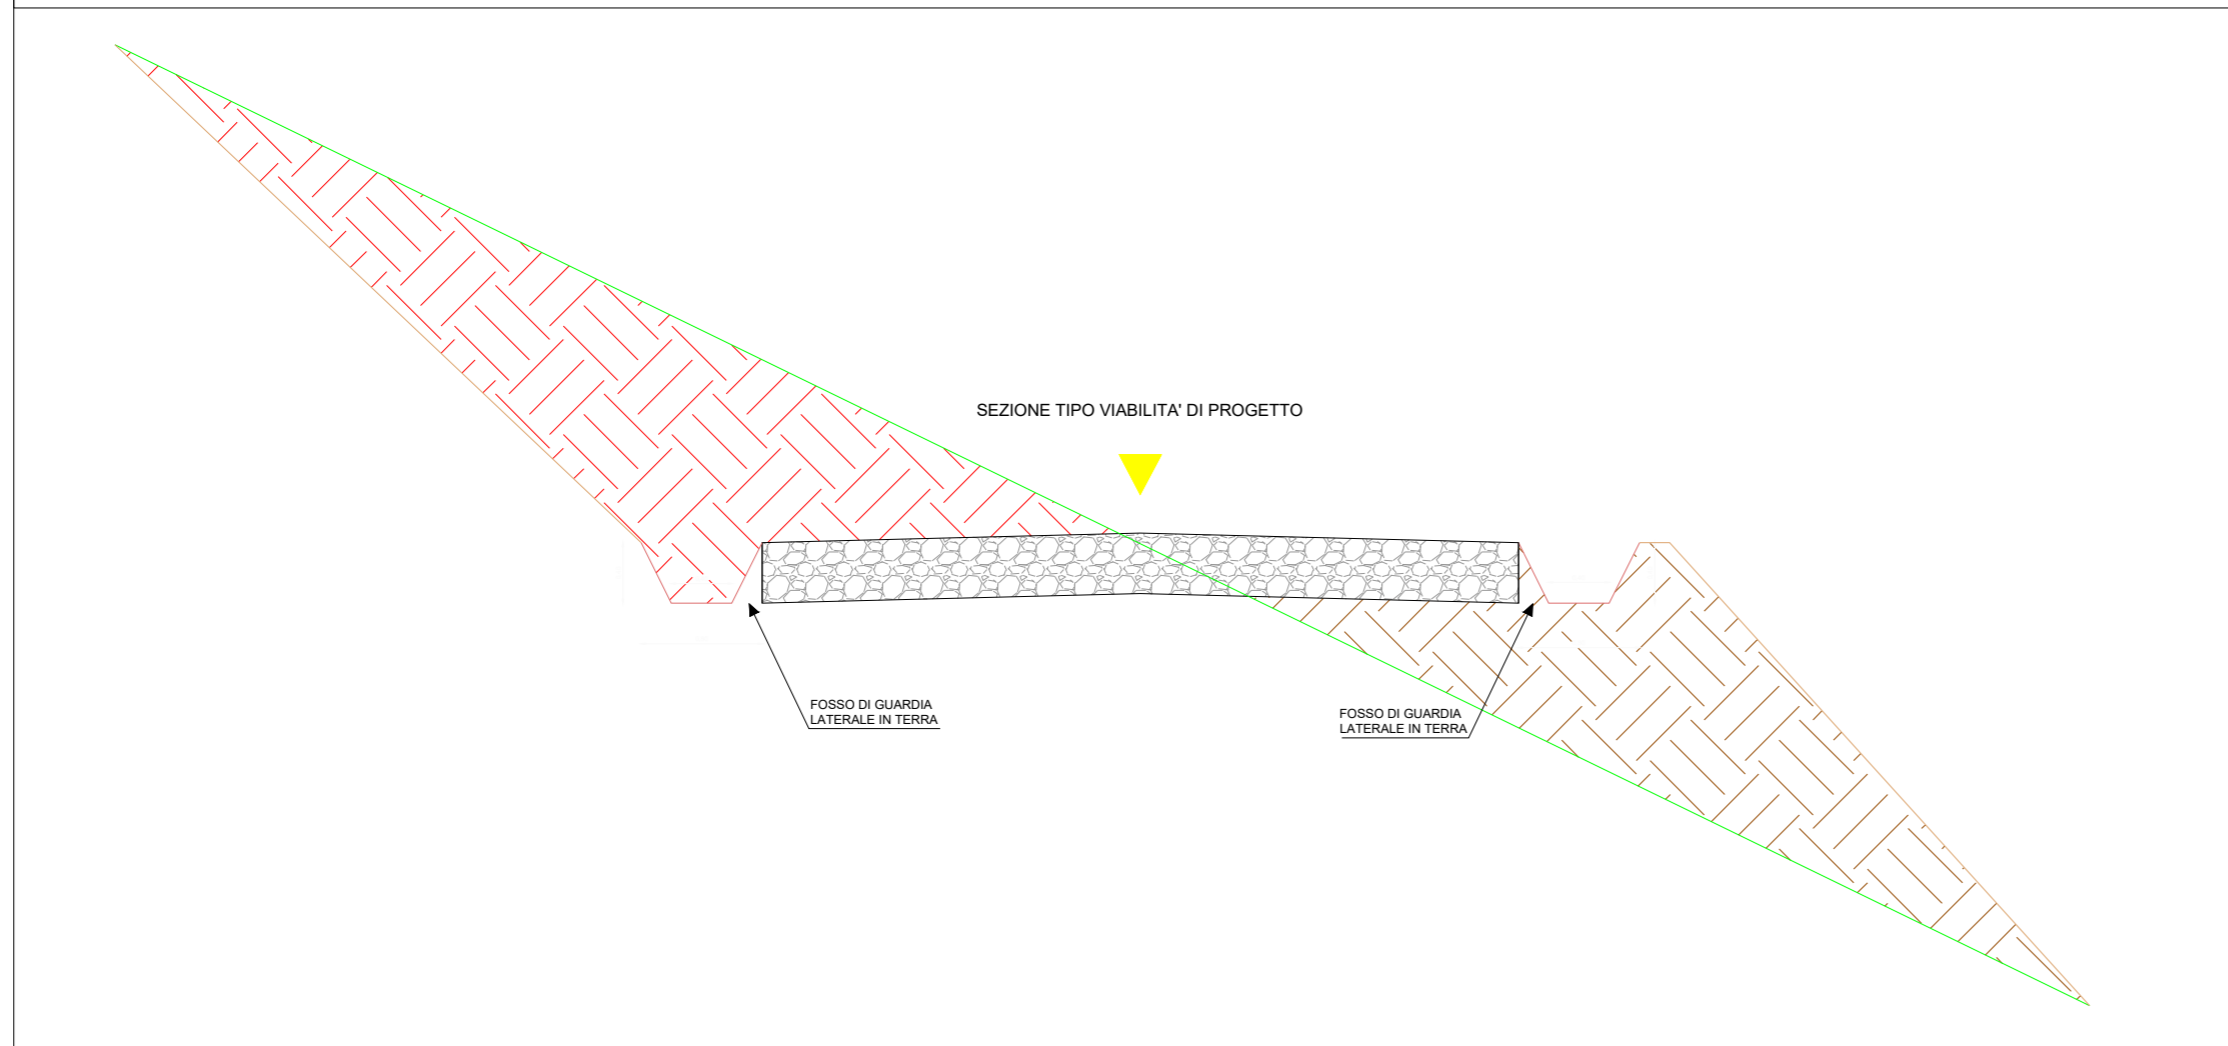

### LEGENDA

-  RIPORTO
-  SCAVO
-  PIATTAFORMA STRADALE
-  QUOTA TERRENO
-  FOSSO DI GUARDIA

Comune di Brindisi



REGIONE PUGLIA



Comune di Mesagne (BR)



Committente:



E.ON CLIMATE & RENEWABLES ITALIA S.R.L.  
via Andrea Doria, 41/G - 00192 Roma  
P.IVA/C.F. 06400370968  
pec: e.onclimateerenewablesitaliasrl@legalmail.it

Titolo del Progetto:

**PARCO EOLICO "MONDONUOVO"**

Documento:

**PROGETTO DEFINITIVO**

N° Documento:

**PEMN-P07.02**

ID PROGETTO:

**PEMN**

DISCIPLINA:

**P**

TIPOLOGIA:

FORMATO:

**A2**

Elaborato:

**Sezioni tipo piattaforma stradale**

FOLGIO:

SCALA:

**1:50**

Nome file:

**PEMN-P07.02\_Sezione tipo piattaforma stradale**

Progettazione:



**Ing. Saverio Pagliuso**

**Ing. Claudio Coscarella**

**Ing. Mario Francesco Perri**

**Ing. Giorgio Salatino**

Rev:	Data Revisione	Descrizione Revisione	Redatto	Controllato	Approvato
00	08/07/2019	PRIMA EMISSIONE	GEMSA	GEMSA	ECRI