

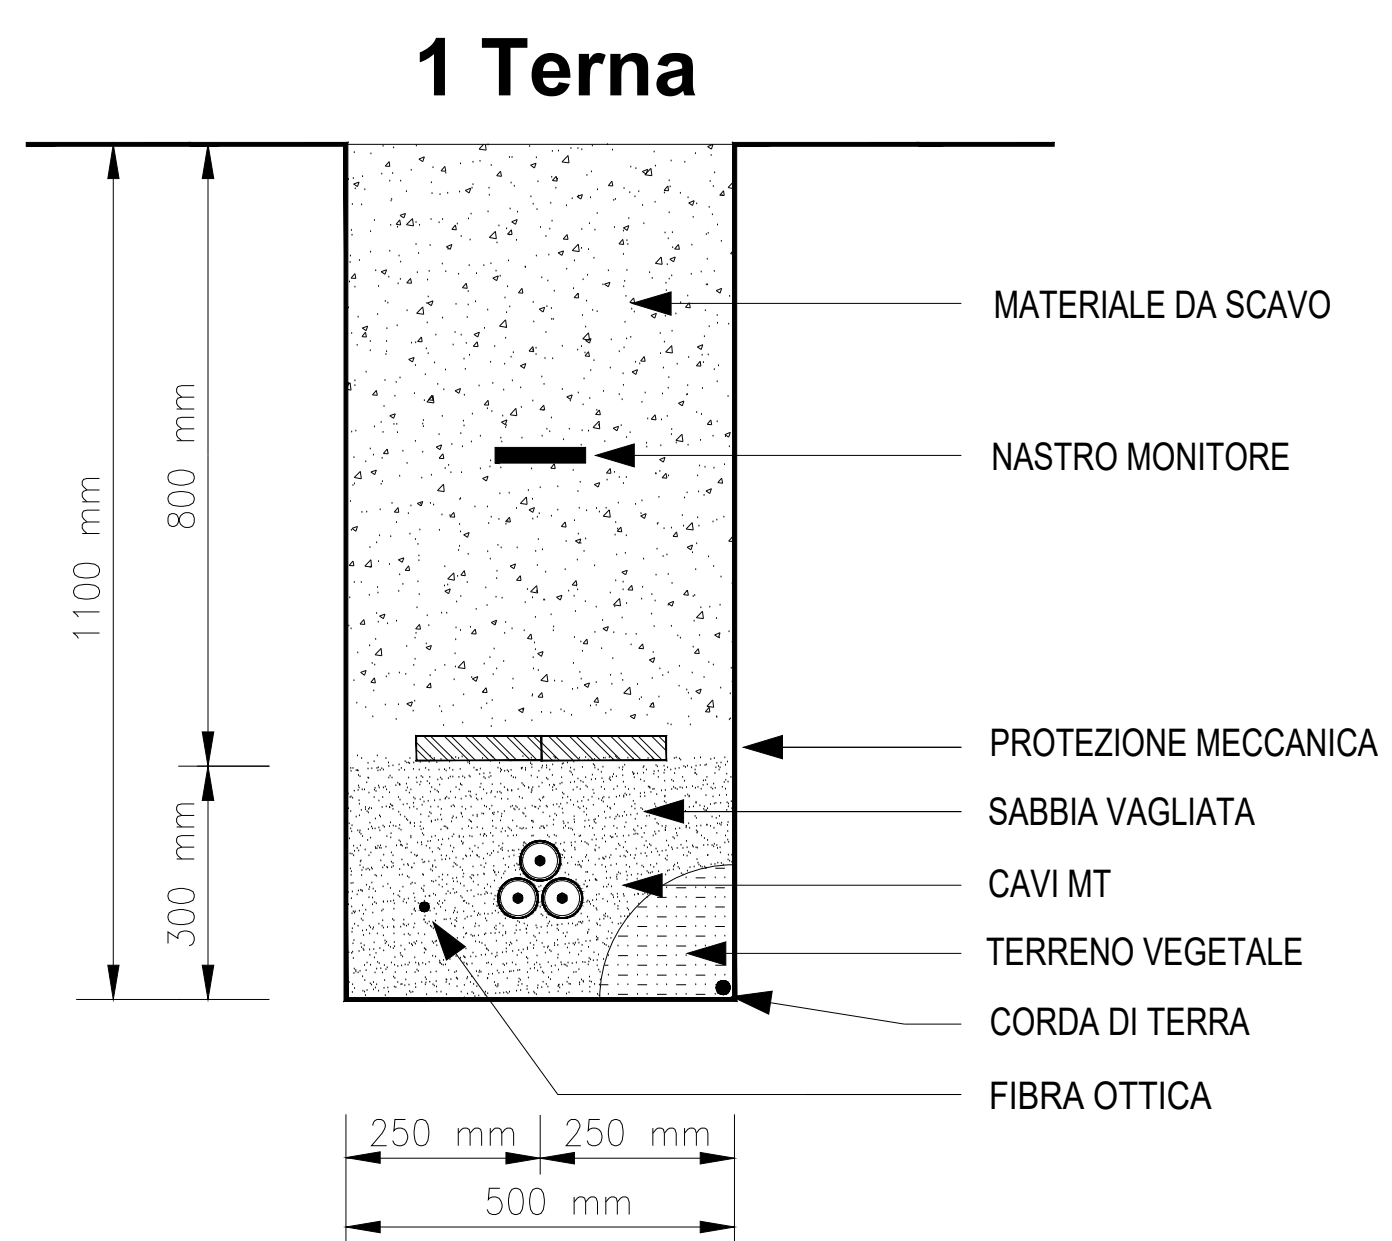
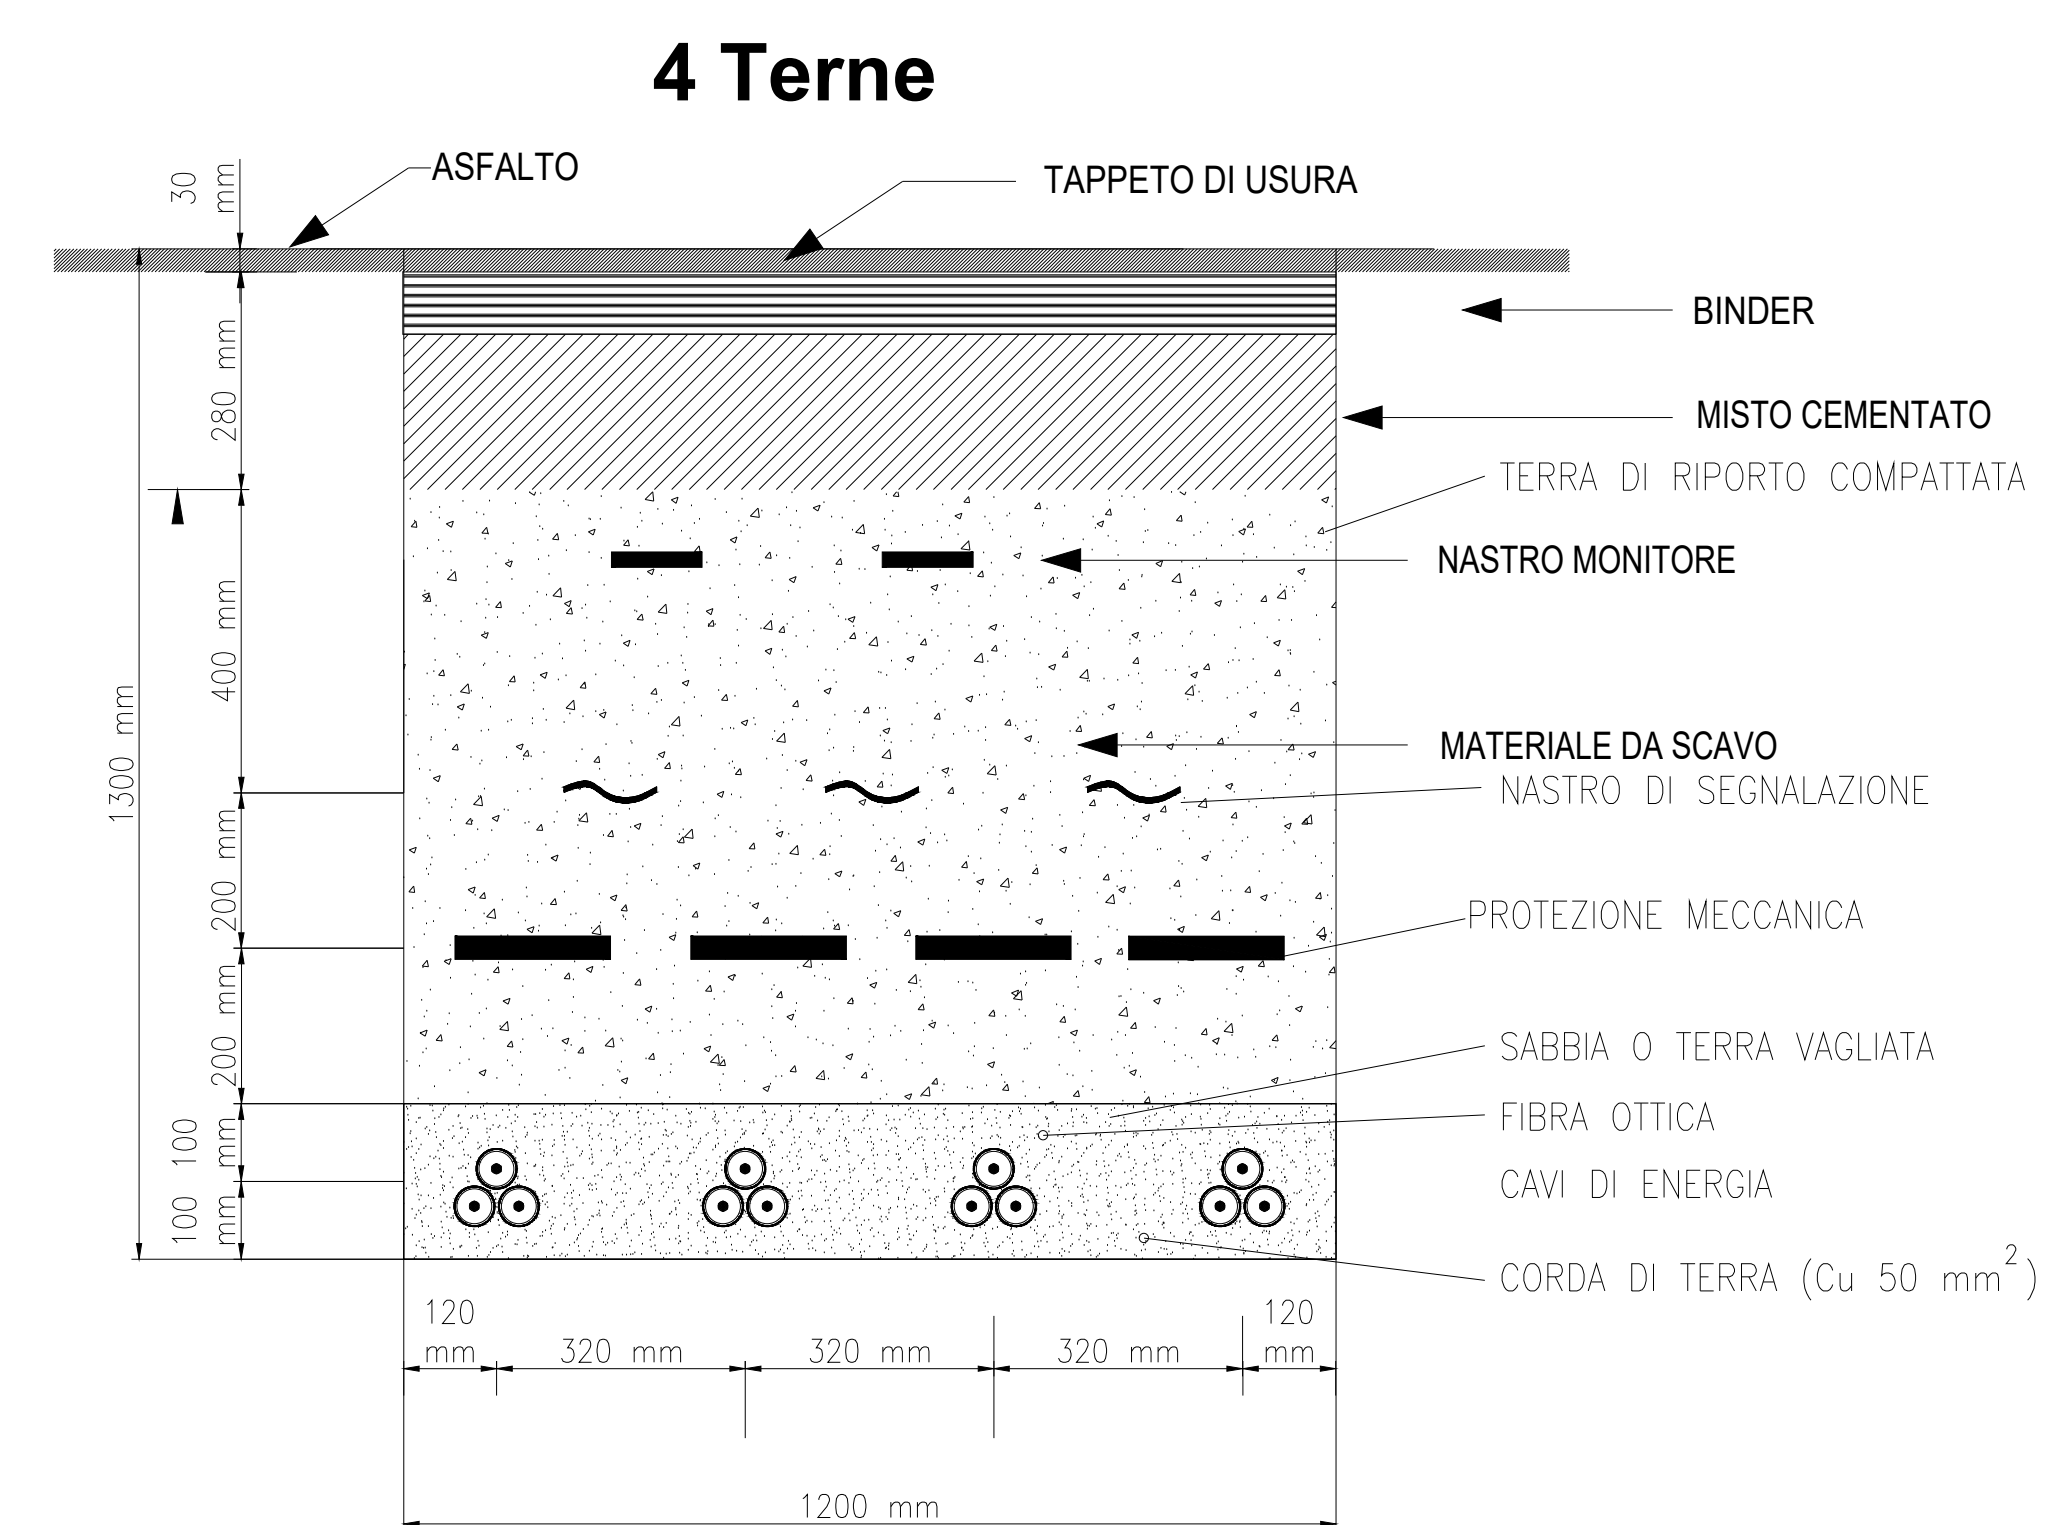
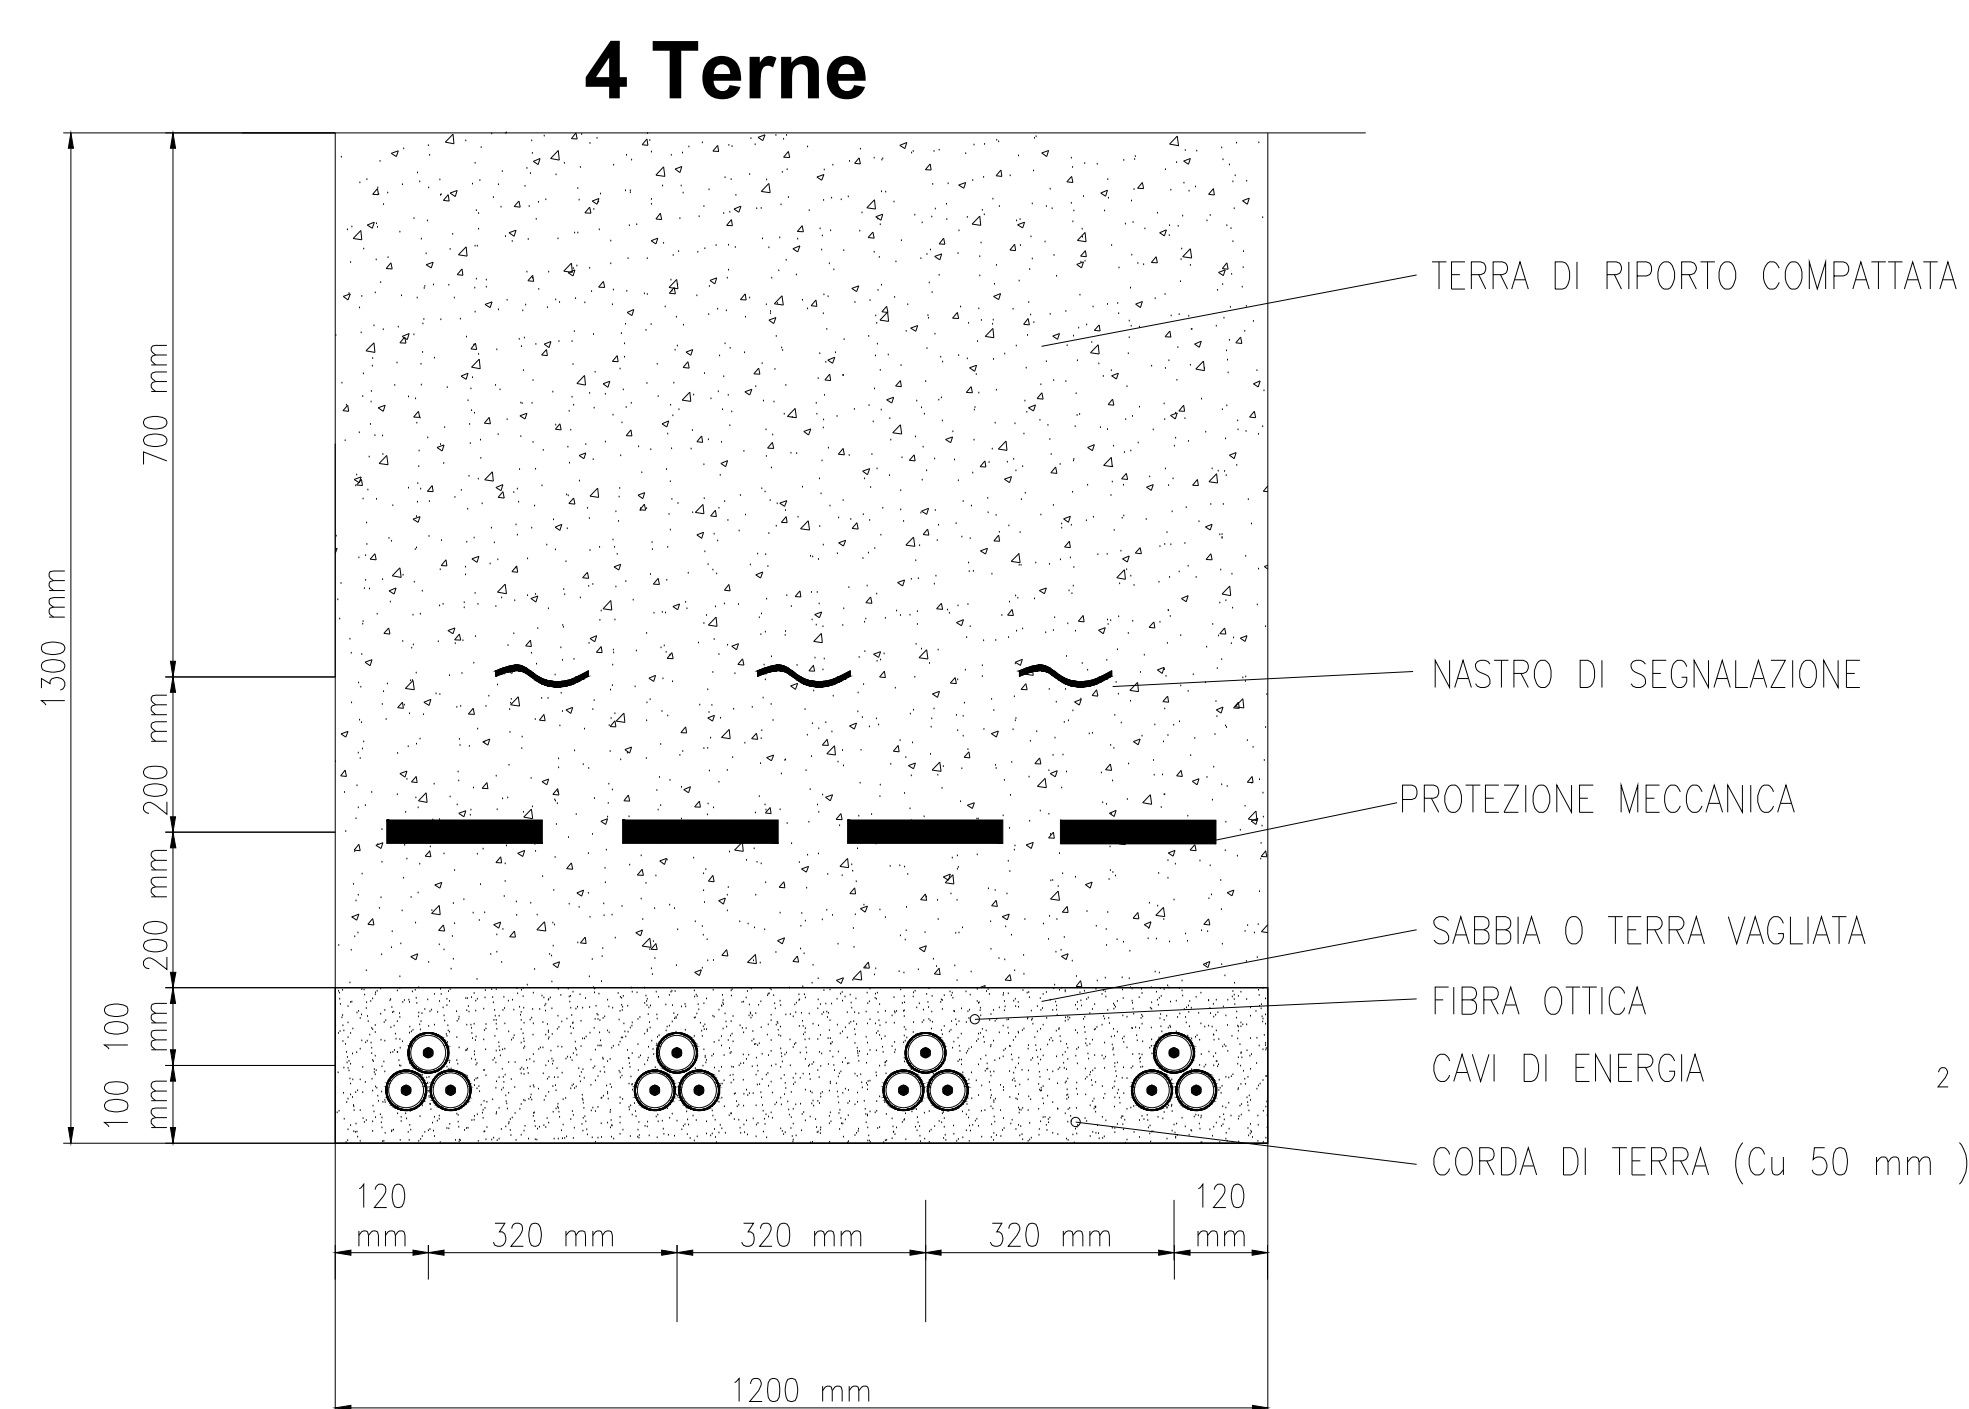
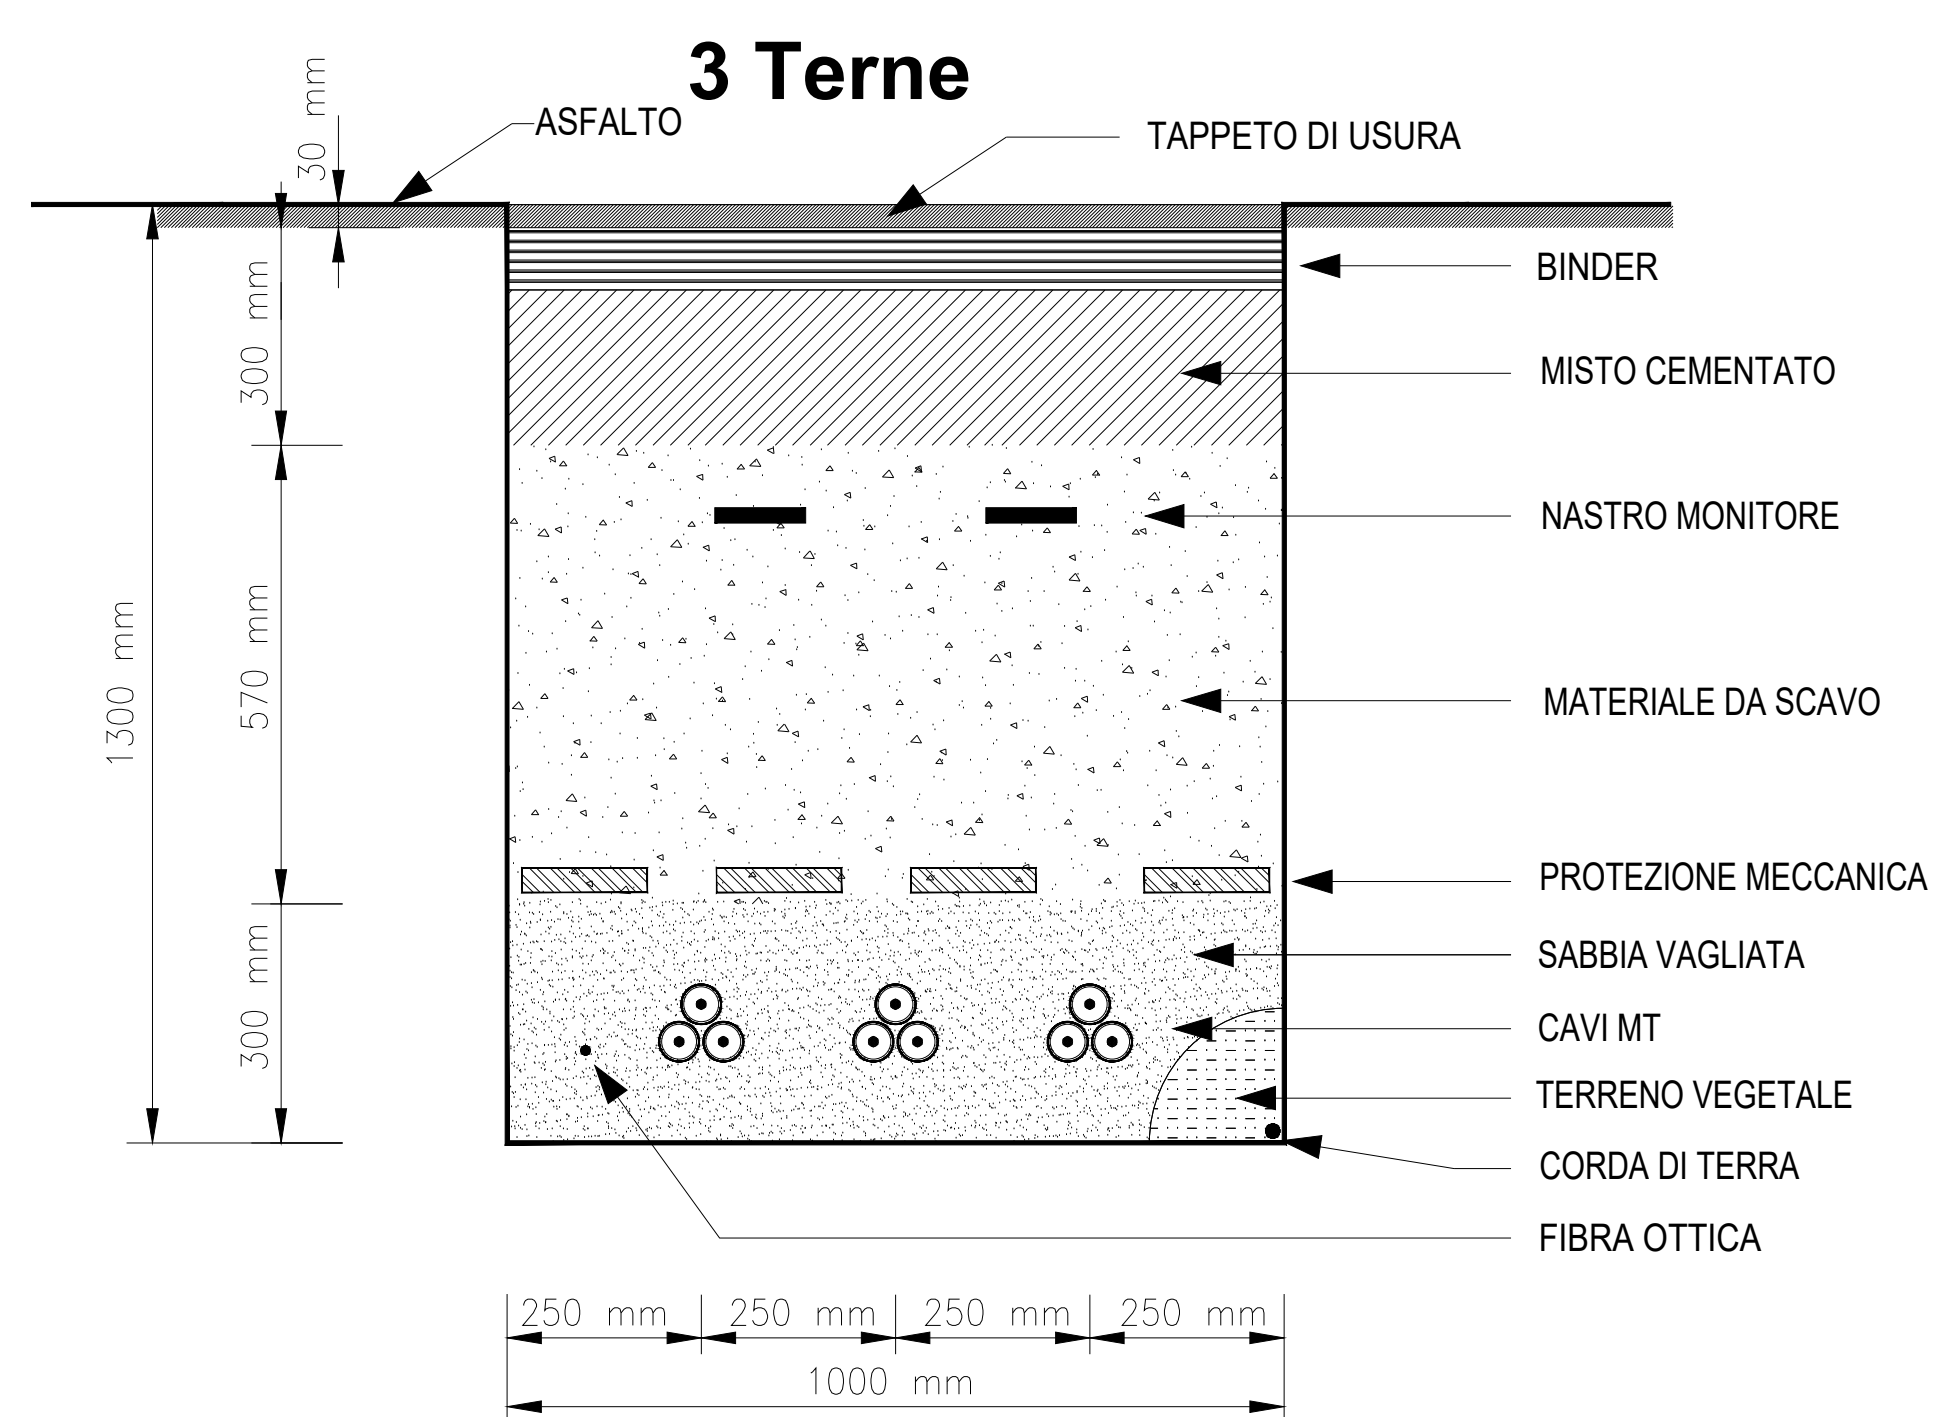
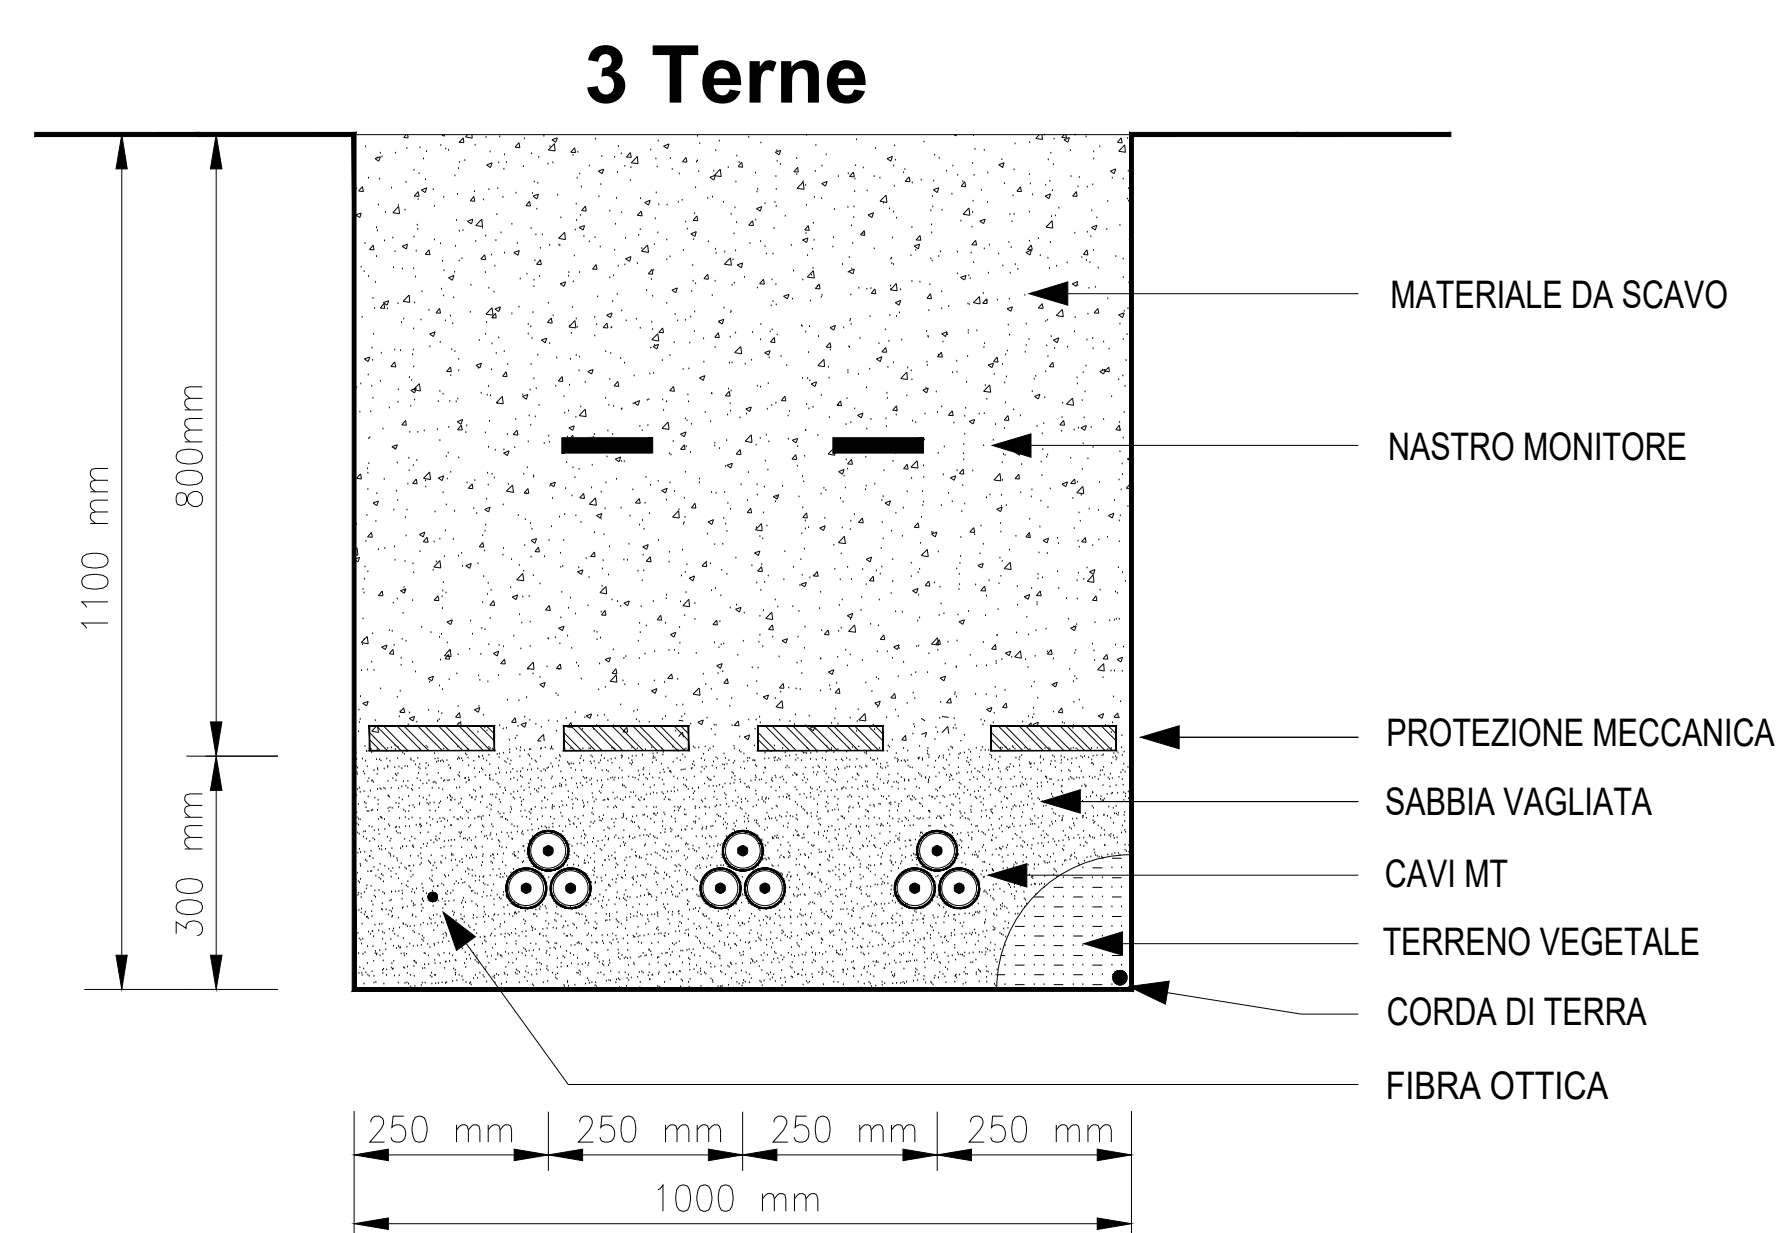
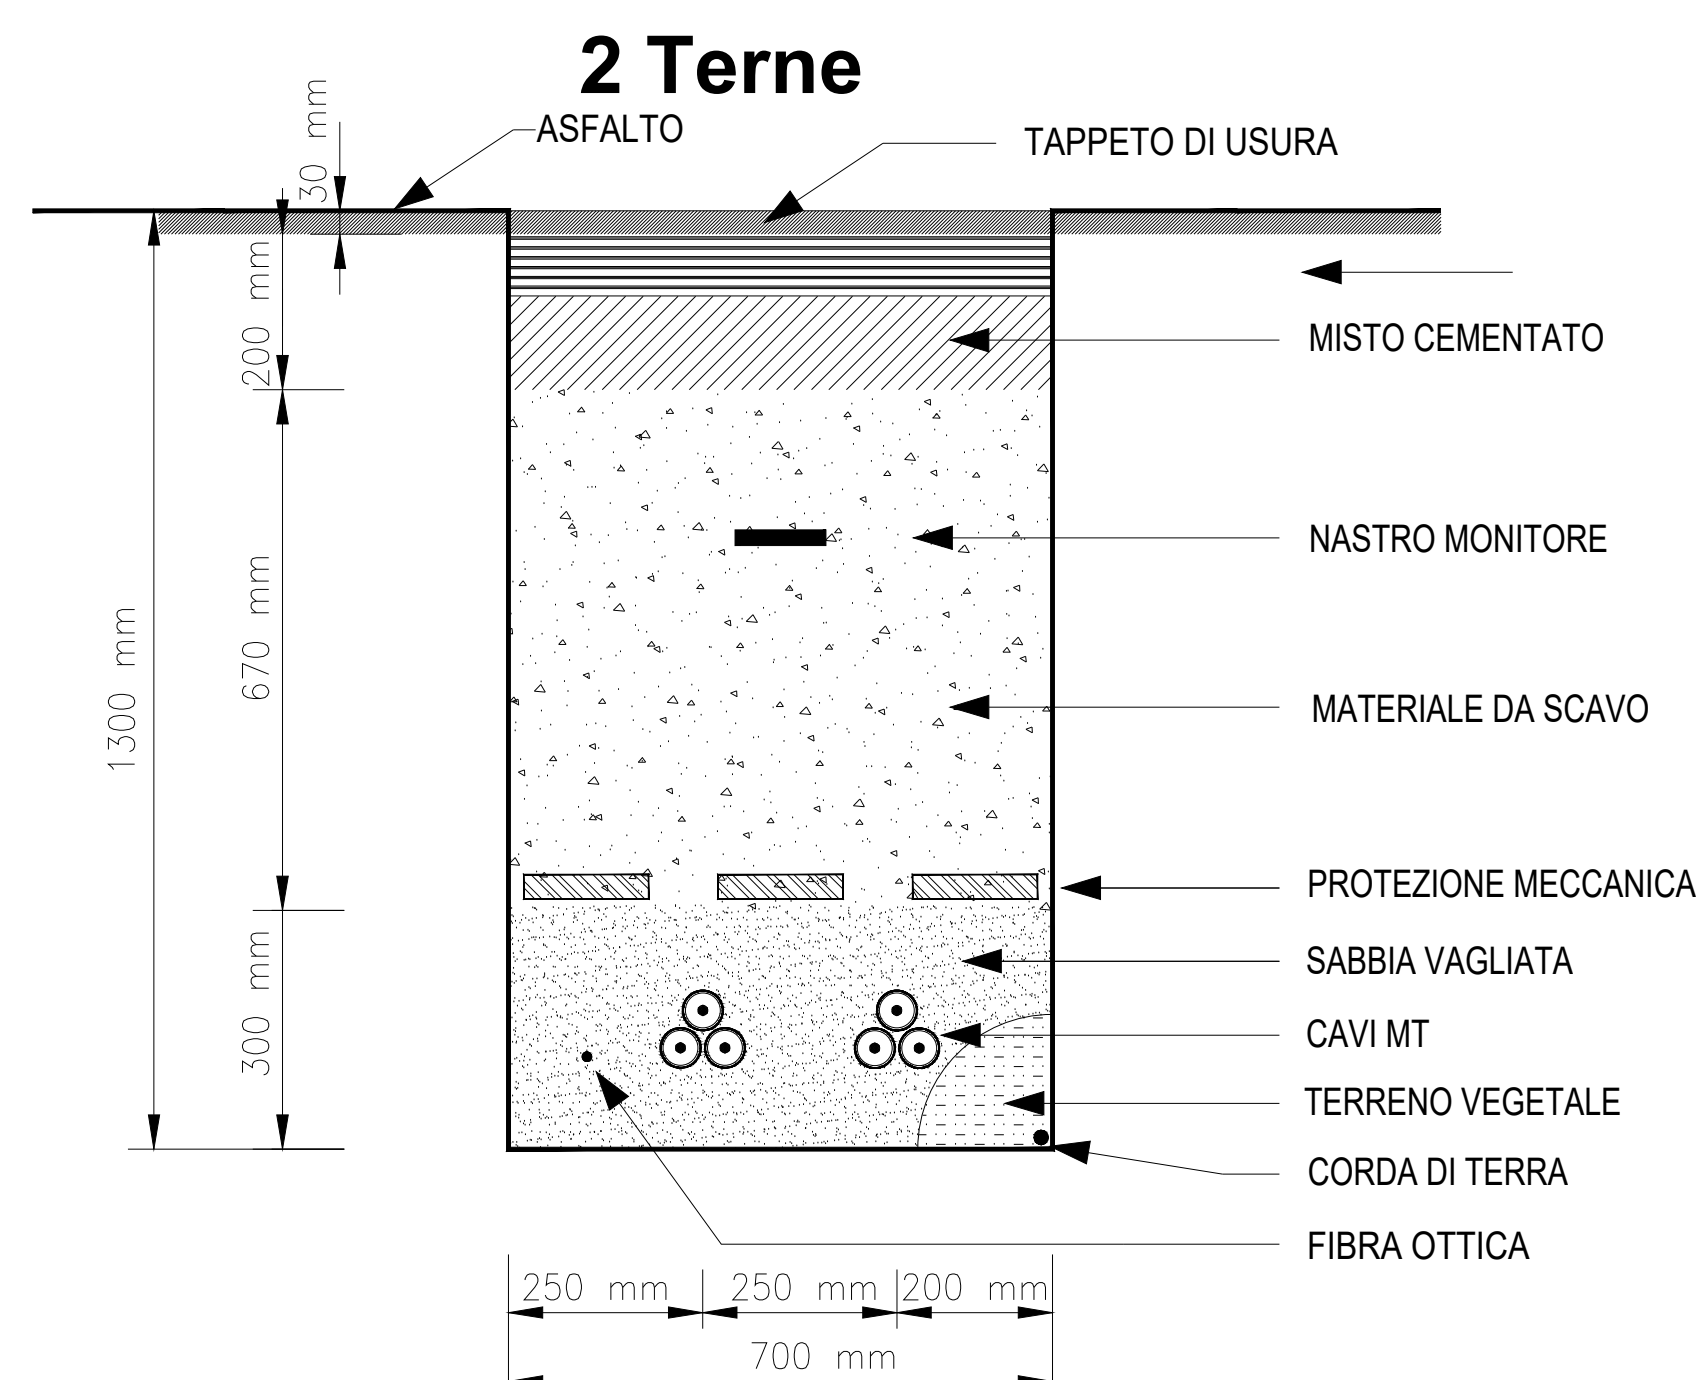


SEZIONE TIPO SU TERRENO

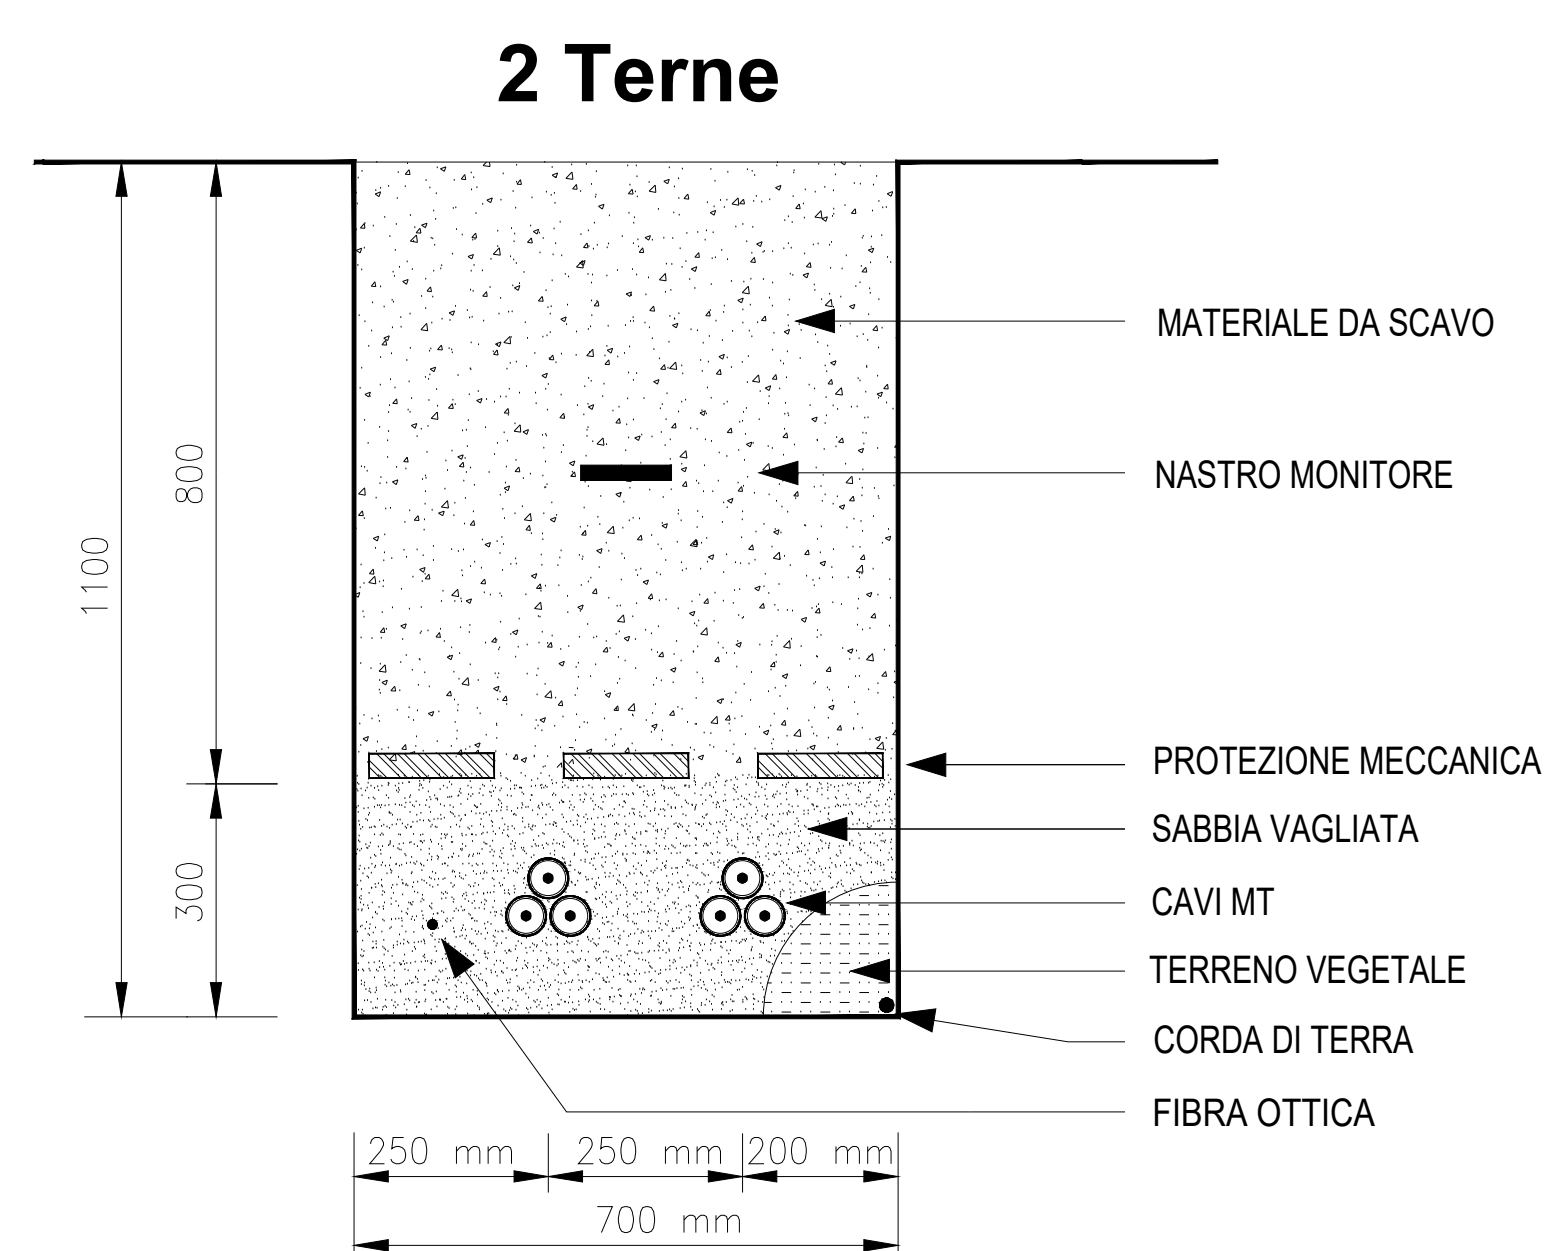

SEZIONE TIPO SU ASFALTO

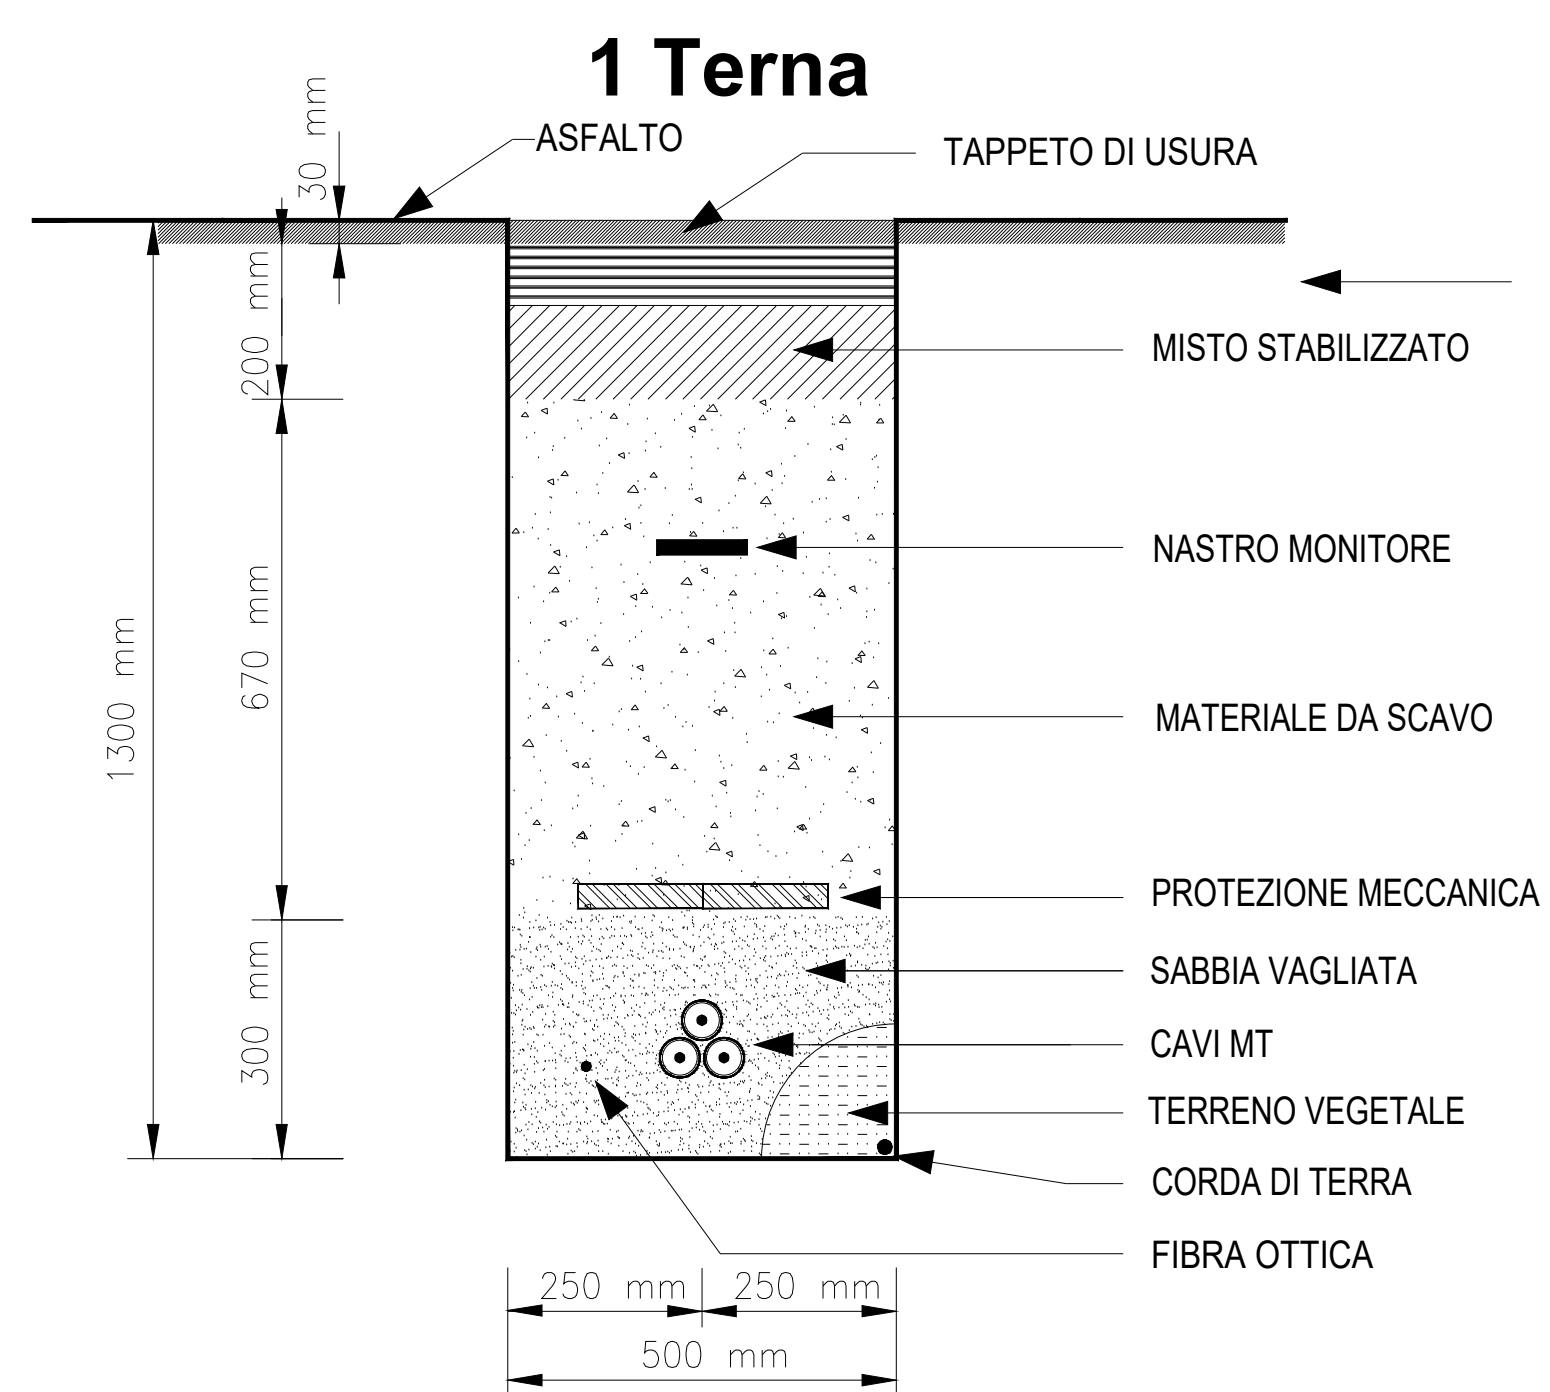

Comune di Brindisi		REGIONE PUGLIA	Comune di Mesagne (BR)		
Committente: e-on E.ON CLIMATE & RENEWABLES ITALIA S.R.L. via Andrea Doria, 41/G - 00192 Roma P.IVA/C.F. 06400370968 pec: e.onclimate@renewableitaliasrl@legalmail.it					
Titolo del Progetto: PARCO EOLICO "MONDONUOVO"					
Documento: PROGETTO DEFINITIVO		N° Documento: PEMN-P07.03			
ID PROGETTO: PEMN	DISCIPLINA: P	TIPOLOGIA:	FORMATO: A1+		
Elaborato: Sezioni tipo Cavidotti					
Foglio:	Scala: 1:10	Nome file: PEMN-P07.03_Sezione tipo cavidotti			
Progettazione:		Ing. Saverio Pagliuso Ing. Claudio Coscarella Ing. Mario Francesco Perri Ing. Giorgio Salatino			
Rev:	Data Revisione	Descrizione Revisione	Redatto	Controllato	Approvato
00	08/07/2019	PRIMA EMISSIONE	GEMSA	GEMSA	ECRI