
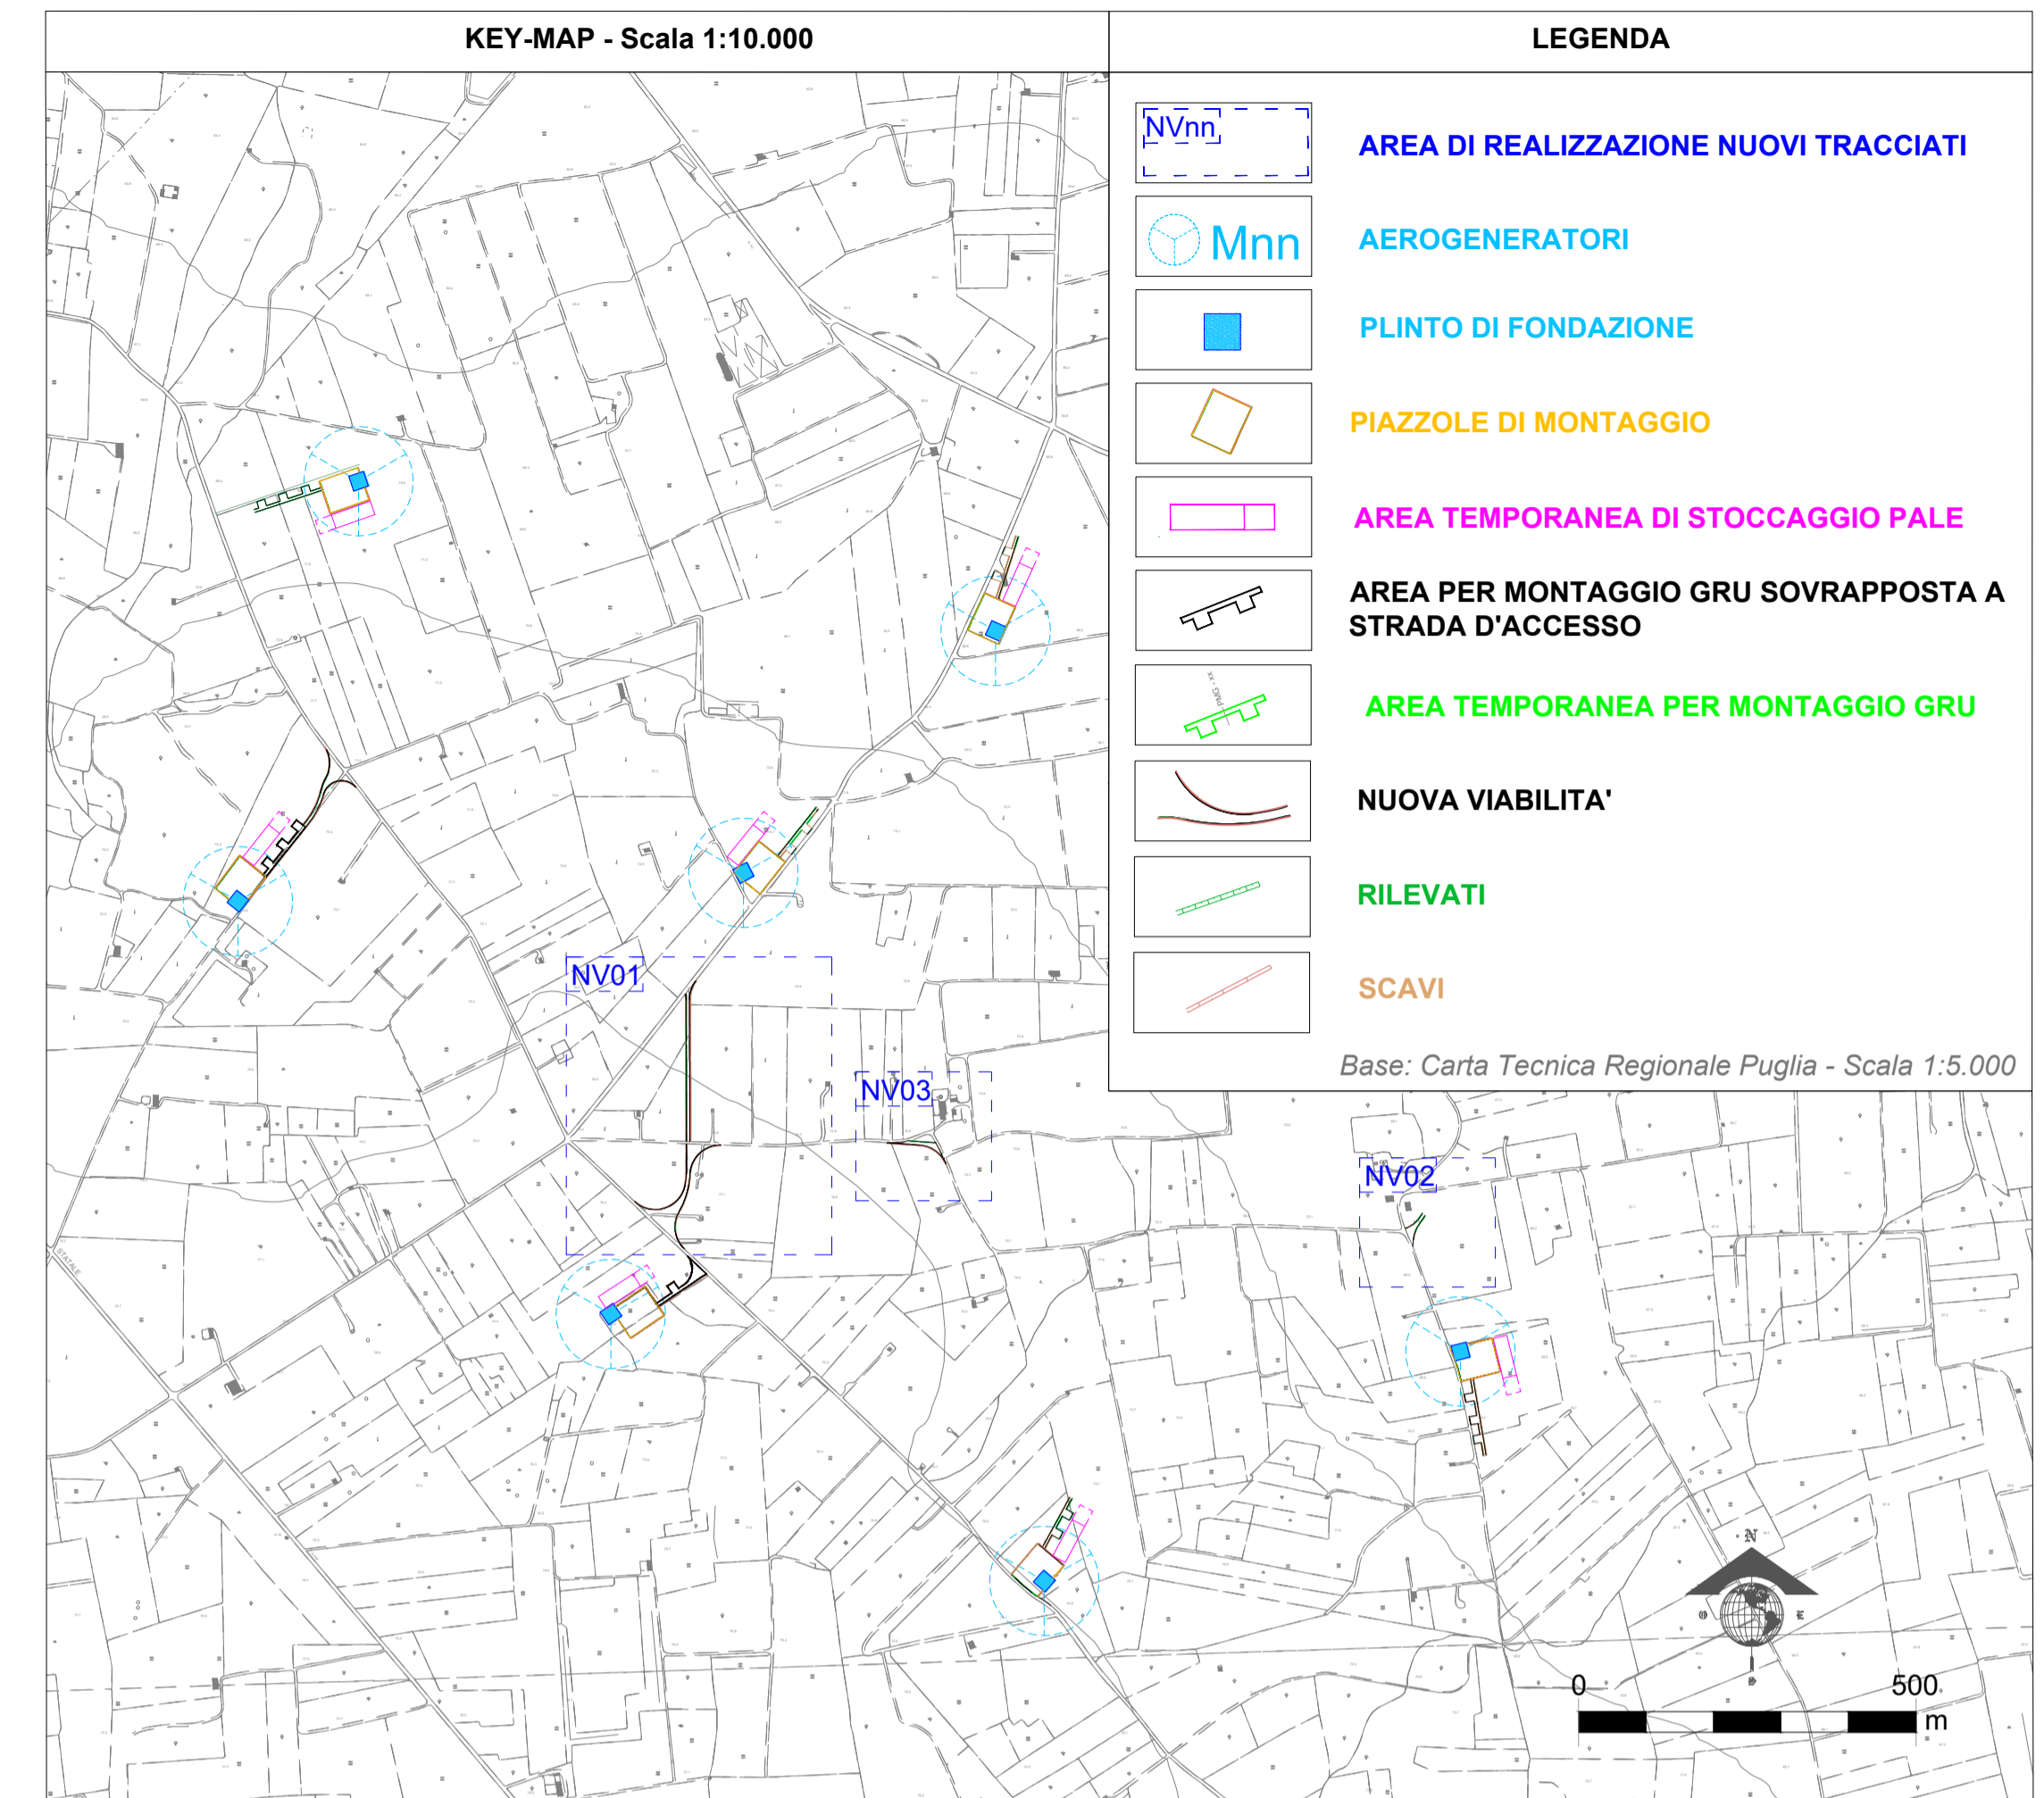
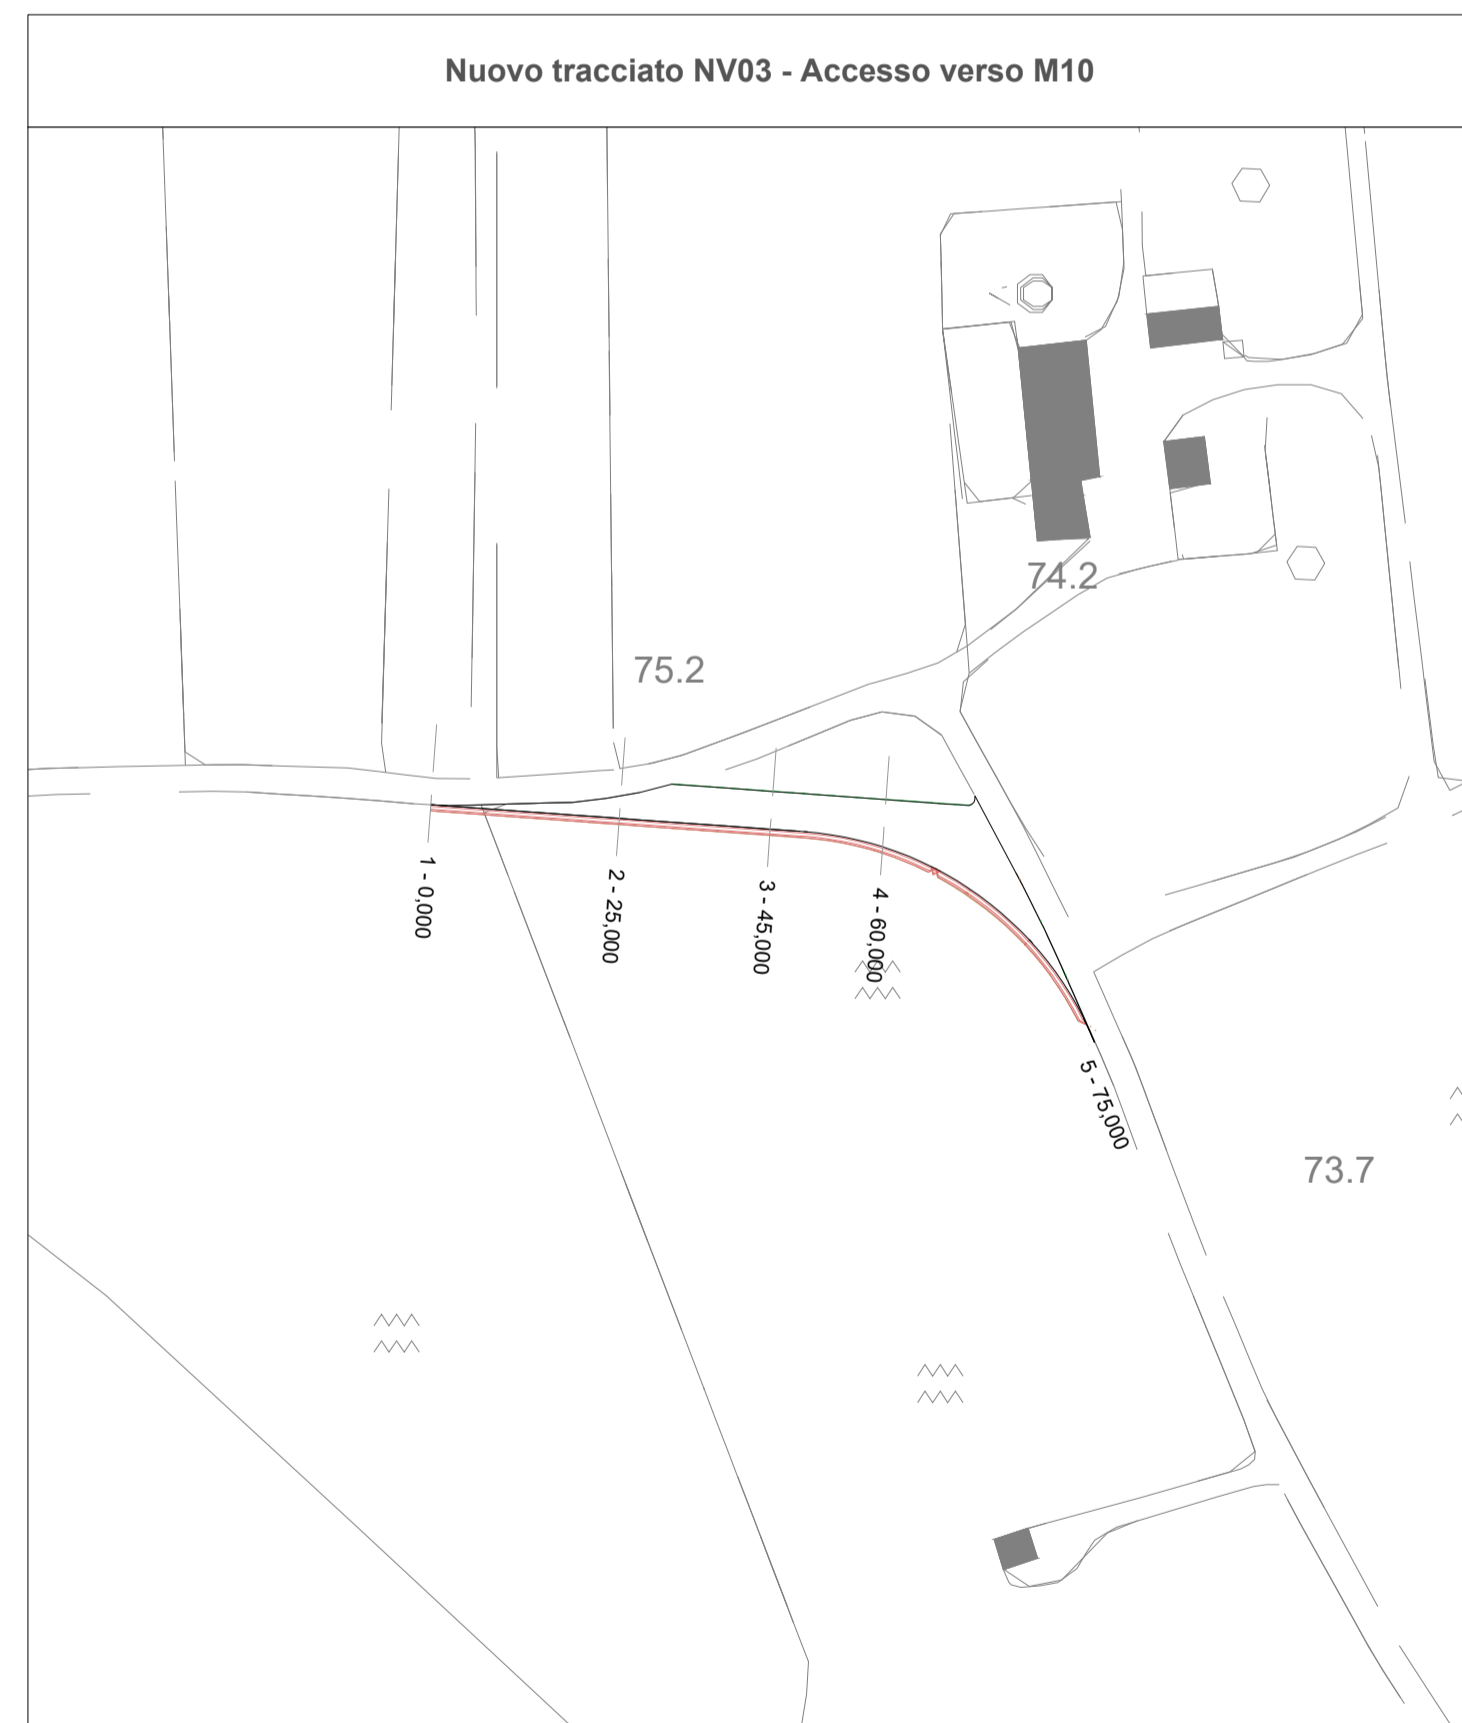
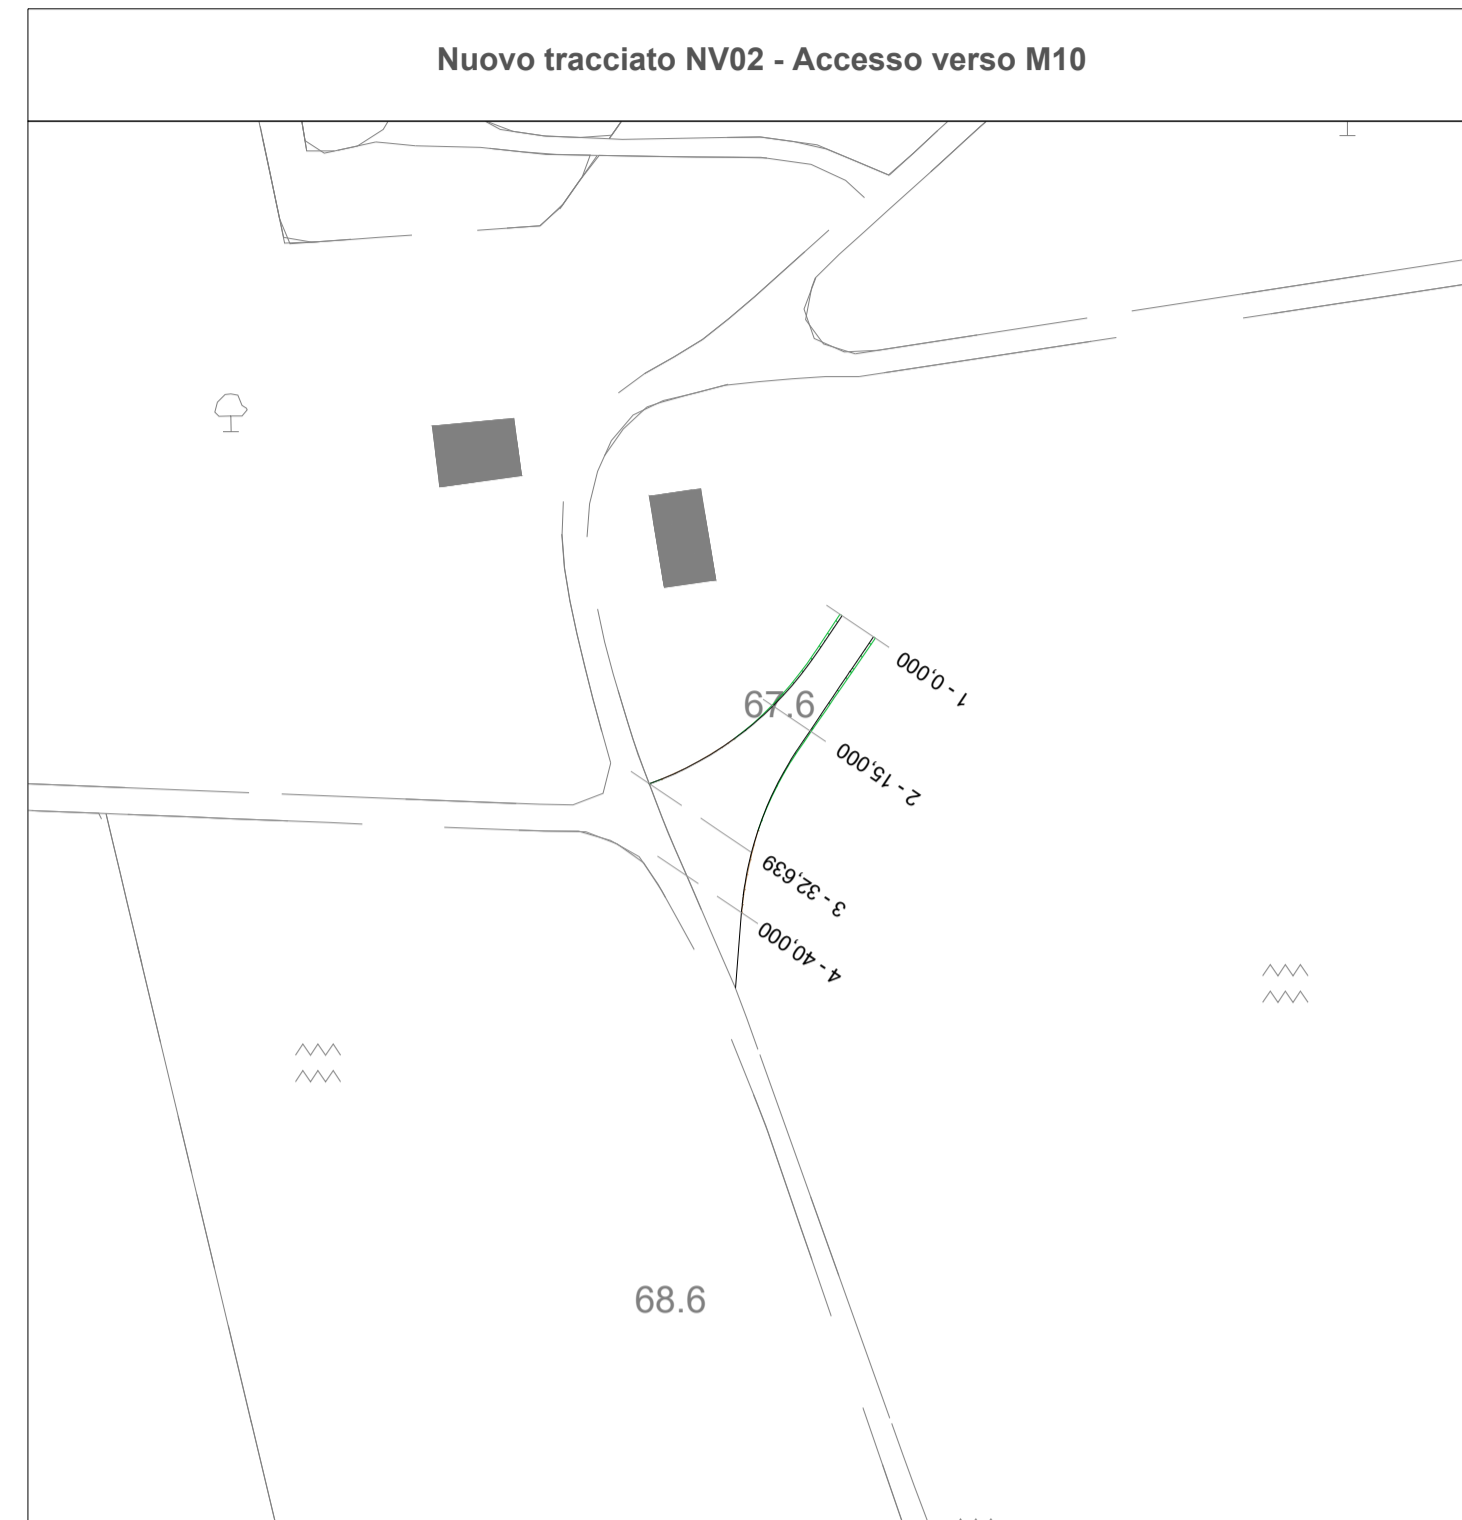


PLANIMETRIE PARTICOLAREGGIATE INTERVENTI - Scala 1:1.000

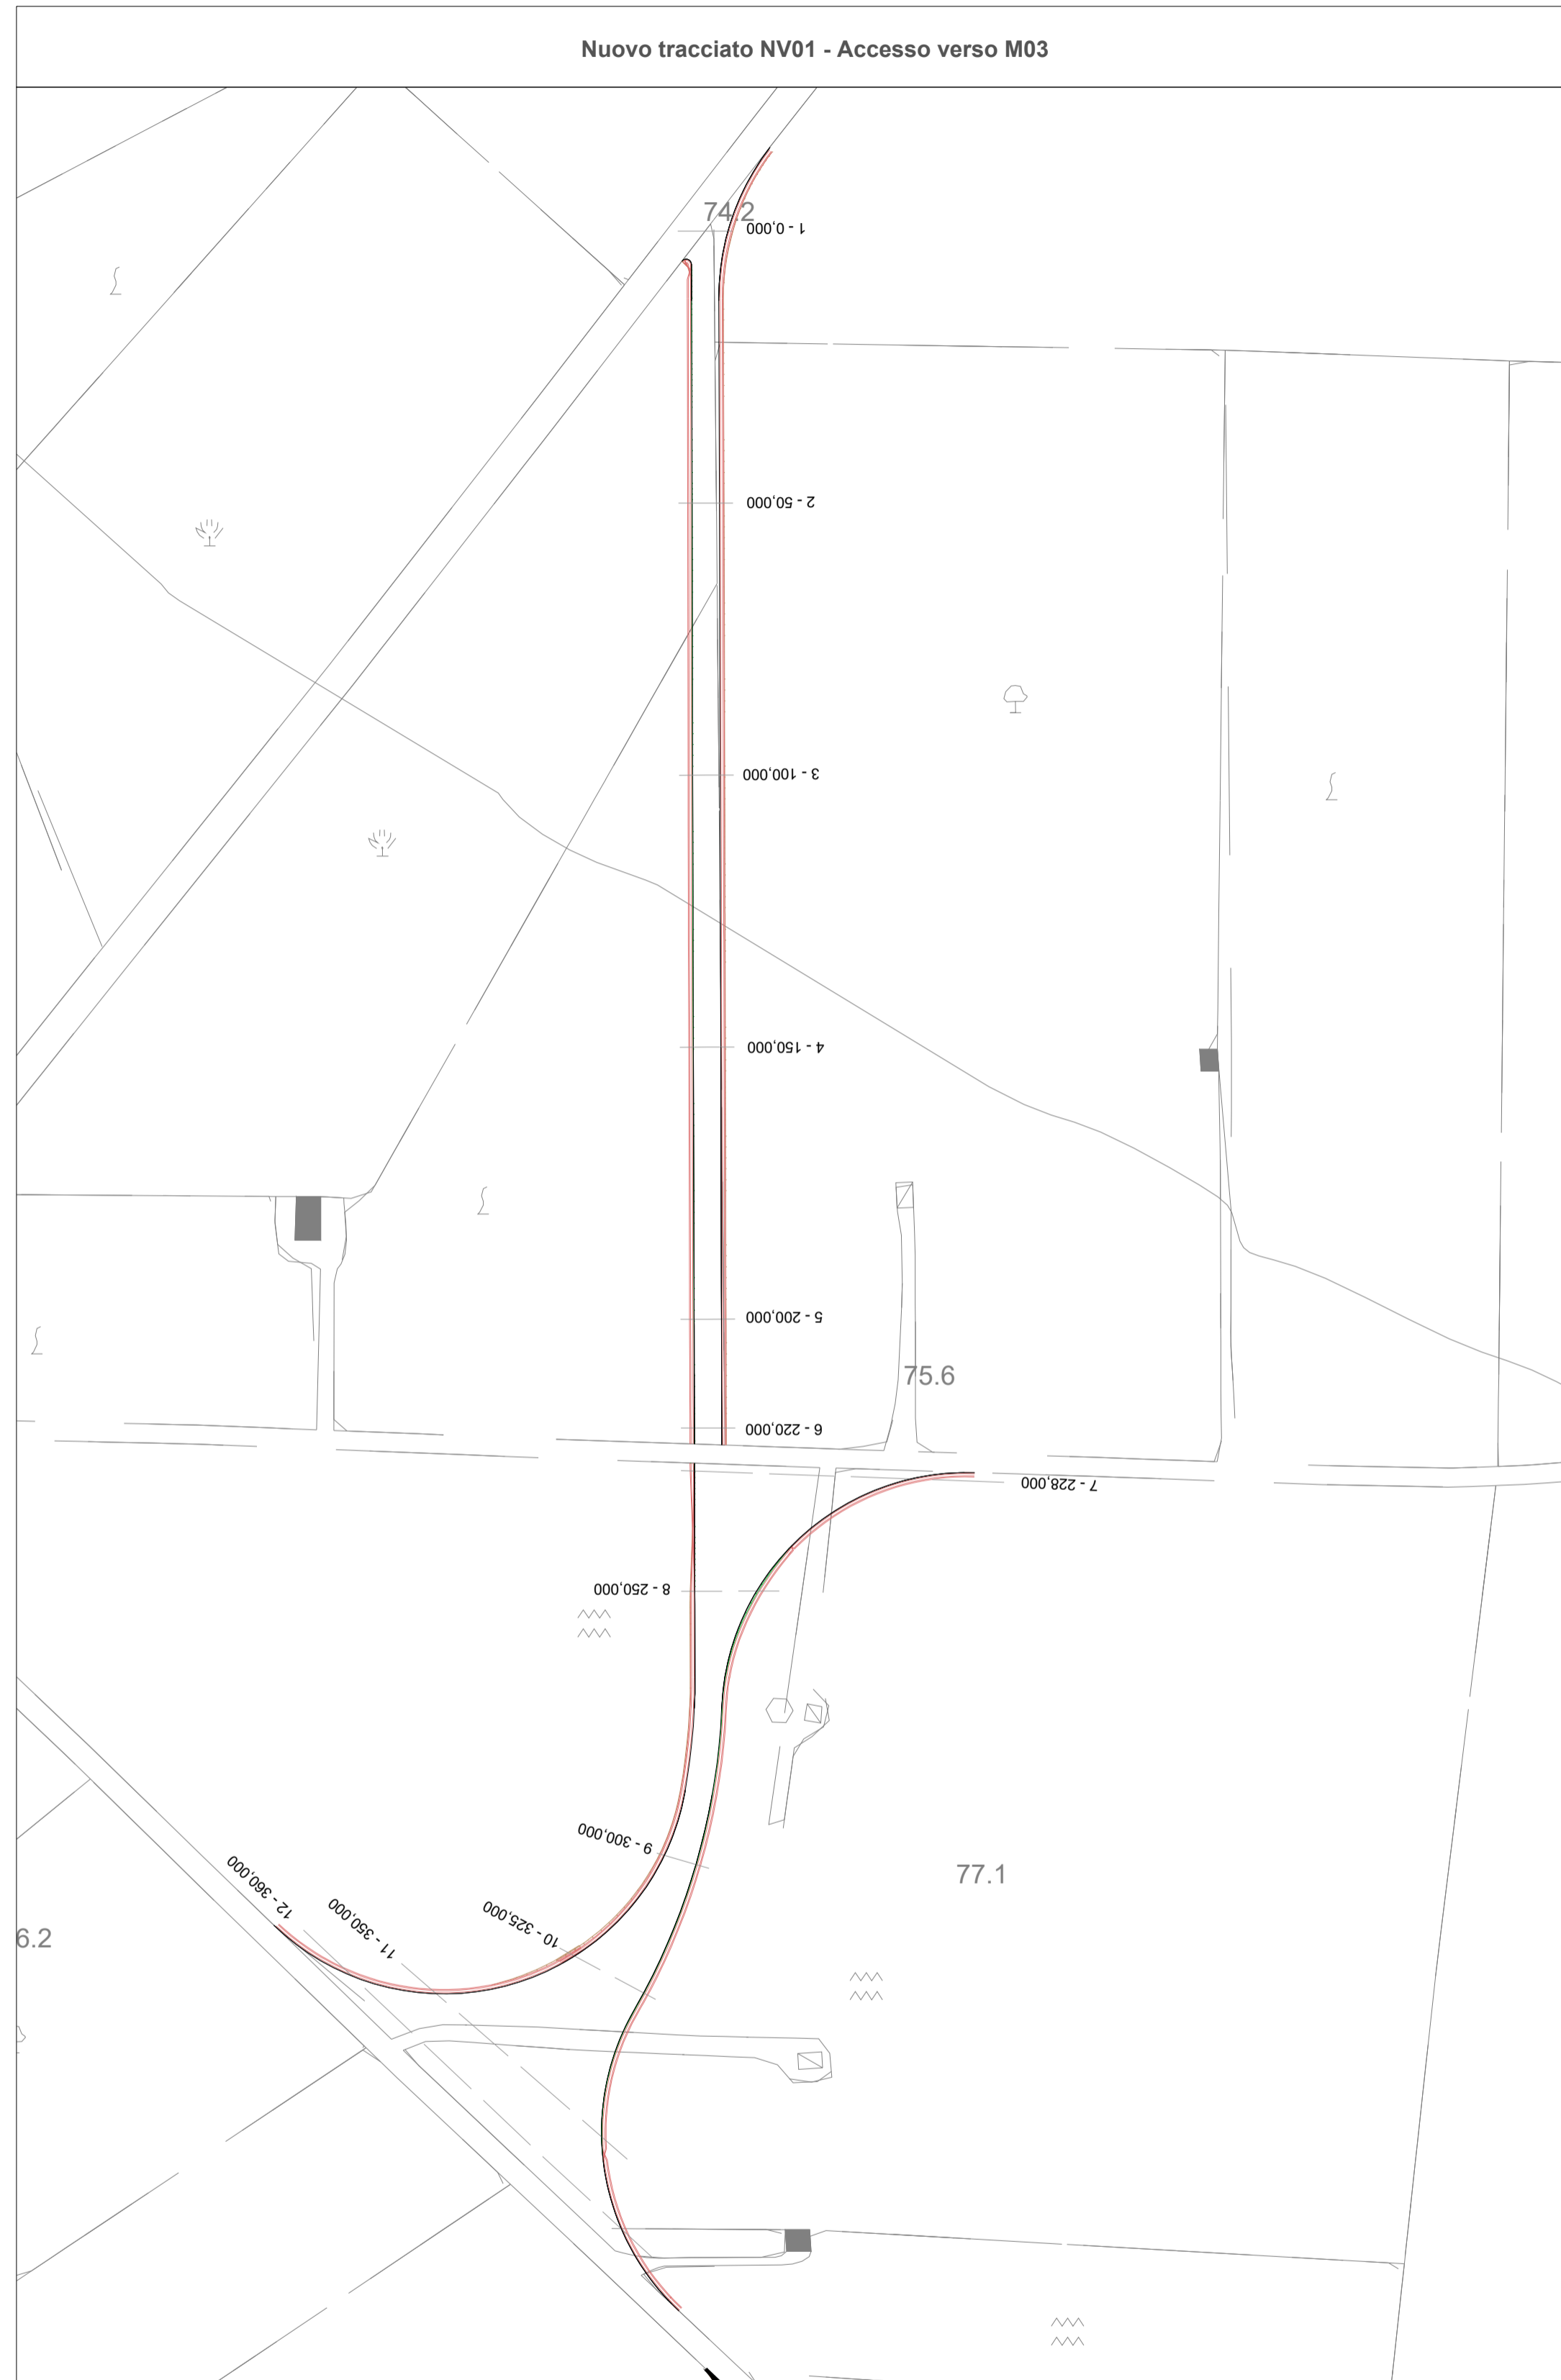

<p>Comune di Brindisi</p>	<p>REGIONE PUGLIA</p>	<p>Comune di Mesagne (BR)</p>																								
<p>Committente: e-on E.ON CLIMATE & RENEWABLES ITALIA S.R.L. via Andrea Doria, 41/G - 00192 Roma P.IVA/C.F. 06400370968 pec: e.onclimate@renewablesitalia srl@legalmail.it</p>																										
<p>Titolo del Progetto: PARCO EOLICO "MONDONUOVO"</p>																										
<p>Documento: PROGETTO DEFINITIVO</p>	<p>N° Documento: PEMN - P08.04</p>																									
<p>ID PROGETTO: PEMN</p>	<p>DISCIPLINA: P</p>	<p>TIPOLOGIA: A1</p>																								
<p>Elaborato: Planimetria Particolareggiata area Parco - Nuova viabilità</p>																										
<p>FOGLIO: </p>	<p>SCALA: varie</p>	<p>Nome file: PEMN-P08.04_Planimetria particolareggiata area Parco - Nuova viabilità</p>																								
<p>Progettazione:</p>	<p>Ing. Saverio Pagliuso</p> <p>Ing. Claudio Coscarella</p> <p>Ing. Mario Francesco Perri</p> <p>Ing. Giorgio Salatino</p>																									
<table border="1"> <thead> <tr> <th>Rev:</th> <th>Data Revisione</th> <th>Descrizione Revisione</th> <th>Redatto</th> <th>Controllato</th> <th>Approvato</th> </tr> </thead> <tbody> <tr> <td>00</td> <td>08/07/2019</td> <td>PRIMA EMISSIONE</td> <td>GEMSA</td> <td>GEMSA</td> <td>ECRI</td> </tr> <tr> <td> </td> <td> </td> <td> </td> <td> </td> <td> </td> <td> </td> </tr> <tr> <td> </td> <td> </td> <td> </td> <td> </td> <td> </td> <td> </td> </tr> </tbody> </table>	Rev:	Data Revisione	Descrizione Revisione	Redatto	Controllato	Approvato	00	08/07/2019	PRIMA EMISSIONE	GEMSA	GEMSA	ECRI														
Rev:	Data Revisione	Descrizione Revisione	Redatto	Controllato	Approvato																					
00	08/07/2019	PRIMA EMISSIONE	GEMSA	GEMSA	ECRI																					