




# NV01

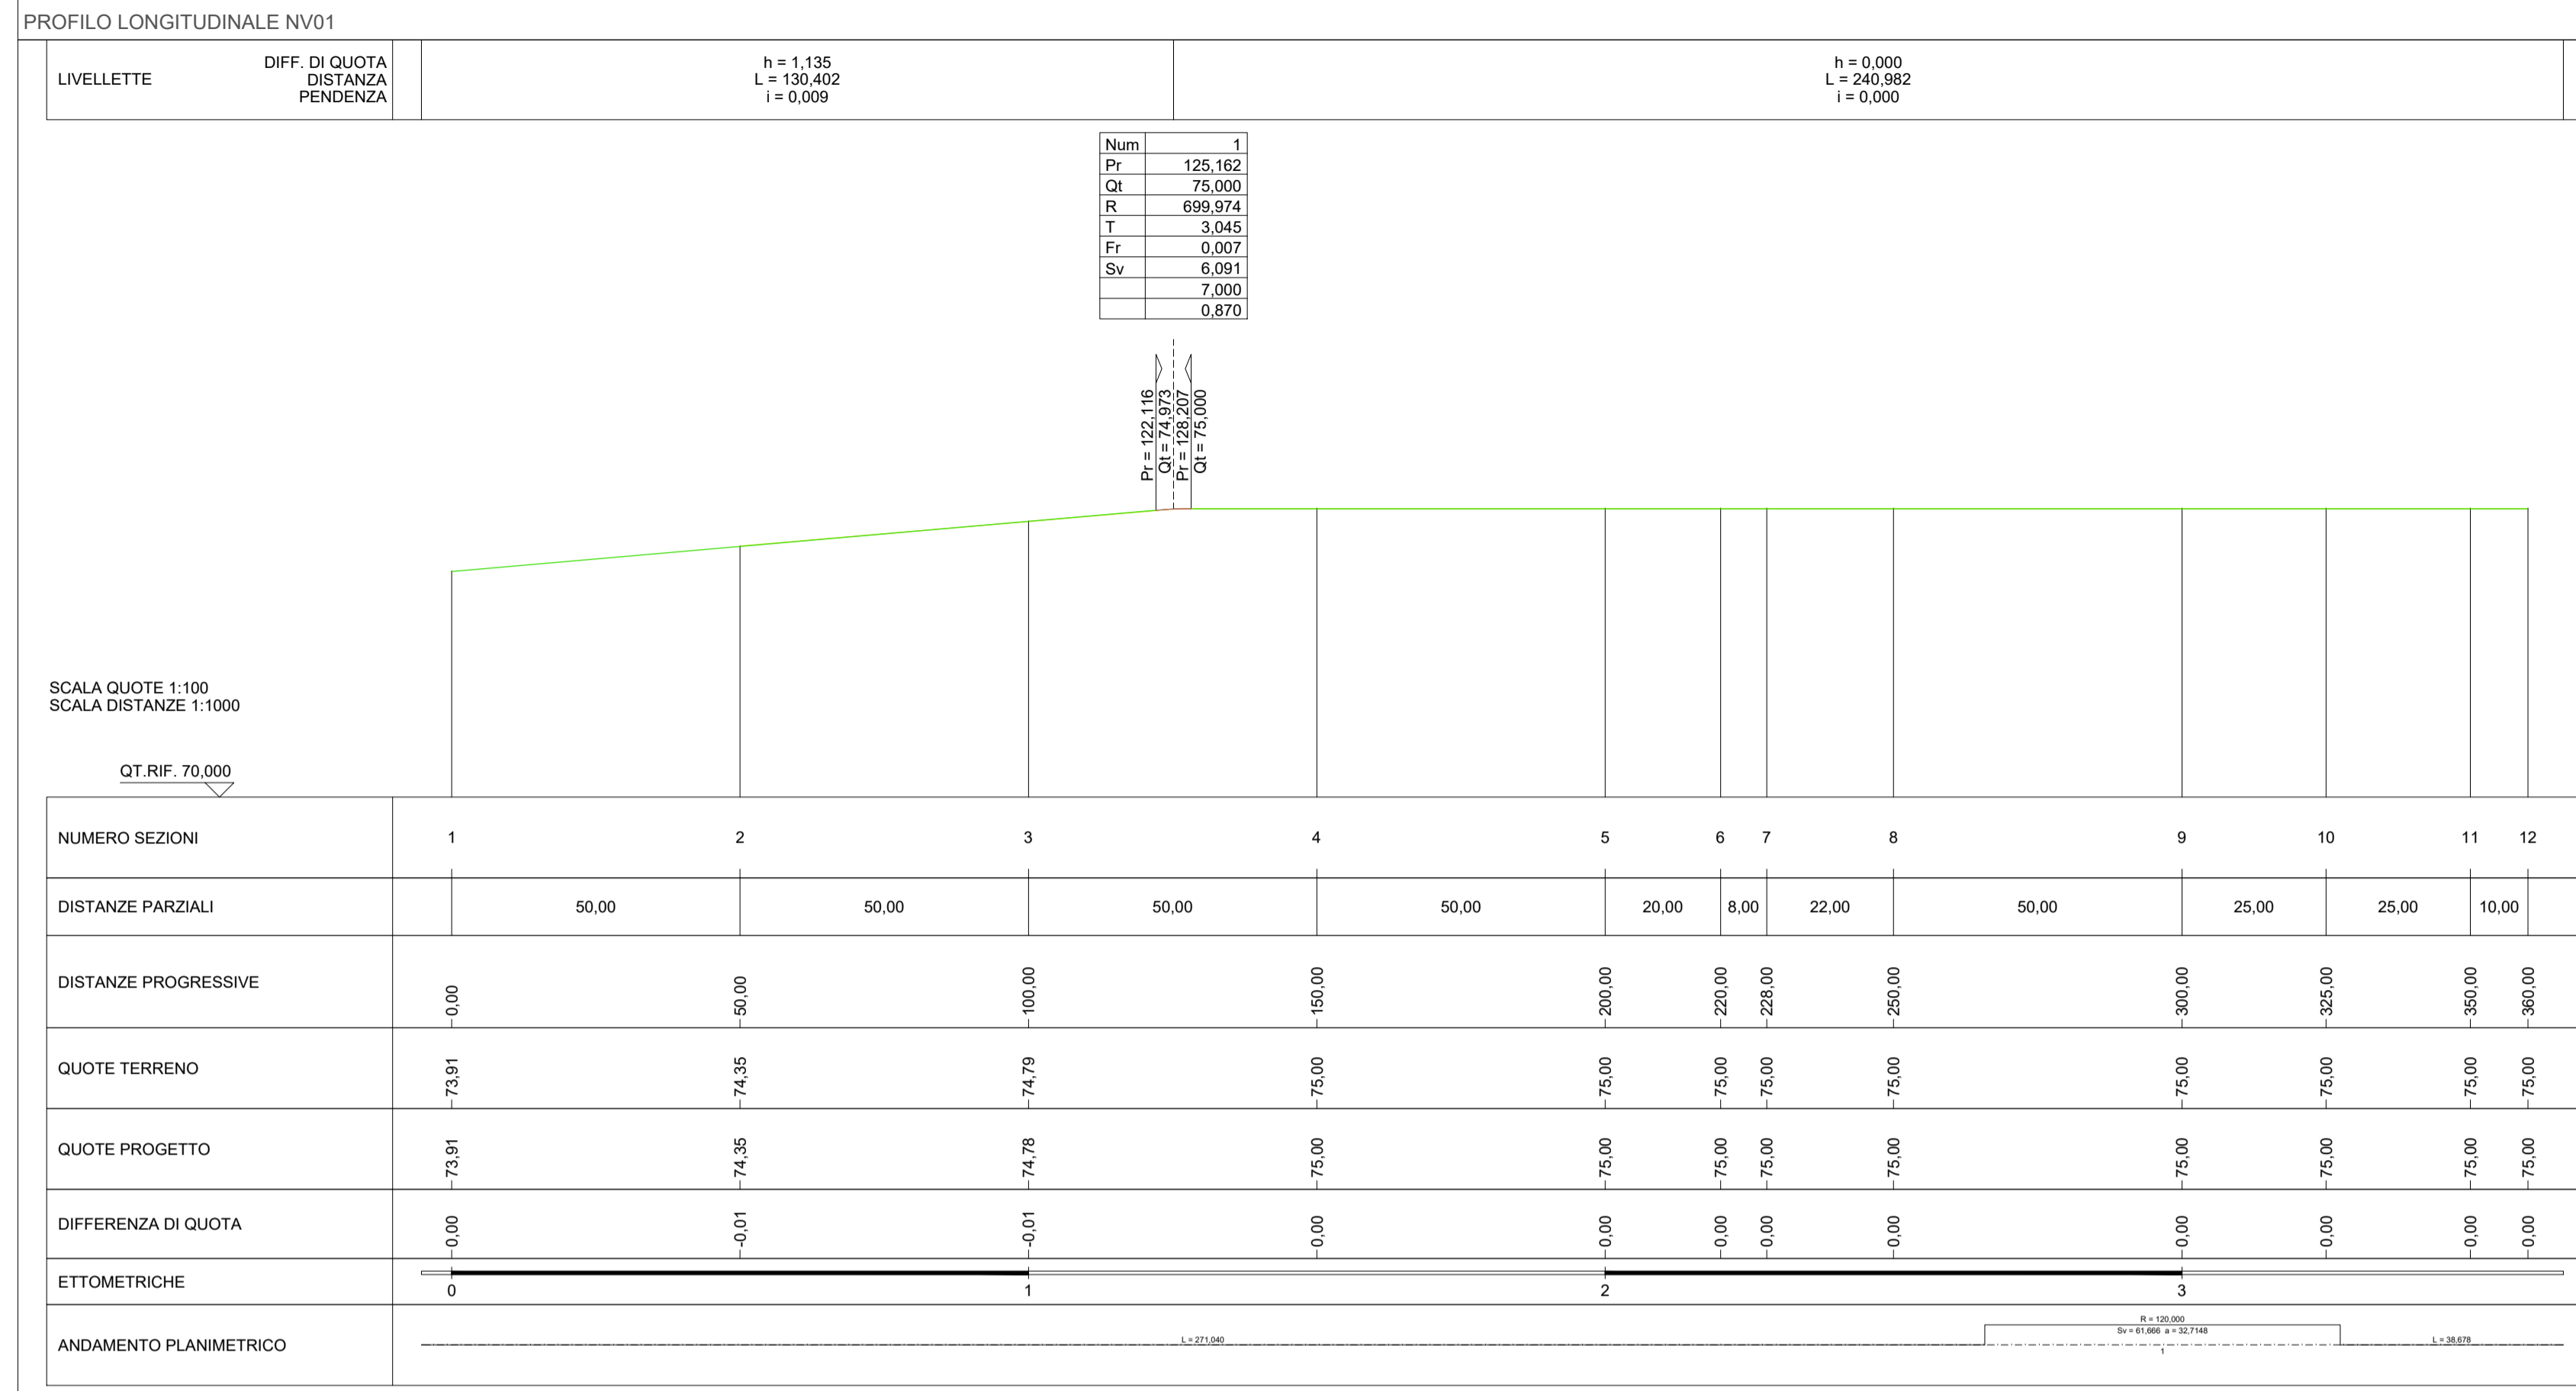

# NV02

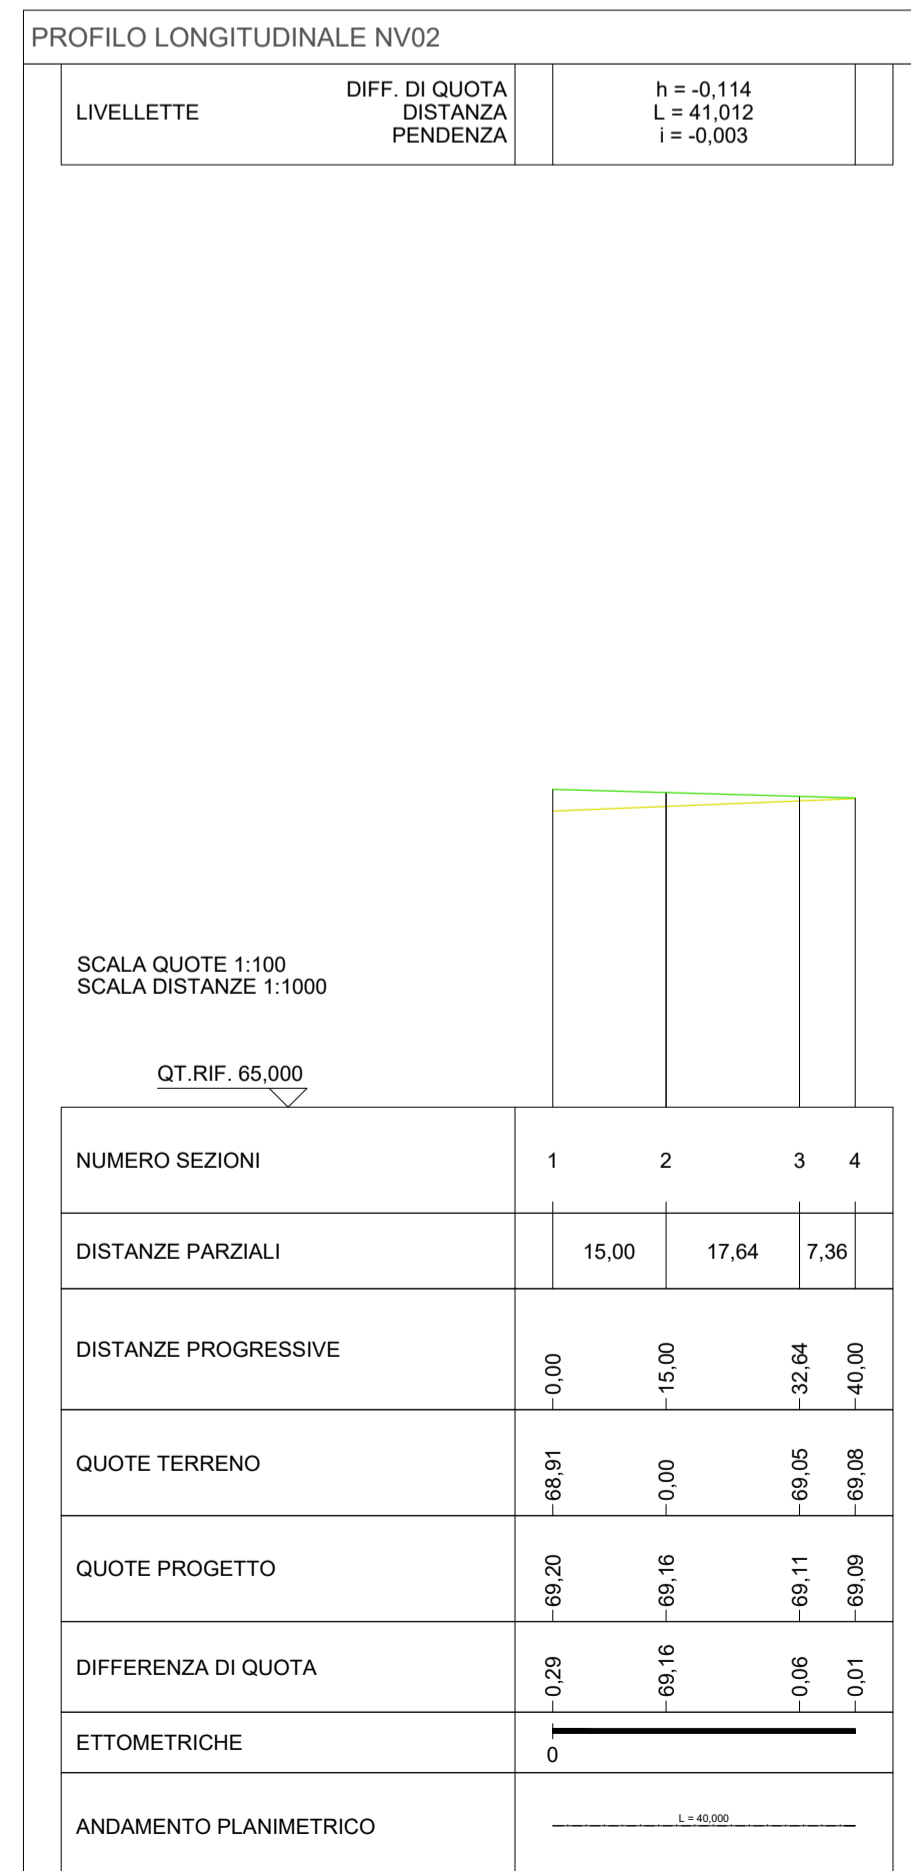


# NV03

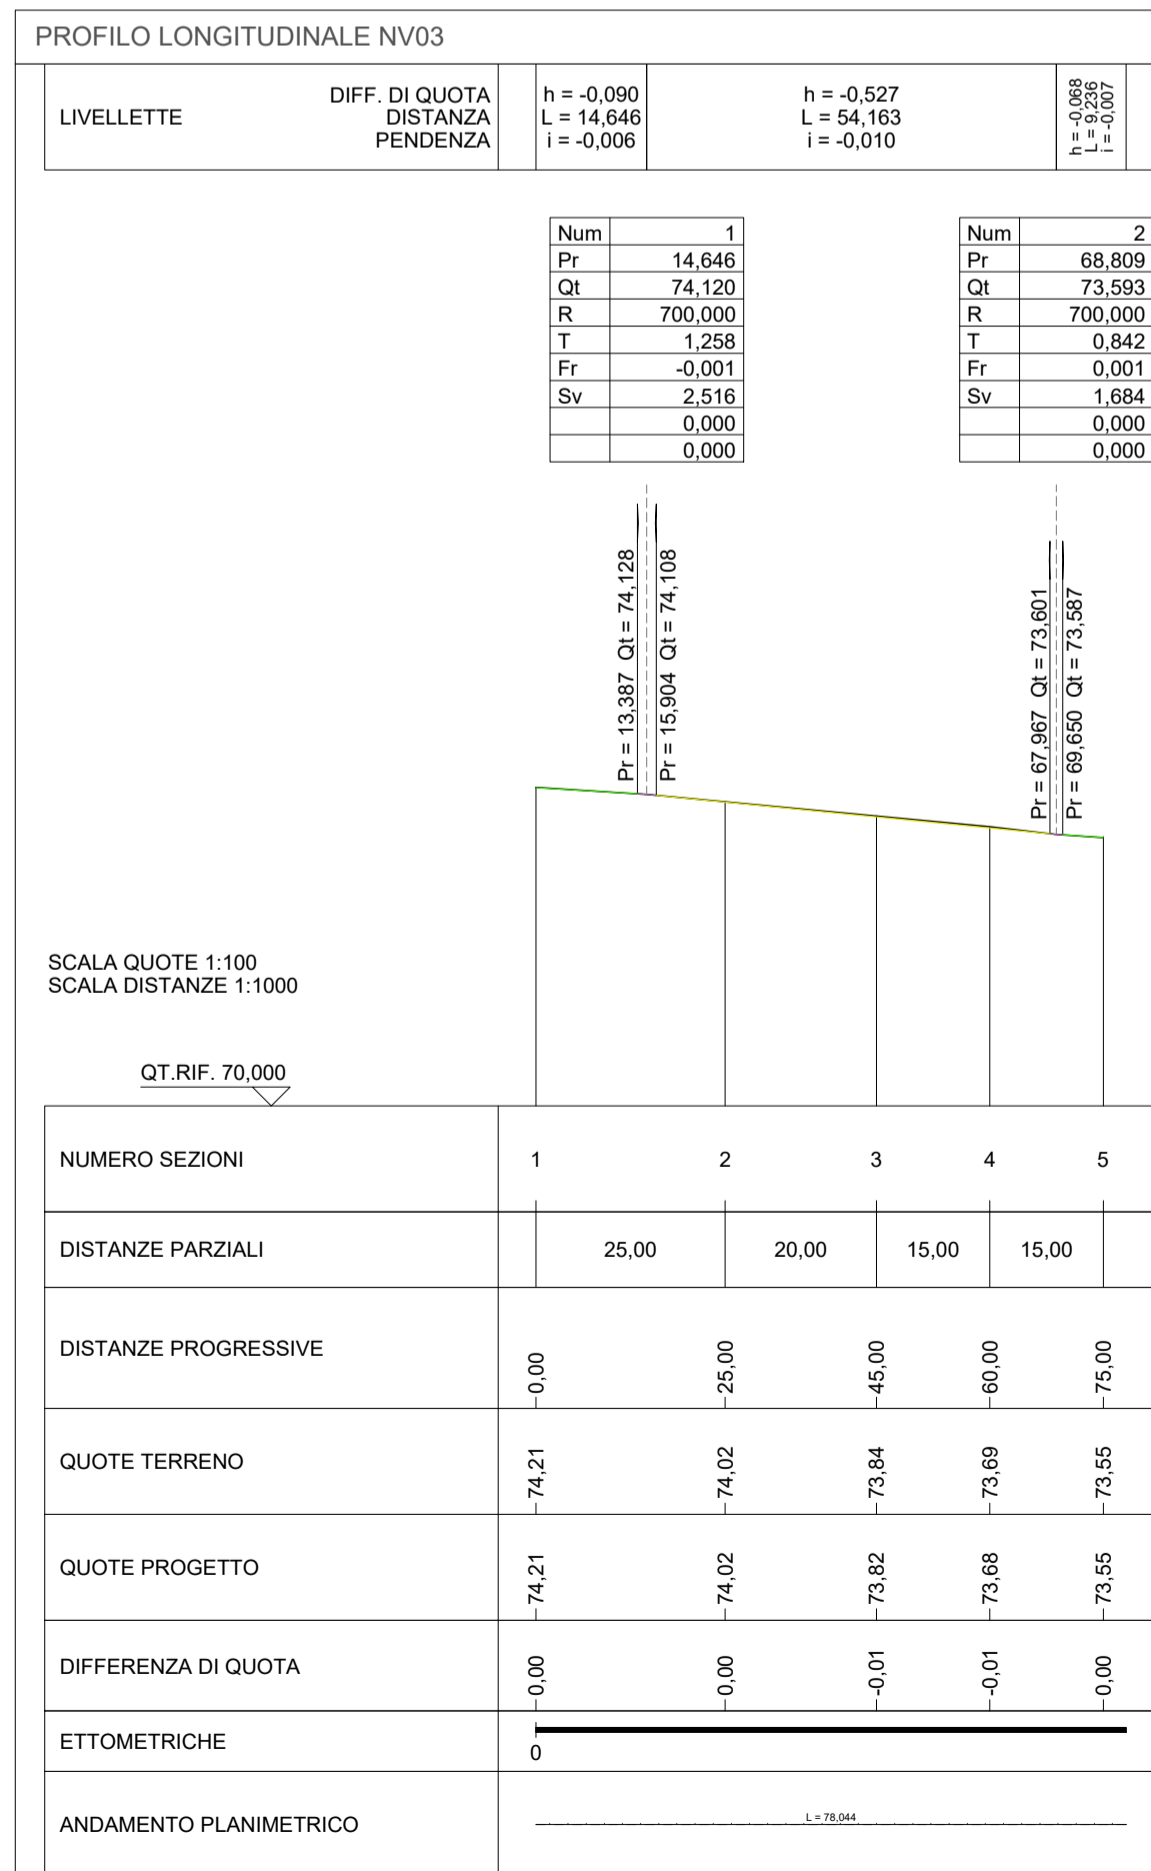




Comune di Brindisi



REGIONE PUGLIA



Comune di Mesagne (BR)

Committente: **e.on** E.ON CLIMATE & RENEWABLES ITALIA S.R.L.  
via Andrea Doria, 41/G - 00192 Roma  
P.IVA/C.F. 06400370968  
pec: e.onclimate@renewableitaliasrl@legalmail.it

Titolo del Progetto: **PARCO EOLICO "MONDONUOVO"**


Documento: **PROGETTO DEFINITIVO** N° Documento: **PEMN-P09.02**

ID PROGETTO: **PEMN** DISCIPLINA: **P** TIPOLOGIA:  FORMATO: **A1**

Elaborato: **Profili longitudinali nuovi tracciati viabilità interna parco**

FOGLIO:  SCALA: **1:1.000 - 1:100** Nome file: **PEMN-P09.02\_Profil longitudinali nuovi tracciati viabilità interna parco**

Progettazione:



**Gemsa**  
ENERGY GROUP

Ing. Saverio Pagliuso

Ing. Claudio Coscarella

Ing. Mario Francesco Perri

Ing. Giorgio Salatino

Rev.	Data Revisione	Descrizione Revisione	Redatto	Controllato	Approvato
00	08/07/2019	PRIMA EMISSIONE	GEMSA	GEMSA	ECRI