

Comune di
Brindisi



REGIONE PUGLIA



Comune di
Mesagne (BR)



Committente:



E.ON CLIMATE & RENEWABLES ITALIA S.R.L.
Via Andrea Doria, 41/G - 00192 Roma
P.IVA/C.F. 06400370968
pec: e.onclimateerenewablesitaliasrl@legalmail.it

Titolo del Progetto:

PARCO EOLICO "MONDONUOVO"

Documento:

PROGETTO DEFINITIVO

N° Documento:

PEMN - P10.03

ID PROGETTO:	PEMN	DISCIPLINA:	P	TIPOLOGIA:		FORMATO:	A3
--------------	-------------	-------------	----------	------------	--	----------	-----------

Elaborato:

Sezioni trasversali piazzola e strada d'accesso M03

FOGLIO:		SCALA:	1:200	Nome file:	PEMN-P10.03_Sezioni trasversali piazzola e strada d'accesso M03		
---------	--	--------	--------------	------------	------------------------------------------------------------------------	--	--

Progettazione:



Ing. Saverio Pagliuso

Ing. Claudio Coscarella


Ing. Mario Francesco Perri

Ing. Giorgio Salatino

Rev:	Data Revisione	Descrizione Revisione	Redatto	Controllato	Approvato
00	08/07/2019	PRIMA EMISSIONE	GEMSA	GEMSA	ECRI

SCAVI E BONIFICHE	
SCAVO PER PIATTAFORMA	21,621 m ²
SCAVO PER PARETI TRINCEA	0,137 m ²
FOSSO	0,868 m ²
SOVRASTRUTTURA STRADALE	
MISTO STABILIZZATO	14,552 m ²

SEZIONE N.: 1
 QT. PROGETTO: 75,000
 DIST.PROG.: 0,000
 DIST.SUCC.: 15,000

 

SCALA 1:200

QT.RIF. 52,089

QUOTE TERRENO	75,00	75,00	75,00
DIST.PARZIALI TERRENO	20,00	34,77	
QUOTE PROGETTO	75,00	75,00	75,00
DIST. PARZIALI PROGETTO	36,38	0,65	

SCAVI E BONIFICHE	
SCAVO PER PIATTAFORMA	7,871 m ²
SCAVO PER PARETI TRINCEA	0,074 m ²
FOSSO	0,775 m ²
SOVRASTRUTTURA STRADALE	
MISTO STABILIZZATO	5,910 m ²

SEZIONE N.: 2
 QT. PROGETTO: 75,000
 DIST.PROG.: 15,000
 DIST.PREC.: 15,000
 DIST.SUCC.: 35,000

SCALA 1:200

QT.RIF. 52,147

QUOTE TERRENO	75,00	75,00
DIST.PARZIALI TERRENO	20,00	
QUOTE PROGETTO	75,00	75,00
DIST. PARZIALI PROGETTO	14,77	

SCAVI E BONIFICHE	
SCAVO PER PIATTAFORMA	8,700 m ²
SCAVO PER PARETI TRINCEA	0,050 m ²
FOSSO	0,719 m ²
SOVRASTRUTTURA STRADALE	
MISTO STABILIZZATO	6,800 m ²

SEZIONE N.: 3
 QT. PROGETTO: 75,000
 DIST.PROG.: 50,000
 DIST.PREC.: 35,000
 DIST.SUCC.: 20,000

SCALA 1:200

QT.RIF. 52,173

QUOTE TERRENO	75,00		75,00
DIST.PARZIALI TERRENO		20,00	
QUOTE PROGETTO			
DIST. PARZIALI PROGETTO			17,00

75,00
74,96
74,56
74,56
74,96

75,00

74,75
74,35
74,35
74,75
75,00

SCAVI E BONIFICHE	
SCAVO PER PIATTAFORMA	2,083 m ²
SCAVO PER PARETI TRINCEA	0,002 m ²
FOSSO	0,533 m ²
SOVRASTRUTTURA STRADALE	
MISTO STABILIZZATO	2,000 m ²

SEZIONE N.: 4
 QT. PROGETTO: 75,000
 DIST.PROG.: 70,000
 DIST.PREC.: 20,000
 DIST.SUCC.: 16,000

SCALA 1:200

QT.RIF. 52,283

QUOTE TERRENO	75,00			75,00	
DIST.PARZIALI TERRENO		20,00			
QUOTE PROGETTO			75,00	75,00	
DIST. PARZIALI PROGETTO			5,00	5,00	

SCAVI E BONIFICHE	
SCAVO PER PIATTAFORMA	26,740 m ²
SCAVO PER PARETI TRINCEA	0,101 m ²
FOSSO	0,880 m ²
SOVRASTRUTTURA STRADALE	
MISTO STABILIZZATO	20,000 m ²

SEZIONE N.: 5
 QT. PROGETTO: 75,000
 DIST.PROG.: 86,000
 DIST.PREC.: 16,000
 DIST.SUCC.: 14,000

SCALA 1:200

QT.RIF. 52,140

QUOTE TERRENO	75,00	75,00	
DIST.PARZIALI TERRENO		20,00	
QUOTE PROGETTO	75,00 74,82 74,42 74,82	75,00	74,68 74,28 74,28 74,68
DIST. PARZIALI PROGETTO			50,00

SCAVI E BONIFICHE	
SCAVO PER PIATTAFORMA	26,740 m ²
SCAVO PER PARETI TRINCEA	0,101 m ²
FOSSO	0,880 m ²
SOVRASTRUTTURA STRADALE	
MISTO STABILIZZATO	20,000 m ²

SEZIONE N.: 6
 QT. PROGETTO: 75,000
 DIST.PROG.: 100,000
 DIST.PREC.: 14,000
 DIST.SUCC.: 20,000

SCALA 1:200

QT.RIF. 52,140

QUOTE TERRENO	75,00	75,00	
DIST.PARZIALI TERRENO		20,00	
QUOTE PROGETTO	75,00 74,82 74,42 74,82	75,00	74,68 74,28 74,28 74,68
DIST. PARZIALI PROGETTO			50,00

SCAVI E BONIFICHE	
SCAVO PER PIATTAFORMA	26,740 m ²
SCAVO PER PARETI TRINCEA	0,101 m ²
FOSSO	0,880 m ²
SOVRASTRUTTURA STRADALE	
MISTO STABILIZZATO	20,000 m ²

SEZIONE N.: 7
 QT. PROGETTO: 75,000
 DIST.PROG.: 120,000
 DIST.PREC.: 20,000
 DIST.SUCC.: 25,507

SCALA 1:200

QT.RIF. 52,140

QUOTE TERRENO	75,00		75,00	
DIST.PARZIALI TERRENO		20,00		
QUOTE PROGETTO	75,00	74,82	74,42	74,82
DIST. PARZIALI PROGETTO			50,00	

74,68
 74,28
 74,68

SCAVI E BONIFICHE	
SCAVO PER PIATTAFORMA	26,740 m ²
SCAVO PER PARETI TRINCEA	0,101 m ²
FOSSO	0,880 m ²
SOVRASTRUTTURA STRADALE	
MISTO STABILIZZATO	20,000 m ²

SEZIONE N.: 8
 QT. PROGETTO: 75,000
 DIST.PROG.: 145,507
 DIST.PREC.: 25,507

SCALA 1:200


QT.RIF. 52,140

QUOTE TERRENO	75,00		75,00	
DIST.PARZIALI TERRENO		20,00		
QUOTE PROGETTO	75,00	74,82	74,42	74,82
DIST. PARZIALI PROGETTO			50,00	

74,68
74,28
74,68

SCAVI E BONIFICHE	
SCAVO PER PARETI TRINCEA	0,049 m ²
FOSSO	0,384 m ²

SEZIONE N.: 9
 QT. PROGETTO: 74,820
 DIST.SUCC.: 18,000

 

SCALA 1:200

QT.RIF. 51,310


DIST.PARZIALI TERRENO		32,00		32,00	
QUOTE TERRENO	-75,00		-75,00		-75,00
QUOTE PROGETTO	75,00		74,82		74,82
DIST. PARZIALI PROGETTO			60,00		

SCAVI E BONIFICHE	
FOSSO	0,240 m ²

SEZIONE N.: 10
 QT. PROGETTO: 75,000
 DIST.PREC.: 18,000
 DIST.SUCC.: 7,000

SCALA 1:200

QT.RIF. 51,700

 


DIST.PARZIALI TERRENO		32,00		32,00	
QUOTE TERRENO	-75,00		-75,00		-75,00
QUOTE PROGETTO	75,00	75,00	75,00	75,00	75,00
DIST. PARZIALI PROGETTO			60,00		

SCAVI E BONIFICHE	
SCAVO PER PARETI TRINCEA	0,007 m ²
FOSSO	0,296 m ²

SEZIONE N.: 11
 QT. PROGETTO: 74,930
 DIST.PREC.: 7,000
 DIST.SUCC.: 25,000

SCALA 1:200

QT.RIF. 51,665

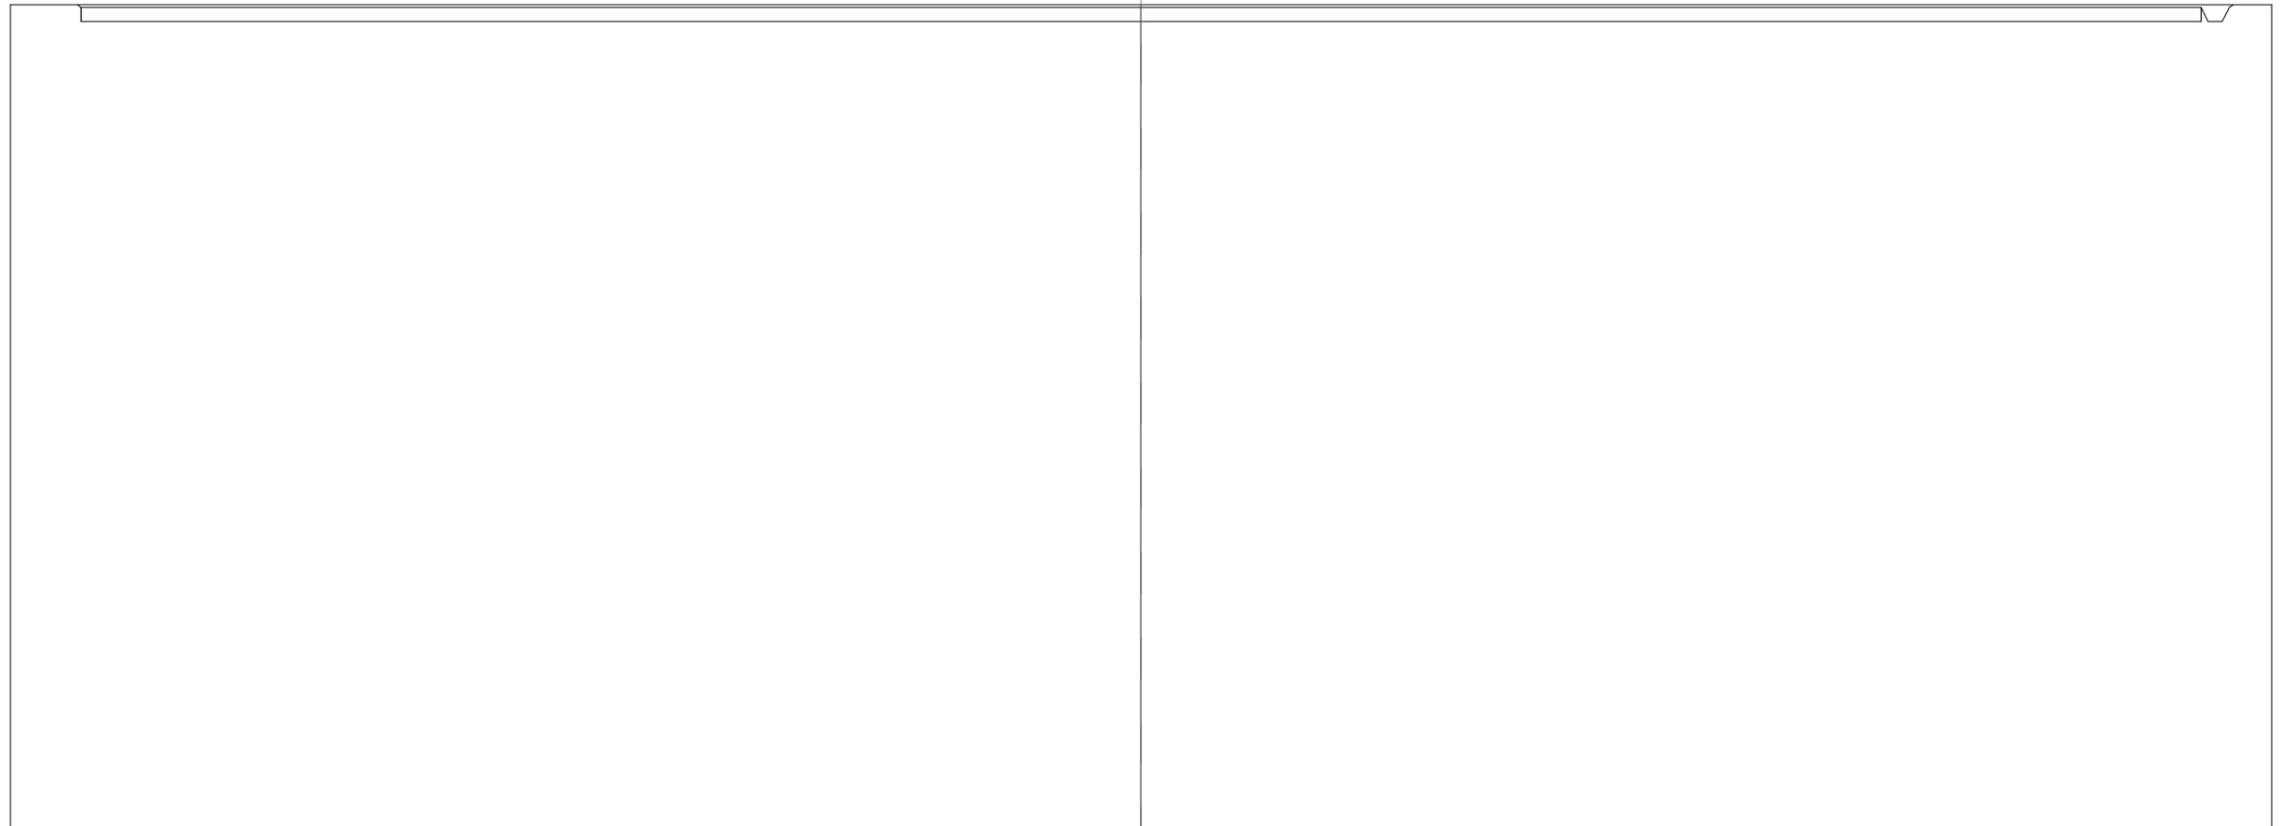


DIST.PARZIALI TERRENO		32,00		32,00	
QUOTE TERRENO	-75,00		-75,00		-75,00
QUOTE PROGETTO		75,00 74,93		74,93	
DIST. PARZIALI PROGETTO			60,00		

74,93
74,53
74,53
74,93
75,00

SCAVI E BONIFICHE	
SCAVO PER PARETI TRINCEA	0,154 m ²
FOSSO	0,496 m ²

SEZIONE N.: 12
 QT. PROGETTO: 74,680
 DIST.PREC.: 25,000

 

SCALA 1:200

QT.RIF. 51,240

DIST.PARZIALI TERRENO		32,00		32,00	
QUOTE TERRENO	-75,00		-75,00		-75,00
QUOTE PROGETTO	75,00 74,68		74,68		74,68 74,28 74,28 74,68 75,00
DIST. PARZIALI PROGETTO			60,00		