

Comune di
Brindisi



REGIONE PUGLIA



Comune di
Mesagne (BR)



Committente:



E.ON CLIMATE & RENEWABLES ITALIA S.R.L.
Via Andrea Doria, 41/G - 00192 Roma
P.IVA/C.F. 06400370968
pec: e.onclimateerenewablesitaliasrl@legalmail.it

Titolo del Progetto:

PARCO EOLICO "MONDONUOVO"

Documento:

PROGETTO DEFINITIVO

N° Documento:

PEMN - P10.04

ID PROGETTO:	PEMN	DISCIPLINA:	P	TIPOLOGIA:		FORMATO:	A3
--------------	-------------	-------------	----------	------------	--	----------	-----------

Elaborato:

Sezioni trasversali piazzola e strada d'accesso M04

FOGLIO:		SCALA:	1:200	Nome file:	PEMN-P10.04_Sezioni trasversali piazzola e strada d'accesso M04		
---------	--	--------	--------------	------------	--	--	--

Progettazione:



Ing. Saverio Pagliuso

Ing. Claudio Coscarella


Ing. Mario Francesco Perri

Ing. Giorgio Salatino

Rev:	Data Revisione	Descrizione Revisione	Redatto	Controllato	Approvato
00	08/07/2019	PRIMA EMISSIONE	GEMSA	GEMSA	ECRI

SCAVI E BONIFICHE	
SCAVO PER PIATTAFORMA	22,768 {
FOSSO	0,185 {
SOVRASTRUTTURA STRADALE	
MISTO STABILIZZATO	22,862 {

SEZIONE N.: 1
 QT. PROGETTO: 77,383
 DIST.PROG.: 0,000
 DIST.SUCC.: 25,000

 

SCALA 1:200

QT.RIF. 54,423

QUOTE TERRENO	77,48		77,38	77,35
DIST.PARZIALI TERRENO		47,00		13,00
QUOTE PROGETTO	77,48		77,39	77,38 77,38 77,39
DIST. PARZIALI PROGETTO				0,52 0,86

SCAVI E BONIFICHE	
SCAVO PER PIATTAFORMA	4,818 {
SCAVO PER PARETI TRINCEA	0,037 {
FOSSO	0,285 {
SOVRASTRUTTURA STRADALE	
MISTO STABILIZZATO	3,981 {

SEZIONE N.: 2
 QT. PROGETTO: 77,347
 DIST.PROG.: 25,000
 DIST.PREC.: 25,000
 DIST.SUCC.: 35,000

SCALA 1:200

QT.RIF. 54,605


QUOTE TERRENO	77,45				77,35		77,32	
DIST.PARZIALI TERRENO		47,00				13,00		
QUOTE PROGETTO				77,36 77,16	77,20	77,32	77,35	77,28 76,88 77,28 77,34
DIST. PARZIALI PROGETTO					9,95			

SCAVI E BONIFICHE	
SCAVO PER PIATTAFORMA	9,727 {
SCAVO PER PARETI TRINCEA	0,119 {
FOSSO	0,285 {
SOVRASTRUTTURA STRADALE	
MISTO STABILIZZATO	6,800 {

SEZIONE N.: 3
 QT. PROGETTO: 77,298
 DIST.PROG.: 60,000
 DIST.PREC.: 35,000
 DIST.SUCC.: 15,000

SCALA 1:200

QT.RIF. 54,467

 

QUOTE TERRENO	77,40			77,30		77,27
DIST.PARZIALI TERRENO		47,00			13,00	
QUOTE PROGETTO				77,30	77,24	77,29
DIST. PARZIALI PROGETTO			0,59	17,00		

SCAVI E BONIFICHE	
SCAVO PER PIATTAFORMA	2,156 {
SCAVO PER PARETI TRINCEA	0,006 {
FOSSO	0,285 {
SOVRASTRUTTURA STRADALE	
MISTO STABILIZZATO	2,000 {

SEZIONE N.: 4
 QT. PROGETTO: 77,276
 DIST.PROG.: 75,000
 DIST.PREC.: 15,000
 DIST.SUCC.: 16,000

SCALA 1:200

QT.RIF. 54,596



QUOTE TERRENO	77,38			77,28		77,25
DIST.PARZIALI TERRENO		47,00			13,00	
QUOTE PROGETTO				77,28	77,28	77,21
DIST. PARZIALI PROGETTO				5,00		

SCAVI E BONIFICHE	
SCAVO PER PIATTAFORMA	14,318 {
SCAVO PER PARETI TRINCEA	0,005 {
FOSSO	0,305 {
RILEVATI	
RILEVATO PER SCARPATE	0,072 {
SOVRASTRUTTURA STRADALE	
MISTO STABILIZZATO	20,000 {

SEZIONE N.: 5
 QT. PROGETTO: 77,254
 DIST.PROG.: 91,000
 DIST.PREC.: 16,000
 DIST.SUCC.: 30,000

SCALA 1:200

QT.RIF. 55,299

QUOTE TERRENO	77,36			77,25		77,23
DIST.PARZIALI TERRENO		47,00			13,00	
QUOTE PROGETTO		77,34 77,65		77,25		77,15 76,75 77,15 77,23
DIST. PARZIALI PROGETTO			50,00			

SCAVI E BONIFICHE	
SCAVO PER PIATTAFORMA	14,318 {
SCAVO PER PARETI TRINCEA	0,005 {
FOSSO	0,305 {
RILEVATI	
RILEVATO PER SCARPATE	0,072 {
SOVRASTRUTTURA STRADALE	
MISTO STABILIZZATO	20,000 {

SEZIONE N.: 6
 QT. PROGETTO: 77,211
 DIST.PROG.: 121,000
 DIST.PREC.: 30,000
 DIST.SUCC.: 30,000

SCALA 1:200

QT.RIF. 55,256

QUOTE TERRENO	77,31			77,21	77,18
DIST.PARZIALI TERRENO		47,00		13,00	
QUOTE PROGETTO		77,30 77,61		77,21	77,11 76,71 77,11 77,19
DIST. PARZIALI PROGETTO			50,00		

SCAVI E BONIFICHE	
SCAVO PER PIATTAFORMA	14,318 m ²
SCAVO PER PARETI TRINCEA	0,00 m ²
FOSSO	0,30 m ²
RILEVATI	
RILEVATO PER SCARPATE	0,072 m ²
SOVRASTRUTTURA STRADALE	
MISTO STABILIZZATO	20,000 m ²

SEZIONE N.: 7
 T. PROGETTO: 77,169
 DIST.PROG.: 1:1,000
 DIST.PREC.: 30,000


SCALA 1:200

T.RIF. 214

NOTE TERRENO	77,27	77,17	77,14
DIST.PARZIALI TERRENO	47,00		13,00
NOTE PROGETTO	77,20 77,06	77,17	77,06 76,66 76,66 77,06 77,14
DIST. PARZIALI PROGETTO	0,00		

SCAVI E BONIFICHE	
SCAVO PER PARETI TRINCEA	0,009m ²
FOSSO	0,605m ²

SEZIONE N.: 8
 QT. PROGETTO: 77,110
 DIST.PROG.: 0,000
 DIST.SUCC.: 25,000

 


SCALA 1:200

QT.RIF. 53,857

DIST.PARZIALI TERRENO		32,00		32,00	
QUOTE TERRENO	-77,23		-77,19		-77,14
QUOTE PROGETTO	77,23 77,14 76,74 76,74 77,14		77,11		77,08 76,68 76,68 77,08 77,14
DIST. PARZIALI PROGETTO			60,00		

SCAVI E BONIFICHE	
FOSSO	0,480 m ²
RILEVATI	
RILEVATO PER SCARPATE	0,021 m ²

SEZIONE N.: 9
 QT. PROGETTO: 77,360
 DIST.PROG.: 25,000
 DIST.PREC.: 25,000
 DIST.SUCC.: 25,000

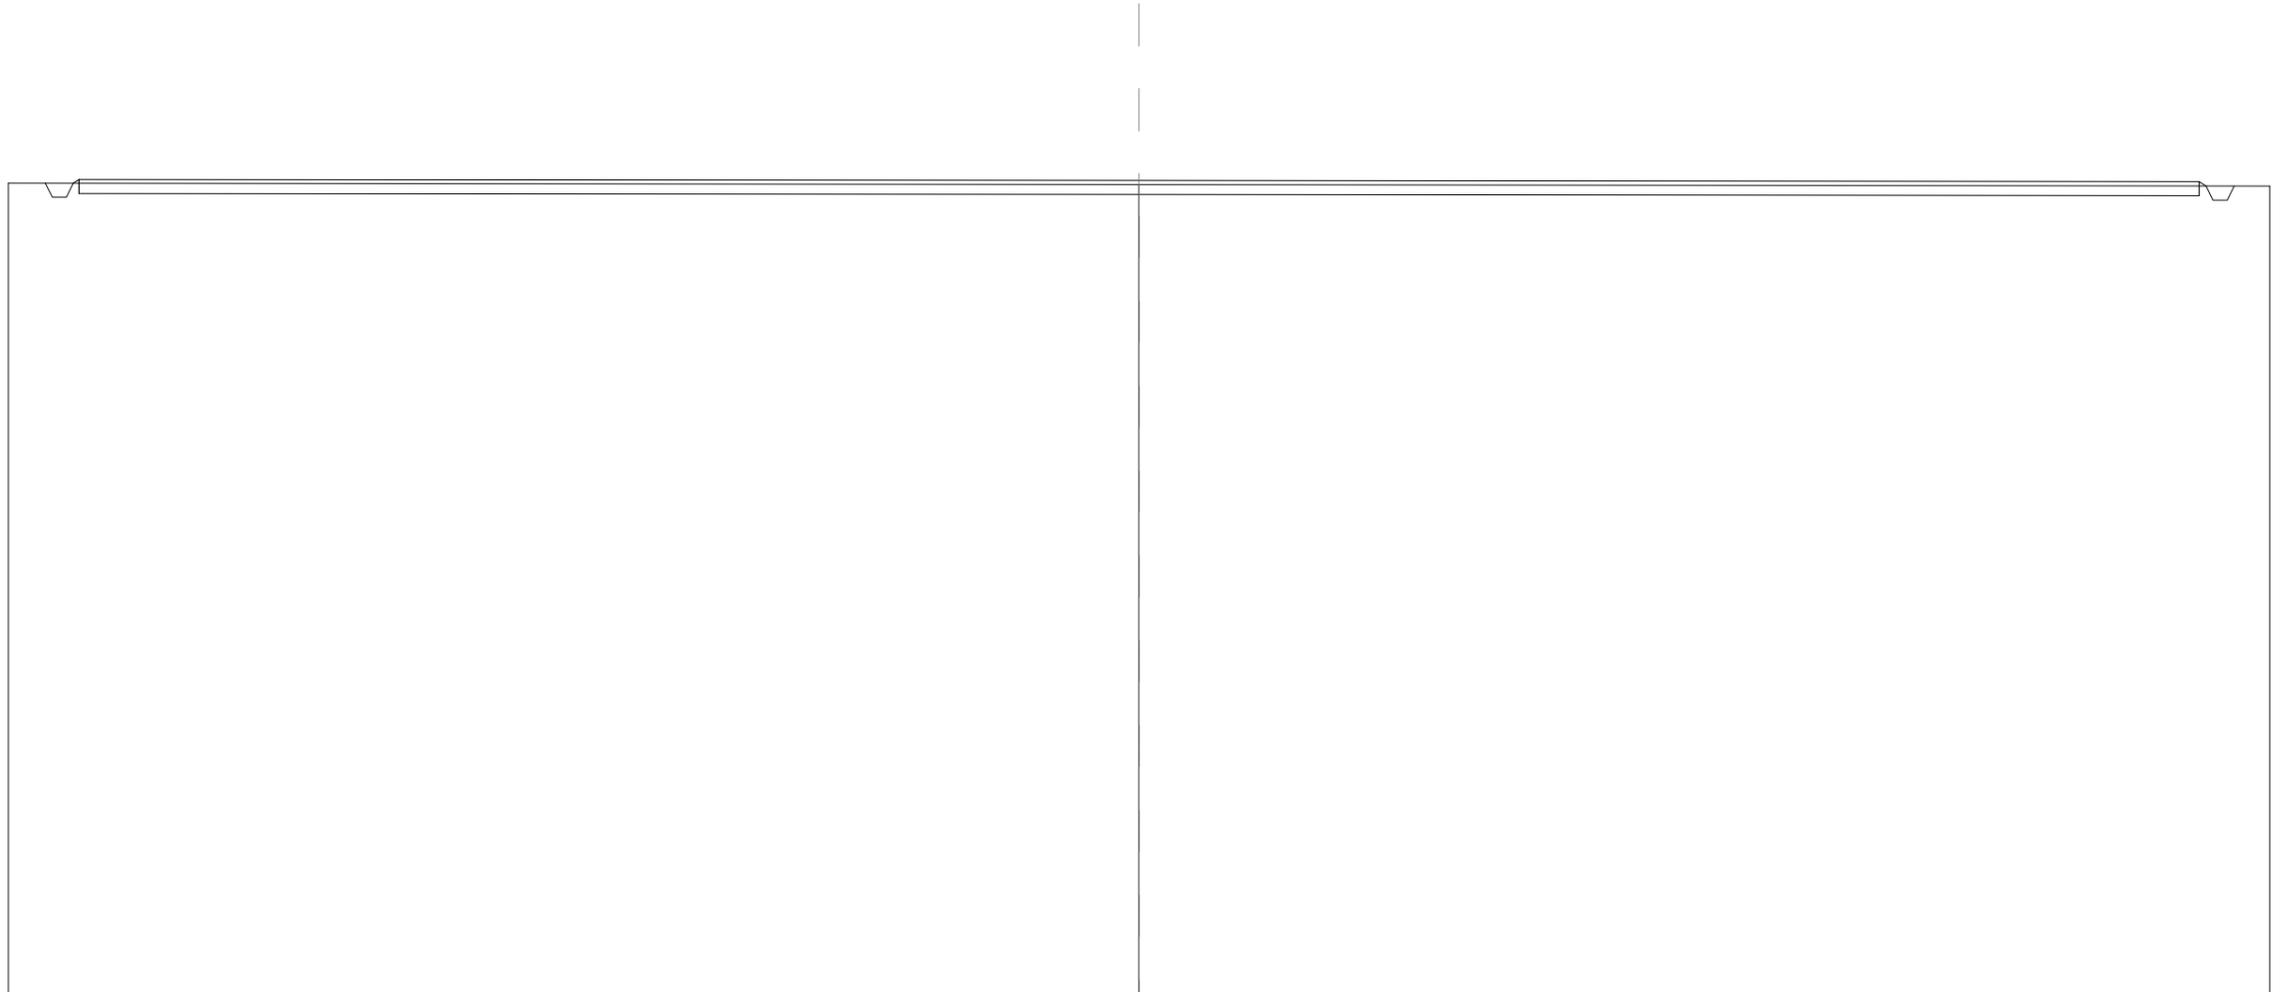


SCALA 1:200

QT.RIF. 54,295

DIST.PARZIALI TERRENO		32,00		32,00	
QUOTE TERRENO	-77,29		-77,24		-77,20
QUOTE PROGETTO	77,29 76,89 76,89 77,29 77,39		77,36		77,33 77,20 76,80 76,80 77,20
DIST. PARZIALI PROGETTO			60,00		

SCAVI E BONIFICHE	
FOSSO	0,480 m ²
RILEVATI	
RILEVATO PER SCARPATE	0,148 m ²

SEZIONE N.: 10
 QT. PROGETTO: 77,610
 DIST.PROG.: 50,000
 DIST.PREC.: 25,000

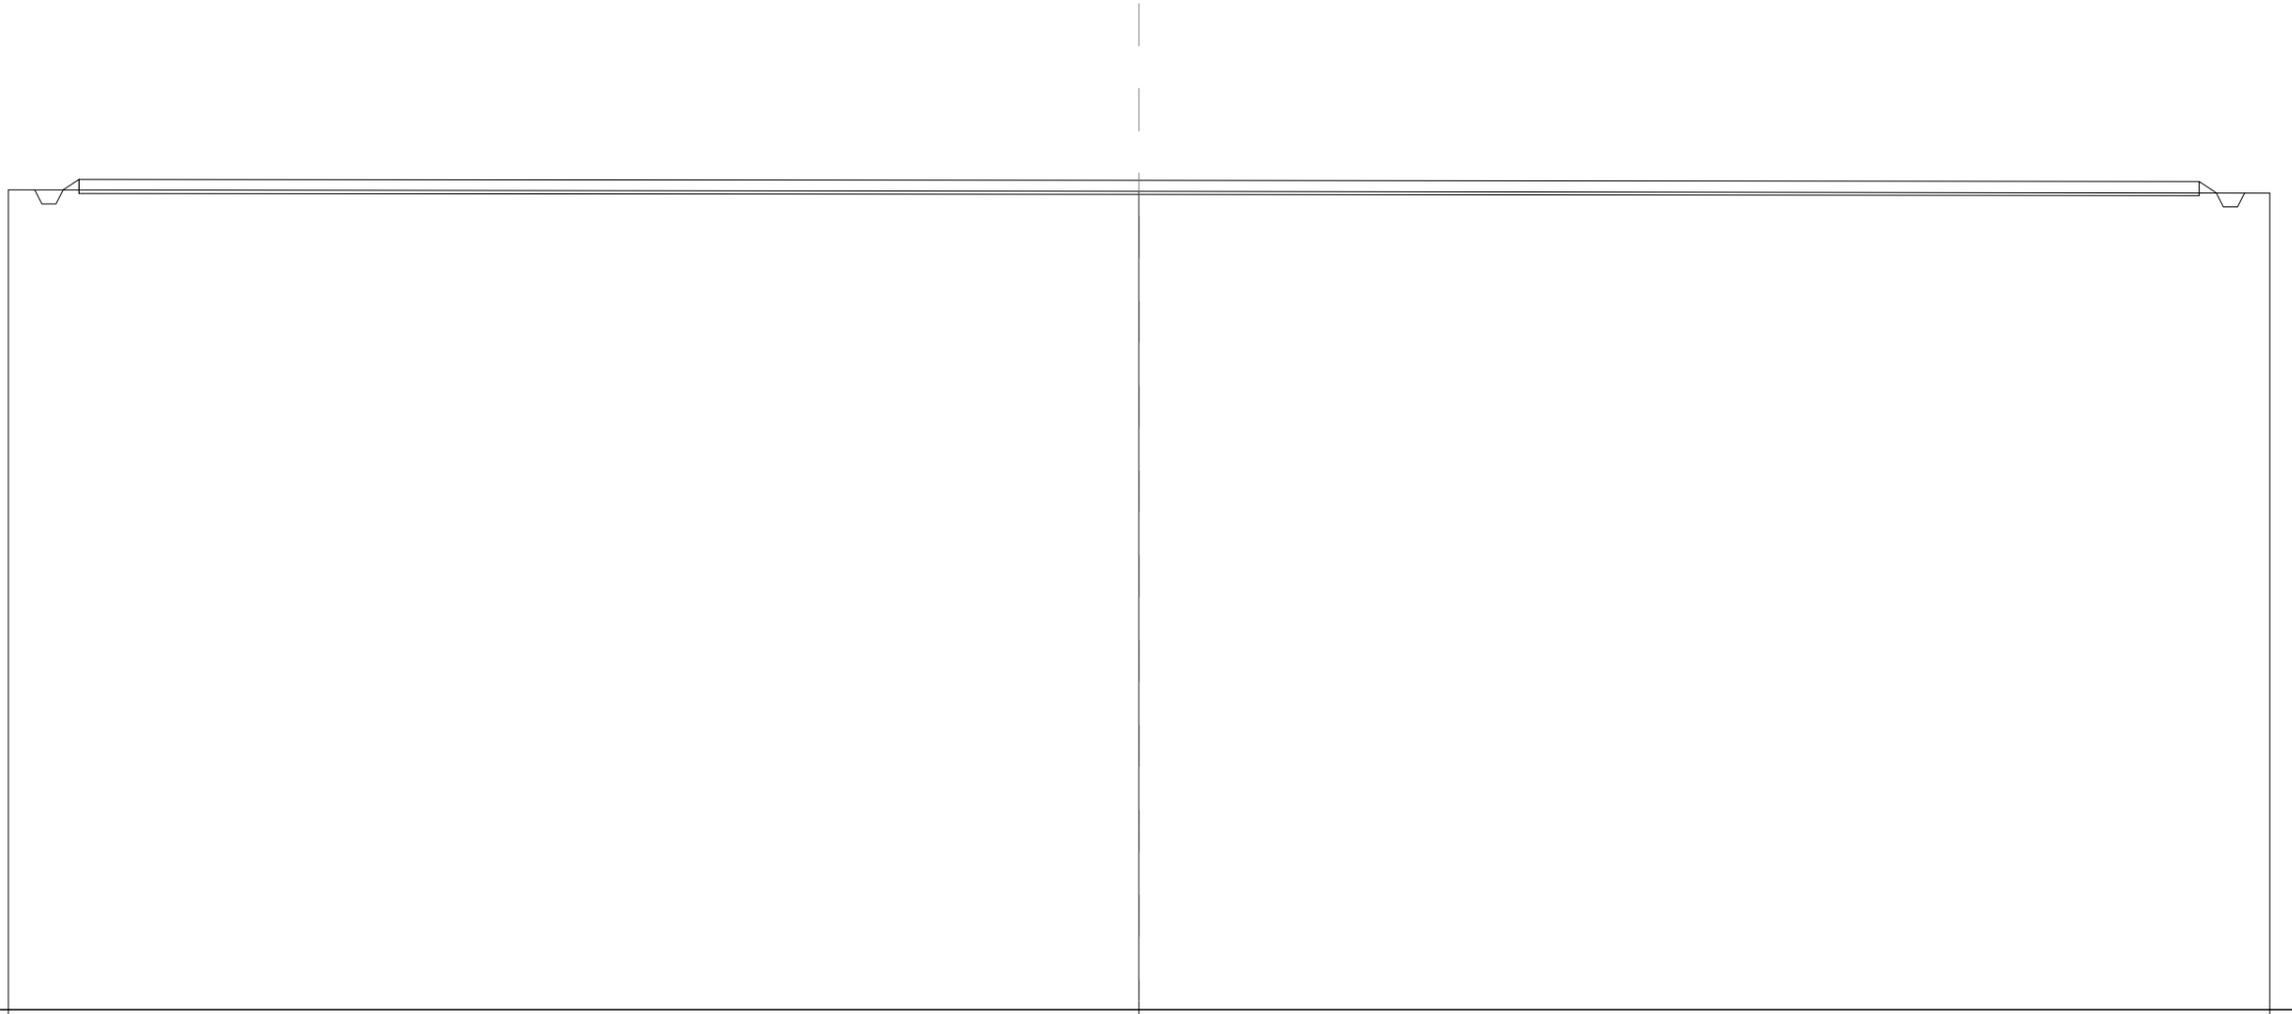

DIST.PARZIALI TERRENO		32,00		32,00	
QUOTE TERRENO	-77,34		-77,30		-77,25
QUOTE PROGETTO	77,34 76,94 77,34 77,64		77,61		77,58 77,25 76,85 77,25
DIST. PARZIALI PROGETTO			60,00		