

Comune di
Brindisi



REGIONE PUGLIA



Comune di
Mesagne (BR)



Committente:



E.ON CLIMATE & RENEWABLES ITALIA S.R.L.
via Andrea Doria, 41/G - 00192 Roma
P.IVA/C.F. 06400370968
pec: e.onclimateerenewablesitaliasrl@legalmail.it

Titolo del Progetto:

PARCO EOLICO "MONDONUOVO"

Documento:

PROGETTO DEFINITIVO

N° Documento:

PEMN - P10.06

ID PROGETTO:	PEMN	DISCIPLINA:	P	TIPOLOGIA:		FORMATO:	A4 - A3
--------------	-------------	-------------	----------	------------	--	----------	----------------

Elaborato:

Sezioni trasversali piazzola e strada d'accesso M06

FOGLIO:		SCALA:	1:200	Nome file:	PEMN-P10.06_Sezioni trasversali piazzola e strada d'accesso M06
---------	--	--------	--------------	------------	--

Progettazione:



Ing. Saverio Pagliuso

Ing. Claudio Coscarella

Ing. Mario Francesco Perri

Ing. Giorgio Salatino


Rev:	Data Revisione	Descrizione Revisione	Redatto	Controllato	Approvato
00	08/07/2019	PRIMA EMISSIONE	GEMSA	GEMSA	ECRI

SCAVI E BONIFICHE	
SCAVO PER PIATTAFORMA	1,736 m ²
SCAVO PER PARETI TRINCEA	0,005 m ²
FOSSO	0,308 m ²
SOVRASTRUTTURA STRADALE	
MISTO STABILIZZATO	1,604 m ²

SEZIONE N.: 1
 QT. PROGETTO: 76,719
 DIST.PROG.: 0,000
 DIST.SUCC.: 13,290

SCALA 1:200

QT.RIF. 53,988

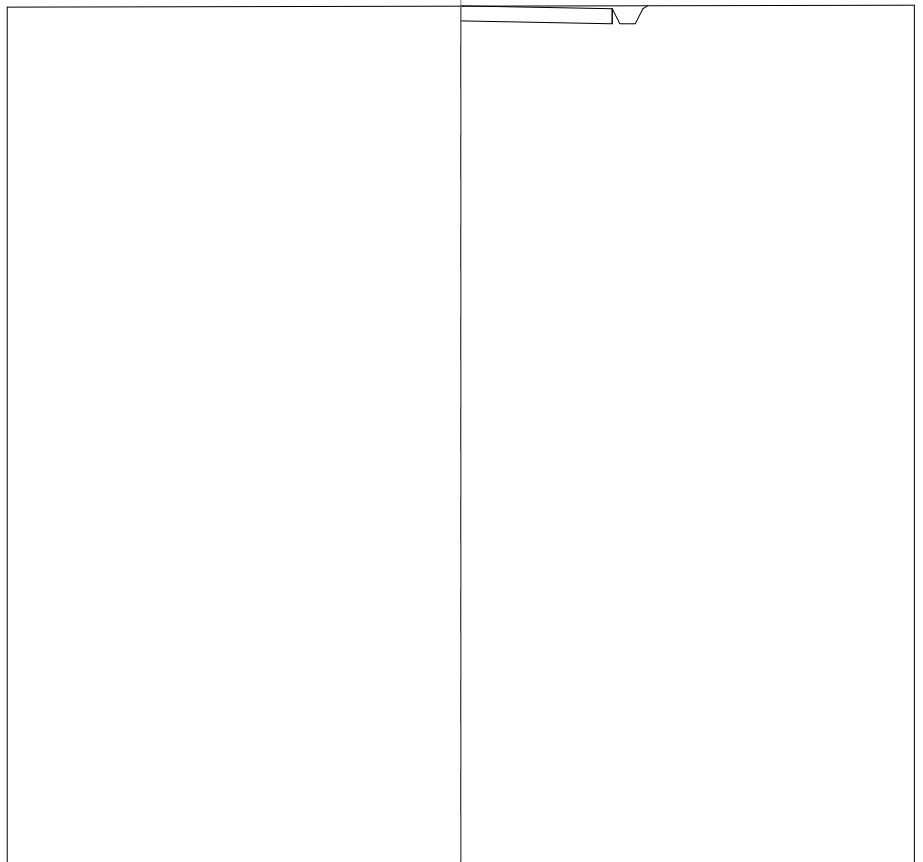


QUOTE TERRENO	76,68	76,71	76,74
DIST.PARZIALI TERRENO	12,00	12,00	
QUOTE PROGETTO		76,71 76,72 76,72	76,64 76,24 76,64 76,72
DIST. PARZIALI PROGETTO			

SCAVI E BONIFICHE	
SCAVO PER PIATTAFORMA	2,130 m ²
SCAVO PER PARETI TRINCEA	0,004 m ²
FOSSO	0,565 m ²
SOVRASTRUTTURA STRADALE	
MISTO STABILIZZATO	2,021 m ²

SEZIONE N.: 2
 QT. PROGETTO: 76,726
 DIST.PROG.: 13,290
 DIST.PREC.: 13,290
 DIST.SUCC.: 36,710

SCALA 1:200

QT.RIF. 54,003

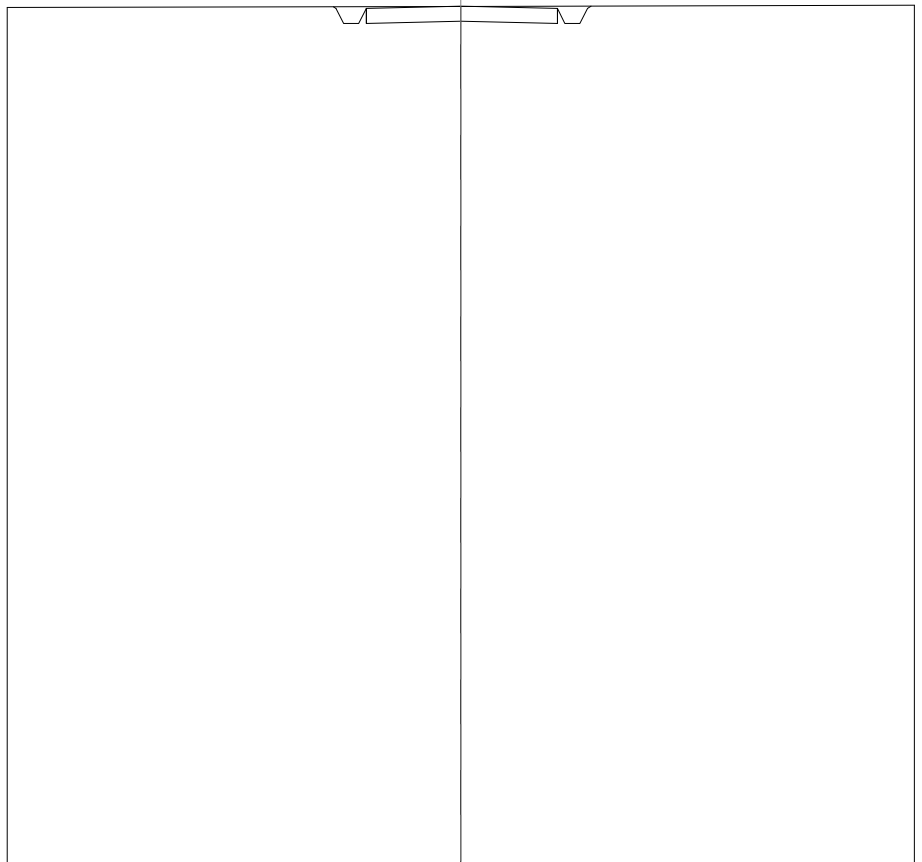


QUOTE TERRENO	76,69		76,72		76,74
DIST.PARZIALI TERRENO		12,00		12,00	
QUOTE PROGETTO			76,71 76,66 76,26 76,26 76,66	76,73	76,66 76,26 76,66 76,72
DIST. PARZIALI PROGETTO			5,05		

SCAVI E BONIFICHE	
SCAVO PER PIATTAFORMA	2,119 m ²
SCAVO PER PARETI TRINCEA	0,005 m ²
FOSSO	0,568 m ²
SOVRASTRUTTURA STRADALE	
MISTO STABILIZZATO	2,000 m ²

SEZIONE N.: 3
 QT. PROGETTO: 76,747
 DIST.PROG.: 50,000
 DIST.PREC.: 36,710
 DIST.SUCC.: 50,000

SCALA 1:200

QT.RIF. 54,026

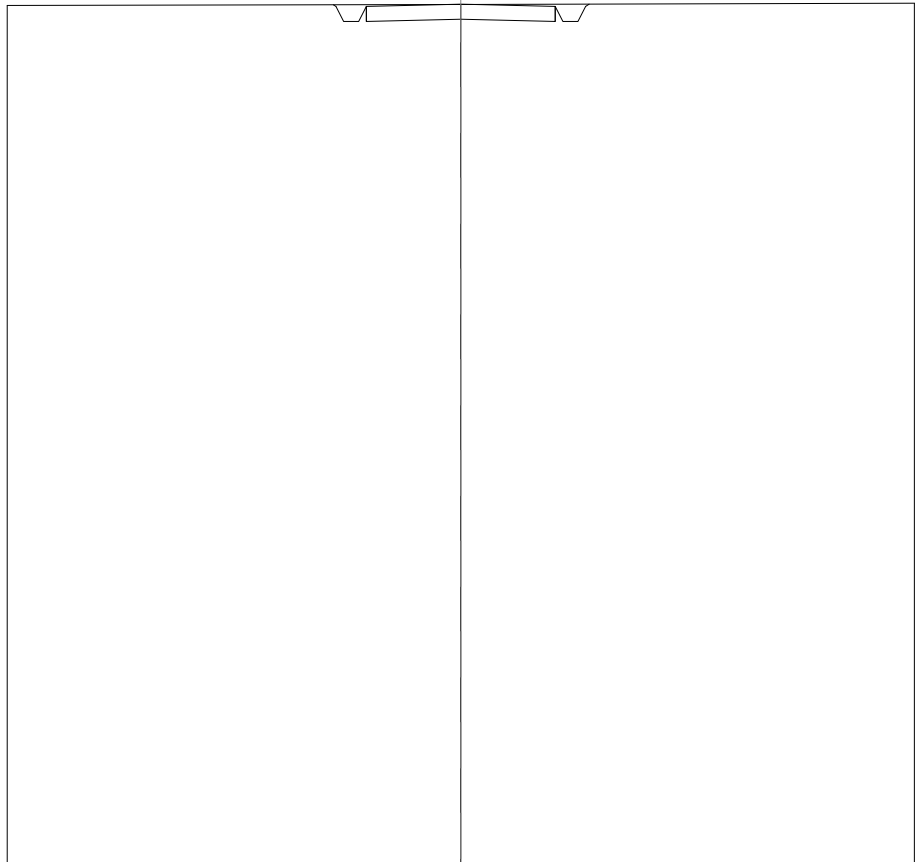


QUOTE TERRENO	76,71	76,74	76,77
DIST.PARZIALI TERRENO	12,00	12,00	
QUOTE PROGETTO	76,73 76,68 76,28 76,68	76,75	76,68 76,28 76,68 76,75
DIST. PARZIALI PROGETTO	5,00		

SCAVI E BONIFICHE	
SCAVO PER PIATTAFORMA	2,137 m ²
SCAVO PER PARETI TRINCEA	0,005 m ²
FOSSO	0,574 m ²
SOVRASTRUTTURA STRADALE	
MISTO STABILIZZATO	2,000 m ²

SEZIONE N.: 4
 QT. PROGETTO: 76,774
 DIST.PROG.: 100,000
 DIST.PREC.: 50,000
 DIST.SUCC.: 50,000

SCALA 1:200

QT.RIF. 54,056

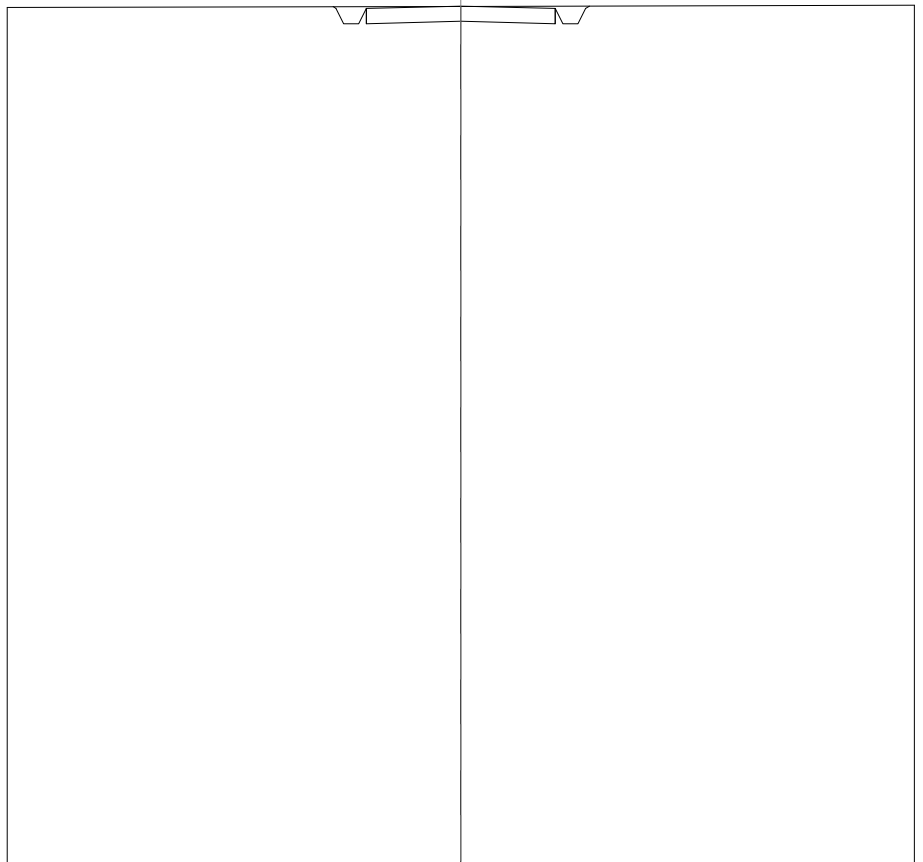

QUOTE TERRENO	76,74		76,77		76,80
DIST.PARZIALI TERRENO		12,00		12,00	
QUOTE PROGETTO			76,76 76,71 76,31 76,71	76,77	76,71 76,31 76,71 76,78
DIST. PARZIALI PROGETTO			5,00		

SCAVI E BONIFICHE	
SCAVO PER PIATTAFORMA	2,479 m ²
SCAVO PER PARETI TRINCEA	0,007 m ²
FOSSO	0,554 m ²
RILEVATI	
RILEVATO PER SCARPATE	0,000 m ²
SOVRASTRUTTURA STRADALE	
MISTO STABILIZZATO	2,347 m ²

SEZIONE N.: 5
 QT. PROGETTO: 76,802
 DIST.PROG.: 150,000
 DIST.PREC.: 50,000
 DIST.SUCC.: 10,511


SCALA 1:200

QT.RIF. 54,674

QUOTE TERRENO	76,77		76,80		76,83
DIST.PARZIALI TERRENO		12,00		12,00	
QUOTE PROGETTO			76,80		76,72 76,32 76,72 76,81
DIST. PARZIALI PROGETTO			5,87		

SCAVI E BONIFICHE	
SCAVO PER PIATTAFORMA	2,728 m ²
SCAVO PER PARETI TRINCEA	0,009 m ²
FOSSO	0,567 m ²
RILEVATI	
RILEVATO PER SCARPATE	0,004 m ²
SOVRASTRUTTURA STRADALE	
MISTO STABILIZZATO	2,600 m ²

SEZIONE N.: 6
 QT. PROGETTO: 76,809
 DIST.PROG.: 160,511
 DIST.PREC.: 10,511
 DIST.SUCC.: 23,031

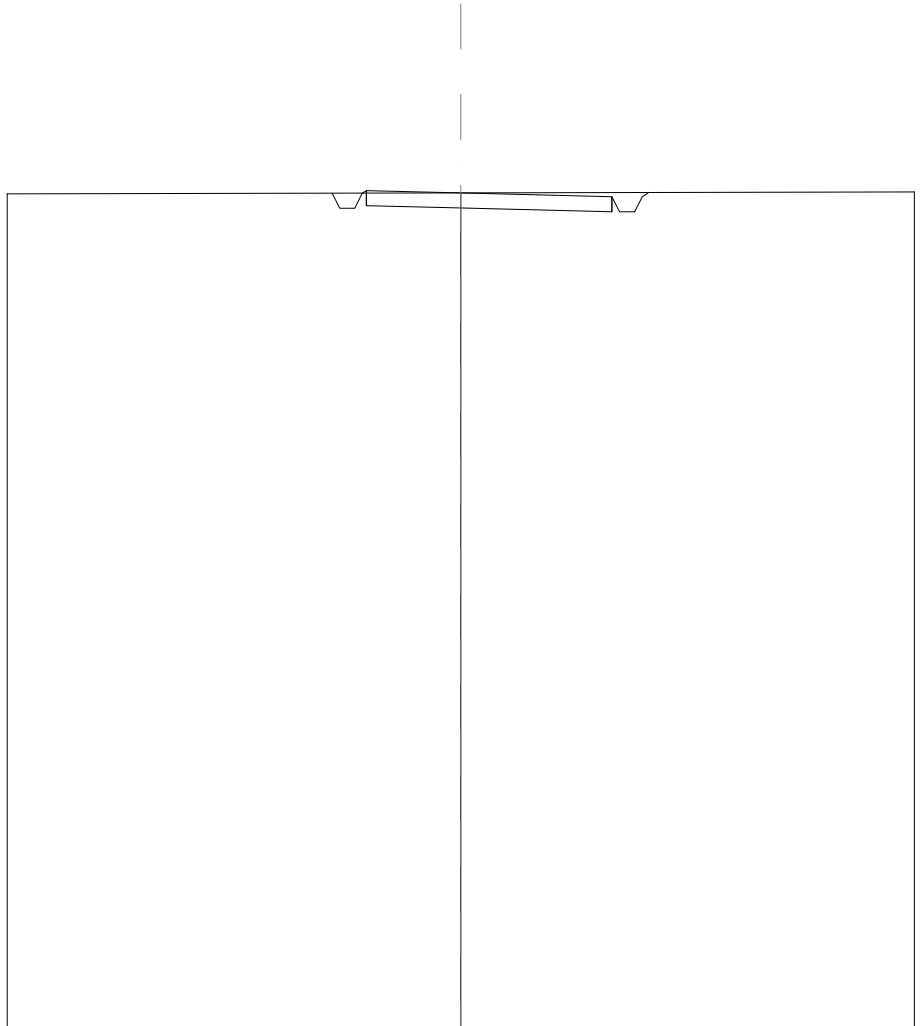


SCALA 1:200

QT.RIF. 54,690

QUOTE TERRENO	76,78		76,81		76,84
DIST.PARZIALI TERRENO		12,00		12,00	
QUOTE PROGETTO			76,81		76,82
DIST. PARZIALI PROGETTO			6,50		

SCAVI E BONIFICHE	
SCAVO PER PIATTAFORMA	2,400 m ²
SCAVO PER PARETI TRINCEA	0,003 m ²
FOSSO	0,526 m ²
RILEVATI	
RILEVATO PER SCARPATE	0,011 m ²
SOVRASTRUTTURA STRADALE	
MISTO STABILIZZATO	2,600 m ²

SEZIONE N.: 7
 QT. PROGETTO: 76,883
 DIST.PROG.: 183,542
 DIST.PREC.: 23,031
 DIST.SUCC.: 23,031

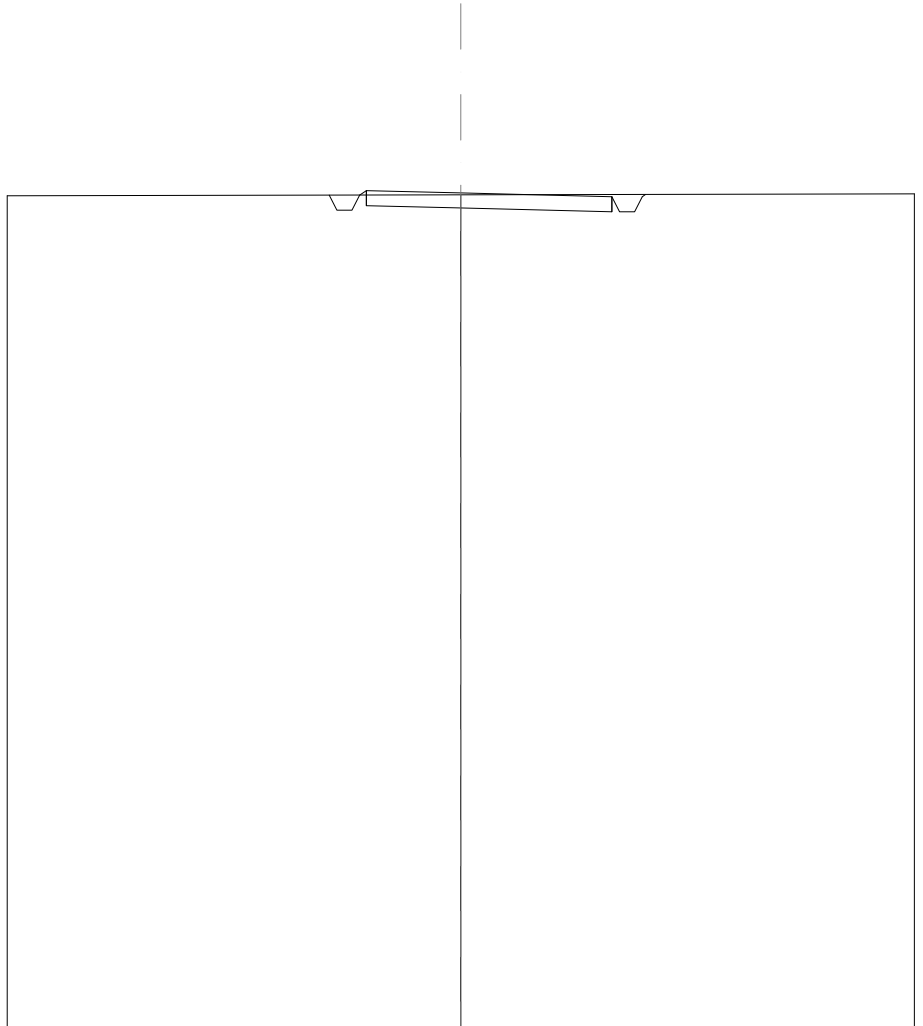

SCALA 1:200

QT.RIF. 54,764

QUOTE TERRENO	76,81	76,83	76,86
DIST.PARZIALI TERRENO	12,00	12,00	
QUOTE PROGETTO		76,88	76,78 76,38 76,38 76,78 76,84
DIST. PARZIALI PROGETTO		6,50	

SCAVI E BONIFICHE	
SCAVO PER PIATTAFORMA	2,169 m ²
SCAVO PER PARETI TRINCEA	0,000 m ²
FOSSO	0,496 m ²
RILEVATI	
RILEVATO PER SCARPATE	0,017 m ²
SOVRASTRUTTURA STRADALE	
MISTO STABILIZZATO	2,600 m ²

SEZIONE N.: 8
 QT. PROGETTO: 76,957
 DIST.PROG.: 206,574
 DIST.PREC.: 23,031
 DIST.SUCC.: 23,426


SCALA 1:200

QT.RIF. 54,839

QUOTE TERRENO	76,85	76,87	76,89
DIST.PARZIALI TERRENO	12,00	12,00	
QUOTE PROGETTO		76,96	76,86 76,46 76,86 76,88
DIST. PARZIALI PROGETTO		6,50	

SCAVI E BONIFICHE	
SCAVO PER PIATTAFORMA	1,606 m ²
FOSSO	0,480 m ²
RILEVATI	
RILEVATO PER SCARPATE	0,004 m ²
SOVRASTRUTTURA STRADALE	
MISTO STABILIZZATO	2,036 m ²

SEZIONE N.: 9
 QT. PROGETTO: 77,033
 DIST.PROG.: 230,000
 DIST.PREC.: 23,426
 DIST.SUCC.: 70,000

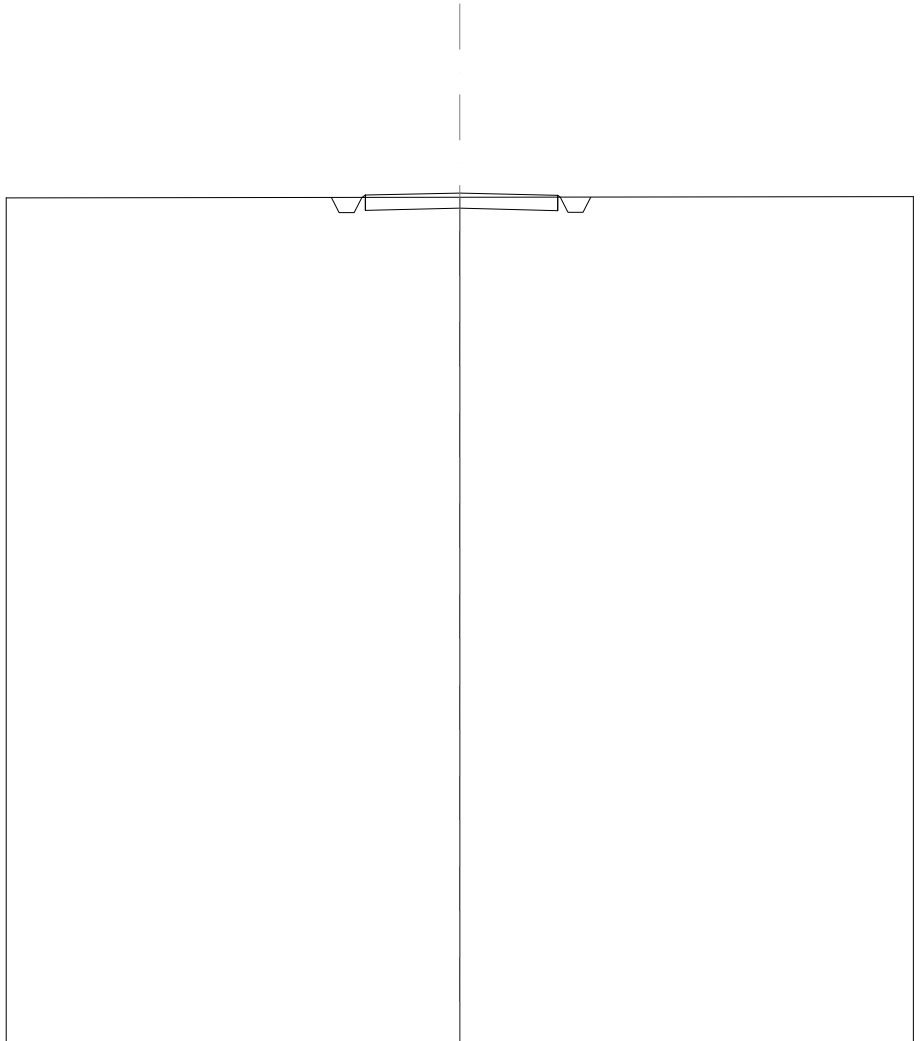


SCALA 1:200

QT.RIF. 54,574

QUOTE TERRENO	76,90	76,92	76,94
DIST.PARZIALI TERRENO	12,00	12,00	
QUOTE PROGETTO	76,91 76,51 76,91 76,98	77,03	76,97 76,92 76,52 76,52 76,92
DIST. PARZIALI PROGETTO		5,09	

SCAVI E BONIFICHE	
SCAVO PER PIATTAFORMA	1,134 m ²
FOSSO	0,480 m ²
RILEVATI	
RILEVATO PER SCARPATE	0,030 m ²
SOVRASTRUTTURA STRADALE	
MISTO STABILIZZATO	2,000 m ²

SEZIONE N.: 10
 QT. PROGETTO: 77,260
 DIST.PROG.: 300,000
 DIST.PREC.: 70,000
 DIST.SUCC.: 53,111

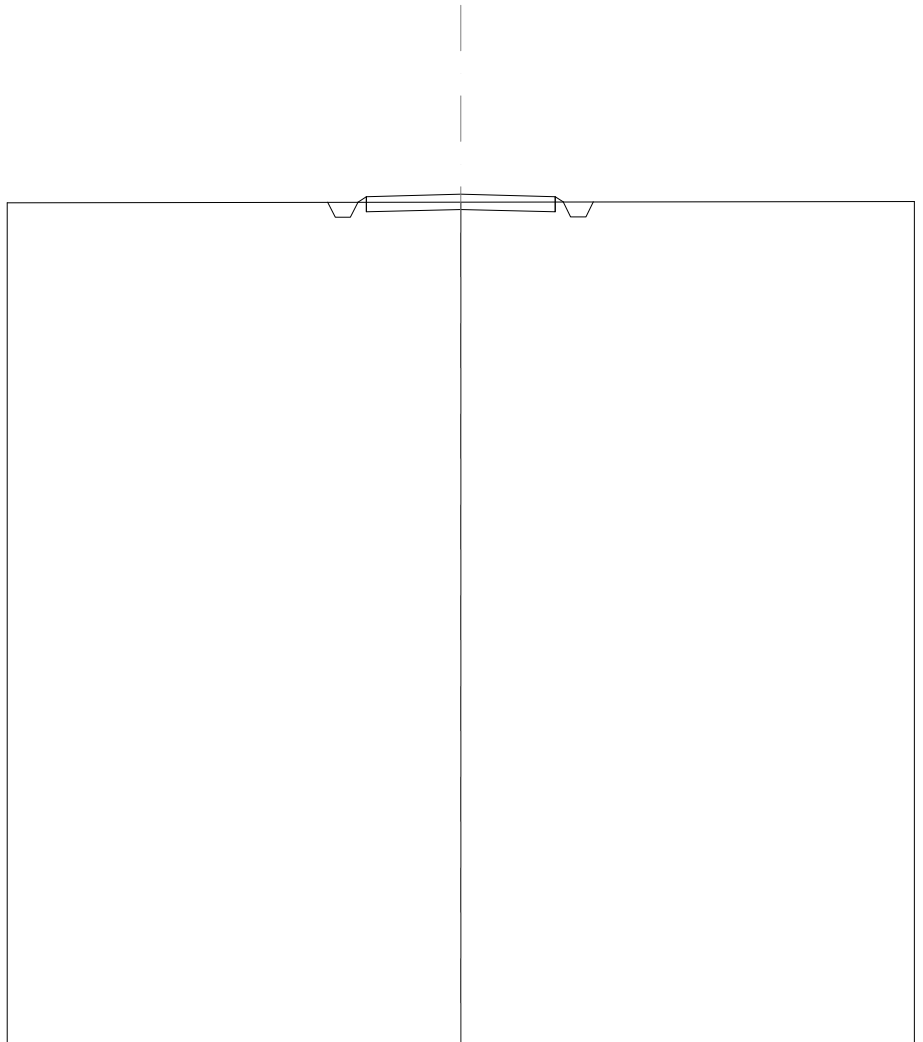

SCALA 1:200

QT.RIF. 54,755

QUOTE TERRENO	77,04		77,06		77,07
DIST.PARZIALI TERRENO		12,00		12,00	
QUOTE PROGETTO			77,26		77,20
DIST. PARZIALI PROGETTO			5,00		

SCAVI E BONIFICHE	
SCAVO PER PIATTAFORMA	0,987 m ²
FOSSO	0,480 m ²
RILEVATI	
RILEVATO PER SCARPATE	0,101 m ²
SOVRASTRUTTURA STRADALE	
MISTO STABILIZZATO	2,600 m ²

SEZIONE N.: 11
 QT. PROGETTO: 77,431
 DIST.PROG.: 353,111
 DIST.PREC.: 53,111
 DIST.SUCC.: 24,367


SCALA 1:200

QT.RIF. 54,927

QUOTE TERRENO	77,15		77,17		77,18
DIST.PARZIALI TERRENO		12,00		12,00	
QUOTE PROGETTO		77,16 76,76 77,16 77,33	77,43	77,49 77,17 76,77 77,17	
DIST. PARZIALI PROGETTO			6,50	0,49	

SCAVI E BONIFICHE	
SCAVO PER PIATTAFORMA	0,754 m ²
FOSSO	0,480 m ²
RILEVATI	
RILEVATO PER SCARPATE	0,129 m ²
SOVRASTRUTTURA STRADALE	
MISTO STABILIZZATO	2,600 m ²

SEZIONE N.: 12
 QT. PROGETTO: 77,510
 DIST.PROG.: 377,478
 DIST.PREC.: 24,367
 DIST.SUCC.: 22,522

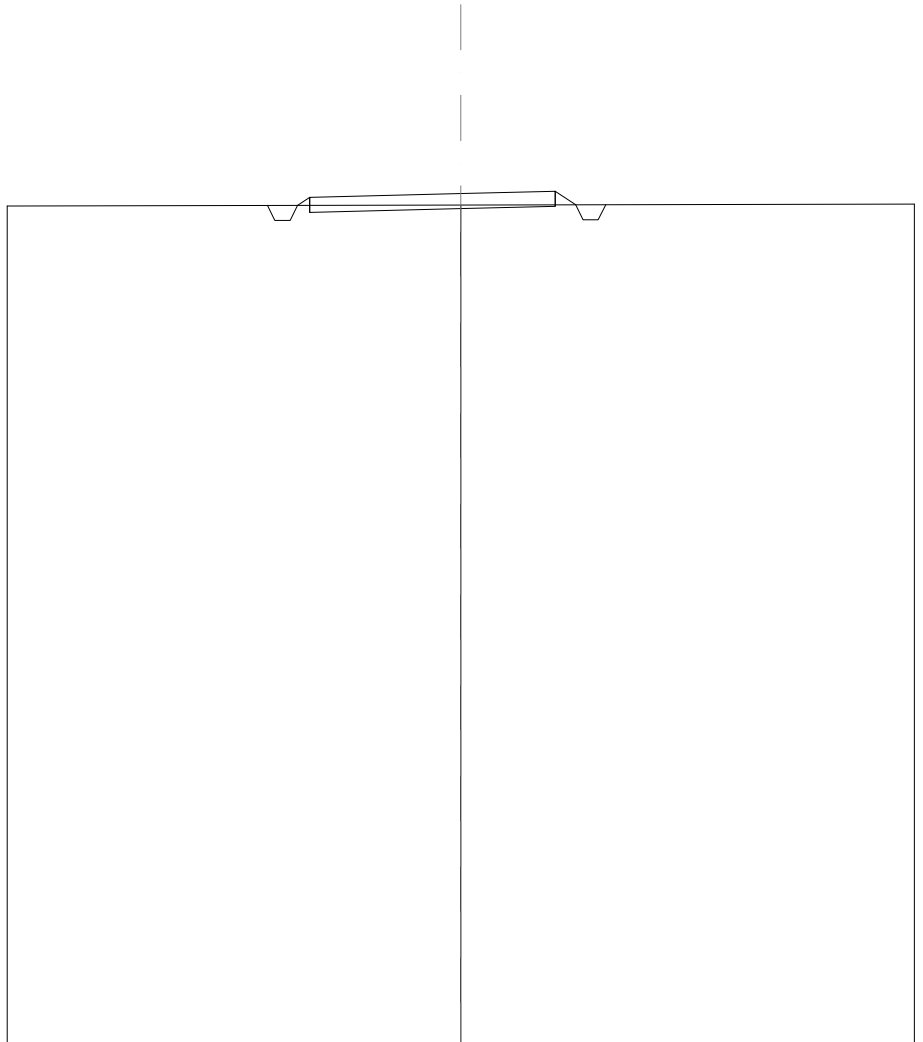


SCALA 1:200

QT.RIF. 54,986

QUOTE TERRENO	77,18		77,21		77,23
DIST.PARZIALI TERRENO		12,00		12,00	
QUOTE PROGETTO		77,20 76,80 77,20 77,41	77,51	77,57 77,22 76,82 77,22	
DIST. PARZIALI PROGETTO			6,50	0,54	

SCAVI E BONIFICHE	
SCAVO PER PIATTAFORMA	0,442 m ²
FOSSO	0,480 m ²
RILEVATI	
RILEVATO PER SCARPATE	0,122 m ²
SOVRASTRUTTURA STRADALE	
MISTO STABILIZZATO	2,038 m ²

SEZIONE N.: 13
 QT. PROGETTO: 77,583
 DIST.PROG.: 400,000
 DIST.PREC.: 22,522
 DIST.SUCC.: 30,000

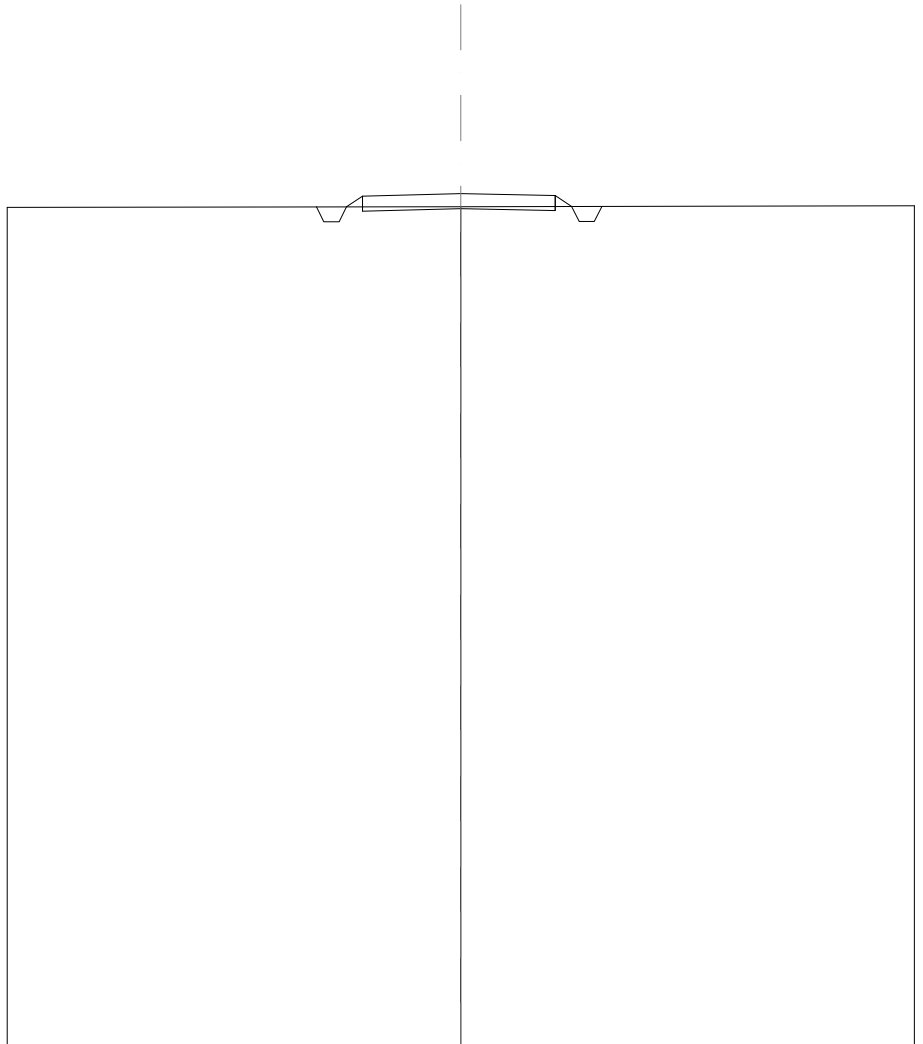

SCALA 1:200

QT.RIF. 55,009

QUOTE TERRENO	77,22		77,24		77,27
DIST.PARZIALI TERRENO		12,00		12,00	
QUOTE PROGETTO			77,58		77,54 77,25 76,85 77,25
DIST. PARZIALI PROGETTO			5,10		

SCAVI E BONIFICHE	
SCAVO PER PIATTAFORMA	2,174 m ²
FOSSO	0,480 m ²
RILEVATI	
RILEVATO PER SCARPATE	0,082 m ²
SOVRASTRUTTURA STRADALE	
MISTO STABILIZZATO	6,400 m ²

SEZIONE N.: 14
 QT. PROGETTO: 77,630
 DIST.PROG.: 430,000
 DIST.PREC.: 30,000
 DIST.SUCC.: 20,000

SCALA 1:200

QT.RIF. 55,041

DIST.PARZIALI TERRENO		25,00		12,00	
QUOTE TERRENO	-77,23			-77,29	-77,31
QUOTE PROGETTO		77,25 76,86 76,85 77,25 77,42		77,63 77,29 76,89 76,89 77,29	
DIST. PARZIALI PROGETTO			16,00		

SCAVI E BONIFICHE	
SCAVO PER PIATTAFORMA	0,570 m ²
FOSSO	0,480 m ²
RILEVATI	
RILEVATO PER SCARPATE	0,109 m ²
SOVRASTRUTTURA STRADALE	
MISTO STABILIZZATO	2,000 m ²

SEZIONE N.: 15
 QT. PROGETTO: 77,603
 DIST.PROG.: 450,000
 DIST.PREC.: 20,000
 DIST.SUCC.: 20,000

SCALA 1:200

QT.RIF. 55,048

DIST.PARZIALI TERRENO		25,00		12,00	
QUOTE TERRENO	-77,24			-77,30	-77,33
QUOTE PROGETTO			77,29 76,89 76,89 77,29 77,58	77,60	77,56 77,31 76,91 76,91 77,31
DIST. PARZIALI PROGETTO				5,00	

SCAVI E BONIFICHE	
SCAVO PER PIATTAFORMA	2,169 m ²
FOSSO	0,480 m ²
RILEVATI	
RILEVATO PER SCARPATE	0,092 m ²
SOVRASTRUTTURA STRADALE	
MISTO STABILIZZATO	6,400 m ²

SEZIONE N.: 16
 QT. PROGETTO: 77,576
 DIST.PROG.: 470,000
 DIST.PREC.: 20,000
 DIST.SUCC.: 35,000

SCALA 1:200

QT.RIF. 55,026

DIST.PARZIALI TERRENO		25,00		12,00	
QUOTE TERRENO	-77,25			-77,31	-77,34
QUOTE PROGETTO		77,27 76,88 76,88 77,28 77,55		77,58 77,32 76,92 76,92 77,32	
DIST. PARZIALI PROGETTO			16,00		

SCAVI E BONIFICHE	
SCAVO PER PIATTAFORMA	11,687 m ²
SCAVO PER PARETI TRINCEA	0,015 m ²
FOSSO	0,592 m ²
RILEVATI	
RILEVATO PER PIATTAFORMA	0,247 m ²
RILEVATO PER SCARPATE	0,171 m ²
SOVRASTRUTTURA STRADALE	
MISTO STABILIZZATO	20,000 m ²

SEZIONE N.: 17
 QT. PROGETTO: 77,529
 DIST.PROG.: 505,000
 DIST.PREC.: 35,000
 DIST.SUCC.: 15,000

SCALA 1:200

QT.RIF. 55,709

DIST.PARZIALI TERRENO	25,00		30,00	
QUOTE TERRENO	-77,28	-77,33	-77,41	-77,41
QUOTE PROGETTO	77,28 76,88 76,88 77,28 77,76	77,53	77,26 76,86 76,86 77,26 77,40	
DIST. PARZIALI PROGETTO	0,72	50,00		

SCAVI E BONIFICHE	
SCAVO PER PIATTAFORMA	13,540 m ²
SCAVO PER PARETI TRINCEA	0,022 m ²
FOSSO	0,616 m ²
RILEVATI	
RILEVATO PER PIATTAFORMA	0,032 m ²
RILEVATO PER SCARPATE	0,137 m ²
SOVRASTRUTTURA STRADALE	
MISTO STABILIZZATO	20,000 m ²

SEZIONE N.: 18
 QT. PROGETTO: 77,508
 DIST.PROG.: 520,000
 DIST.PREC.: 15,000
 DIST.SUCC.: 15,000

SCALA 1:200

QT.RIF. 55,688

DIST.PARZIALI TERRENO	25,00		30,00	
QUOTE TERRENO	-77,31	-77,35	-77,35	-77,41
QUOTE PROGETTO	77,31 76,91 76,91 77,31 77,74	77,51	77,51	77,24 76,84 76,84 77,24 77,41
DIST. PARZIALI PROGETTO	0,64	50,00		

SCAVI E BONIFICHE	
SCAVO PER PIATTAFORMA	15,968 m ²
SCAVO PER PARETI TRINCEA	0,035 m ²
FOSSO	0,652 m ²
RILEVATI	
RILEVATO PER SCARPATE	0,107 m ²
SOVRASTRUTTURA STRADALE	
MISTO STABILIZZATO	20,000 m ²

SEZIONE N.: 19
 QT. PROGETTO: 77,488
 DIST.PROG.: 535,000
 DIST.PREC.: 15,000
 DIST.SUCC.: 15,000

SCALA 1:200

QT.RIF. 55,368

DIST.PARZIALI TERRENO	25,00		30,00	
QUOTE TERRENO	- 77,34	- 77,38	- 77,44	- 77,44
QUOTE PROGETTO	77,34 76,94 77,34 77,72	77,49	77,22 76,82 77,22 77,44	
DIST. PARZIALI PROGETTO	0,57	50,00		

SCAVI E BONIFICHE	
SCAVO PER PIATTAFORMA	18,498 m ²
SCAVO PER PARETI TRINCEA	0,054 m ²
FOSSO	0,693 m ²
RILEVATI	
RILEVATO PER SCARPATE	0,080 m ²
SOVRASTRUTTURA STRADALE	
MISTO STABILIZZATO	20,000 m ²

SEZIONE N.: 20
 QT. PROGETTO: 77,468
 DIST.PROG.: 550,000
 DIST.PREC.: 15,000
 DIST.SUCC.: 15,000

SCALA 1:200

QT.RIF. 55,348

DIST.PARZIALI TERRENO		25,00		30,00	
QUOTE TERRENO	- 77,37		- 77,41		- 77,47
QUOTE PROGETTO	77,37 76,97 77,37 77,70		77,47		77,20 76,80 77,20 77,47
DIST. PARZIALI PROGETTO	0,49		50,00		

SCAVI E BONIFICHE	
SCAVO PER PIATTAFORMA	21,028 m ²
SCAVO PER PARETI TRINCEA	0,051 m ²
FOSSO	0,733 m ²
RILEVATI	
RILEVATO PER SCARPATE	0,057 m ²
SOVRASTRUTTURA STRADALE	
MISTO STABILIZZATO	20,000 m ²

SEZIONE N.: 21
 QT. PROGETTO: 77,448
 DIST.PROG.: 565,000
 DIST.PREC.: 15,000


SCALA 1:200

QT.RIF. 55,328

DIST.PARZIALI TERRENO	25,00		30,00	
QUOTE TERRENO	- 77,40		- 77,44	- 77,50
QUOTE PROGETTO	77,40 77,00 77,00 77,40 77,68		- 77,45	77,18 76,78 76,78 77,18 77,50
DIST. PARZIALI PROGETTO			50,00	

SCAVI E BONIFICHE	
FOSSO	0,480 m ²
RILEVATI	
RILEVATO PER SCARPATE	0,227 m ²

SEZIONE N.: 22
 QT. PROGETTO: 77,720
 DIST.SUCC.: 25,000

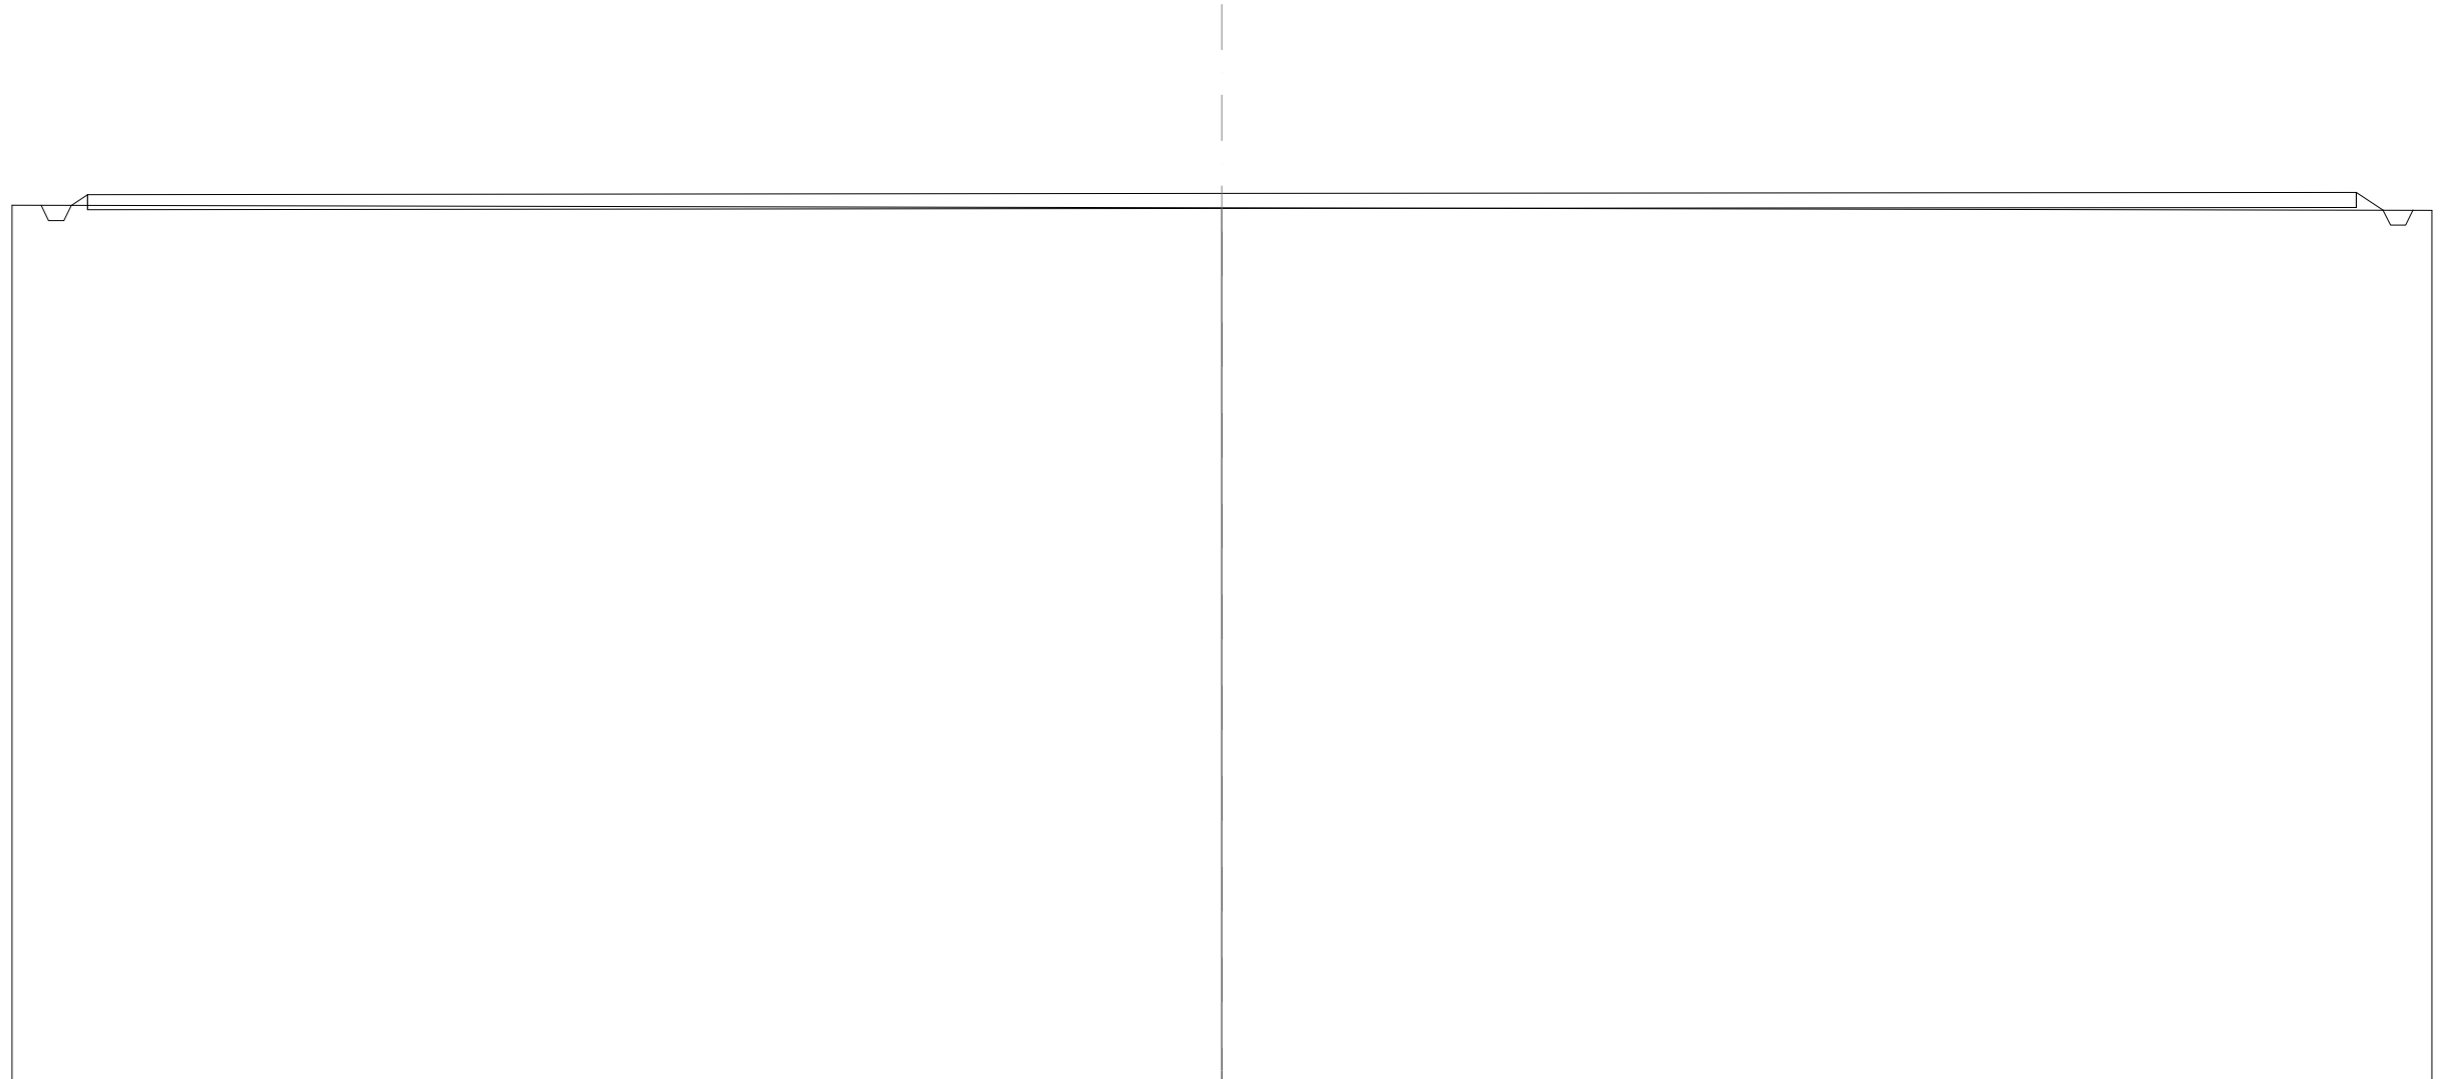


SCALA 1:200

QT.RIF. 54,215

DIST.PARZIALI TERRENO		32,00		32,00	
QUOTE TERRENO	-77,41		-77,34		-77,28
QUOTE PROGETTO	77,40	77,00	77,40	77,69	77,75
DIST. PARZIALI PROGETTO			60,00		0,71

SCAVI E BONIFICHE	
FOSSO	0,480 m ²
RILEVATI	
RILEVATO PER SCARPATE	0,062 m ²

SEZIONE N.: 23
 QT. PROGETTO: 77,577
 DIST.PREC.: 25,000
 DIST.SUCC.: 25,000

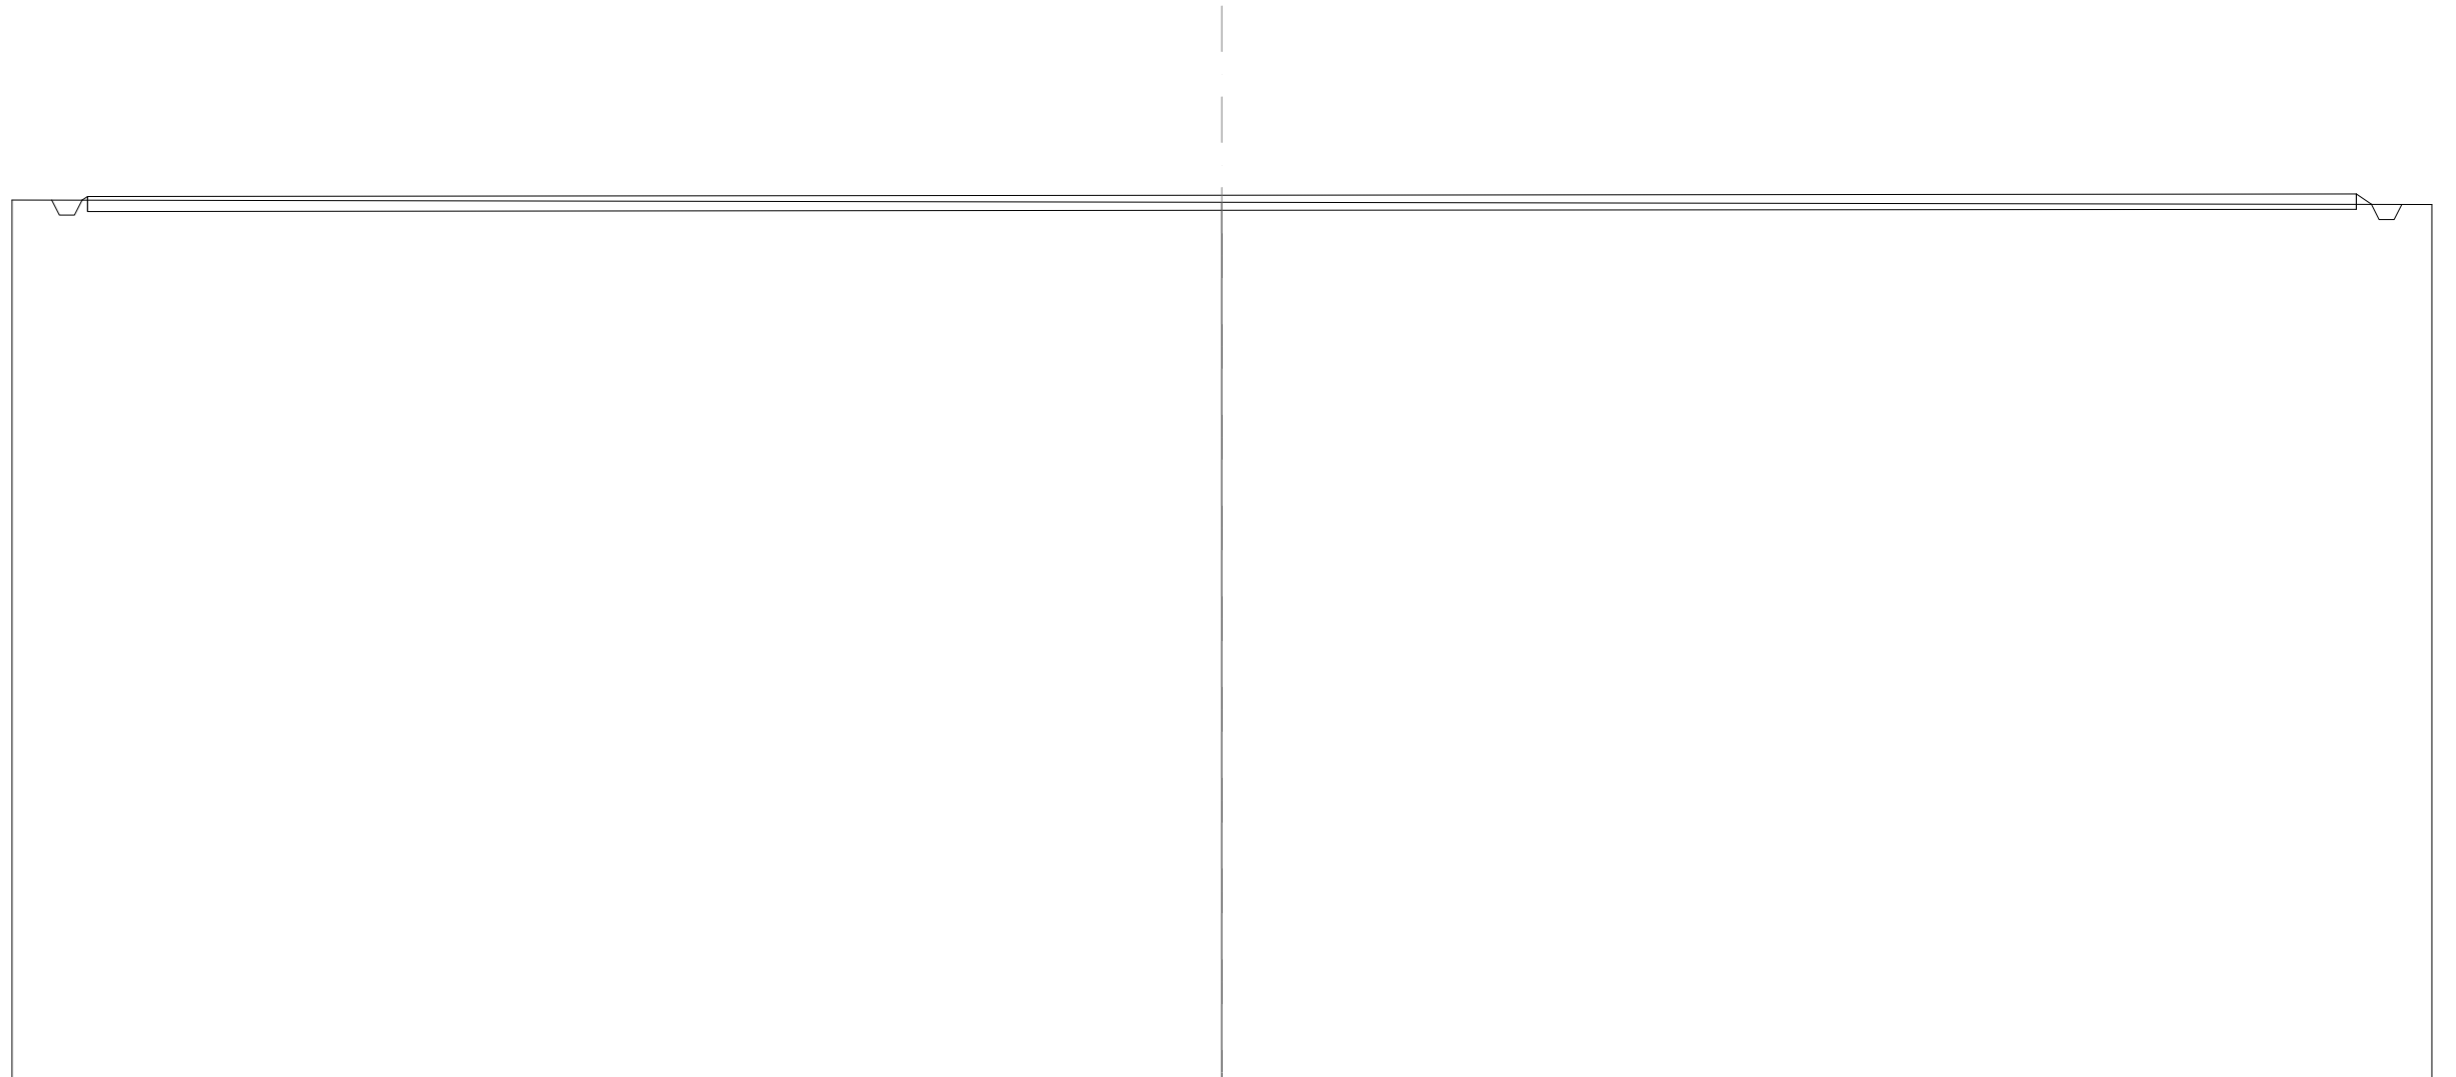


SCALA 1:200

QT.RIF. 54,172

DIST.PARZIALI TERRENO		32,00		32,00	
QUOTE TERRENO	-77,45		-77,39		-77,33
QUOTE PROGETTO	77,45 77,05 77,05 77,45 77,55		77,58		77,61 77,34 76,94 76,94 77,34
DIST. PARZIALI PROGETTO			60,00		

SCAVI E BONIFICHE	
SCAVO PER PARETI TRINCEA	0,006 m ²
FOSSO	0,553 m ²
RILEVATI	
RILEVATO PER SCARPATE	0,003 m ²

SEZIONE N.: 24
 QT. PROGETTO: 77,434
 DIST.PREC.: 25,000

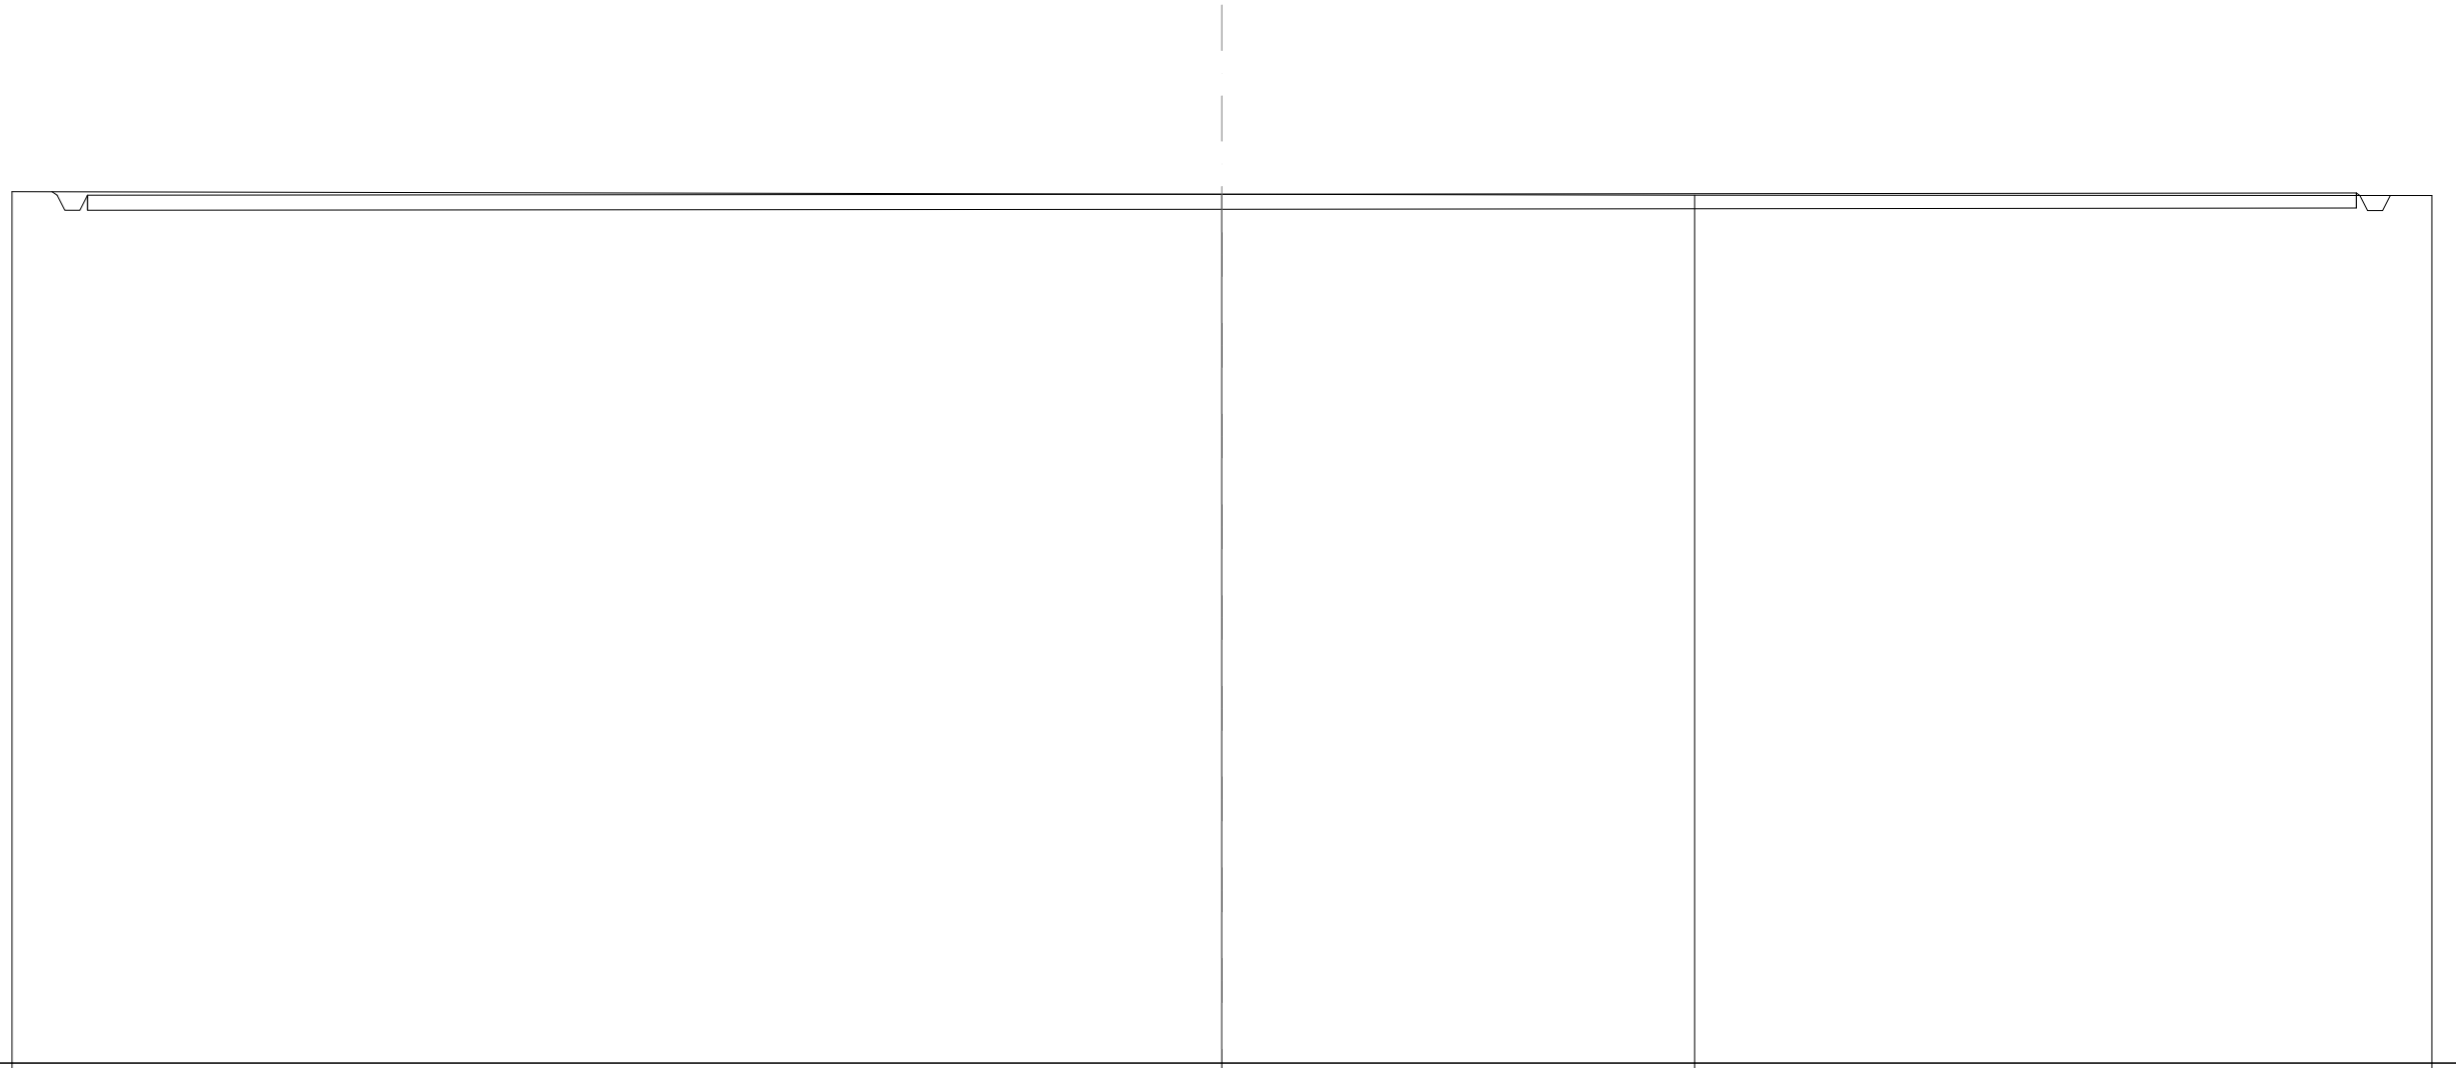

SCALA 1:200

QT.RIF. 54,449

DIST.PARZIALI TERRENO		32,00	12,50	19,50			
QUOTE TERRENO	-77,50		-77,43		-77,41		-77,40
QUOTE PROGETTO		77,50 77,40 77,00 77,40		77,43			77,46 77,40 77,00 77,40
DIST. PARZIALI PROGETTO			60,00				