

Comune di
Brindisi



REGIONE PUGLIA



Comune di
Mesagne (BR)



Committente:



E.ON CLIMATE & RENEWABLES ITALIA S.R.L.
via Andrea Doria, 41/G - 00192 Roma
P.IVA/C.F. 06400370968
pec: e.onclimateerenewablesitaliasrl@legalmail.it

Titolo del Progetto:

PARCO EOLICO "MONDONUOVO"

Documento:

PROGETTO DEFINITIVO

N° Documento:

PEMN - P10.11.bis

ID PROGETTO:	PEMN	DISCIPLINA:	P	TIPOLOGIA:		FORMATO:	A3
--------------	-------------	-------------	----------	------------	--	----------	-----------

Elaborato:

Sezioni trasversali pista montaggio gru M11

FOGLIO:		SCALA:	1:200	Nome file:	PEMN-P10.11.bis_Sezioni trasversali pista montaggio gru M11
---------	--	--------	--------------	------------	--

Progettazione:



Ing. Saverio Pagliuso

Ing. Claudio Coscarella

Ing. Mario Francesco Perri

Ing. Giorgio Salatino

Rev:	Data Revisione	Descrizione Revisione	Redatto	Controllato	Approvato
00	08/07/2019	PRIMA EMISSIONE	GEMSA	GEMSA	ECRI

SCAVI E BONIFICHE	
SCAVO PER PIATTAFORMA	1,871 m ²
SCAVO PER PARETI TRINCEA	0,007 m ²
SOVRASTRUTTURA STRADALE	
MISTO STABILIZZATO	1,600 m ²

SEZIONE N.: PMG1
 QT. PROGETTO: 74,400
 DIST.PROG.: 0,000
 DIST.SUCC.: 25,000

SCALA 1:200

QT.RIF. 51,441

QUOTE TERRENO	74,48	74,47	74,41
DIST.PARZIALI TERRENO	5,00	15,00	
QUOTE PROGETTO	74,47 74,40	74,40 74,46	
DIST. PARZIALI PROGETTO	4,00		

SCAVI E BONIFICHE	
SCAVO PER PIATTAFORMA	6,148 m ²
RILEVATI	
RILEVATO PER SCARPATE	0,001 m ²
SOVRASTRUTTURA STRADALE	
MISTO STABILIZZATO	6,400 m ²

SEZIONE N.: PMG2
 QT. PROGETTO: 74,209
 DIST.PROG.: 25,000
 DIST.PREC.: 25,000
 DIST.SUCC.: 25,000

SCALA 1:200

QT.RIF. 51,516


QUOTE TERRENO	74,22	74,21	74,17
DIST.PARZIALI TERRENO	5,00	15,00	
QUOTE PROGETTO	74,22 74,21	74,21	74,21 74,17
DIST. PARZIALI PROGETTO		16,00	

SCAVI E BONIFICHE	
SCAVO PER PIATTAFORMA	1,539 m ²
RILEVATI	
RILEVATO PER SCARPATE	0,001 m ²
SOVRASTRUTTURA STRADALE	
MISTO STABILIZZATO	1,600 m ²

SEZIONE N.: PMG3
 QT. PROGETTO: 74,019
 DIST.PROG.: 50,000
 DIST.PREC.: 25,000
 DIST.SUCC.: 34,741

SCALA 1:200

QT.RIF. 51,329

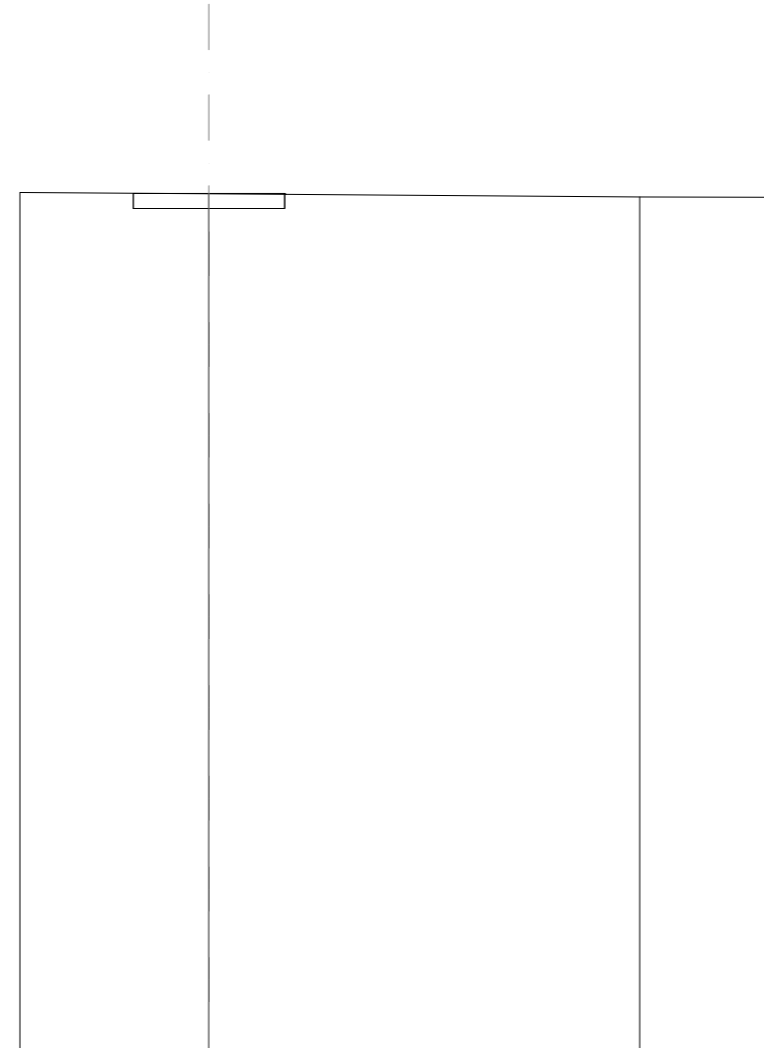

QUOTE TERRENO	74,04	74,00	73,92	73,91
DIST.PARZIALI TERRENO	5,00	11,40	3,60	
QUOTE PROGETTO	74,02 74,02	74,02 73,96		
DIST. PARZIALI PROGETTO		4,00		

SCAVI E BONIFICHE	
SCAVO PER PIATTAFORMA	1,600 m ²
SCAVO PER PARETI TRINCEA	0,000 m ²
RILEVATI	
RILEVATO PER SCARPATE	0,000 m ²
SOVRASTRUTTURA STRADALE	
MISTO STABILIZZATO	1,600 m ²

SEZIONE N.: PMG4
 QT. PROGETTO: 73,754
 DIST.PROG.: 84,741
 DIST.PREC.: 34,741

SCALA 1:200

QT.RIF. 51,372

QUOTE TERRENO	73,79	73,75	73,64
DIST.PARZIALI TERRENO	5,00	15,00	
QUOTE PROGETTO	73,77 73,75	73,75	73,75 73,74
DIST. PARZIALI PROGETTO		4,00	