

Comune di
Brindisi



REGIONE PUGLIA



Comune di
Mesagne (BR)



Committente:



E.ON CLIMATE & RENEWABLES ITALIA S.R.L.
via Andrea Doria, 41/G - 00192 Roma
P.IVA/C.F. 06400370968
pec: e.onclimateerenewablesitaliasrl@legalmail.it

Titolo del Progetto:

PARCO EOLICO "MONDONUOVO"

Documento:

PROGETTO DEFINITIVO

N° Documento:

PEMN - P10.13

ID PROGETTO:

PEMN

DISCIPLINA:

P

TIPOLOGIA:

FORMATO:

A4

Elaborato:

Sezioni trasversali nuovo tracciato NV02

FOGLIO:

SCALA:

1:200

Nome file:

PEMN-P10.13_Sezioni trasversali nuovo tracciato NV02

Progettazione:



Ing. Saverio Pagliuso

Ing. Claudio Coscarella


Ing. Mario Francesco Perri

Ing. Giorgio Salatino

Rev:	Data Revisione	Descrizione Revisione	Redatto	Controllato	Approvato
00	08/07/2019	PRIMA EMISSIONE	GEMSA	GEMSA	ECRI

SCAVI E BONIFICHE	
SCAVO PER PIATTAFORMA	0,718m ²
RILEVATI	
RILEVATO PER SCARPATE	0,076m ²
SOVRASTRUTTURA STRADALE	
MISTO STABILIZZATO	2,000m ²

SEZIONE N.: 1
 QT. PROGETTO: 69,203
 DIST.PROG.: 0,000
 DIST.SUCC.: 15,000

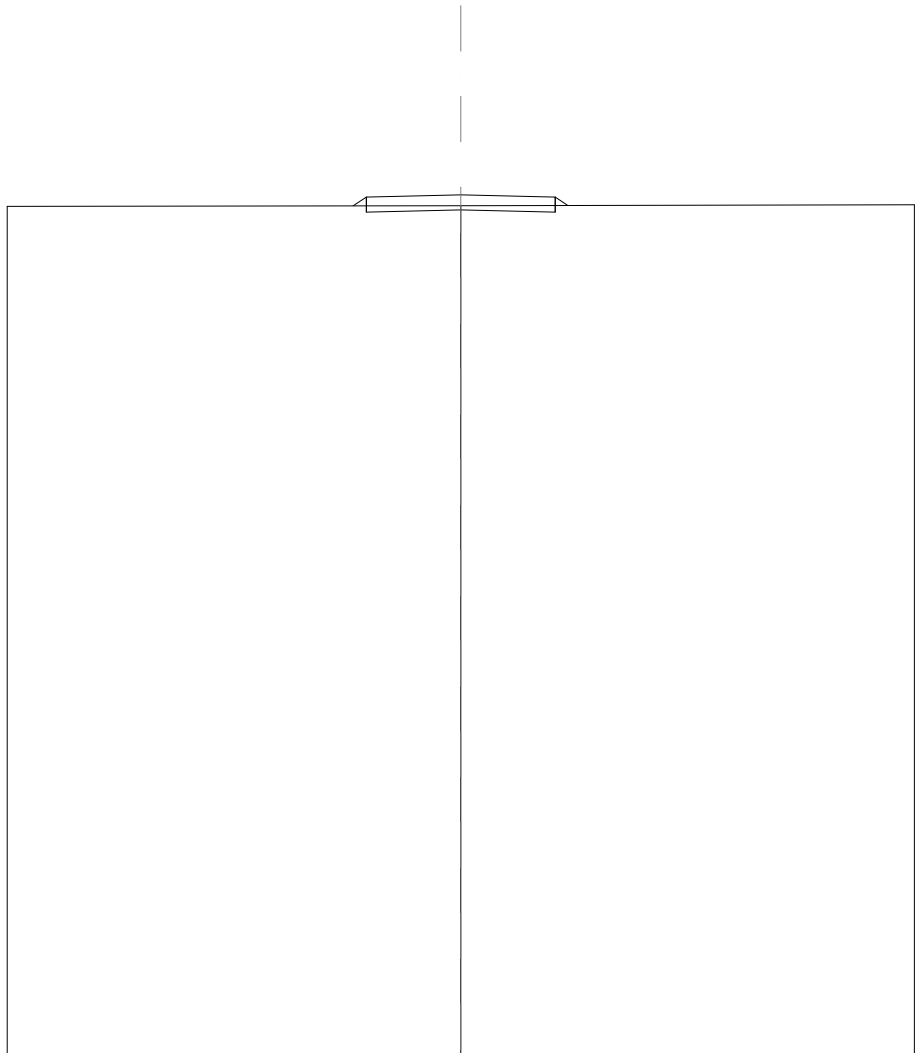

SCALA 1:200

QT.RIF. 46,471

QUOTE TERRENO	68,89	68,91	68,94
DIST.PARZIALI TERRENO	12,00	12,00	
QUOTE PROGETTO	68,91 69,14	69,20	69,14 68,92
DIST. PARZIALI PROGETTO		5,00	

SCAVI E BONIFICHE	
SCAVO PER PIATTAFORMA	1,504 m ²
RILEVATI	
RILEVATO PER SCARPATE	0,018 m ²
SOVRASTRUTTURA STRADALE	
MISTO STABILIZZATO	2,361 m ²

SEZIONE N.: 2
 QT. PROGETTO: 69,161
 DIST.PROG.: 15,000
 DIST.PREC.: 15,000
 DIST.SUCC.: 17,639


SCALA 1:200

QT.RIF. 46,418

QUOTE TERRENO	68,95		68,98		69,00
DIST.PARZIALI TERRENO		12,00		12,00	
QUOTE PROGETTO			68,97 69,10	69,16	69,08 68,98
DIST. PARZIALI PROGETTO				5,90	

SCAVI E BONIFICHE	
SCAVO PER PIATTAFORMA	6,002 m ²
SCAVO PER PARETI TRINCEA	0,002 m ²
RILEVATI	
RILEVATO PER SCARPATE	0,000 m ²
SOVRASTRUTTURA STRADALE	
MISTO STABILIZZATO	6,497 m ²

SEZIONE N.: 3
 QT. PROGETTO: 69,112
 DIST.PROG.: 32,639
 DIST.PREC.: 17,639
 DIST.SUCC.: 7,361

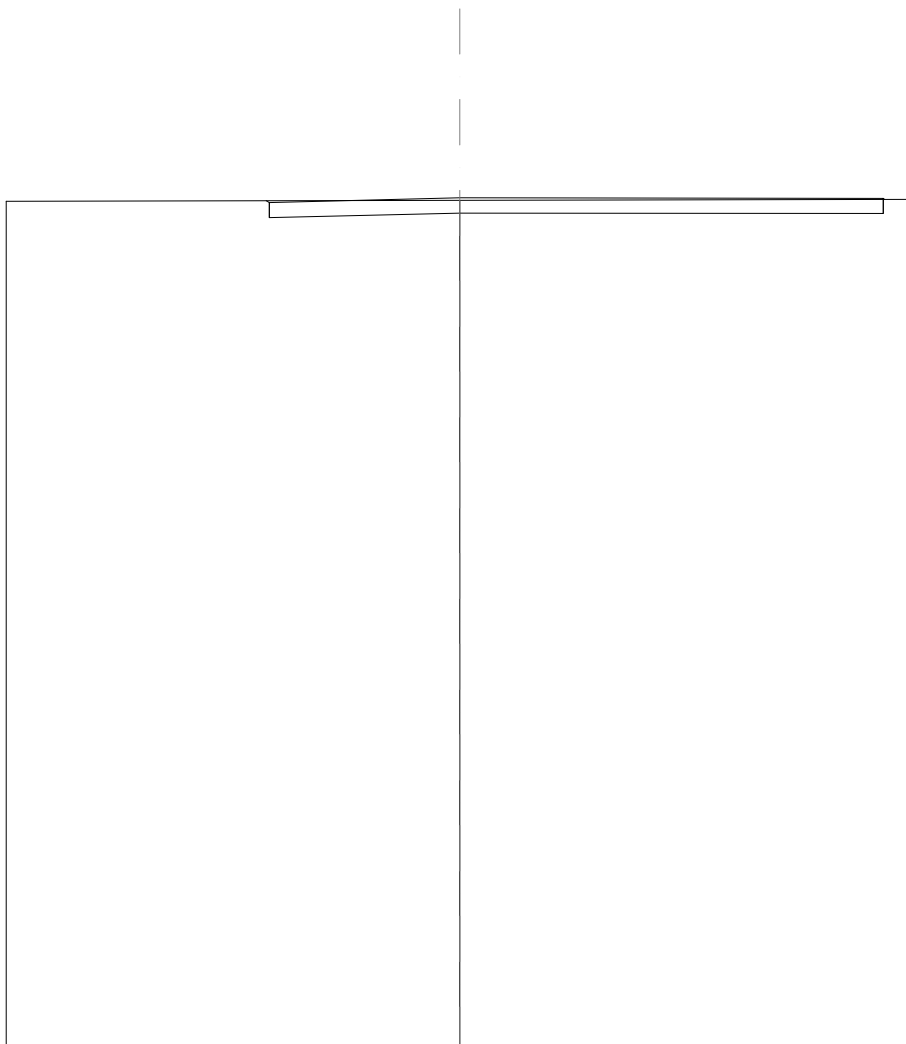

SCALA 1:200

QT.RIF. 46,649

QUOTE TERRENO	69,03	69,05	69,07
DIST.PARZIALI TERRENO	12,00	12,00	
QUOTE PROGETTO	69,04 68,99	69,11	69,10 69,07
DIST. PARZIALI PROGETTO		16,24	

SCAVI E BONIFICHE	
SCAVO PER PIATTAFORMA	3,363 m ²
SCAVO PER PARETI TRINCEA	0,000 m ²
SOVRASTRUTTURA STRADALE	
MISTO STABILIZZATO	3,359 m ²

SEZIONE N.: 4
 QT. PROGETTO: 69,092
 DIST.PROG.: 40,000
 DIST.PREC.: 7,361

SCALA 1:200

QT.RIF. 46,078

QUOTE TERRENO	69,06	69,08	69,11
DIST.PARZIALI TERRENO	12,00	12,00	
QUOTE PROGETTO	69,06 69,05	69,09	
DIST. PARZIALI PROGETTO			