

Comune di
Brindisi



REGIONE PUGLIA



Comune di
Mesagne (BR)



Committente:



E.ON CLIMATE & RENEWABLES ITALIA S.R.L.
via Andrea Doria, 41/G - 00192 Roma
P.IVA/C.F. 06400370968
pec: e.onclimateerenewablesitaliasrl@legalmail.it

Titolo del Progetto:

PARCO EOLICO "MONDONUOVO"

Documento:

PROGETTO DEFINITIVO

N° Documento:

PEMN - P11.01

ID PROGETTO:	PEMN	DISCIPLINA:	P	TIPOLOGIA:		FORMATO:	A3
--------------	-------------	-------------	----------	------------	--	----------	-----------

Elaborato:

Planimetria Particolareggiata area Sottostazione

FOGLIO:		SCALA:	Varie	Nome file:	PEMN-P11.01_Planimetria particolareggiata area Sottostazione
---------	--	--------	--------------	------------	---

Progettazione:



Ing. Saverio Pagliuso

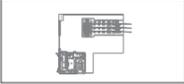
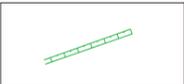
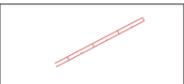
Ing. Claudio Coscarella

Ing. Mario Francesco Perri

Ing. Giorgio Salatino

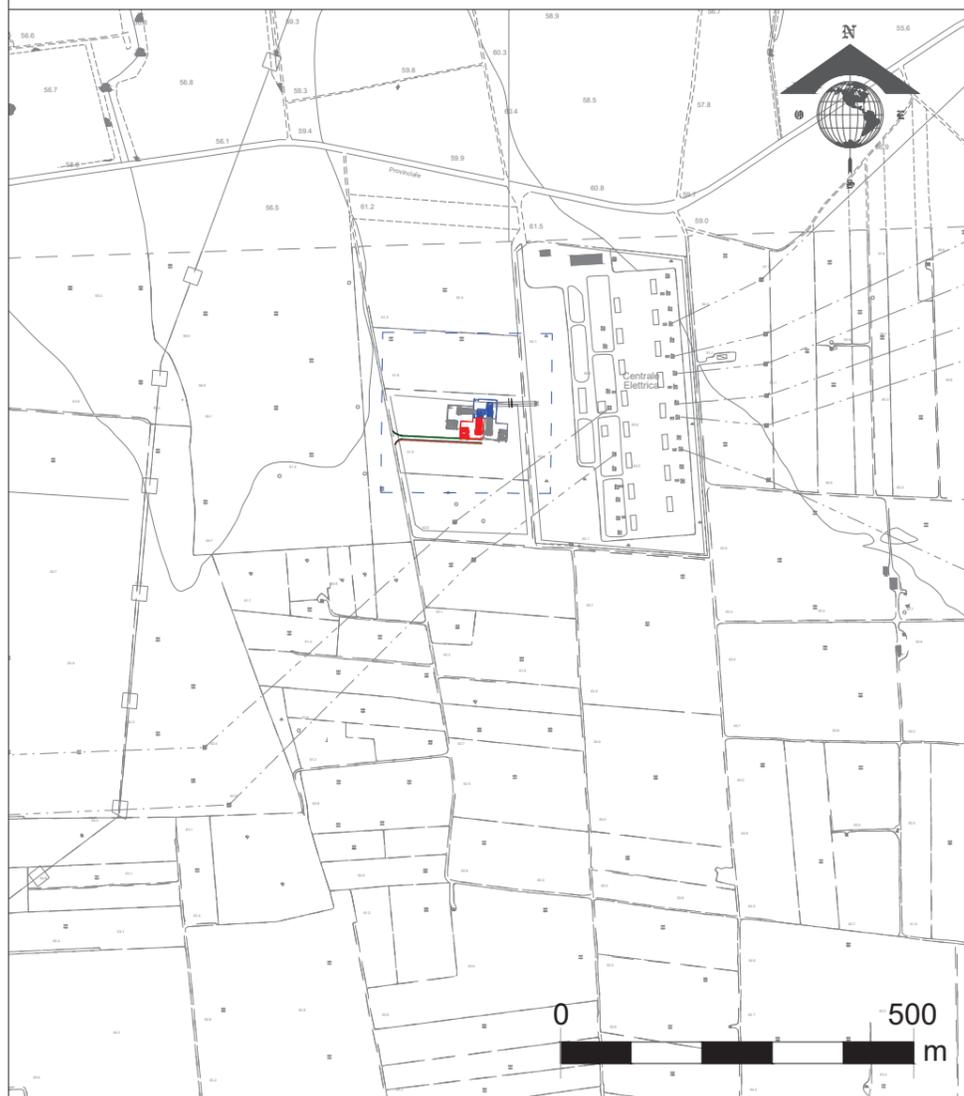
Rev:	Data Revisione	Descrizione Revisione	Redatto	Controllato	Approvato
00	08/07/2019	PRIMA EMISSIONE	GEMSA	GEMSA	ECRI

LEGENDA

-  **AREA DI INTERVENTO AEROGENERATORE**
-  **SOTTOSTAZIONE EON**
-  **SOTTOSTAZIONE DI CONDIVISIONE**
-  **SOTTOSTAZIONE ALTRI PRODUTTORI**
-  **NUOVA VIABILITA'**
-  **RILEVATI**
-  **SCAVI**

Base: Carta Tecnica Regionale Puglia - Scala 1:5.000

KEY-MAP - Scala 1:10.000



PLANIMETRIA PARTICOLAREGGIATA AREA SOTTOSTAZIONE - Scala 1:1.000

