

Comune di
Brindisi



REGIONE PUGLIA



Comune di
Mesagne (BR)



Committente:



E.ON CLIMATE & RENEWABLES ITALIA S.R.L.
via Andrea Doria, 41/G - 00192 Roma
P.IVA/C.F. 06400370968
pec: e.onclimateerenewablesitaliasrl@legalmail.it

Titolo del Progetto:

PARCO EOLICO "MONDONUOVO"

Documento:

PROGETTO DEFINITIVO

N° Documento:

PEMN - P11.03

ID PROGETTO:	PEMN	DISCIPLINA:	P	TIPOLOGIA:		FORMATO:	Vari
--------------	-------------	-------------	----------	------------	--	----------	-------------

Elaborato:

Sezioni trasversali area sottostazione

FOGLIO:		SCALA:	1:200	Nome file:	PEMN-P11.03_Sezioni trasversali area sottostazione
---------	--	--------	--------------	------------	---

Progettazione:



Ing. Saverio Pagliuso

Ing. Claudio Coscarella

Ing. Mario Francesco Perri

Ing. Giorgio Salatino

Rev:	Data Revisione	Descrizione Revisione	Redatto	Controllato	Approvato
00	08/07/2019	PRIMA EMISSIONE	GEMSA	GEMSA	ECRI

SCAVI E BONIFICHE	
SCAVO PER PIATTAFORMA	7,994 m ²
FOSSO	0,245 m ²
SOVRASTRUTTURA STRADALE	
MISTO STABILIZZATO	7,983 m ²

SEZIONE N.: 1
 QT. PROGETTO: 61,973
 DIST.PROG.: 0,000
 DIST.SUCC.: 40,000

SCALA 1:200

QT.RIF. 38,977

QUOTE TERRENO	61,97		61,97		61,98
DIST.PARZIALI TERRENO		15,00		12,00	
QUOTE PROGETTO		61,97 61,97		61,97	61,97 61,57 61,57 61,97 61,98
DIST. PARZIALI PROGETTO			19,96		

SCAVI E BONIFICHE	
SCAVO PER PIATTAFORMA	2,000 m ²
FOSSO	0,241 m ²
SOVRASTRUTTURA STRADALE	
MISTO STABILIZZATO	2,000 m ²

SEZIONE N.: 2
 QT. PROGETTO: 61,931
 DIST.PROG.: 40,000
 DIST.PREC.: 40,000
 DIST.SUCC.: 35,000

SCALA 1:200

QT.RIF. 38,934

QUOTE TERRENO	61,92		61,93		61,94
DIST.PARZIALI TERRENO		15,00		12,00	
QUOTE PROGETTO			61,93	61,93	61,93
DIST. PARZIALI PROGETTO			5,00		

SCAVI E BONIFICHE	
SCAVO PER PIATTAFORMA	2,001 m ²
FOSSO	0,241 m ²
SOVRASTRUTTURA STRADALE	
MISTO STABILIZZATO	2,000 m ²

SEZIONE N.: 3
 QT. PROGETTO: 62,027
 DIST.PROG.: 75,000
 DIST.PREC.: 35,000
 DIST.SUCC.: 25,000

SCALA 1:200

QT.RIF. 39,030


QUOTE TERRENO	62,02		62,03		62,03
DIST.PARZIALI TERRENO		15,00		12,00	
QUOTE PROGETTO			62,03	61,63	61,63
DIST. PARZIALI PROGETTO			5,00		

SCAVI E BONIFICHE	
SCAVO PER PIATTAFORMA	2,001 m ²
FOSSO	0,241 m ²
SOVRASTRUTTURA STRADALE	
MISTO STABILIZZATO	2,000 m ²

SEZIONE N.: 4
 QT. PROGETTO: 62,096
 DIST. PROG.: 100,000
 DIST. PREC.: 25,000
 DIST. SUCC.: 25,000

SCALA 1:200

QT.RIF. 39,099



QUOTE TERRENO	62,03	62,08	62,10	62,10
DIST. PARZIALI TERRENO	35,23	34,77	12,00	
QUOTE PROGETTO			62,10 62,10 61,70 61,70 62,10	
DIST. PARZIALI PROGETTO			5,00	

SCAVI E BONIFICHE	
SCAVO PER PIATTAFORMA	2,001 m ²
FOSSO	0,241 m ²
SOVRASTRUTTURA STRADALE	
MISTO STABILIZZATO	2,000 m ²

SEZIONE N.: 5
 QT. PROGETTO: 62,165
 DIST.PROG.: 125,000
 DIST.PREC.: 25,000

SCALA 1:200

QT.RIF. 39,168

QUOTE TERRENO	62,08	62,16	62,17	62,17
DIST.PARZIALI TERRENO	48,48	21,52	12,00	
QUOTE PROGETTO			62,16 62,17	62,17 61,77 61,77 62,17
DIST. PARZIALI PROGETTO			5,00	

SCALA 1:200

QT.RIF. 38,436

DIST.PARZIALI TERRENO		30,00		30,00	
QUOTE TERRENO	62,05		62,14		62,22
QUOTE PROGETTO					
DIST. PARZIALI PROGETTO					

SCALA 1:200

QT.RIF. 38,422

DIST.PARZIALI TERRENO		30,00		30,00	
QUOTE TERRENO	62,05		62,13		62,20
QUOTE PROGETTO					
DIST. PARZIALI PROGETTO					

SCALA 1:200

QT.RIF. 38,406

DIST.PARZIALI TERRENO		30,00		30,00	
QUOTE TERRENO	62,04		62,11		62,17
QUOTE PROGETTO					
DIST. PARZIALI PROGETTO					

SCALA 1:200

QT.RIF. 38,385

DIST.PARZIALI TERRENO		30,00		30,00	
QUOTE TERRENO	62,02		62,08		62,15
QUOTE PROGETTO					
DIST. PARZIALI PROGETTO					