

# M07

## F152\_008100

# M09

# M01

# M05

## F152\_009100


## F152\_008200

# M03

# M10

## F152\_009200

## F152\_009300

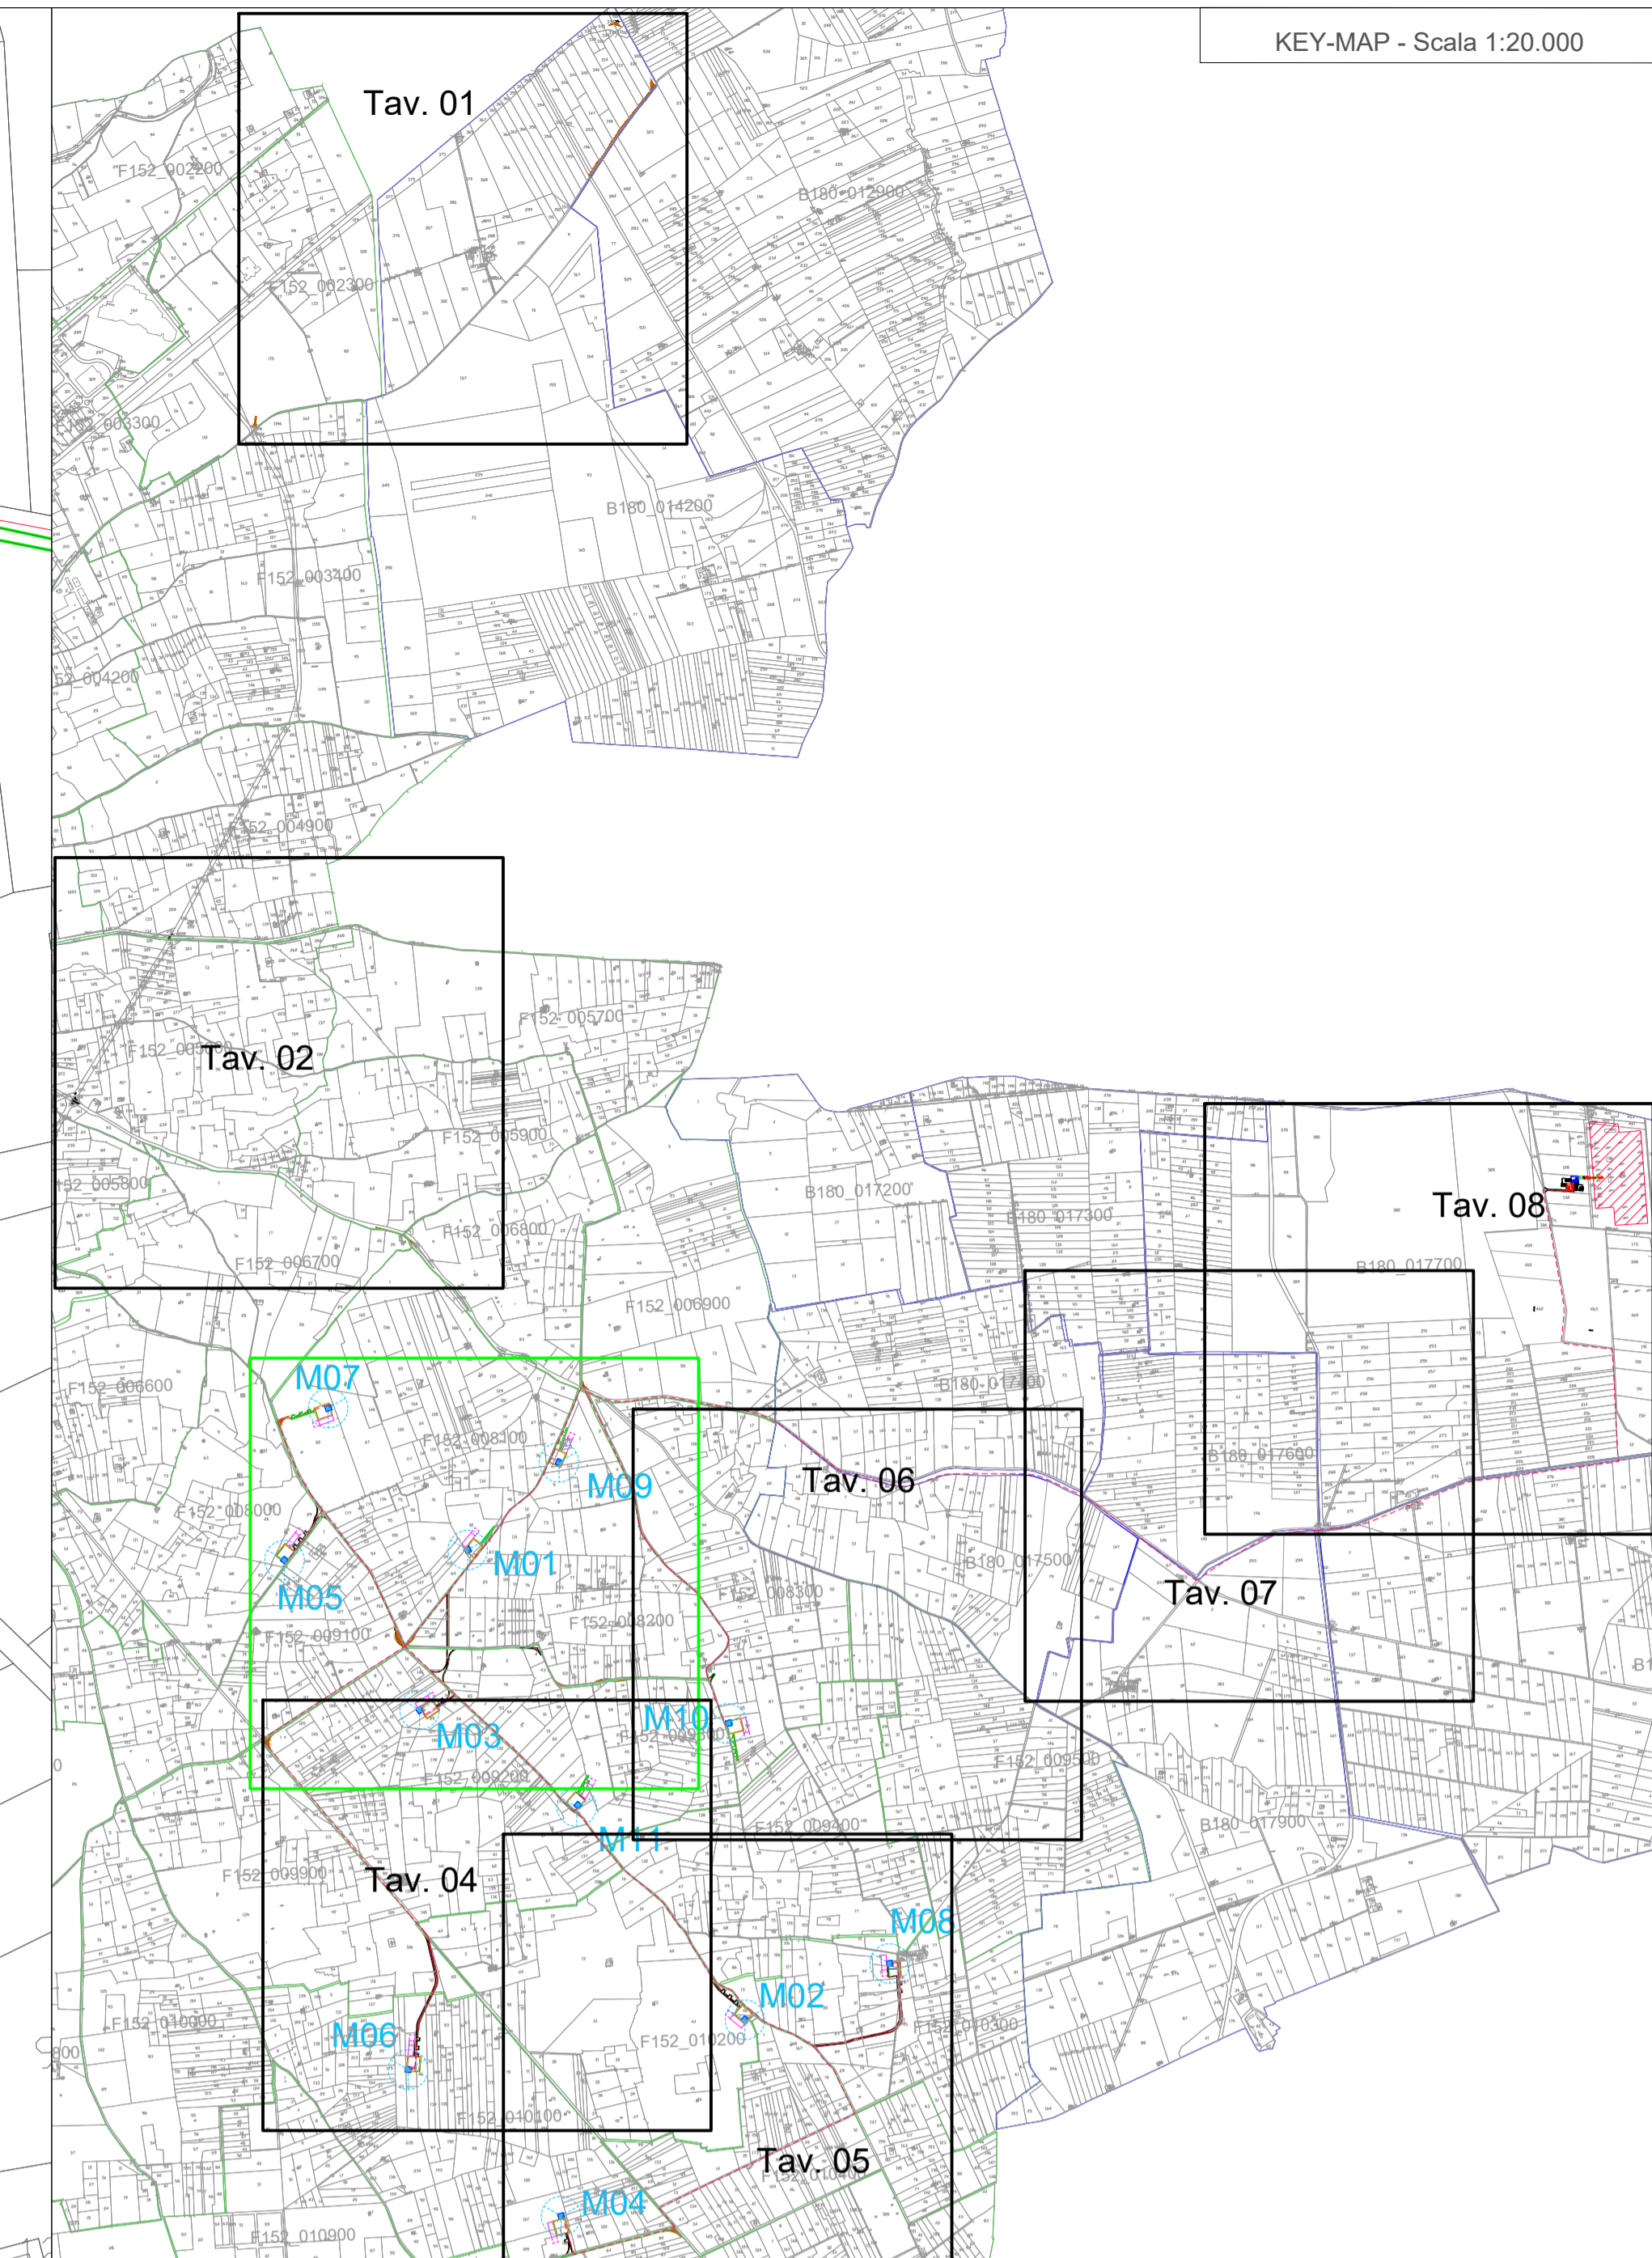

Codici Catastali  
 Comune di Brindisi: B180  
 Comune di Mesagne: F152

- LEGENDA**
- LIMITI FOGLI CATASTALI COMUNE DI MESAGNE
  - LIMITI FOGLI CATASTALI COMUNE DI BRINDISI
  - STAZIONE TERNA ESISTENTE "BRINDISI SUD"
  - TRACCIATO CAVIDOTTO
  - SOTTOSTAZIONE EON
  - SOTTOSTAZIONE DI CONDIVISIONE
  - SOTTOSTAZIONE ALTRI PRODUTTORI
  - AEROGENERATORI
  - PLINTO DI FONDAZIONE
  - PIAZZOLE DI MONTAGGIO
  - AREA TEMPORANEA DI STOCCAGGIO PALE
  - AREA PER MONTAGGIO GRU SOVRAPPONTE A STRADA D'ACCESSO
  - AREA TEMPORANEA PER MONTAGGIO GRU
  - NUOVA VIABILITA'
  - INTERVENTI DI ADEGUAMENTO DELLA VIABILITA' ESISTENTE
  - INTERVENTI DI ADEGUAMENTO SU VIABILITA' ESISTENTE CON SUCCESSIVO RIPRISTINO



Comittente: **e-on** E.ON CLIMATE & RENEWABLES ITALIA S.R.L.  
 via Andrea Doria, 41/G - 00192 Roma  
 P.IVA/C.F. 05400370968  
 pec: e.on@energie.renewablesitalia@legalmail.it

Titolo del Progetto: **PARCO EOLICO "MONDONUOVO"**

Documento: **PROGETTO DEFINITIVO** N° Documento: **PEMN - P12.03**

ID PROGETTO: **PEMN** DISCIPLINA: **P** TIPOLOGIA: **P** FORMATO: **1200x900**

Elaborato: **Planimetria catastale - Tav. 03**

FOGLIO: **PEMN-P12.03\_Planimetria catastale - Tav. 03** SCALA: **Varie** Nome file: **PEMN-P12.03\_Planimetria catastale - Tav. 03**

Progettazione:

- Ing. Saverio Pagliuso
- Ing. Claudio Coscarella
- Ing. Mario Francesco Perri
- Ing. Giorgio Salatino

Rev.	Data Revisione	Descrizione Revisione	Redatto	Controllato	Approvato
02	08/07/2019	PRIMA EMISSIONE	GEMSA	GEMSA	ECRI

