


Inquadramento della connessione alla Stazione Terna Scale: 1:8.000

- Legenda**
- Aerogeneratori
  - Cavidotto
  - Opere civili
  - Sottostazione
  - Stazione Terna

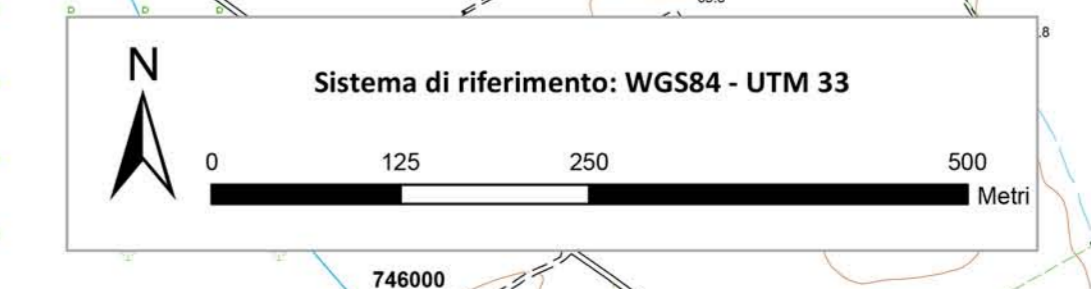

	REGIONE PUGLIA 	
<p>Comitente:  <b>E.ON CLIMATE &amp; RENEWABLES ITALIA S.R.L.</b>  <small>via Andrea Doria, 4163 - 00199 Roma  P.IVA/C.F. 0640370968  psc. e.onclimate.renewables@eolitali.com</small></p>		
<p>Foglio del Progetto: <b>PARCO EOLICO "MONDONUOVO"</b></p>		
<p>Documento: <b>PROGETTO DEFINITIVO</b></p>		<p>N° Documento: <b>PEMN-S01.04</b></p>
ID PROGETTO:	PEMN	DISCIPLINA: S
Elaborato:	TIPOLOGIA:	FORMATO: A0
<p><b>Inquadramento generale</b></p>		
FOLIO:	1	SCALA: 1:5000
Nome file: PEMN-S01_04_inquadramento generale		
<p>Progettazione:</p>		
		Ing. Saverio Pagliuso
		Ing. Giorgio Salatino
		Arch. Savino Martucci
		Geol. Giuseppe Masillo
Rev:	Data Revisione	Descrizione Revisione
01	28/07/2019	PRIMA EMISSIONE
		Redatto:
		Controllato:
		Approvato:
		ECR: