


Legenda

- Aerogeneratori
- Cavidotto
- Sottostazione
- Stazione Terna
- Limiti comunali

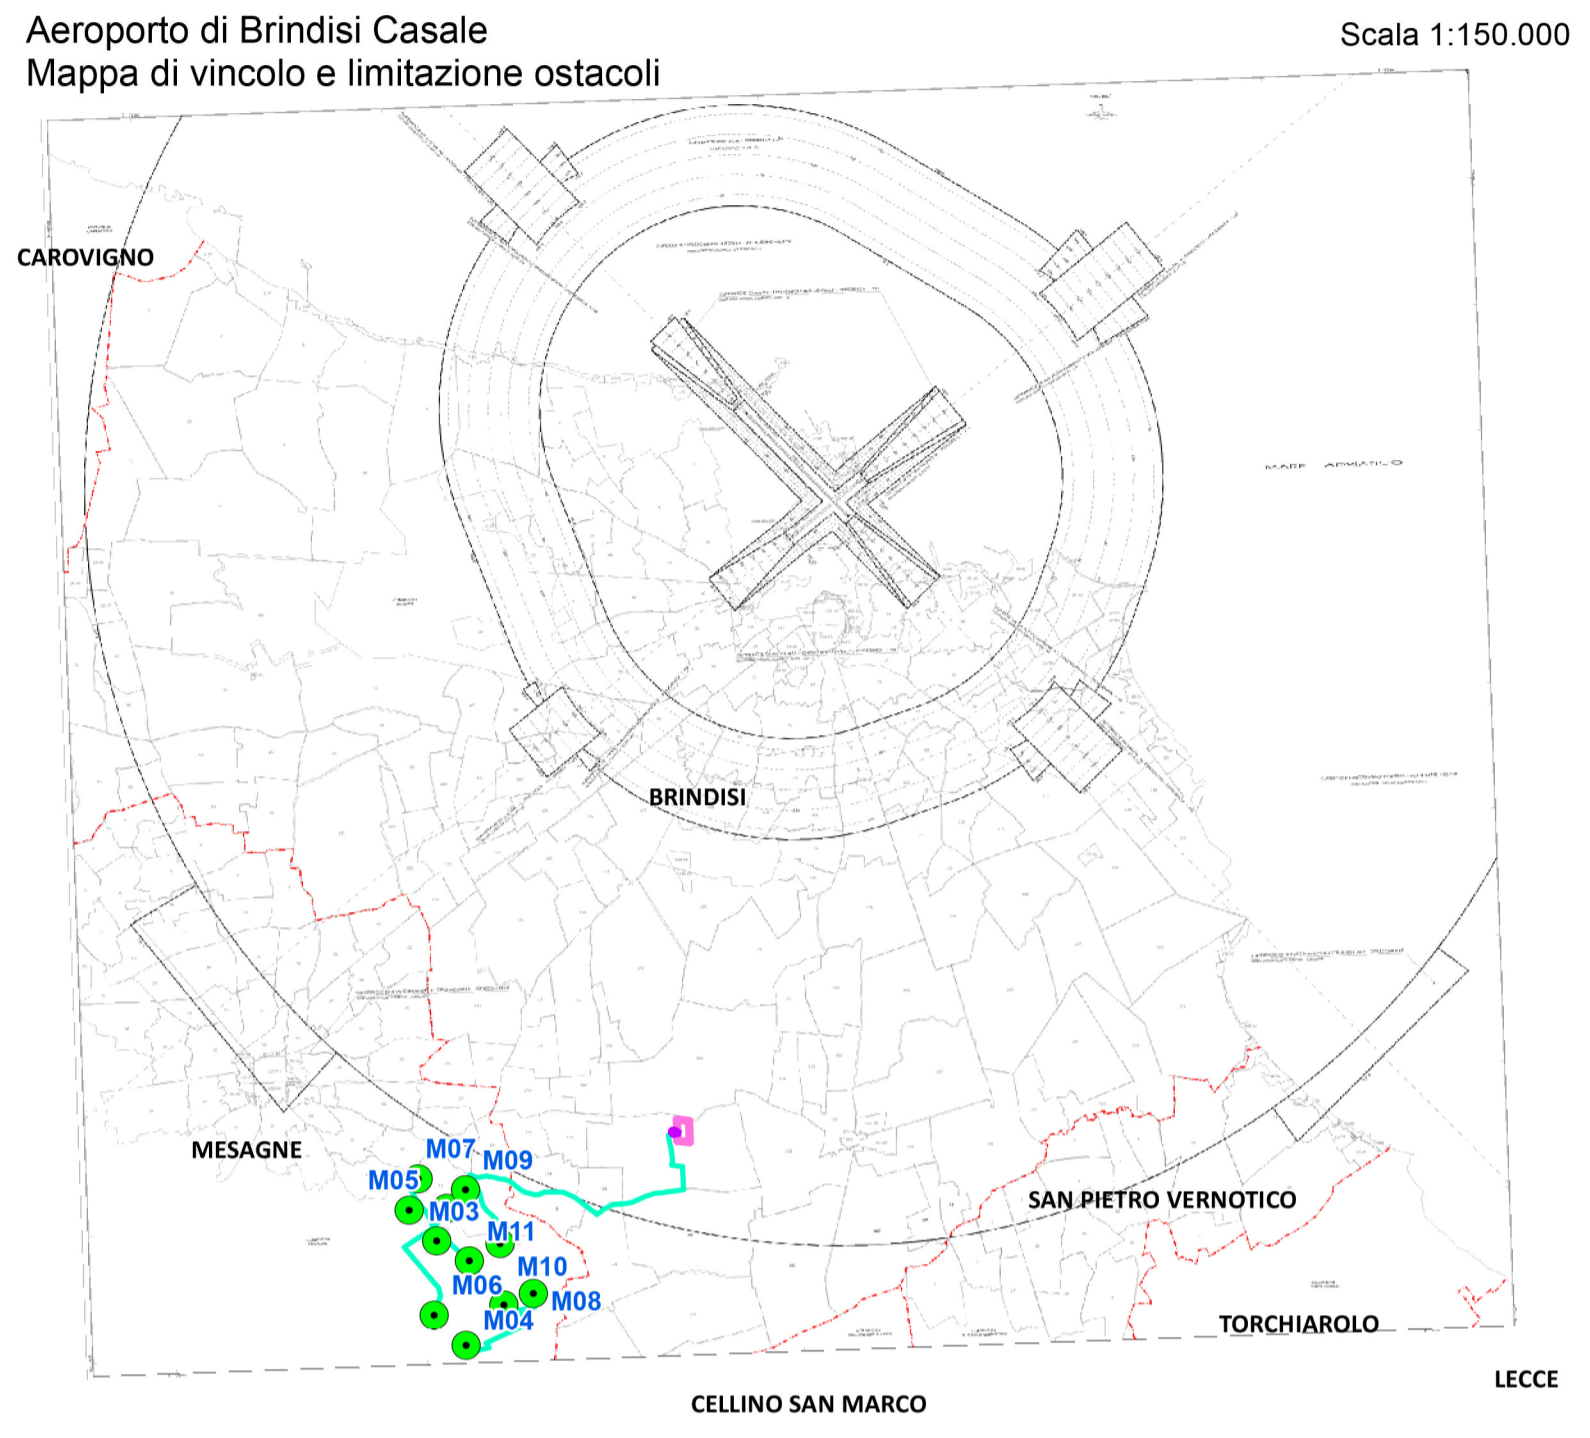

| | | | | | | | |
|--|--------------------------------------|---|---------|---|-----------|----------|----|
| Comune di Brindisi | REGIONE PUGLIA REGIONE PUGLIA | Comune di Mesagne (BR) | | | | | |
| Committente: e-on | | E.ON CLIMATE & RENEWABLES ITALIA S.R.L. via Andrea Doria, 41/G - 00192 Roma P.IVA/C.F. 06400370968 pec: e.onclimate renewablesitaliasrl@legalmail.it | | | | | |
| Titolo del Progetto: PARCO EOLICO "MONDONUOVO" | | | | | | | |
| Documento: PROGETTO DEFINITIVO | | N° Documento: PEMN-S01.16 | | | | | |
| ID PROGETTO: | PEMN | DISCIPLINA: | S | TIPOLOGIA: | | FORMATO: | A1 |
| Elaborato: Interferenza con le infrastrutture di volo | | | | | | | |
| FOGLIO: | 1 | SCALA: | 1:30000 | Nome file: PEMN-S01.16_Interferenza con le infrastrutture di volo | | | |
| Gemsa ENERGY GROUP | | Ing. Saverio Pagliuso Ing. Giorgio Salatino | | | | | |
| EKOTEK srl | | Arch. Savino Martucci Geol. Giuseppe Masillo | | | | | |
| Rev: | Data Revisione | Descrizione Revisione | Redatto | Controllato | Approvato | | |
| 00 | 08/07/2019 | PRIMA EMISSIONE | GEMSA | GEMSA | ECRI | | |
| | | | | | | | |
| | | | | | | | |