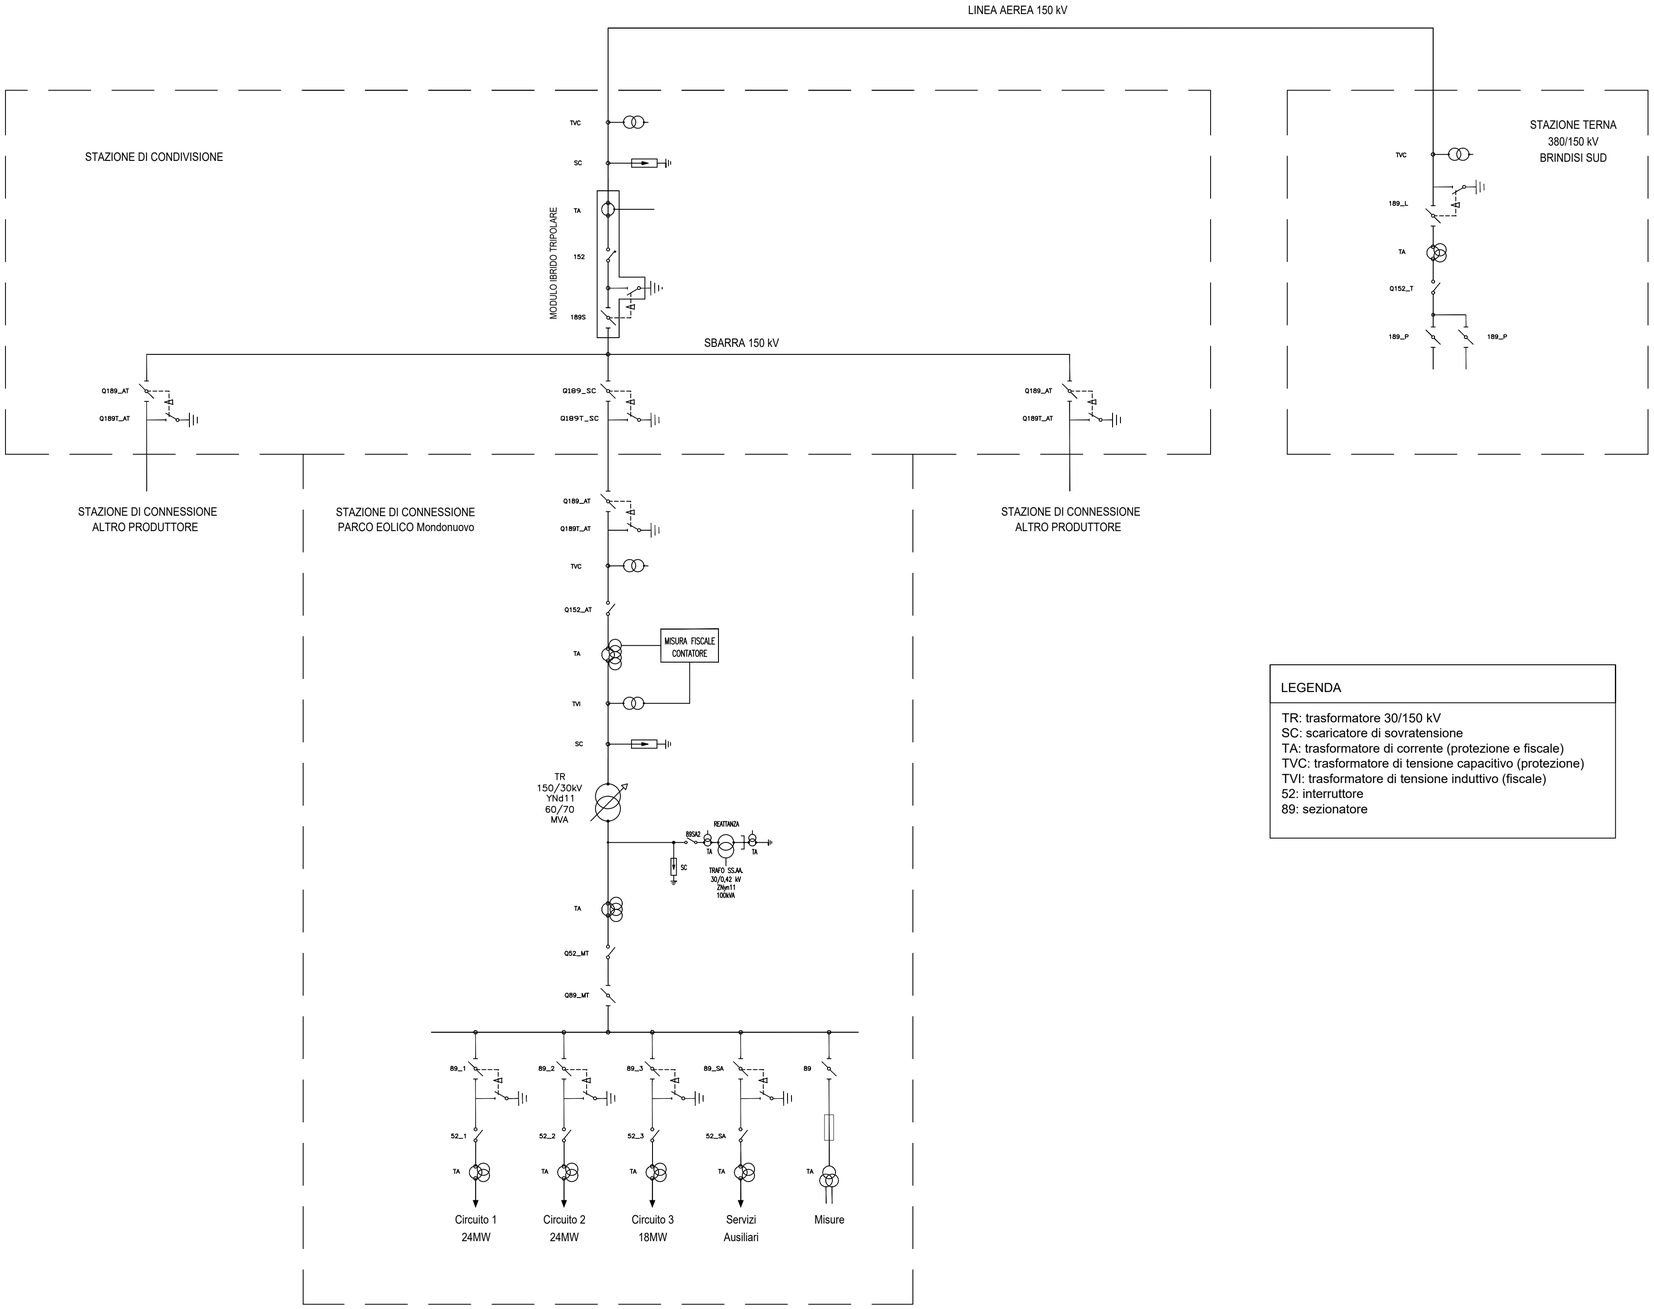

LEGENDA

TR: trasformatore 30/150 kV
SC: scaricatore di sovratensione
TA: trasformatore di corrente (protezione e fiscale)
TVC: trasformatore di tensione capacitivo (protezione)
TVI: trasformatore di tensione induttivo (fiscale)
52: interruttore
89: sezionatore

Comune di Brindisi | **REGIONE PUGLIA** | **Comune di Mesagne (BR)**

Committente:

e·on

E.ON CLIMATE & RENEWABLES ITALIA S.R.L.
via Andrea Doria, 41/G - 00192 Roma
P.IVA/C.F. 06400370968
pec: e.onclimateerenewablesitaliasrl@legalmail.it

Titolo del Progetto:

PARCO EOLICO "MONDONUOVO"

Documento:	N° Documento:
PROGETTO DEFINITIVO	**PEMN-E08**

ID PROGETTO:	PEMN	DISCIPLINA:	E	TIPOLOGIA:		FORMATO:	775X424

Elaborato:

Schema unifilare impianti utente e RTN

FOGLIO:		SCALA:	NA	Nomefile:	PEMN-E08_Schema unifilare impianti utente e RTN

Progettazione:

Gemsa ENERGY GROUP

Ing. Saverio Pagliuso

PAGLIUSO
SAVERIO
30.07.2019
17:27:38 UTC

Ing. Raffaele Ciotola

CIOTOLA RAFF.
2019.07.29 17:00:34
CN=CIOTOLA RAFFAELE
C=IT
O=NON PRESENTE
2.5.4.4=CIOTOLA
ORDINE DEGLI INGEGNERI
RSA/2048 bits

Rev:	Data Revisione	Descrizione Revisione	Redatto	Controllato	Approvato
00	08/07/2019	PRIMA EMISSIONE	GEMSA	GEMSA	ECRI