VISTA " LATO A"

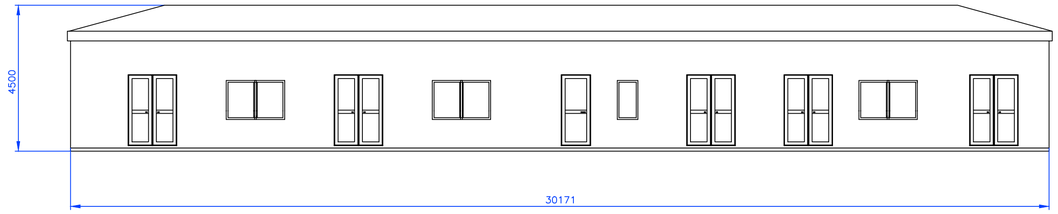

VISTA " LATO B"

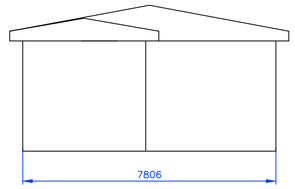

VISTA " LATO C"

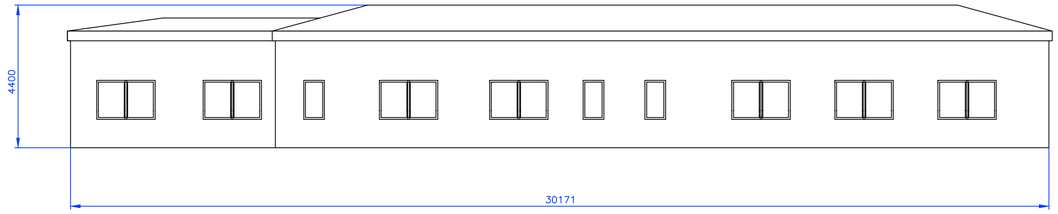

VISTA " LATO D"

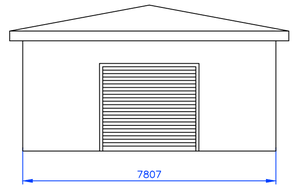

LATO "A"

LATO "B"

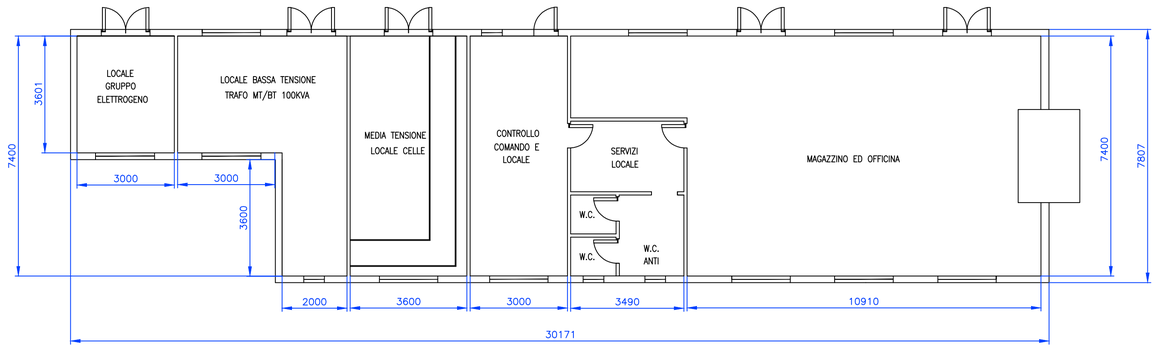

LATO "D"

LATO "C"

Comune di Brindisi

REGIONE PUGLIA

Comune di Mesagne (BR)

Committente:

E.ON CLIMATE & RENEWABLES ITALIA S.R.L.
via Andrea Doria, 41/G - 00192 Roma
P.IVA/C.F. 06400370968
pec: e.onclimateerenewablesitaliasrl@legalmail.it

Titolo del Progetto:

PARCO EOLICO "MONDONUOVO"

Documento:		N° Documento:	
PROGETTO DEFINITIVO		**PEMN-E16**	
ID PROGETTO: **PEMN**	DISCIPLINA: **E**	TIPOLOGIA:	FORMATO: **A1**

Elaborato:

Edificio SET

FOGLIO:		SCALA: **1:100**	Nomefile: **PEMN-E16_Edificio SET**

Progettazione:

Ing. Saverio Pagliuso

CIOTOLA RAFF.
2019.07.30 13:51:00
CN=CIOTOLA RAFFAELE
C=IT
O=NON PRESENTE
2.5.4.4=CIOTOLA
RSA/2048 bits

Ing. Raffaele Ciotola

PAGLIUSO SAVERIO
30.07.2019
16:38:06 UTC

Rev:	Data Revisione	Descrizione Revisione	Redatto	Controllato	Approvato
00	08/07/2019	PRIMA EMISSIONE	GEMSA	GEMSA	ECRI