



# NUOVO PONTE SUL RIO PISCINAS AL KM 64+650 – CARATTERISTICHE DELL'OPERA D'ARTE


PIANTA Scala 1:200

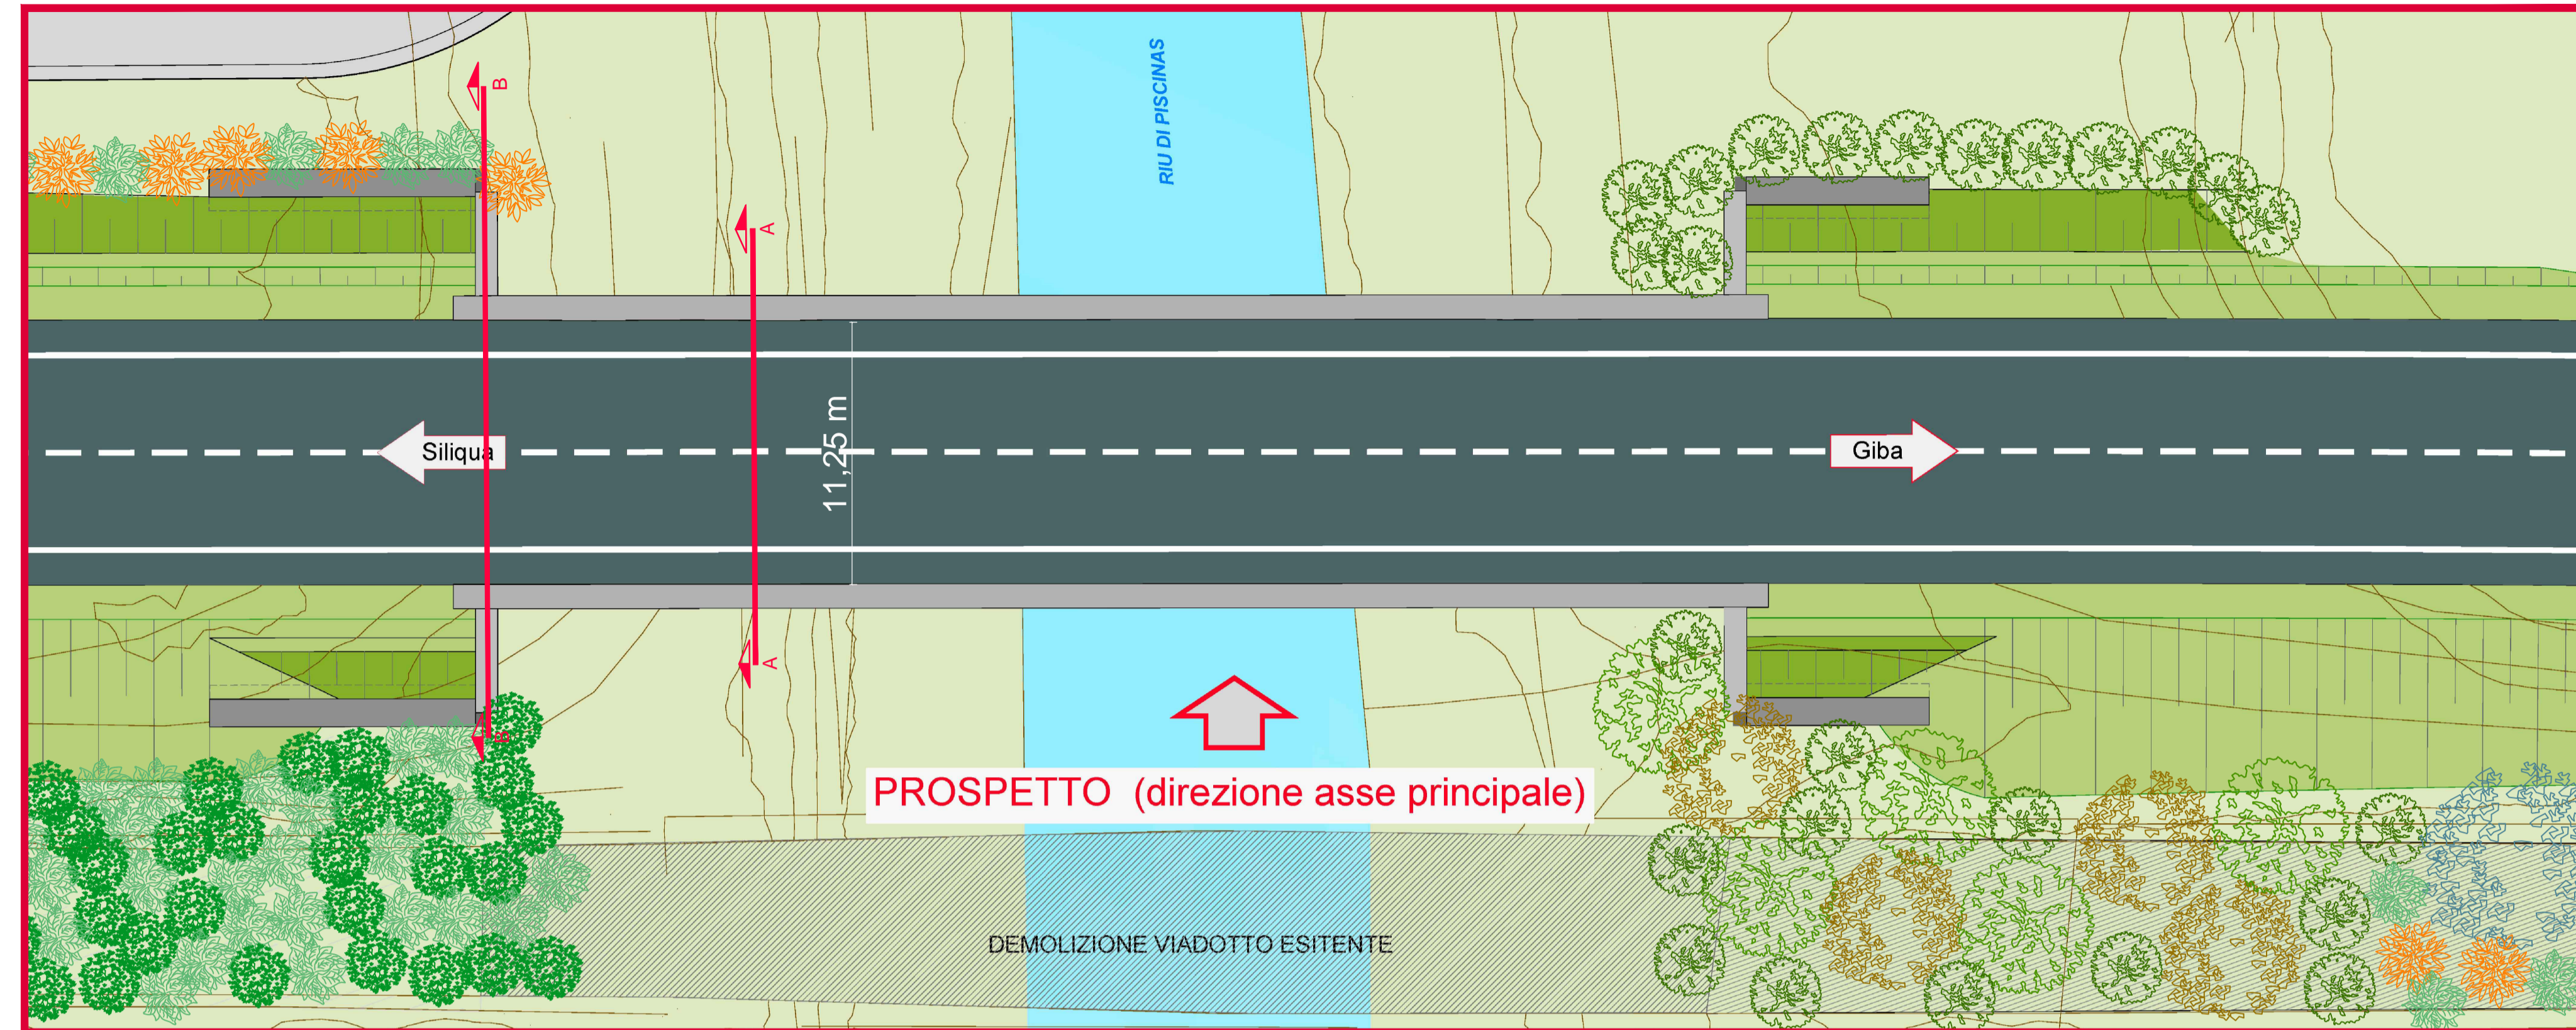

PROSPETTO Scala 1:200

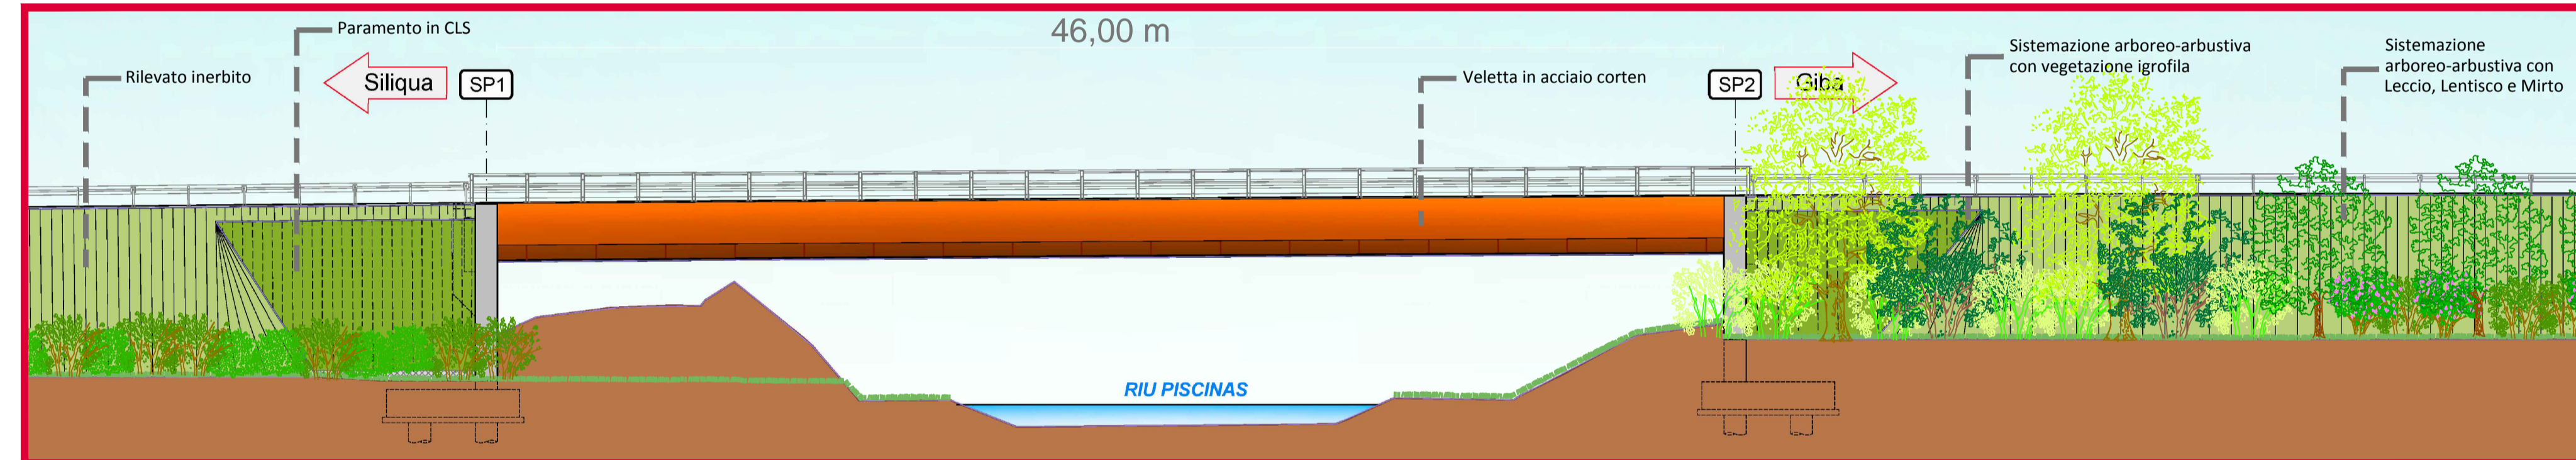


SEZIONE TRASVERSALE B-B Scala 1:50

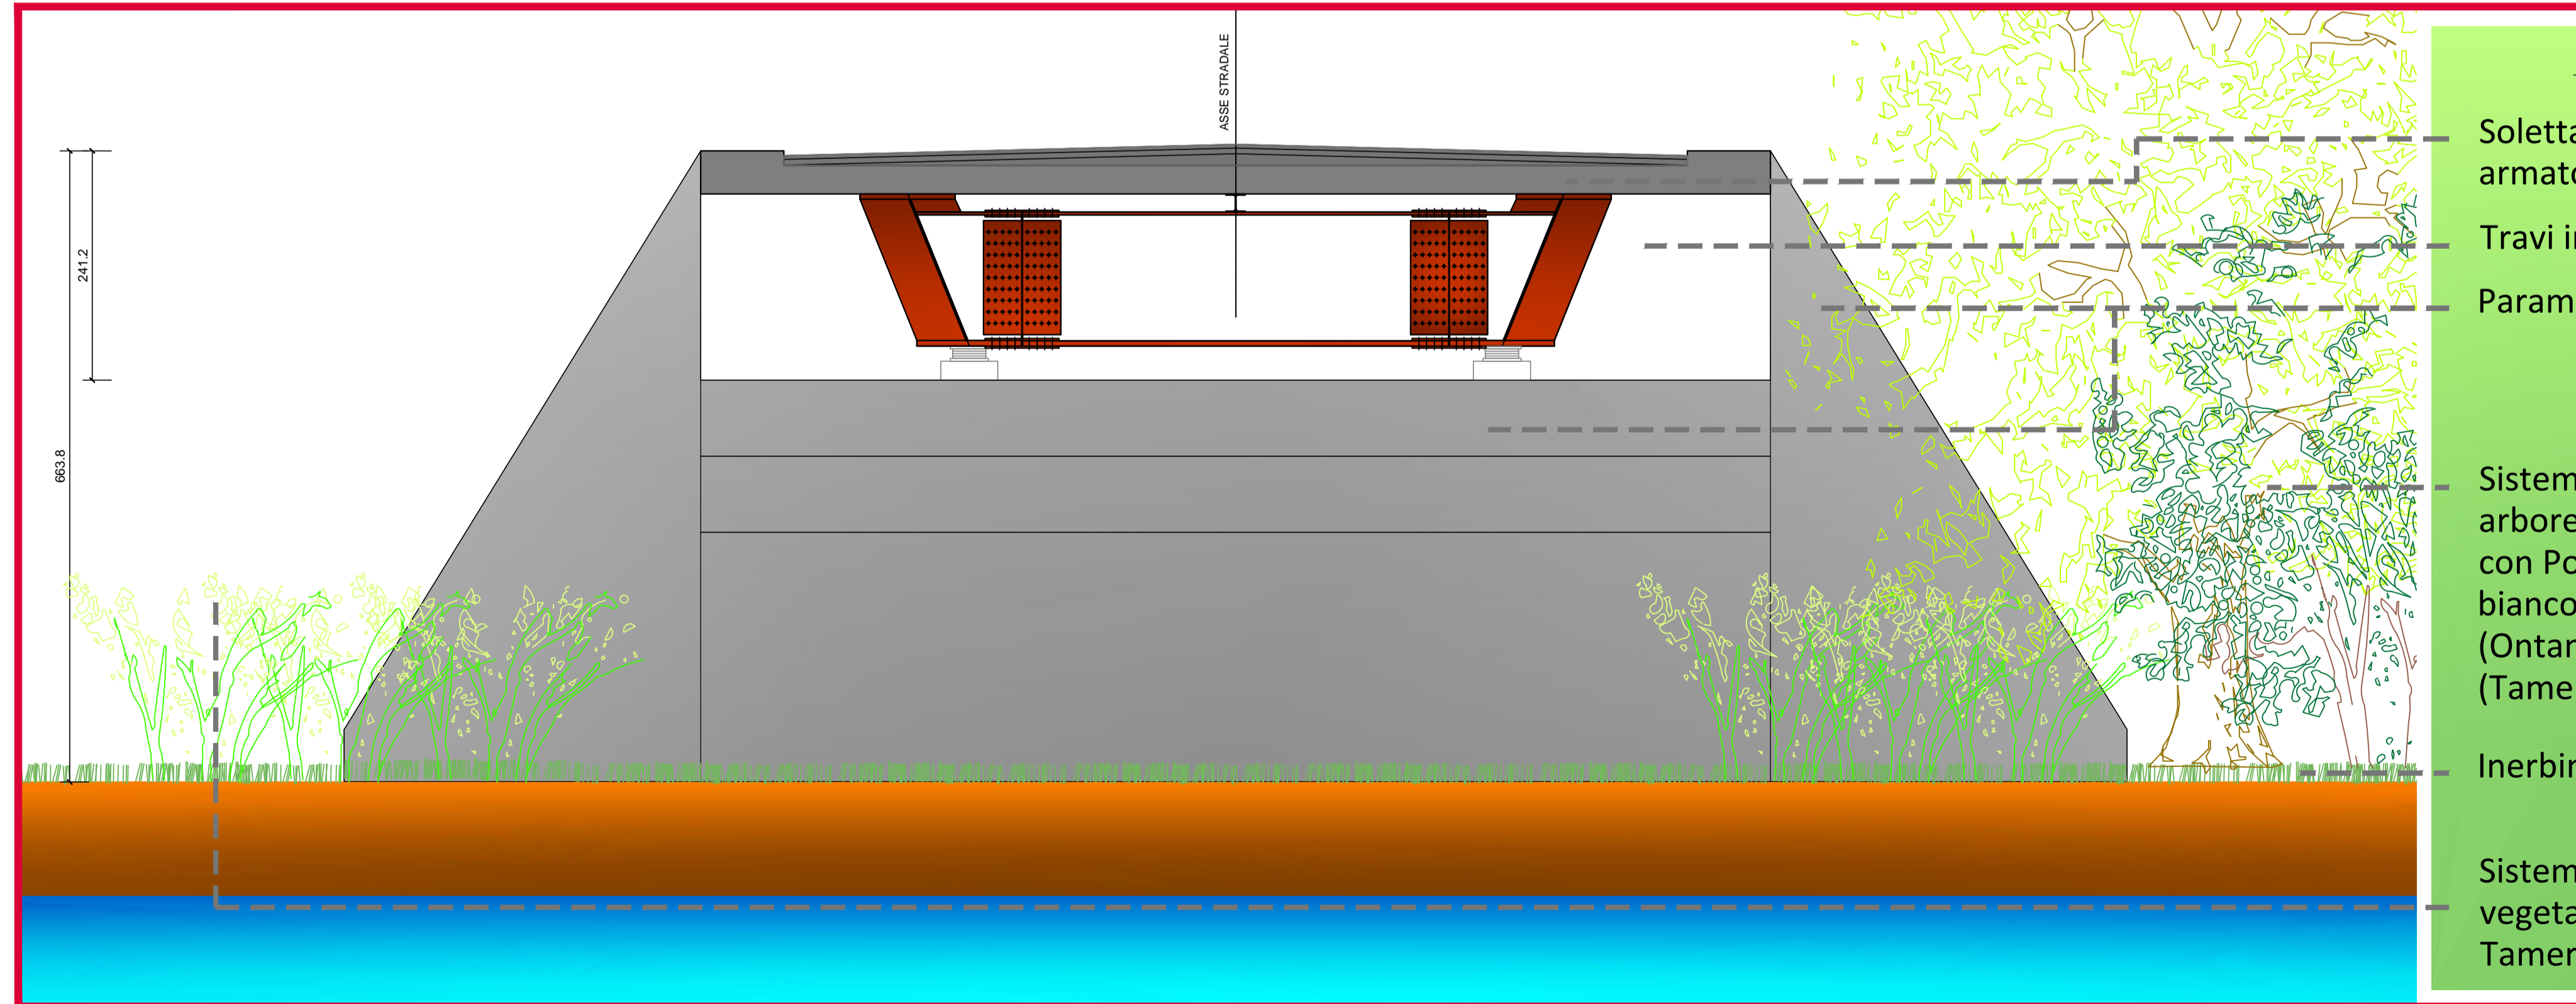


- MATERIALI**
- Soletta in calcestruzzo armato ordinario
  - Travi in acciaio Corten
  - Paramenti in cls
  - Sistemazione arboreo-arbustiva igrofila con *Populus alba* (Pioppo bianco), *Alnus glutinosa* (Ontano) e *Tamarix gallica* (Tamerice)
  - Inerbimenti
  - Sistemazione a verde con vegetazione igrofila con *Tamarix gallica* (Tamerice)

INQUADRAMENTO SU CTR Scala 1:5.000

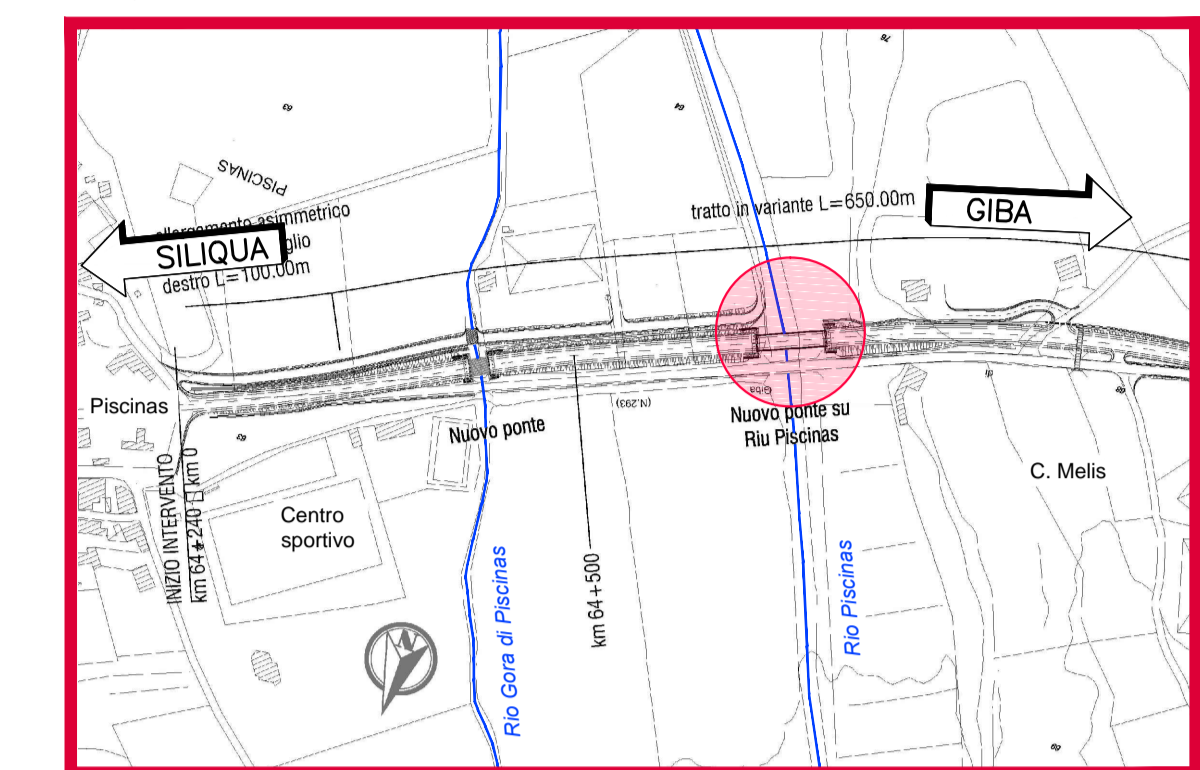

SEZIONE TRASVERSALE A-A Scala 1:50

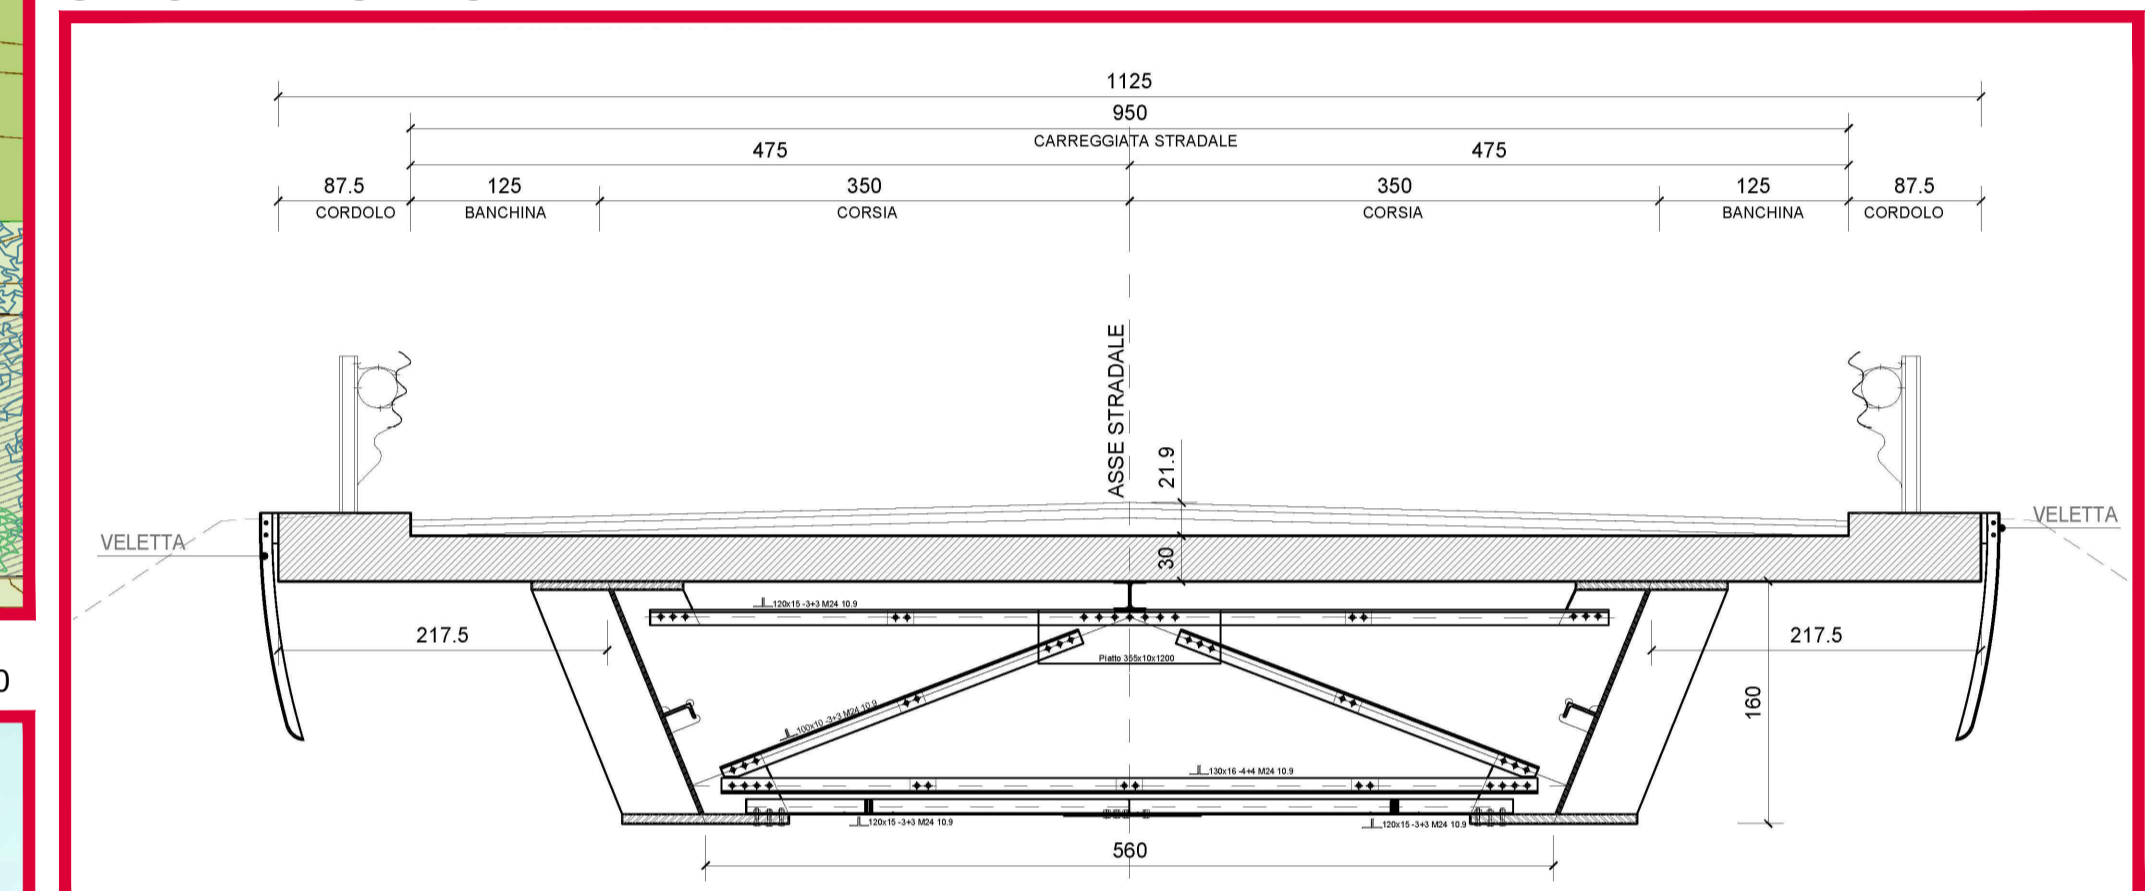

**anas** Anas SpA  
Direzione Progettazione e Realizzazione Lavori

PIANO SULCIS - S.S. 195 "SULCITANA" - INTERVENTI DI ADEGUAMENTO STRADA DI COLLEGAMENTO S. GIOVANNI SUERGIU-GIBA DAL KM 91+100 AL KM 94+600; S.S. 293 "DI GIBA" - MESSA IN SICUREZZA STRADA GIBA-NUXIS DAL KM 60+100 AL KM 63+700 E DAL KM 64+200 AL KM 65+500

PROGETTO DEFINITIVO

IMPRESA ESECUTRICE:	IL RESPONSABILE DEL PROCEDIMENTO:
Delta Lavori S.p.A.	Dott. Ing. Edoardo Antonio Quattrone Responsabile Tecnico Nuove Costruzioni Compartimento Territoriale Sardegna Area Compartmentale Cagliari Via Biasi, 27 09131 - CAGLIARI

PROGETTISTI:

**POLITECNICA**  
INGEGNERIA E ARCHITETTURA  
Il Presidente del C.d.A.  
Ing. Francesca Federzoni

Il Direttore Tecnico	Progettista responsabile dell'integrazione fra le varie prestazioni specialistiche. Progettazione classe e categoria V/2Z. Coordinatore Sicurezza in fase di progetto.	Responsabile geologia	Progettazione strutture o parti di strutture in c.a., classe e categoria S.03	Progettazione fondazioni speciali, classe e categoria S.05
Ing. Francesco Frassinetti	Ing. Marcello Marcone	Dott. Geol. Pietro Accolti Gil	Ing. Andrea Lucarelli	Ing. Fabio Camorani

STUDIO PRELIMINARE AMBIENTALE  
S.S. 293 - Nuovo Ponte sul Rio Piscinas al km 64+650  
Caratteristiche dell'opera d'arte

NOME FILE:	T02 IA00 AMB CT64_A	REVISIONE:	FORMATO:	SCALA:
CODICE ELABORATO	T02 IA00 AMB CT64	A	A1	varie