




Proiezione laterale
Capannone "Copriscopri" chiuso

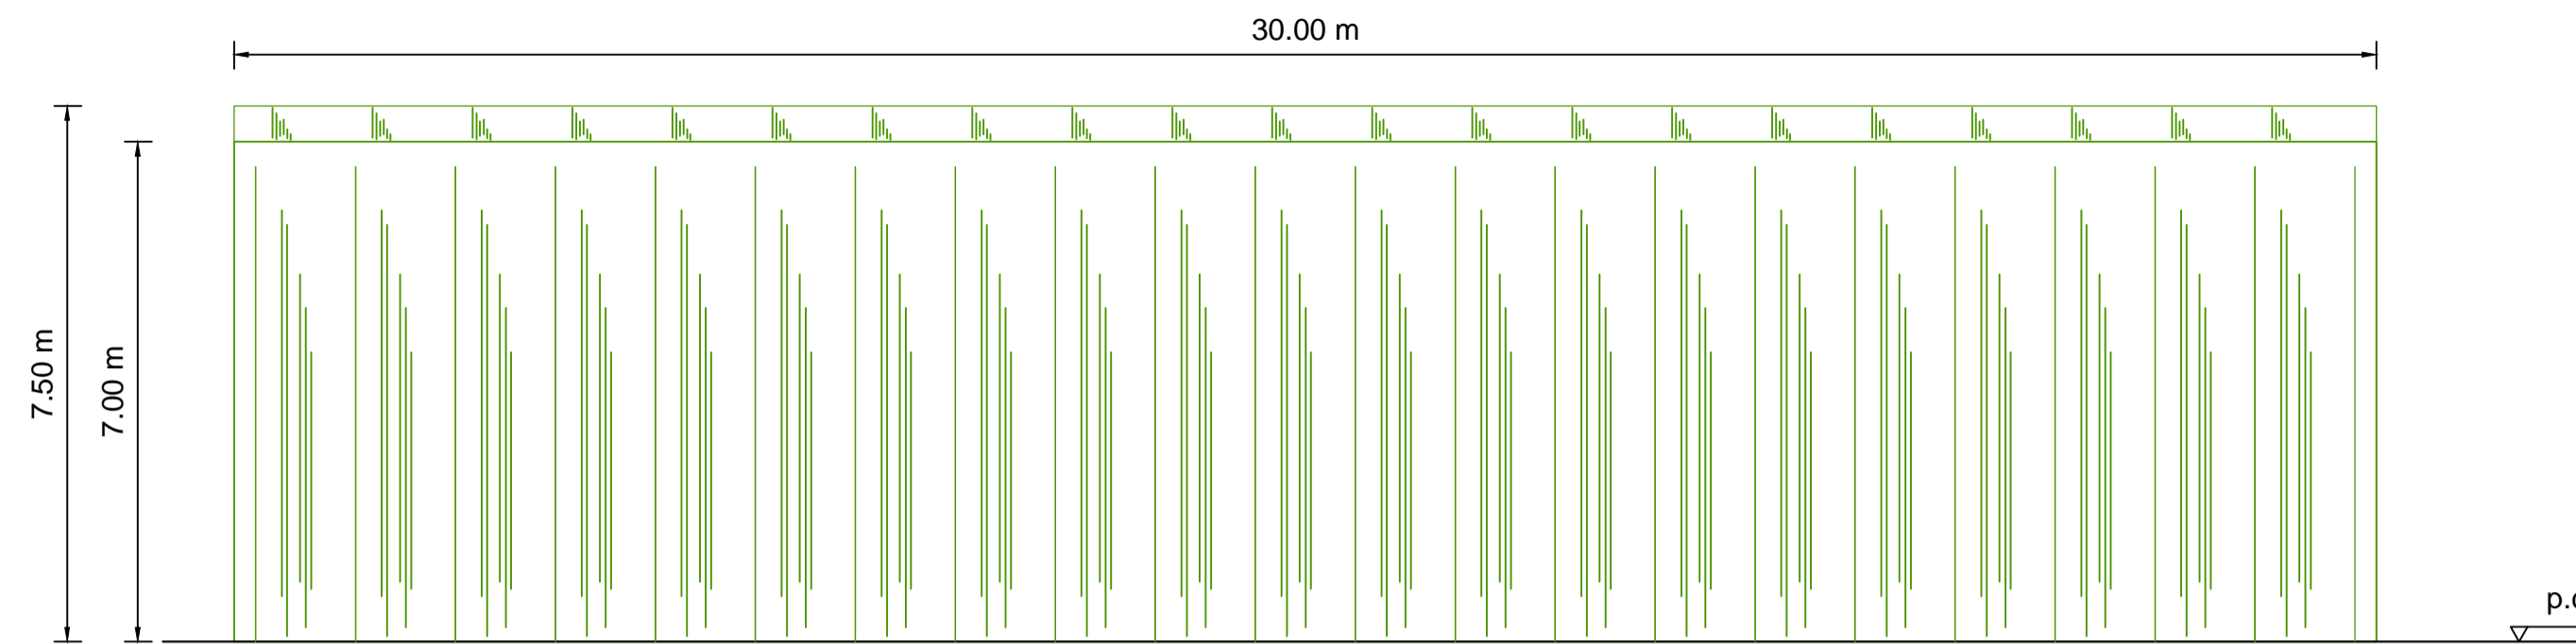


Proiezione laterale Capannone "Copriscopri"

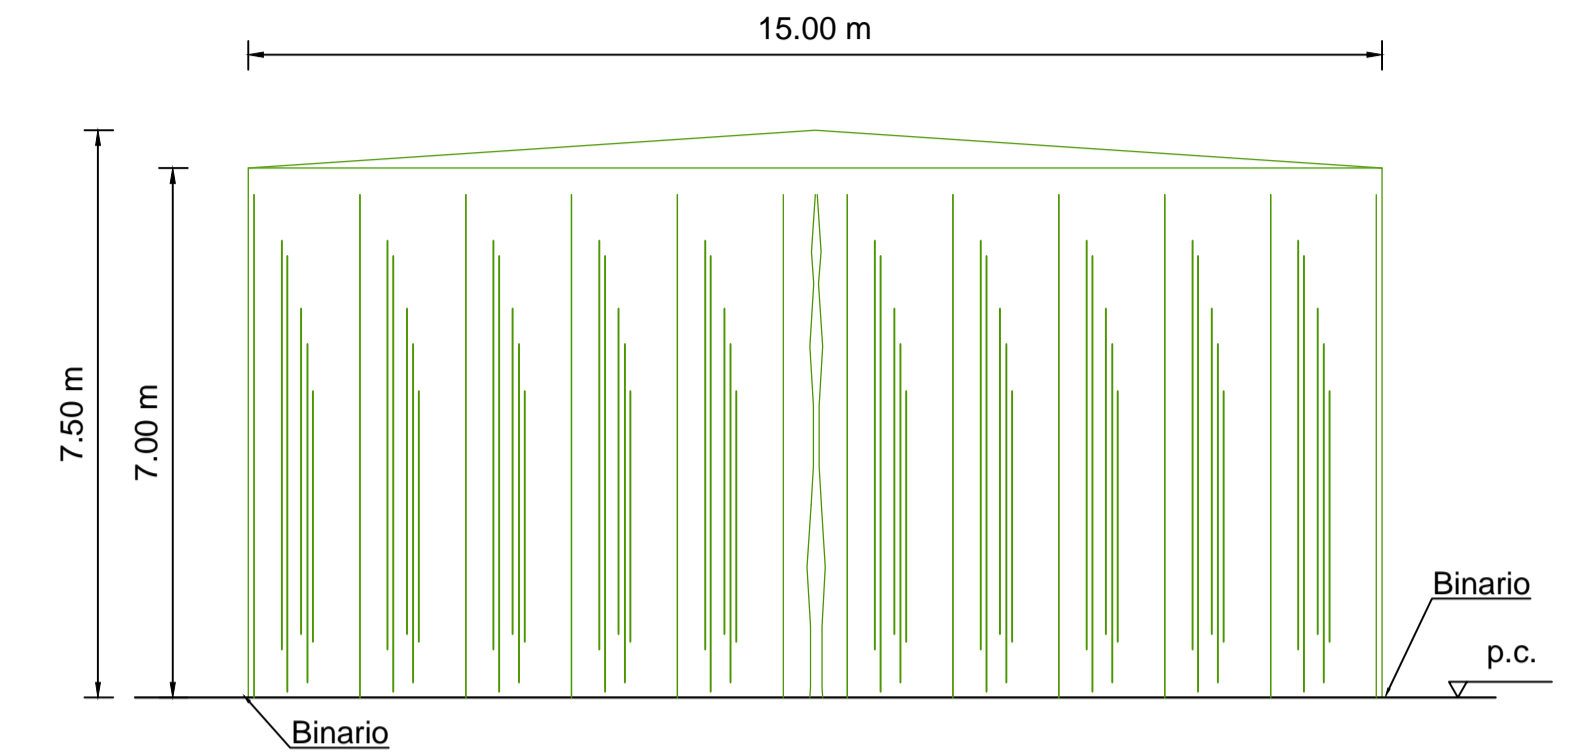

Proiezione frontale Capannone "Copriscopri"

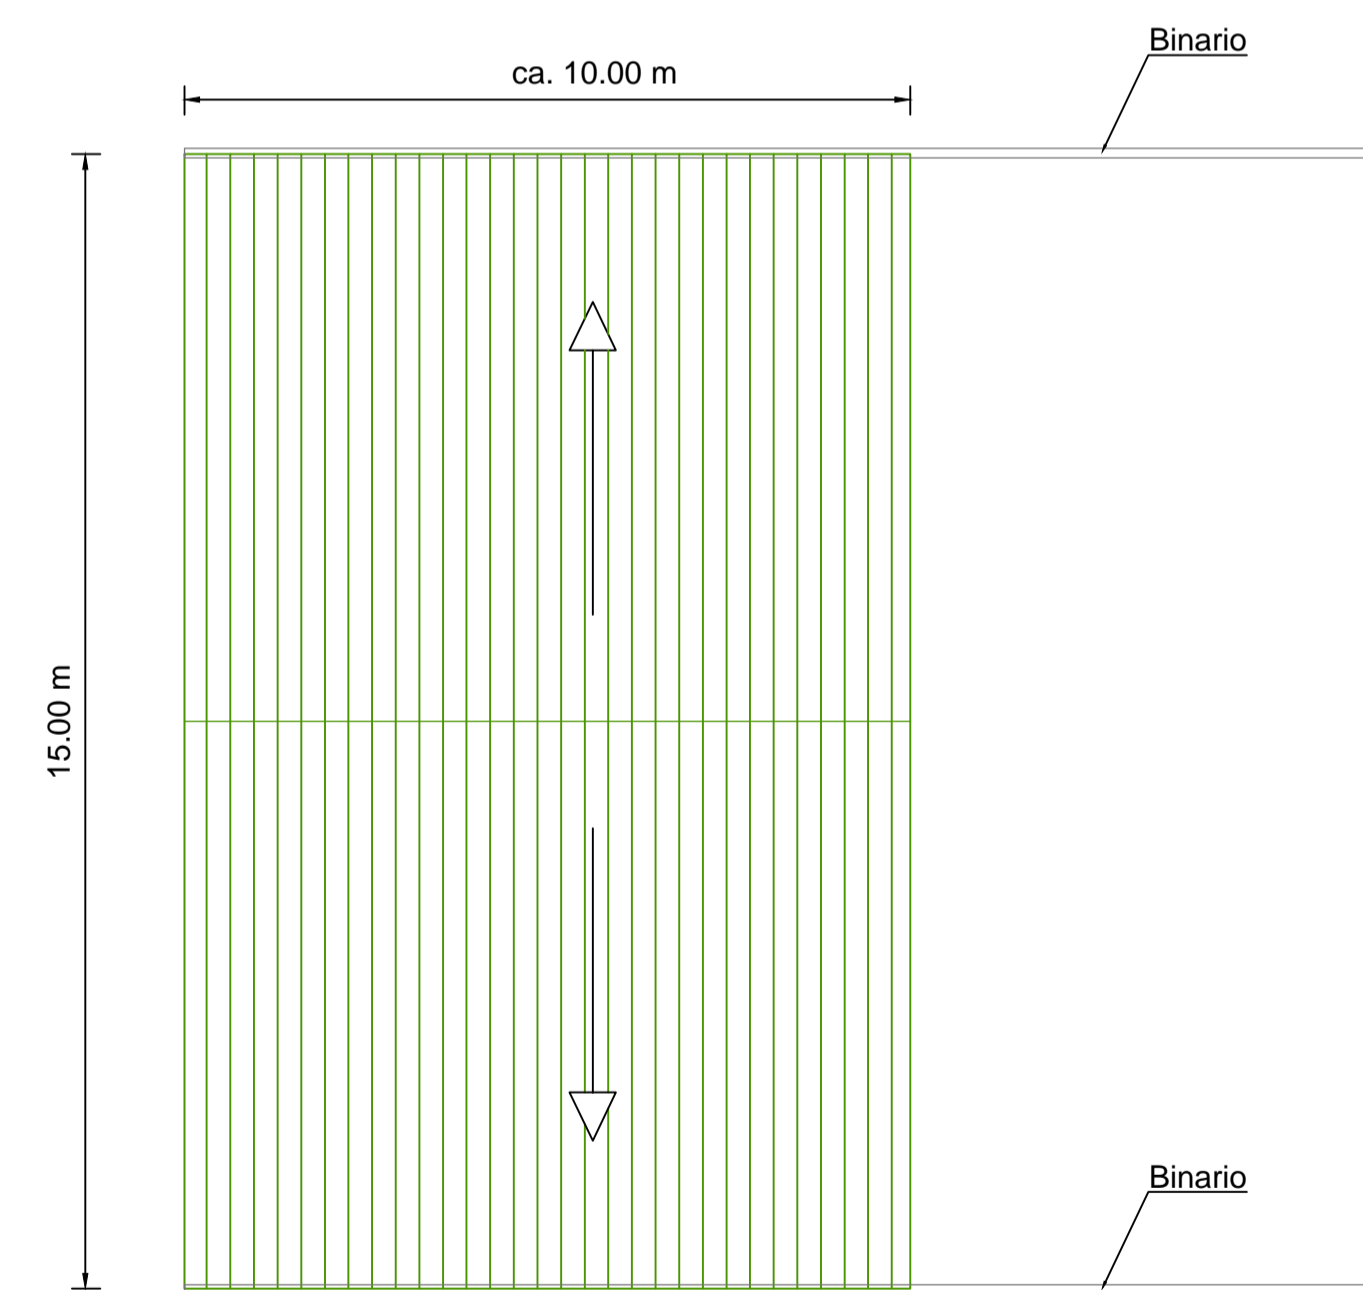

Pianta Capannone
"Copriscopri" chiuso

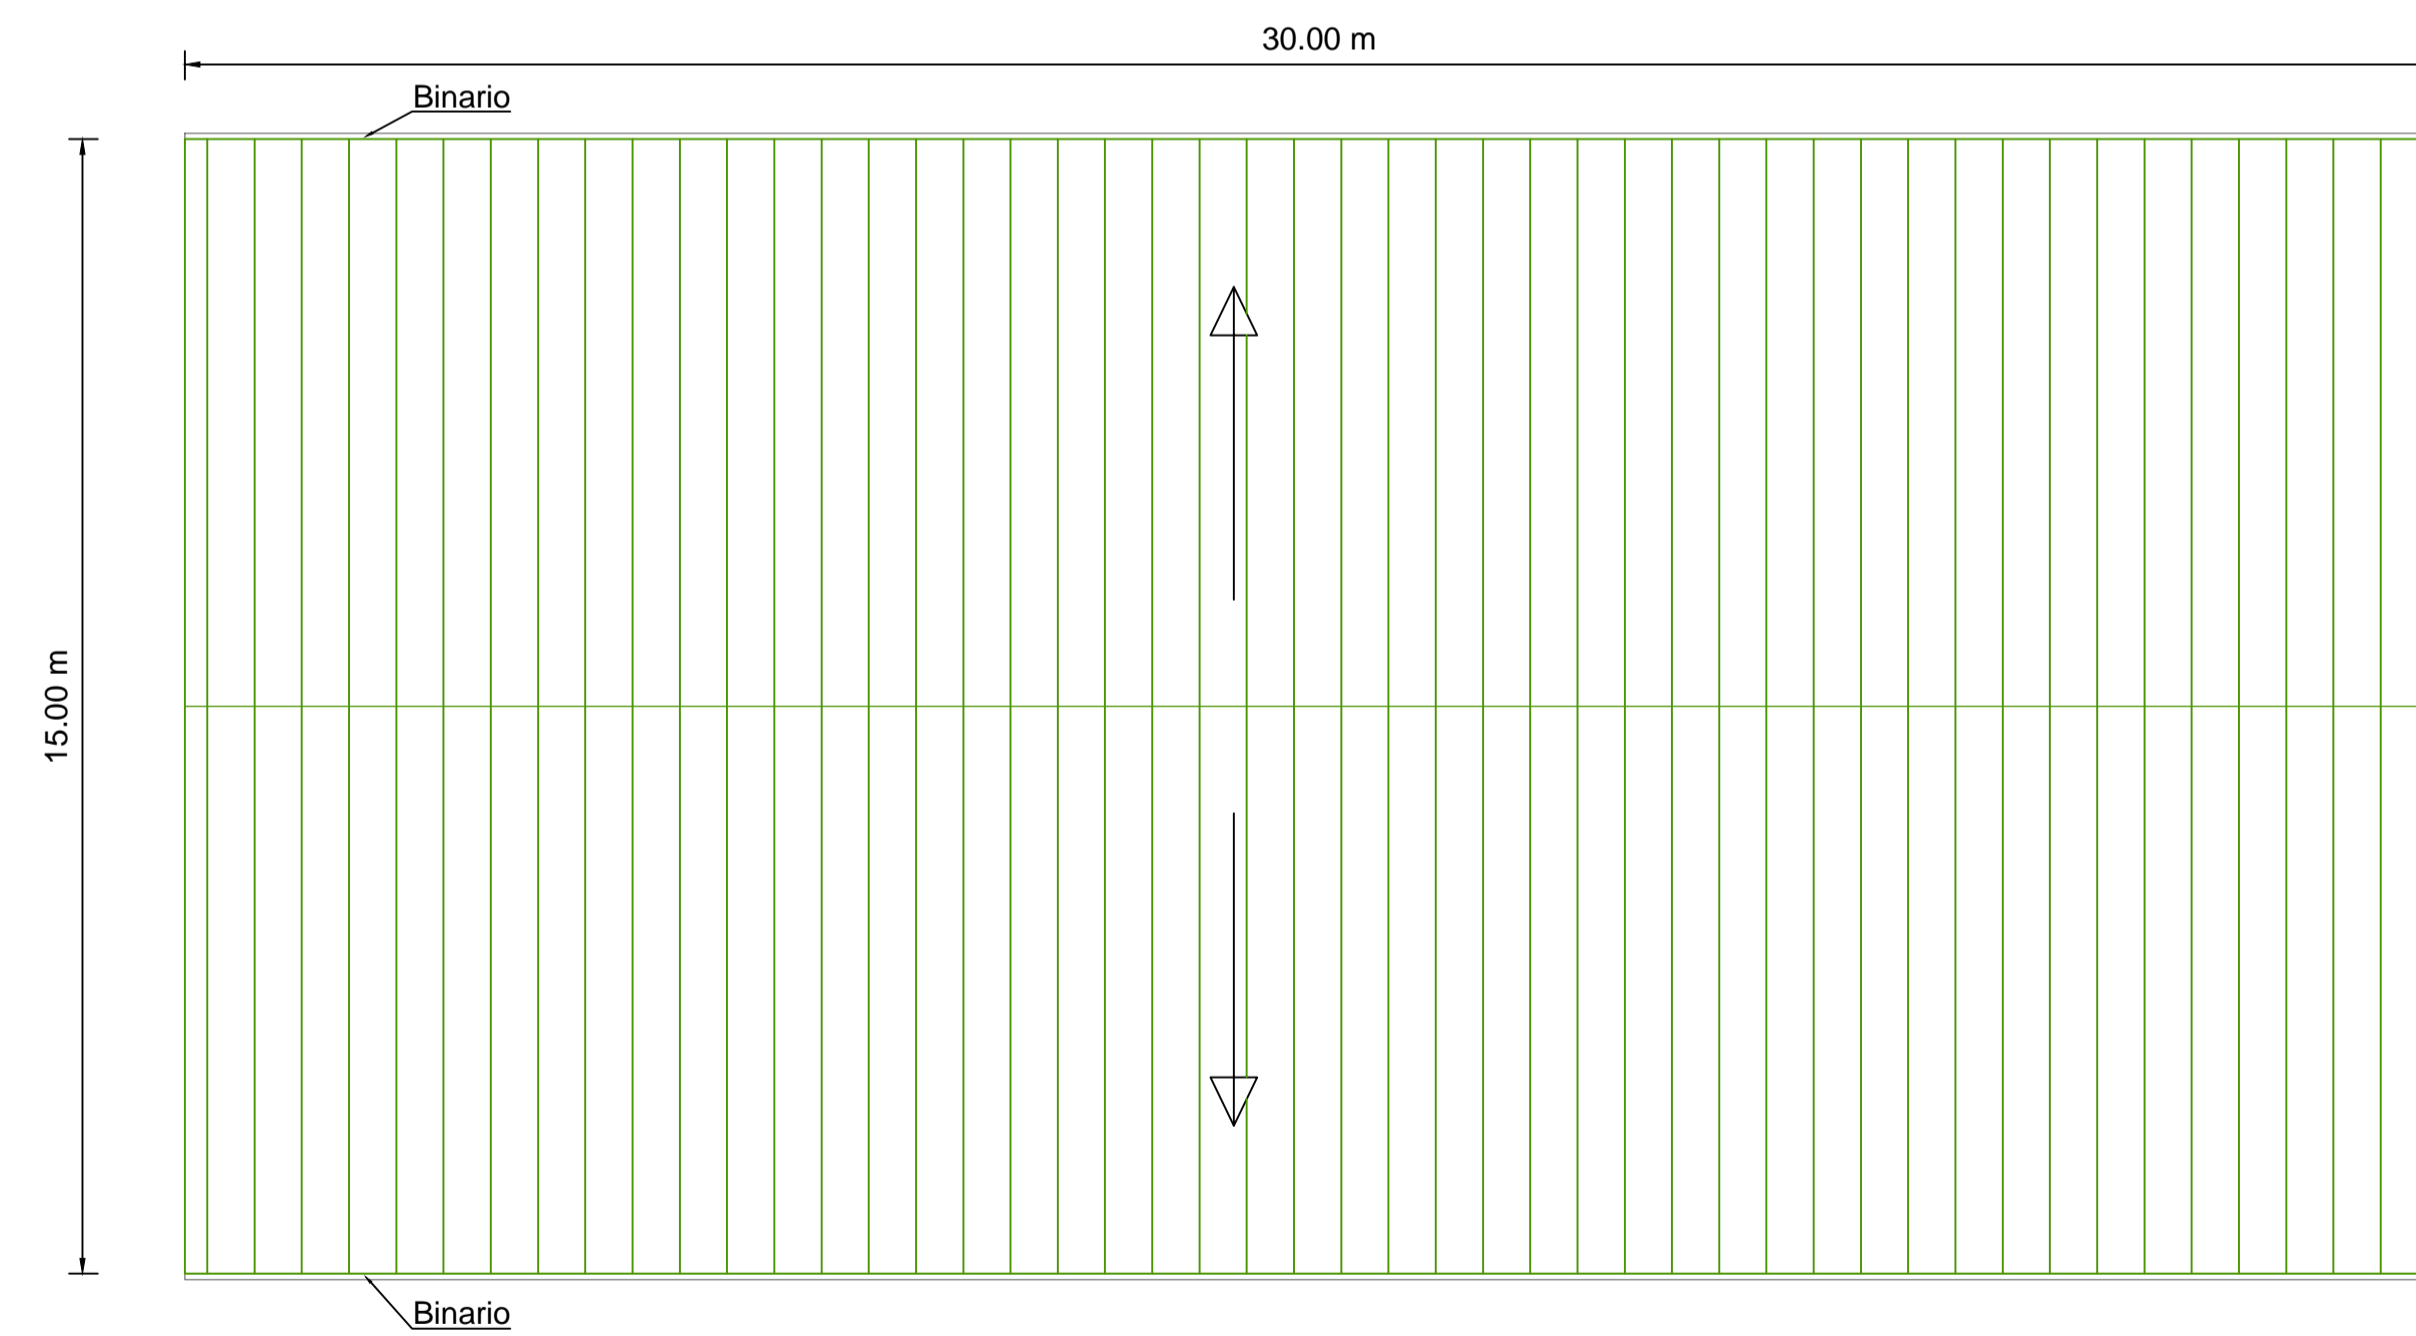

Pianta Capannone "Copriscopri"

PROVINCIA DI SIRACUSA
COMUNE DI AUGUSTA
DITTA: P.X.A. PORTO XIFONIA AUGUSTA s.r.l.

PORTO TURISTICO IN LOCALITÀ
CALA MADONNA DEL CARMINE E RIQUALIFICA
DEL TRATTO COSTIERO INTERESSATO

*Accordo di Programma del 11.05.2012
(ai sensi dell'art.27 della Legge n.142/90 e ss.mm.ii.)
finalizzato alla realizzazione del porto turistico
Decreto del Presidente della Regione 11.03.2014
pubblicato sulla G.U.R.S. del 28.03.2014 Parte 1 n.13*

PERIZIA DI VARIANTE A CAUSA DANNI DI FORZA
MAGGIORE DOVUTI ALLE MAREGGIATE AVVENUTE IN
CORSO D'OPERA NEL PERIODO SETTEMBRE-OTTOBRE 2016
(ai sensi dell'art.3 comma 3 dell'Accordo di Programma del 11.05.2012)

**Progetto per la Richiesta di Variante al contenuto della Concessione ai
sensi dell'art.24 del C.N. per la collocazione in opera di capannoni
telescopici amovibili per il rimessaggio invernale dei natanti e per
l'installazione di attrezzature sportive padel-paddle**

**All. 7.1 - Capannone telescopico amovibile 15m x 30m
- Architettonico -
Scala 1:100**

Il Concessionario:
P.X.A. s.r.l.
PORTO XIFONIA AUGUSTA
Sede legale Via Soccorso, 23/11
96011 AUGUSTA (SR)

P.X.A. S.r.l.
Via Soccorso 23/11
96011 Augusta (SR)
Tel. 0921 780230 - Fax 0921 781637
P.IVA: 01537710897

Redatto da:
SIGMA INGEGNERIA s.r.l.
Via della Libertà 20/A
90143 PALERMO
Tel. 091 8254742 - Fax 091 327800
C.F. e P.IVA: 02693910826
e-mail: sigmainsg@gmail.com
Site web: www.sigmainsg.com

SIGMA Ingegneria s.r.l.
Via Della Libertà 20/A
90143 Palermo
P.I. 02693910826