STRADA DI COLLEGAMENTO TRA VIA NAZIONALE, VIA CASE ALTE E VIA COSENZ

PLANIMETRIA

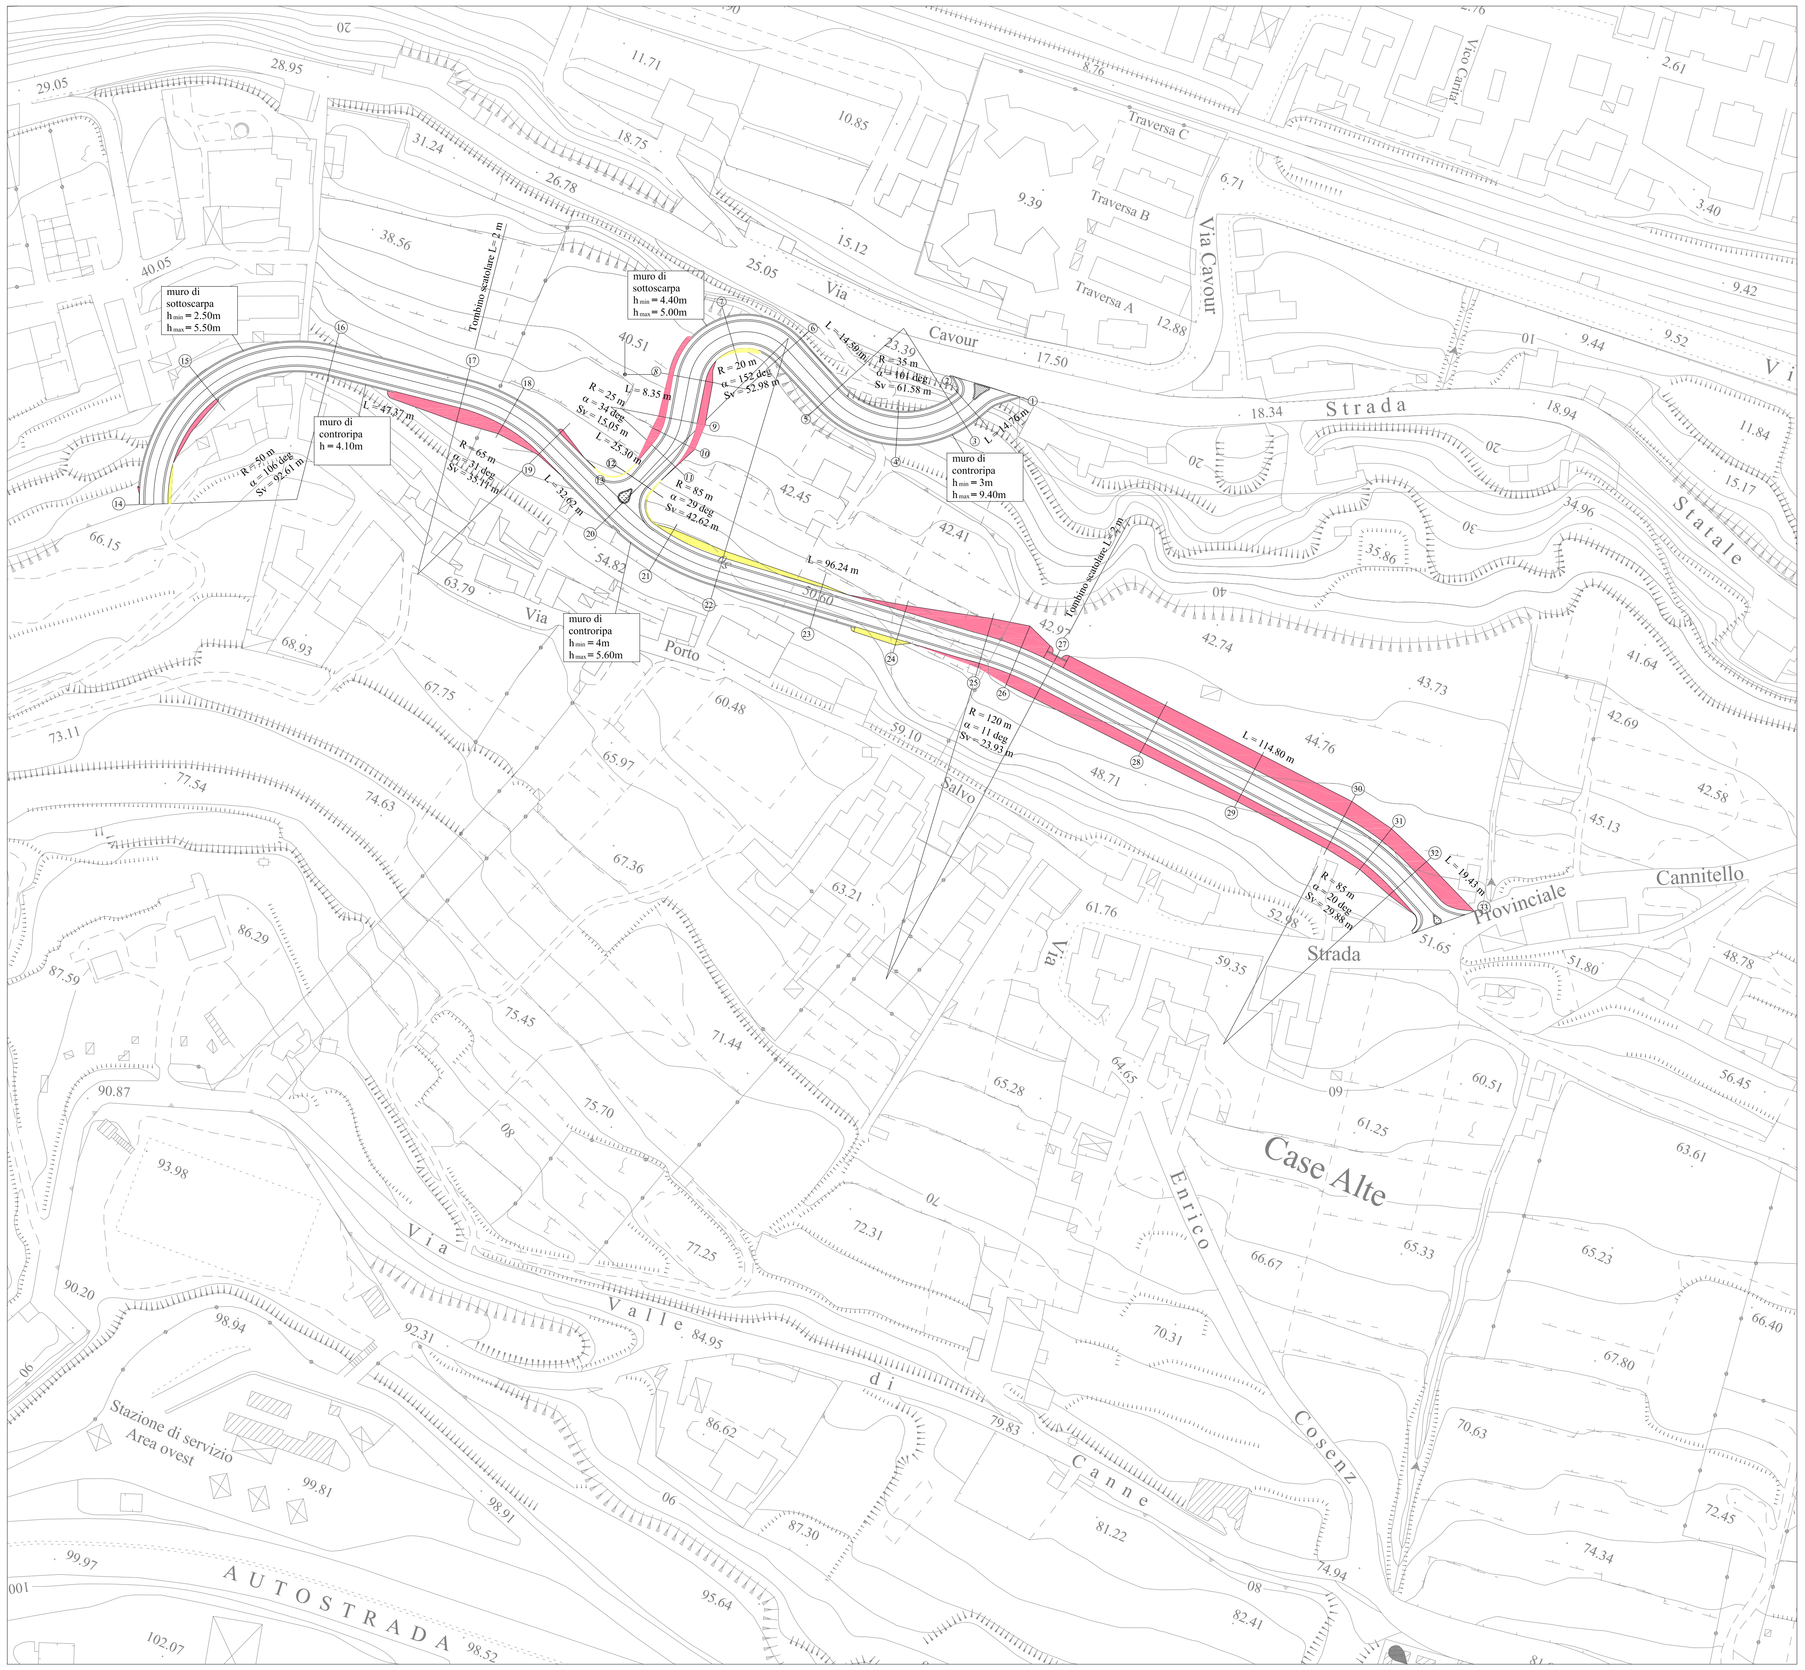

NOTE GENERALI

Sterro =

Riporto =

VA2

STRADA DI COLLEGAMENTO TRA VIA NAZIONALE, VIA CASE ALTE E VIA E. COSENZ

Stretto di Messina

Concessionaria per la progettazione, realizzazione e gestione del collegamento stabile tra la Sicilia e il Continente
Organismo di Diritto pubblico
(Legge n° 1158 del 17 dicembre 1971, modificata dal D.Lgs. n° 114 del 24 aprile 2003)

EurolinK

PONTE SULLO STRETTO DI MESSINA

PROGETTO DEFINITIVO

EUROLINK S.C.p.A.
IMPREGILO S.p.A. (Mandataria)
SOCIETA' ITALIANA PER CONDOTTE D'ACQUA S.p.A. (Mandante)
COOPERATIVA MURATORI E CEMENTISTI - C.M.C. di Ravenna Soc. Coop. a.r.l. (Mandante)
SACYR S.A.U. (Mandante)
ISHIKAWAJIMA - HARIMA HEAVY INDUSTRIES CO. Ltd. (Mandante)
A.C.I. S.C.P.A. - CONSORZIO STABILE (Mandante)

IL PROGETTISTA	IL CONTRAENTE GENERALE	STRETTO DI MESSINA	STRETTO DI MESSINA
EurolinK Dott. Ing. E. Pagani Ordine Ingegneri Milano n° 15408	Project Manager (Ing. P.P. Marcheselli)	Direttore Generale e RUP Validazione (Ing. G. Fiammenghi)	Amministratore Delegato (Dott. P. Ciucci)

COLLEGAMENTI VERSANTE CALABRIA

OPERE COMPENSATIVE CALABRIA OC0069_F0

ELEMENTI DI CARATTERE GENERALE

VS – VILLA S.GIOVANNI – Interventi mirati alla creaz. di una viabilità alt. di circonvallaz. compl. alla viab. attuale

PLANIMETRIA STRADA VA2

CODICE	SCALA:
C G 0 0 0 P P 7 D C O C 0 0 V S 1 3 0 0 0 0 0 1 F0	1:1.000

REV.	DATA	DESCRIZIONE	REDATTO	VERIFICATO	APPROVATO
F0	20/06/2011	EMISSIONE FINALE	LOCONTE	CANCELLIERI	PAGANI

NOME DEL FILE: OC0069_F0.dwg