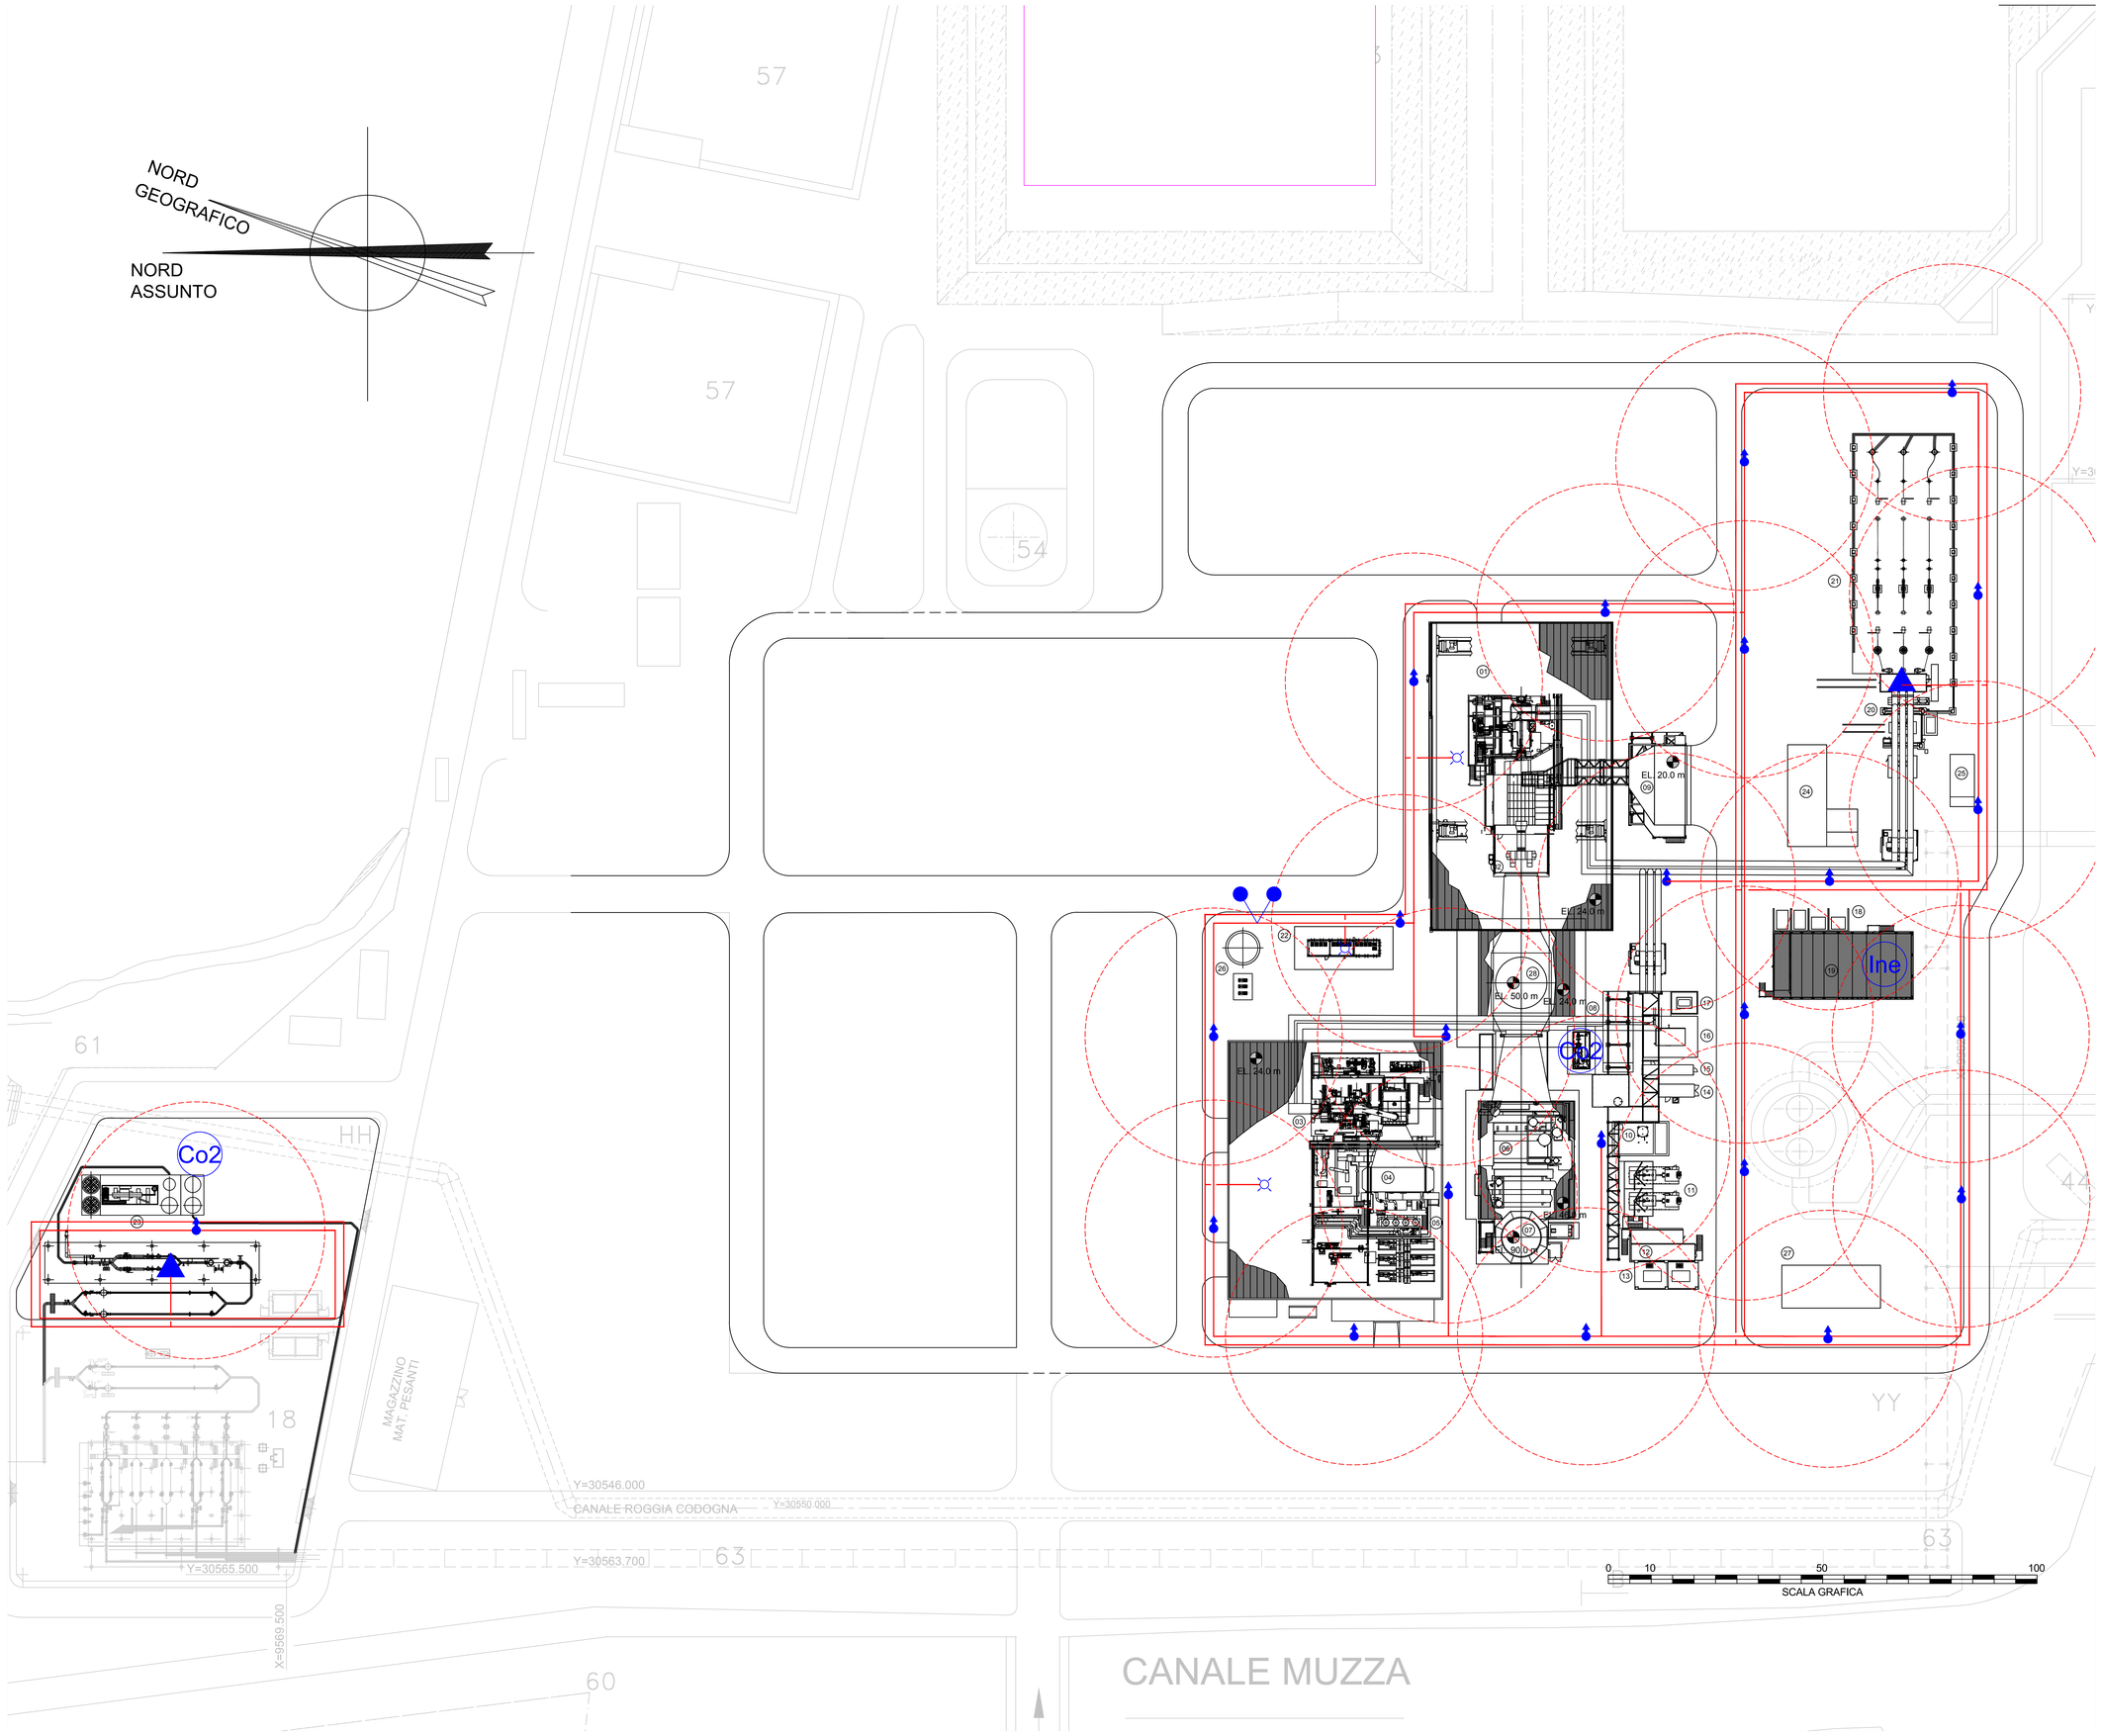

LISTA EQUIPMENT					
N°	CODICE	DESCRIZIONE	N°	CODICE	DESCRIPTION
01		SALA MACCHINE	16		FILTRI A COALESCENZA GAS
02		TURBINA GAS	17		SERBATOIO RACCOLTA CONDENSATO GAS
03		TURBINA A VAPORE	18		MODULO ELETTRICO PRINCIPALE
04		CONDENSATORE	19		TRASFORMATORI AUSILIARI
05		POMPE ESTRAZIONE CONDENSATO	20		TRASFORMATORE ELEVATORE
06		CALDAIA	21		SOTTOSTAZIONE ELETTRICA
07		CAMINO	22		SKID BOMBOLE IDROGENO
08		SKID CONDIZIONAMENTO GAS	23		COMPRESSORE GAS
09		PRESA ARIA TG	24		ACCUMULO E RILANCIO ACQUE ACIDE
10		SERBATOIO SPURGHI	25		ACCUMULO E RILANCIO ACQUE OLEOSE
11		POMPE ACQUE ALIMENTO	26		ACCUMULO E RILANCIO ACQUA DEMI
12		MODULO ELETTRICO SECONDARIO	27		VASCA DI PRIMA PIOGGIA
13		TRASFORMATORI VFD	28		CAMINO DI BY-PASS
14		SKID DOSAGGIO	29		-
15		CONTAINER CAMPIONAMENTI	30		

LEGENDA

- Idrante soprasuolo acqua 2 attacchi UNI 70
- Monitore manuale schiuma
- Monitore ad acqua-schiuma/orientabile (attivabile da sala controllo)
- Pulsante di allarme
- Rilevatori d'incendio
- Rilevatori vapori d'idrocarburi
- Rilevatori di Fiamma tipo IR3
- Rilevatori di Fumo
- Sirena allarme incendio
- Sirena allarme fuga di gas
- Lampeggiante rosso allarme incendio
- Lampeggiante giallo allarme fuga di gas
- Estintore CO2 da 5kg
- Estintore a polvere da 12kg
- Rilevatori di Gas
- Rilevatori di Bassa Temperatura
- Impianto Diluvio
- Sistema spegnimento a CO2
- Muro d'Acqua (attivabile da sala controllo)
- Tubazioni Rete Antincendio PE40 PN 16
- Attacco motopompa 2x2UNI 70
- Sistema spegnimento a INERGEN
- Sprinkler

REV	DATA	DESCRIZIONE	PREPARATO DA	CONTROLLATO DA	APPROVATO DA
2	23-07-2019	EMISSIONE PER AUTORIZZAZIONE	FDM	ENG	MFC
1	22-07-2019	EMISSIONE PER AUTORIZZAZIONE	FDM	ENG	MFC
0	30-06-2019	PRIMA EMISSIONE	SLE	ENG	MFC

CLIENTE: EP PRODUZIONE

COMMITTENTE:

PROGETTO: CENTRALE DI TAVAZZANO E MONTANASO NUOVA SEZIONE A CICLO COMBINATO

TITOLO: APPENDICE N - ALLEGATO 1 Planimetria Antincendio-Protezioni Attive

SISTEMA:

CONTRATTO No.:

SOSTITUISCE:

RINA Consulting S.p.A. | Via Cecchi Gilardi, 26 - 16145 Genova (IT) - P.IVA 00231830994 | p.i.p.ai: RINA Consulting S.p.A. | Capitale Sociale € 7.500.000 i.v. | Cod. Fiscale e Iscrizione al Registro Imprese di Genova n. 00231830994 | R.E.A. Genova 250291 | Società soggetta a direzione e coordinamento di RINA S.p.A.

Copia cartacea riducibile senza materiale. Nessun parte di questo documento può essere divulgata a terzi per scopi diversi da quelli per cui è stato redatto e trasmesso dalla RINA Consulting S.p.A.

	FIRMA	DATA	REVISIONE
PREPARATO DA	FDM	23-07-2019	2
CONTROLLATO DA	ENG	23-07-2019	
APPROVATO DA	MFC	23-07-2019	

IDENTIFICATIVO No.: 14978-FF-D-002

FOGLIO: 1 di 1

Codice CLIENTE Doc.: 14978-FF-D-002

SCALA: 1:500

NOME FILE: 14978-FF-D-002=3_02.dwg

FORMATO: A0