



PISTA DI LAVORO

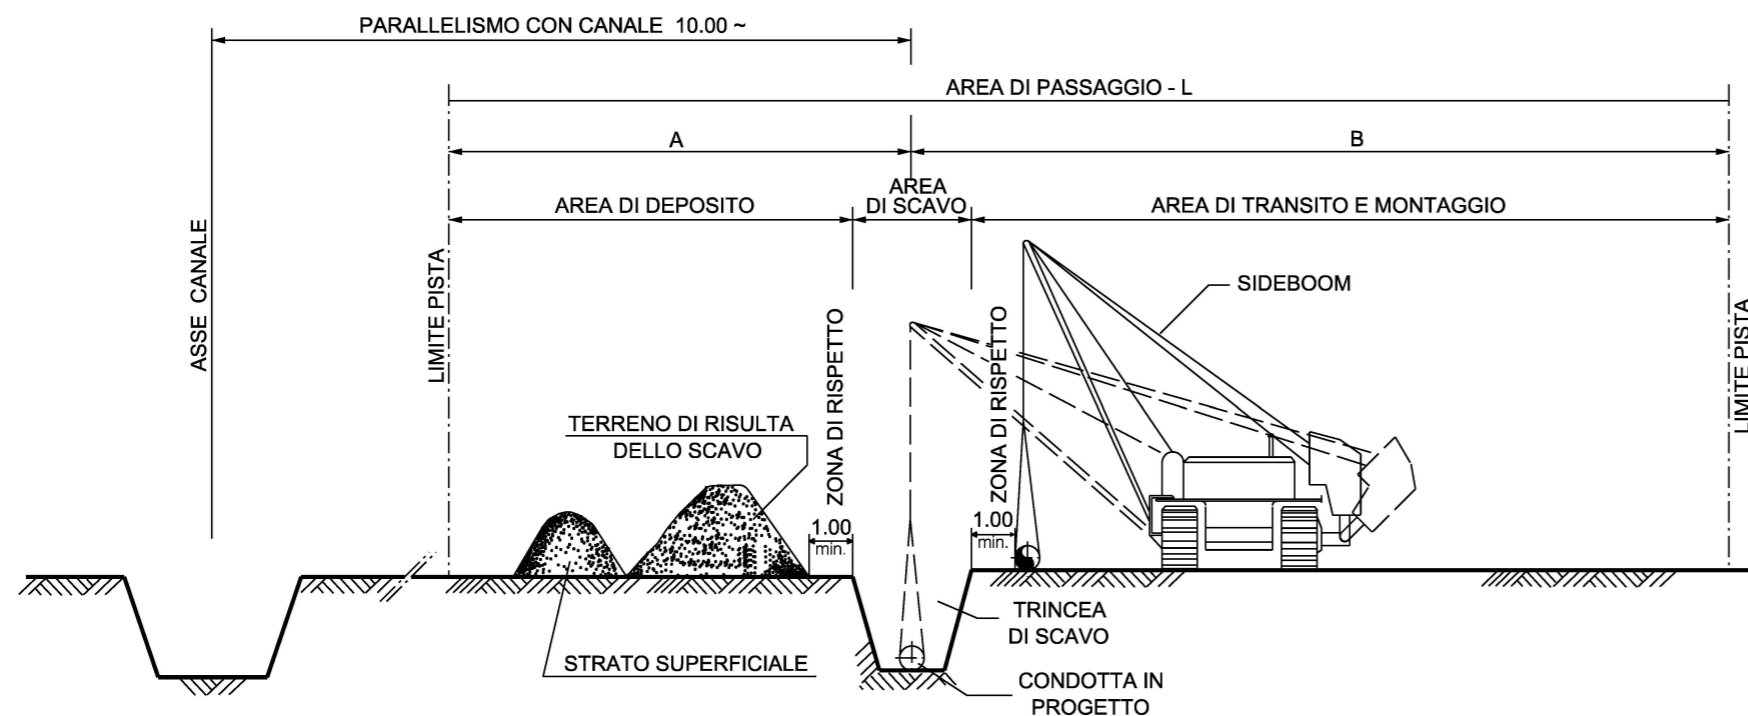

PISTA DI LAVORO INVERTITA

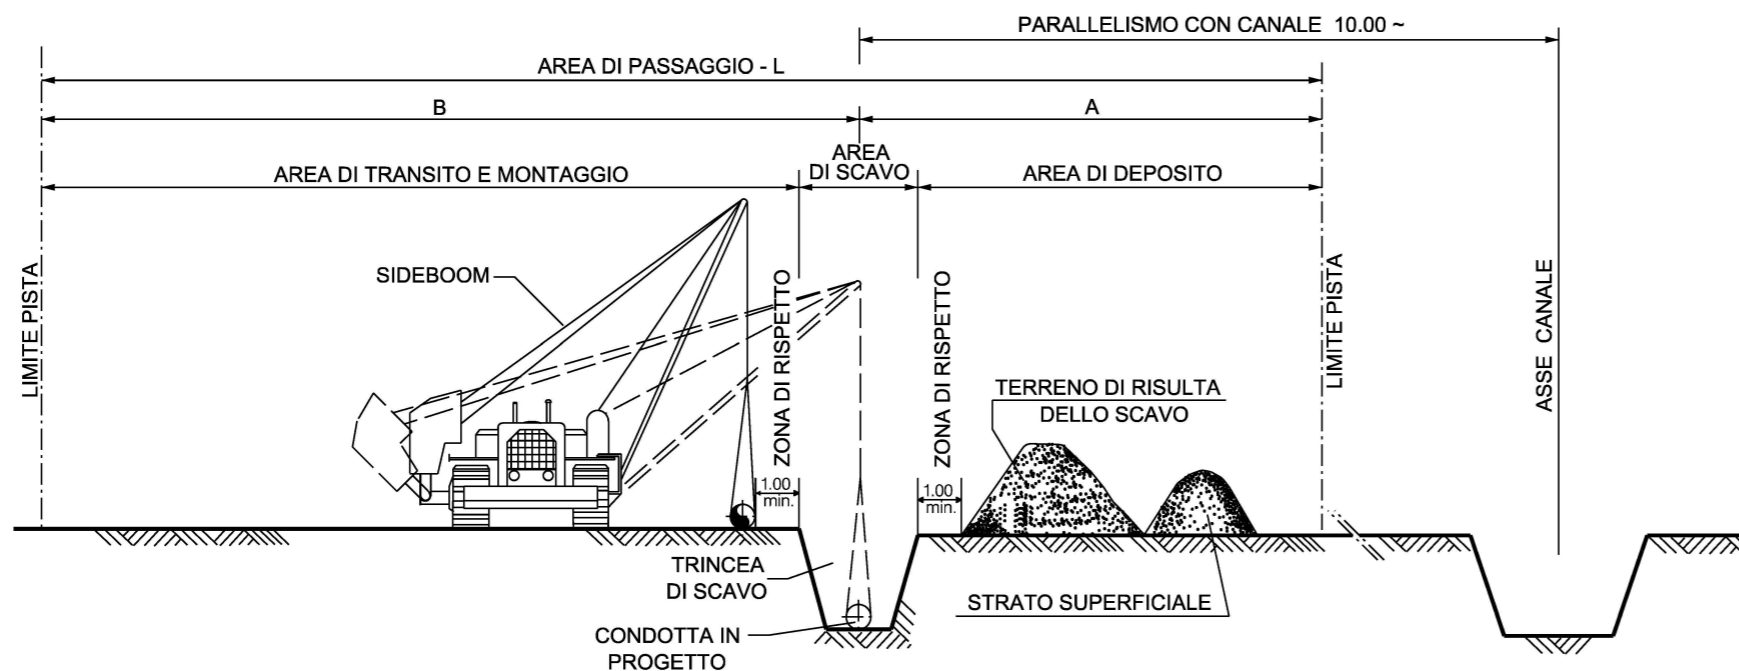

DIMENSIONI AREA DI PASSAGGIO	A	B	L
PISTA MASSIMA	4	8	12
PISTA RIDOTTA	2	4	6

LE MISURE SONO
ESPRESSE IN m

0	26/02/2016	EMISSIONE	ARCECI	PACE	GIULIONI
Rev.	DATA	DESCRIZIONE	ELABORATO	VERIFICATO	APPROVATO
PROPRIETARIO			PROGETTISTA		
			COMMESSA	UNITA' N.	
			IN-AL1601	000	
METANODOTTO DI COLLEGAMENTO POZZI TRAVA			DISEGNO N.		
			I-LC-D-0051		
			REVISIONE	0	
AREA DI PASSAGGIO			FG.	1	DI 1
			SCALA		