


STRADE PRINCIPALI

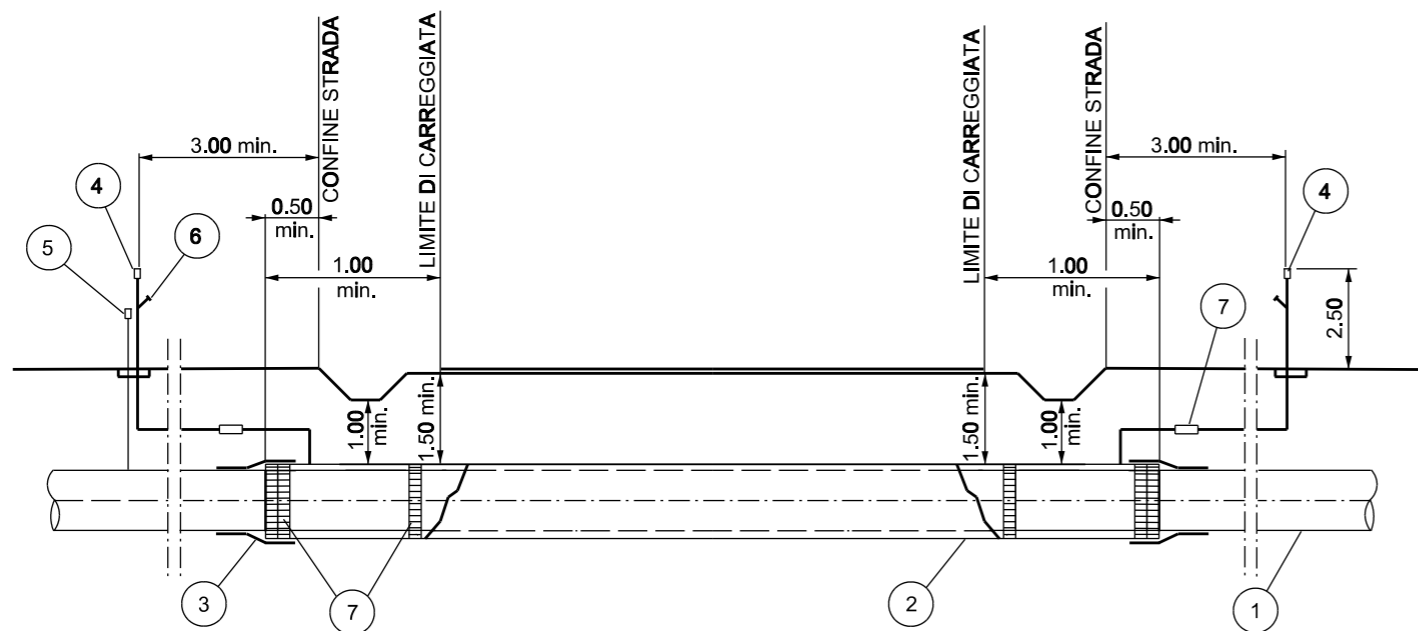


LEGENDA:

STRADE PRINCIPALI

- 1 CONDOTTA IN PROGETTO
- 2 TUBO DI PROTEZIONE
- 3 ANELLO DI CHIUSURA TERMORESTRINGENTE
- 4 APPARECCHI DI SFIATO
- 5 CASSETTA A PIANTANA P.E. O ARMADIETTO PRESE DI CONTROLLO
- 6 PRESA SEGNALAZIONE FUGA GAS
- 7 DISTANZIATORI ISOLANTI A COLLARE

STRADE SECONDARIE

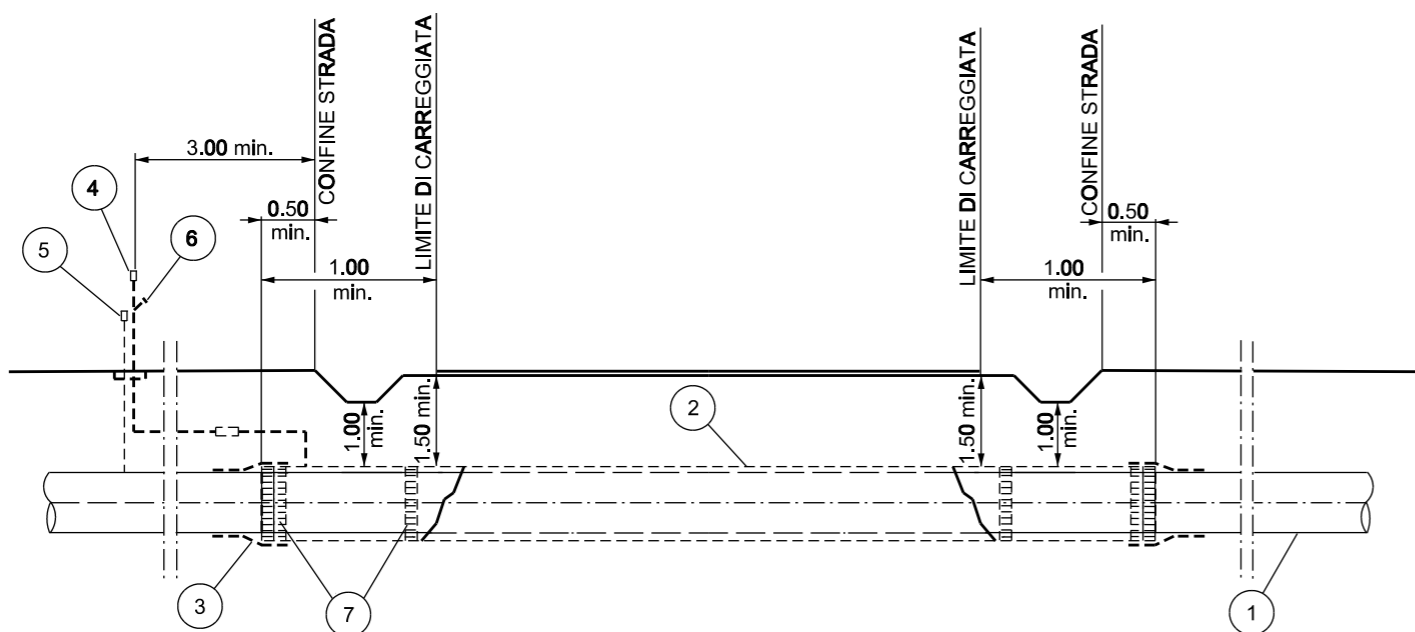

STRADE SECONDARIE

- 1 CONDOTTA IN PROGETTO
- 2 EVENTUALE TUBO DI PROTEZIONE
- 3 EVENTUALE ANELLO DI CHIUSURA TERMORESTRINGENTE
- 4 EVENTUALE APPARECCHIO DI SFIATO
- 5 EVENTUALE CASSETTA A PIANTANA P.E. O ARMADIETTO PRESE DI CONTROLLO
- 6 EVENTUALE PRESA SEGNALAZIONE FUGA GAS
- 7 EVENTUALI ANELLI DISTANZIATORI A COLLARE

NOTE:

L'ATTRAVERSAMENTO, FINO A 3.00 m OLTRE IL CONFINI DELLA STRADA, DOVRA' ESSERE NORMALE ALL'ASSE DELLA STESSA SALVO CASI PARTICOLARI E COMUNQUE LA MASSIMA DEVIAZIONE AMMESSA NON POTRA' SUPERARE I 45°.

LA COPERTURA MINIMA E' SEMPRE RIFERITA ALLA GENERATRICE SUPERIORE DEL TUBO DI PROTEZIONE.

LE MISURE SONO
ESPRESSE IN m

Rev.	DATA	DESCRIZIONE	ELABORATO	VERIFICATO	APPROVATO
0	26/02/2016	EMISSIONE	ARCECI	PACE	GIULIONI
PROPRIETARIO		PROGETTISTA	COMMESSA	UNITA' N.	
AleAnna Resources		IGP ingeo progetti	IN-AL1601	000	
METANODOTTO DI COLLEGAMENTO POZZO TRAVA 2 DIR			DISEGNO N. I-LC-D-0055		
			REVISIONE 0		
ATTRAVERSAMENTO TIPO DI STRADE			FG. 1	DI 1	
			SCALA		