SEZIONI PIAZZALE

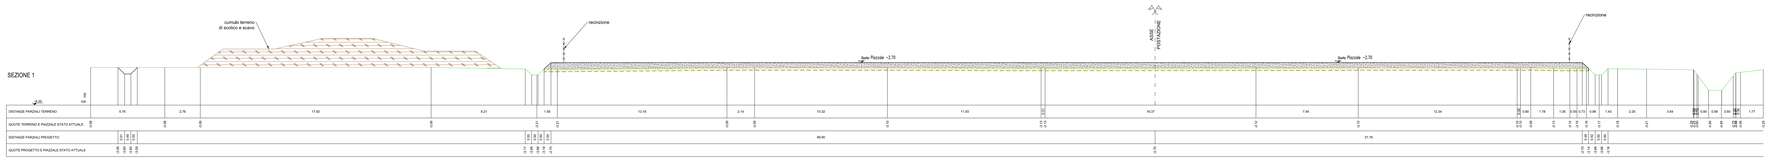

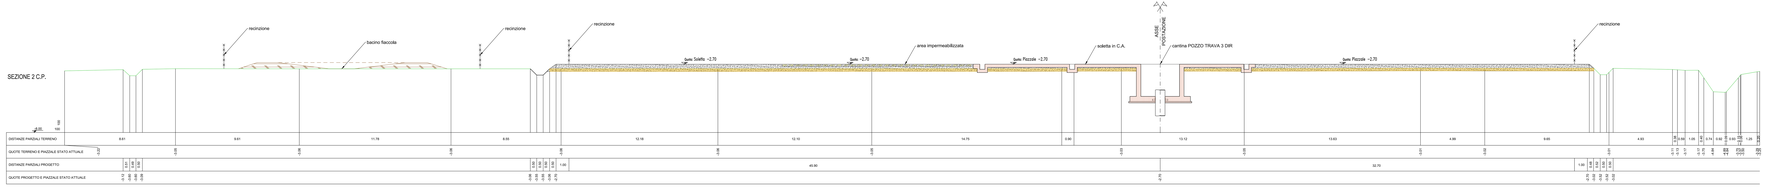

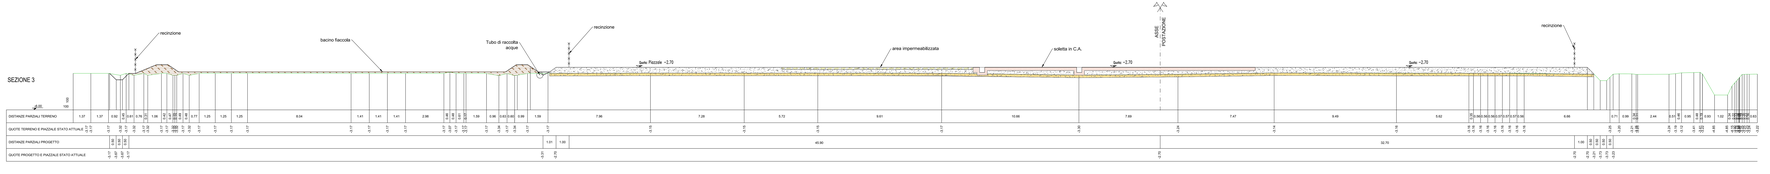

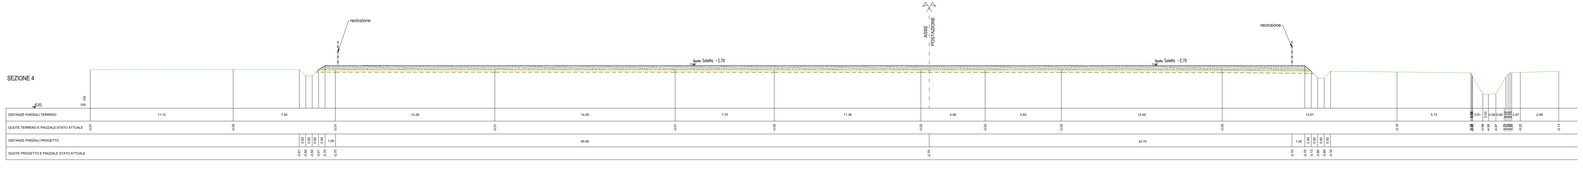

PLANIMETRIA DI RIFERIMENTO

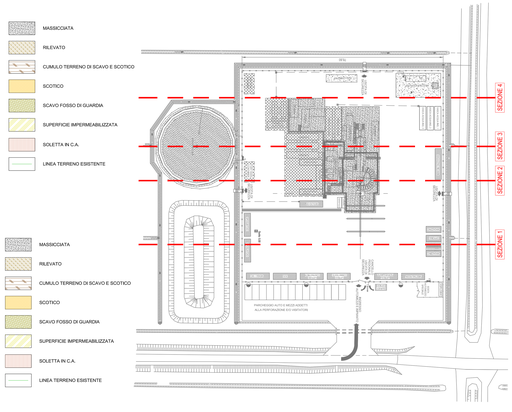

SEZIONE TIPO "A"
AREA PAVIMENTATA IN C.A. SOTTOSTRUTTURA

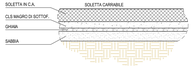

SEZIONE TIPO "B"
AREA IMPERMEABILIZZATA

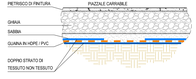

SEZIONE TIPO "C"
PIAZZALE E PARCHEGGIO: STATO ATTUALE

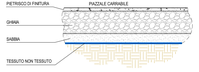

SEZIONE TIPO "A-B"
AREA PAVIMENTATA IN C.A.- IMPERMEABILIZZAZIONE

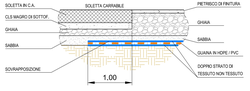

Scala grafica 1: 100

0 2 4 6 8 10 m

00	28/11/2016	EMISSIONE	F.B.		G.I.
REV.	DATA	DESCRIZIONE	DISEGNATO	VERIFICATO	APPROV.

AleAnna Resources

Permesso di ricerca "CORTE DEI SIGNORI"
Concessione "VALLE DEL MEZZANO"
POSTAZIONE SONDA "TRAVA 3 Dir"

IMPIANTO "DRILLMEC HH-200MM"

TITOLO DI RIFERIMENTO

SEZIONI TRASVERSALI POSTAZIONE

LOCATOR / LOCALITÀ: Ostellato (FE)

JOB / COMMESSA

REV.	DATA	DISEGNATO
00	28/11/2016	F.B.

UNIT / UNITÀ: 1:100 — 00

DWG. N. / DIS. N.: 07_SEZIONI.dwg — SHEET / FOGLIO: 07 — TOT. / TOT.: 1 1

Il presente disegno e' esclusiva, La società "AleAnna Resources" tutela i propri diritti a termine di legge.This drawing is company property. Violations severed on rights