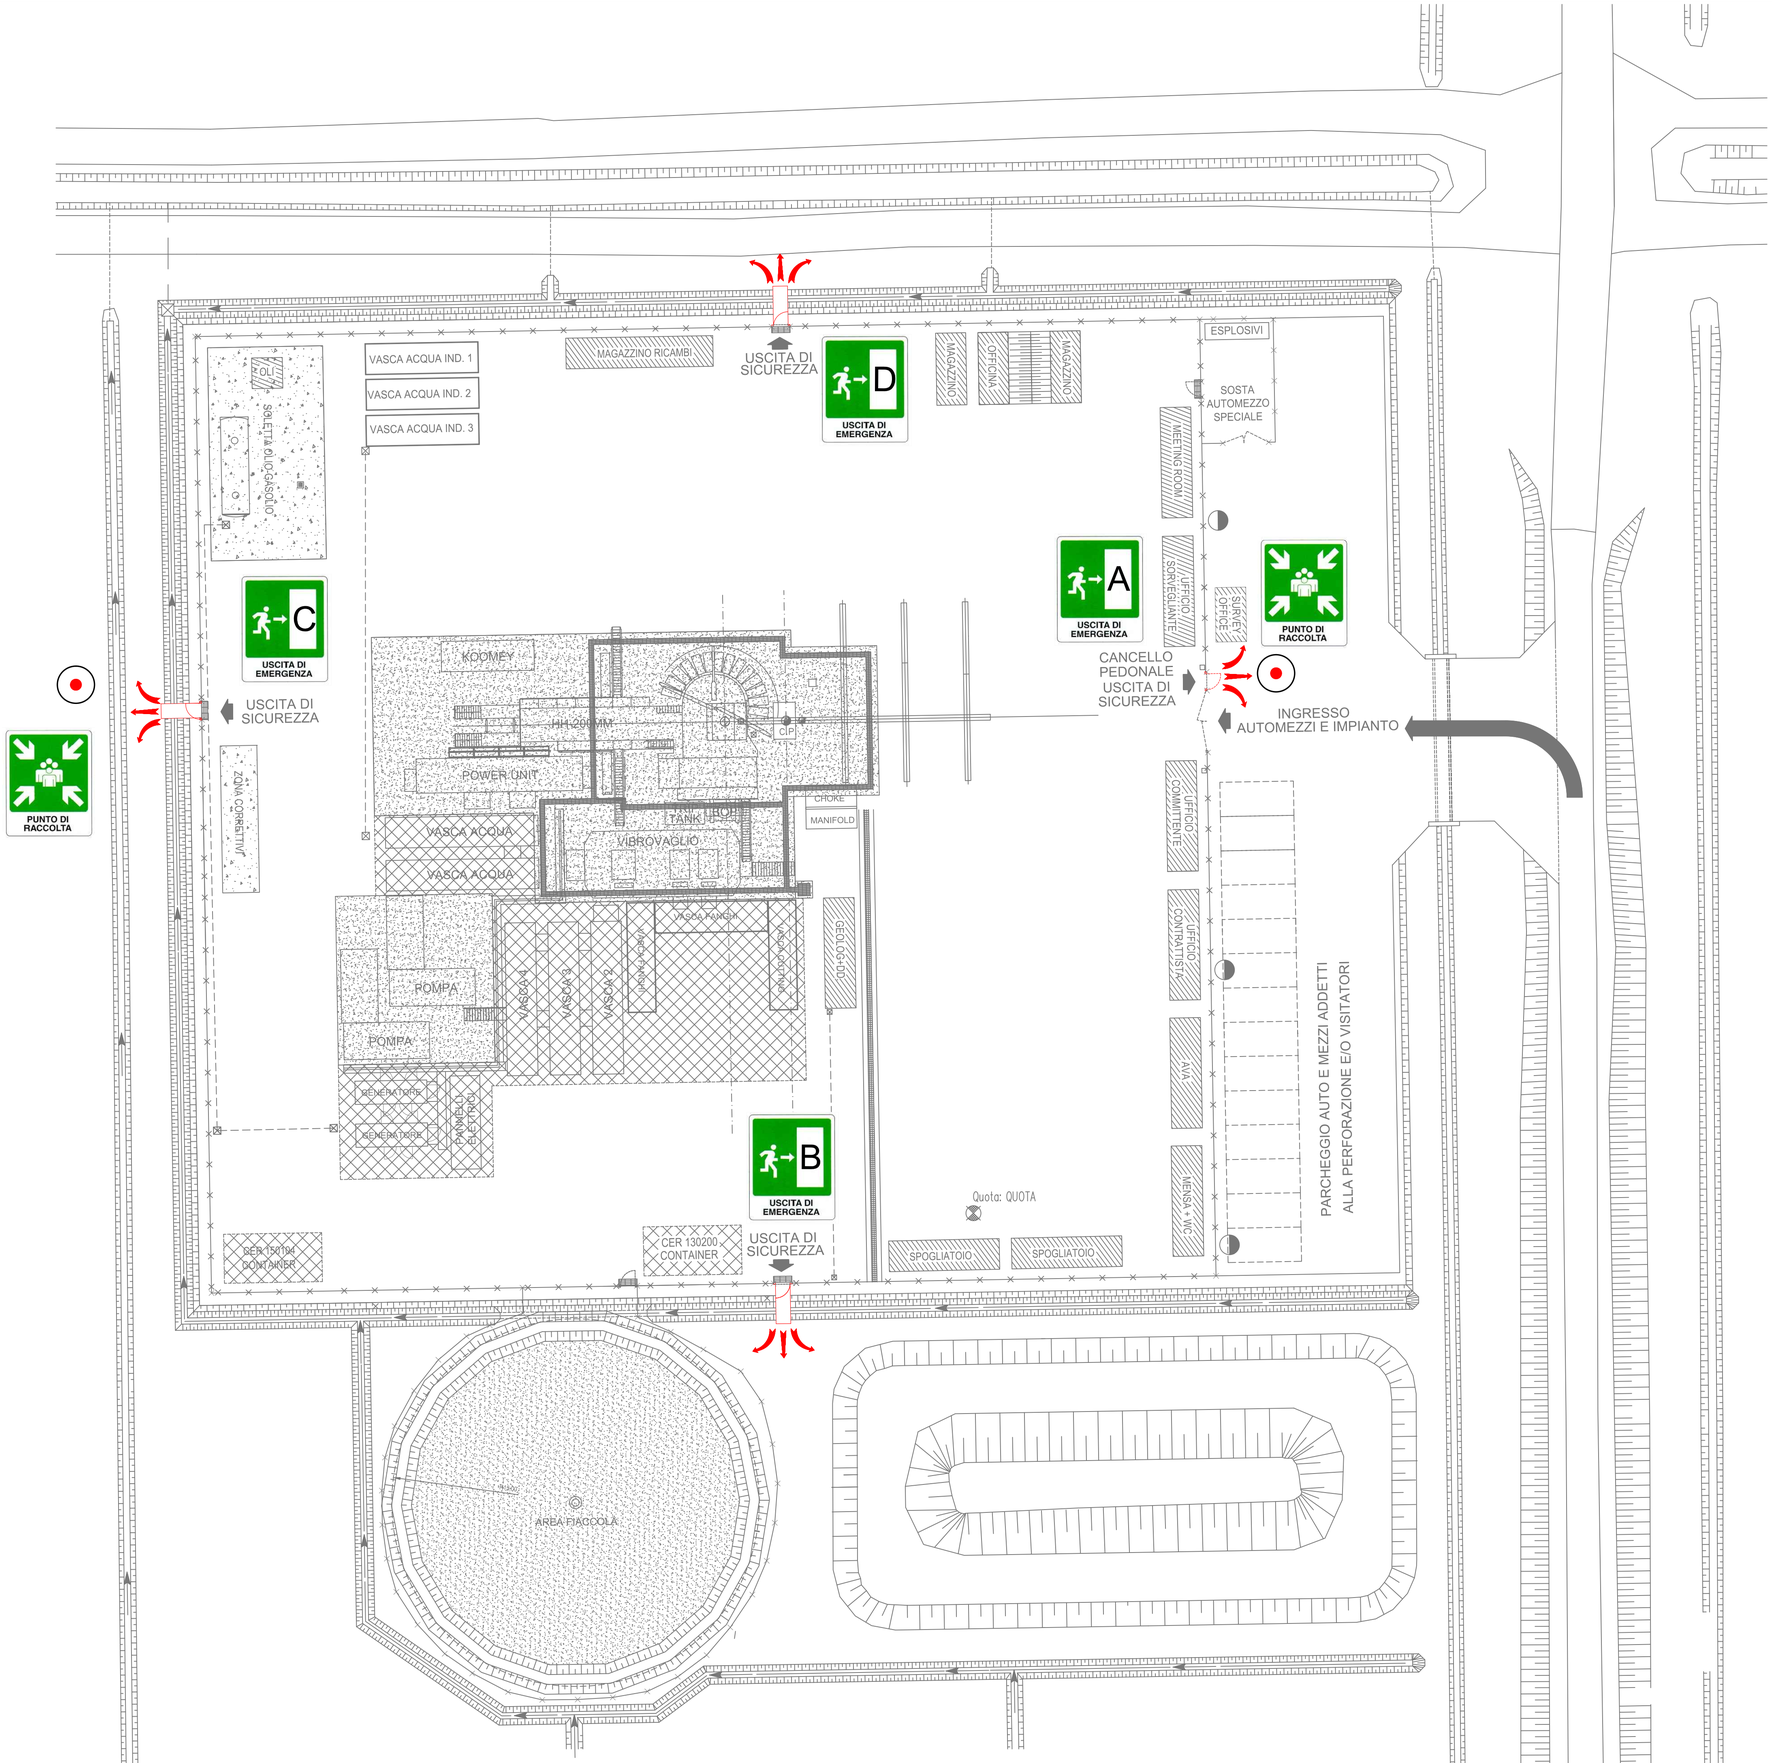

LEGENDA

PUNTO DI RIUNIONE / RACCOLTA

PUNTO DI RACCOLTA

USCITA DI SICUREZZA

VIA DI FUGA

USCITA DI EMERGENZA

Fabio Bergamaschi
Dott. Geol. BERGAMASCHI FABIO FIORENZO
ALBO N. 1606
PARMA

REV. REV.	DATE DATA	DESCRIPTION – DESCRIZIONE	DRAFT. DISEGN.	CHECK. CONTR.	APPROV. APPROV.
00	28/11/2018	EMISSIONE	F.B.		D.V.

AleAnna Resources

Permesso di ricerca "CORTE DEI SIGNORI"
Concessione "VALLE DEL MEZZANO"

POSTAZIONE SONDA "TRAVA 3 Dir"

IMPIANTO "DRILLMEC HH-200MM"

TITOLO ELABORATO:

LAYOUT SCHEMATICO PUNTI DI RIUNIONE E VIE DI FUGA POZZO "TRAVA 3 DIR"

LOCATION / LOCALITA': Ostellato (FE)

INDICE INDEX

JOB / COMMESSA

SCALE SCALA: 1:250

REVISION REVISIONE: 00

UNIT / UNITA'

DWG. N. / DIS. N.: 10_EMERGENZA.dwg

10

Sh Fg / of di: 1 / 1

Il presente disegno e' aziendale. La societa' tutela i propri diritti a termine di legge./This dwg. is company property. Company lawfulli all rights.