REGGIO CALABRIA

## PIANTA IMPALCATO STRADALE DIREZIONE REGGIO CALABRIA E DIREZIONE MESSINA

SCALA 1:200

MESSINA

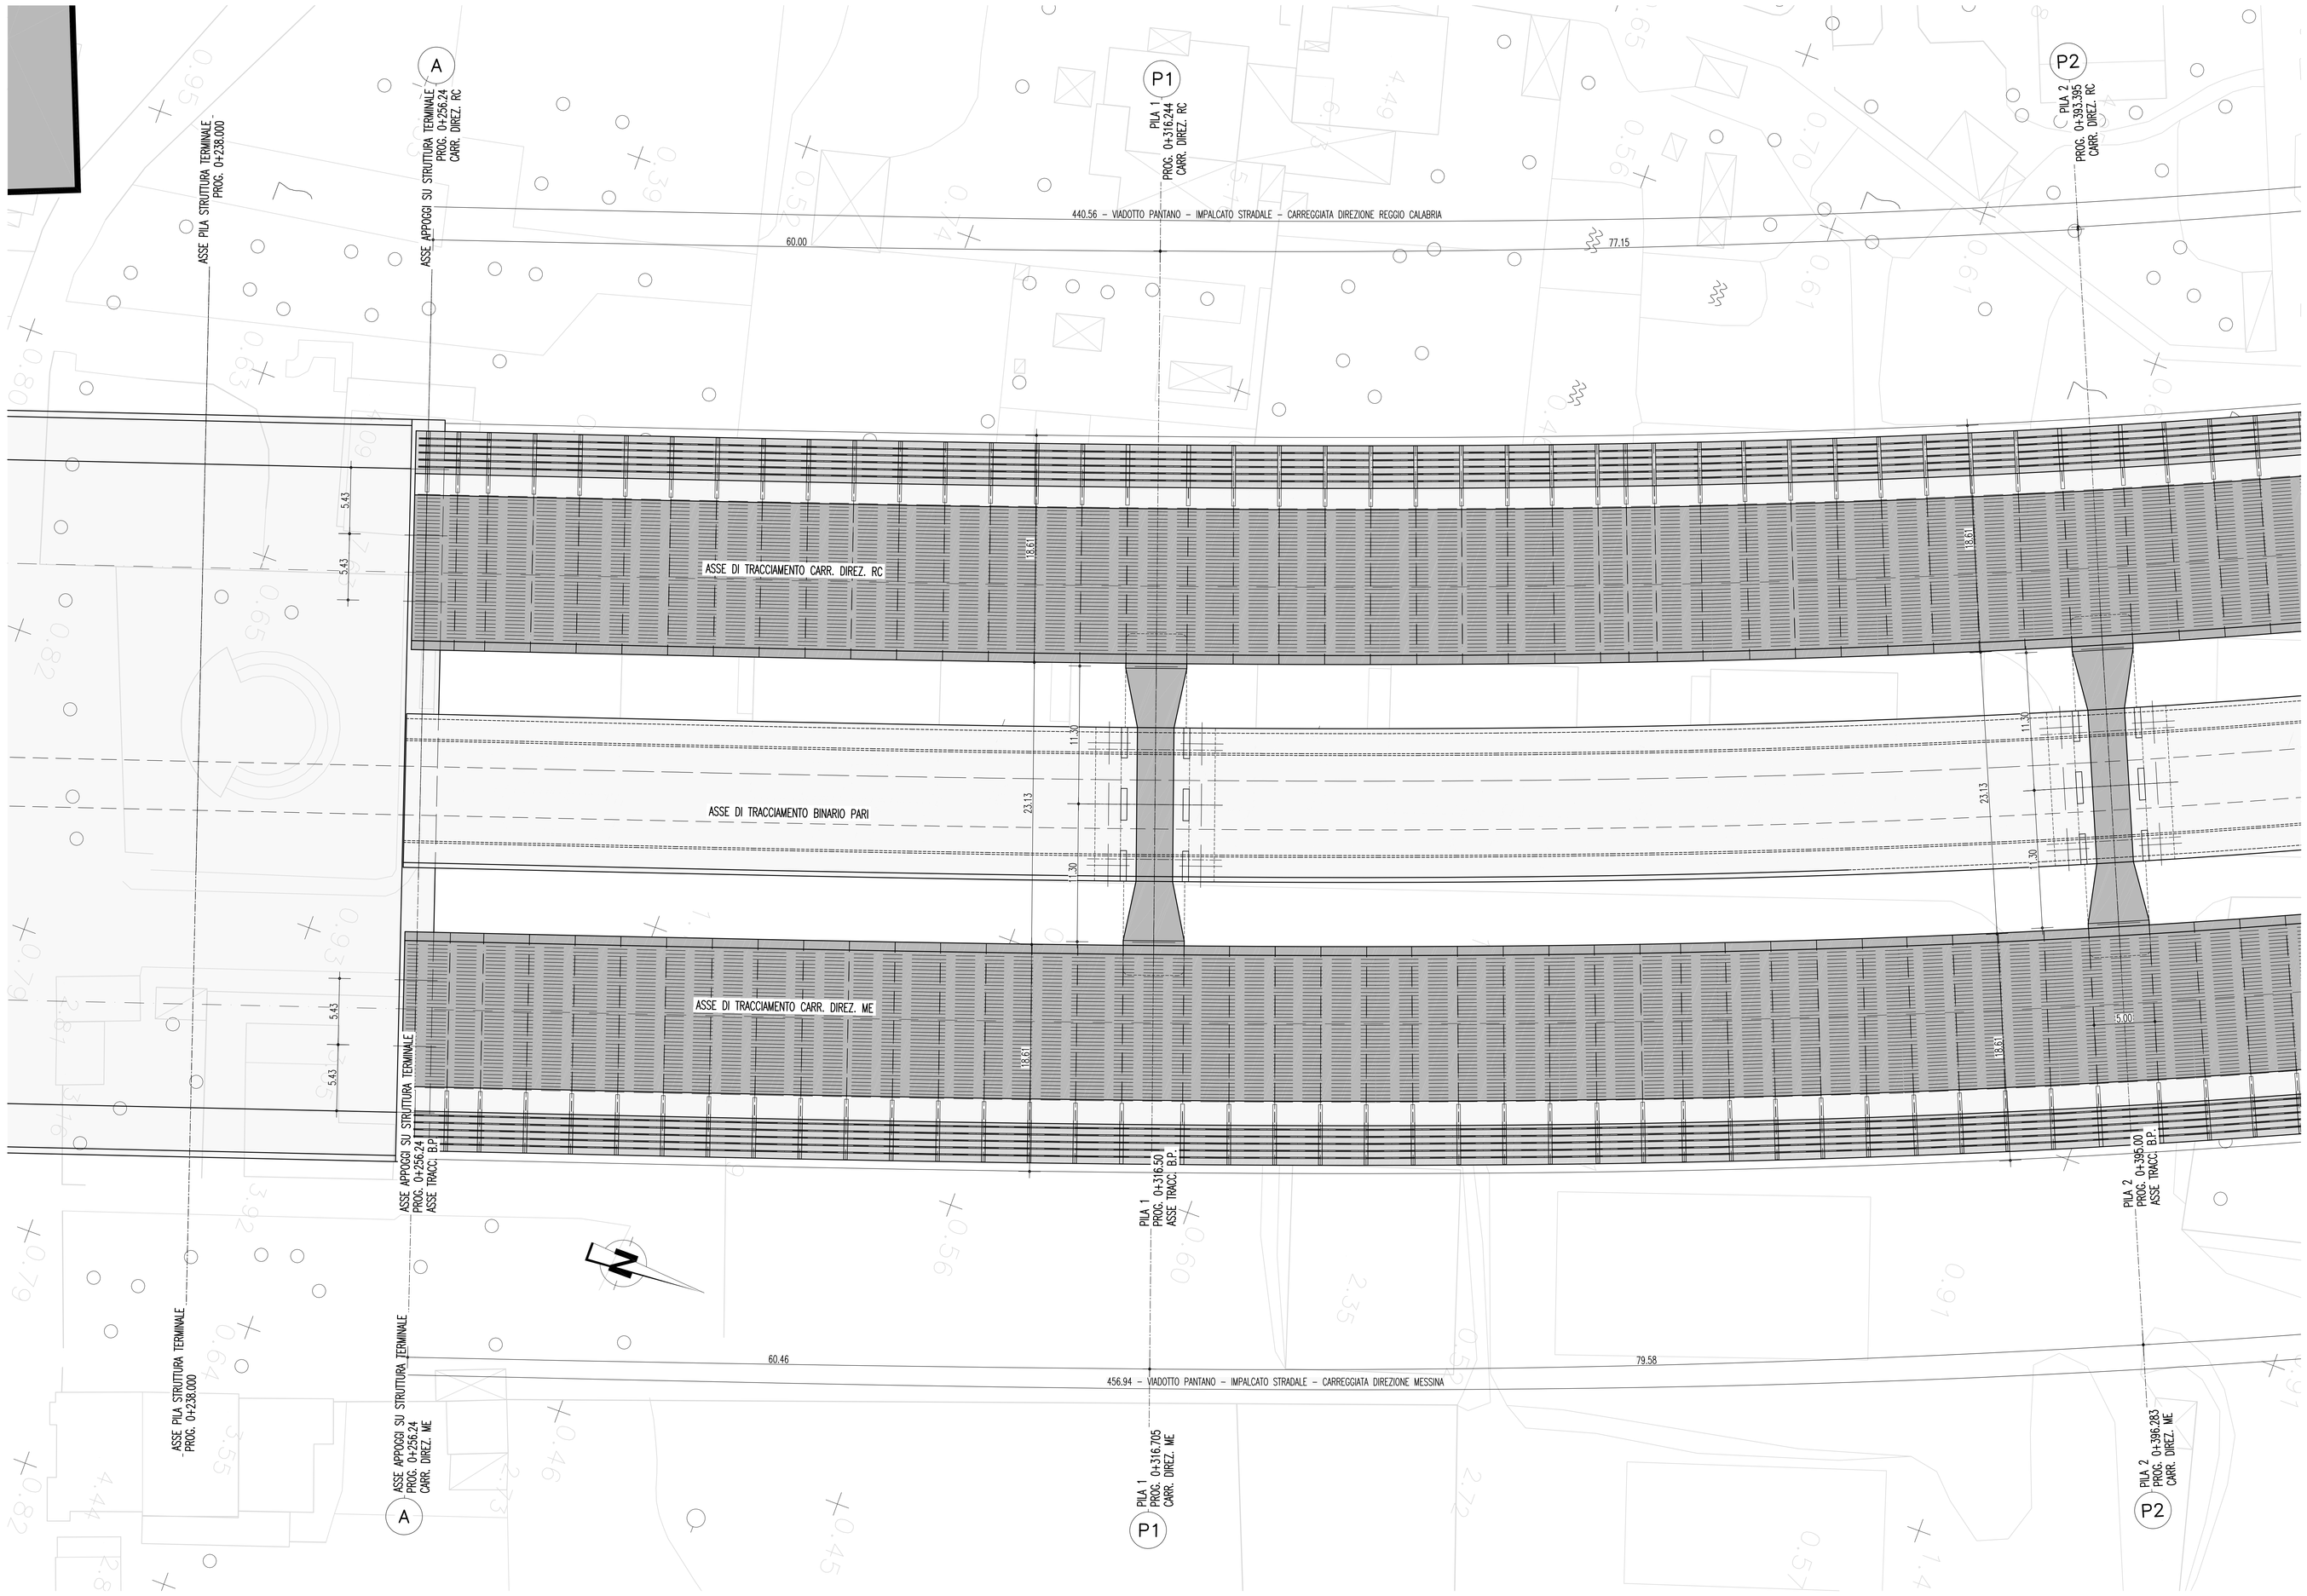


REGGIO CALABRIA

MESSINA

## STRALCIO PLANIMETRICO

SCALA 1:2000

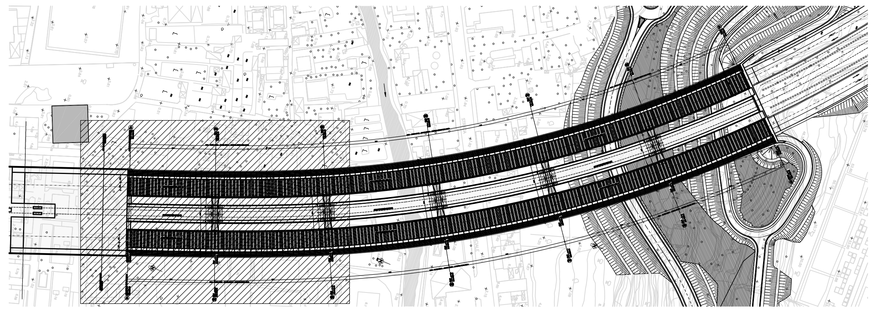

## NOTE GENERALI

### NOTE:

DIMENSIONI: TUTTE LE DIMENSIONI SONO IN METRI, SALVO OVE DIVERSAMENTE INDICATO. LE QUOTE ALTIMETRICHE SONO IN METRI (SLMM)

### ELABORATI DI RIFERIMENTO:

CG0700–PTTDSVP–CIVI000000–01 TABELLA MATERIALI

QUESTO ELABORATO GRAFICO VA LETTO INSIEME A:

CG0700–PP9DSVP–CIVI000000–02
CG0700–PP9DSVP–CIVI000000–03
CG0700–PP9DSVP–CIVI000000–04
CG0700–PP9DSVP–CIVI000000–05
CG0700–PP9DSVP–CIVI000000–06

Stretto di Messina

Concessionaria per la progettazione, realizzazione e gestione del collegamento stabile tra la Sicilia e il Continente
Organismo di Diritto pubblico
(Legge n° 1158 del 17 dicembre 1971, modificata dal D.Lgs. n° 114 del 24 aprile 2003)

EurolinK

# PONTE SULLO STRETTO DI MESSINA

## PROGETTO DEFINITIVO


EUROLINK S.C.p.A.
IMPREGILO S.p.A. (Mandataria)
SOCIETA' ITALIANA PER CONDOTTE D'ACQUA S.p.A. (Mandante)
COOPERATIVA MURATORI E CEMENTISTI - C.M.C. di Ravenna Soc. Coop. a.r.l. (Mandante)
SACYR S.A.U. (Mandante)
ISHIKAWAJIMA - HARIMA HEAVY INDUSTRIES CO. Ltd. (Mandante)
A.C.I. S.C.P.A. - CONSORZIO STABILE (Mandante)

IL PROGETTISTA
Dott. Ing. F. Colla Ordine Ingegneri Milano n° 20355
Dott. Ing. E. Pagani Ordine Ingegneri Milano n° 15408

IL CONTRAENTE GENERALE
Project Manager (Ing. P.P. Marcheselli)

STRETTO DI MESSINA
Direttore Generale e RUP Validazione (Ing. G. Fiammenghi)

STRETTO DI MESSINA
Amministratore Delegato (Dott. P. Ciucci)


## COLLEGAMENTI SICILIA

PA0011_F0

VIADOTTO PANTANO – INFRASTRUTTURA STRADALE/FERROVIARIA
OPERE CIVILI STRADALI/FERROVIARI
VIADOTTO
PIANTA IMPALCATO STRADALE DIR. ME E DIR. RC 1/3

| CODICE | SCALA: |
|---|---|
| C G 0 7 0 0 P P 9 D S V P C I V I 0 0 0 0 0 0 0 1 F0 | 1 : 200 |

| REV. | DATA | DESCRIZIONE | REDATTO | VERIFICATO | APPROVATO |
|---|---|---|---|---|---|
| F0 | 20/06/2011 | EMISSIONE FINALE | R. CAFFARENA | G. SCIUTO | F. COLLA |

NOME DEL FILE: PA0011_F0.dwg