SEZ.NUM. 1

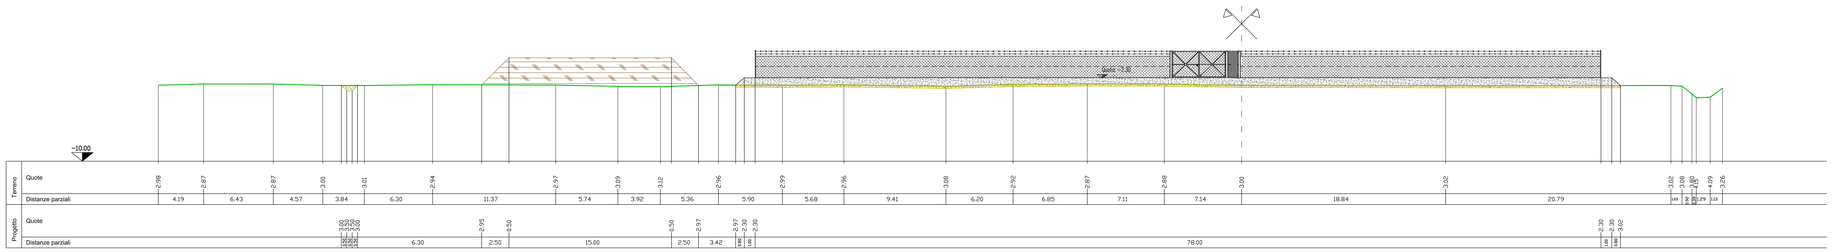

MASSICCIATA
RILEVATO
CUMULO TERRENO DI SCAVO E SCOTICO
SCOTICO
SCAVO FOSSO DI GUARDIA
SUPERFICIE IMPERMEABILIZZATA
SOLETTA IN C.A.
LINEA TERRENO ESISTENTE
SCAVO CANTINA

SEZ.NUM. 2-C.P.

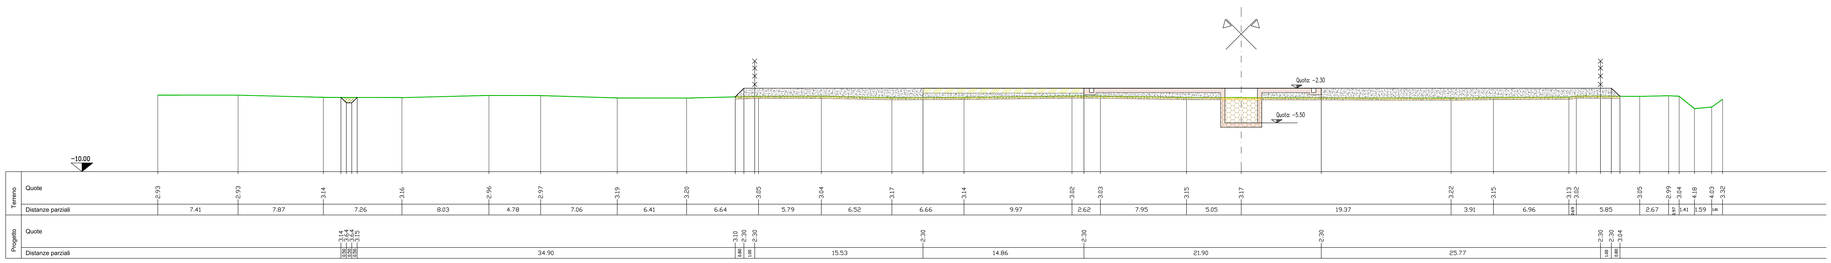

MASSICCIATA
RILEVATO
CUMULO TERRENO DI SCAVO E SCOTICO
SCOTICO
SCAVO FOSSO DI GUARDIA
SUPERFICIE IMPERMEABILIZZATA
SOLETTA IN C.A.
LINEA TERRENO ESISTENTE
SCAVO CANTINA

SEZ.NUM. 3

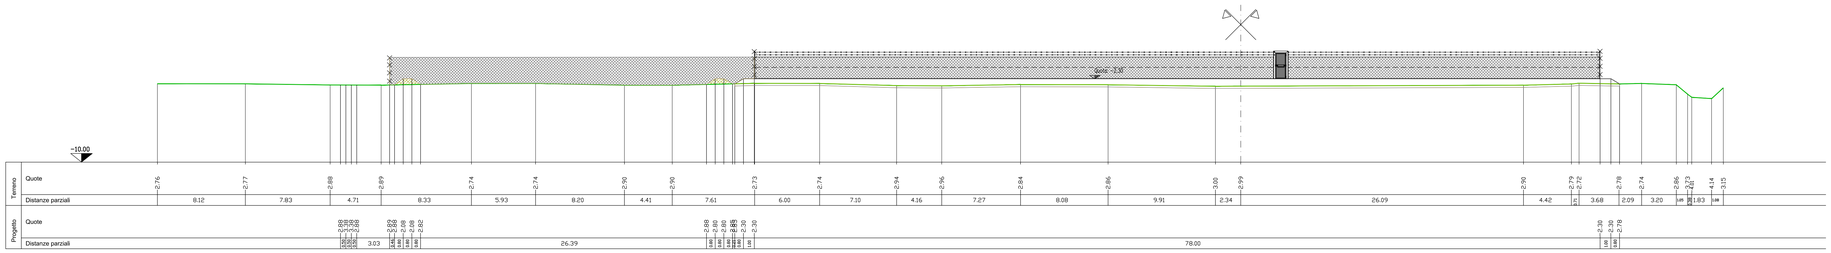

MASSICCIATA
RILEVATO
CUMULO TERRENO DI SCAVO E SCOTICO
SCOTICO
SCAVO FOSSO DI GUARDIA
SUPERFICIE IMPERMEABILIZZATA
SOLETTA IN C.A.
LINEA TERRENO ESISTENTE
SCAVO CANTINA

SEZIONE TIPO "A"
AREA PAVIMENTATA IN C.A. SOTTOSTRUTTURA

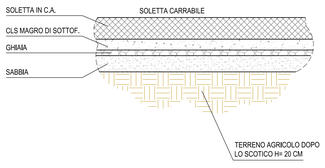

SEZIONE TIPO "C"
PIAZZALE E PARCHEGGIO

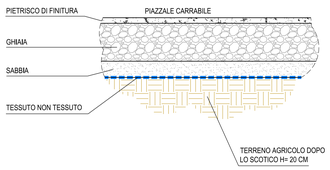

SEZIONE TIPO "B"
AREA IMPERMEABILIZZATA

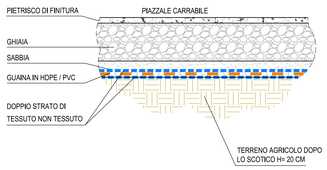

SEZIONE TIPO "A-B"
AREA PAVIMENTATA IN C.A.- IMPERMEABILIZZAZIONE

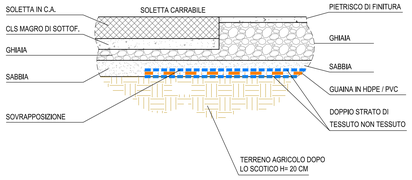

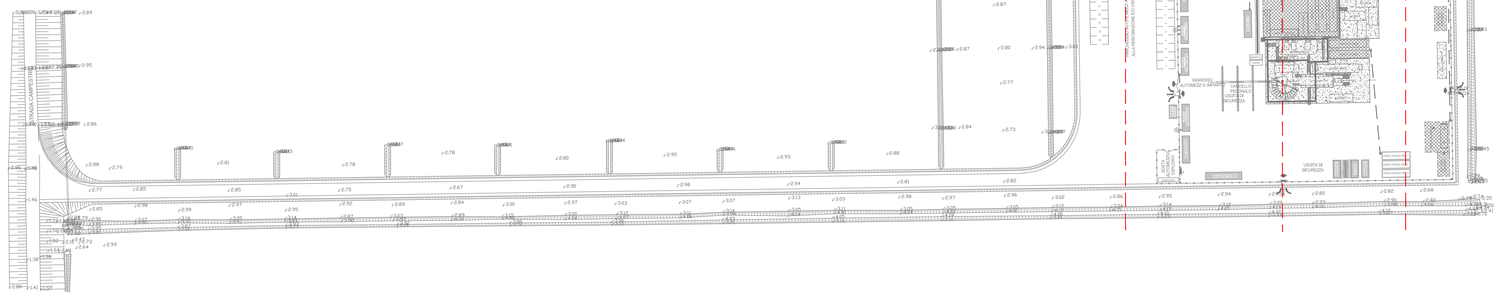

REV. REV.	DATE DATA	DESCRIPTION — DESCRIZIONE	DRAFT. DISEGN.	CHECK. CONTR.	APPROV. APPROV.
00	28/02/2019	EMISSIONE	F.B.		D.V.

AleAnna Resources

Permesso di ricerca "CORTE DEI SIGNORI"
Concessione "VALLE DEL MEZZANO"
POSTAZIONE SONDA "TRAVA NE 1 Dir"

LOCATION / LOCALITA'
Ostellato
(FE)

IMPIANTO "DRILLMEC HH-200MM"

JOB / COMMESSA

TITOLO ELABORATO:

SEZIONI TRASVERSALI
ALLA POSTAZIONE:
STATO DI FATTO / PROGETTO

SCALE SCALA: 1:200

REVISION REVISIONE: 00

UNIT / UNITA'

DWG. N. / DIS. N.
07-SEZIONI_SDF_PRG.dwg

TAV. / TAV. 07

SH. / FG. 1 / 1

Il presente disegno e' esclusivo. La società' tutela i propri diritti a termine di legge./This dwg. is company property. Company law-full all rights.