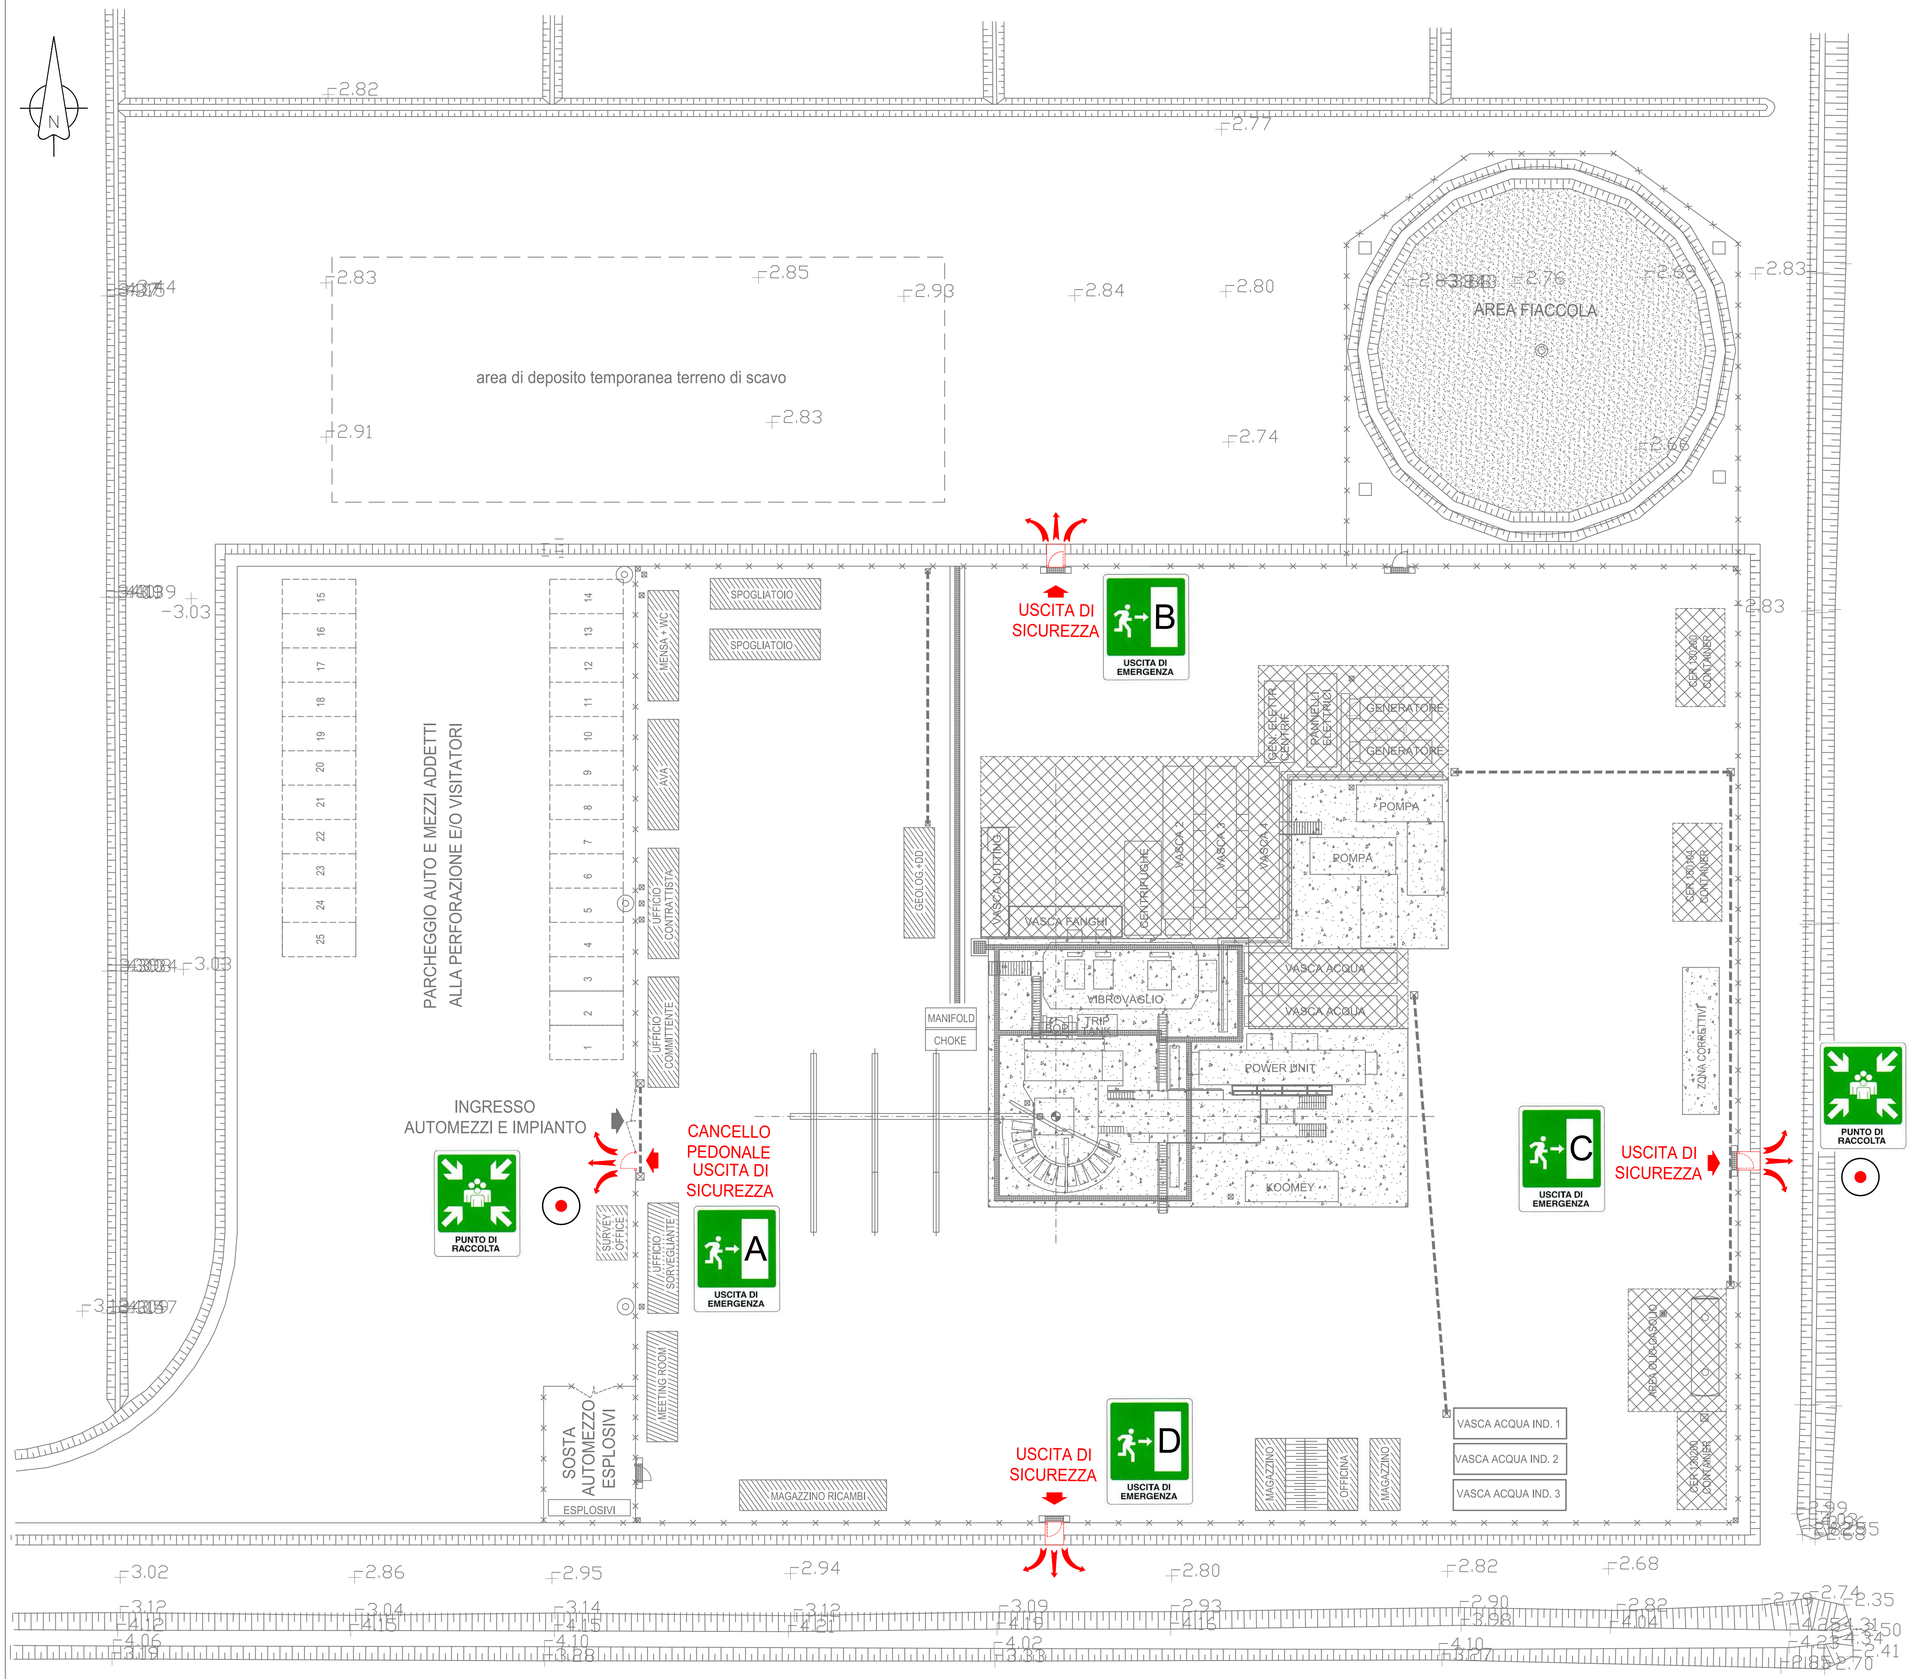

LEGENDA

PUNTO DI RIUNIONE / RACCOLTA

USCITA DI SICUREZZA

VIA DI FUGA

REV. REV.	DATE DATA	DESCRIPTION – DESCRIZIONE	DRAFT. DISEGN.	CHECK. CONTR.	APPROV. APPROV.
00	28/02/2019	EMISSIONE	F.B.		D.V.

AleAnna Resources

Permesso di ricerca "CORTE DEI SIGNORI"
Concessione "VALLE DEL MEZZANO"
POSTAZIONE SONDA "TRAVA NE 1 Dir"

LOCATION / LOCALITA': Ostellato (FE)

INDICE INDEX

IMPIANTO "DRILLMEC HH-200MM"

JOB / COMMESSA

TITOLO ELABORATO:

LAYOUT SCHEMATICO PUNTI DI RIUNIONE E VIE DI FUGA POZZO "TRAVA NE 1 DIR"

UNIT / UNITA'

SCALE SCALA: 1:250

REVISION REVISIONE: 00

DWG. N. / DIS. N.: 10-PLN_VIE_FUGA.dwg

10

Sh Fg / of di: 1 / 1

Il presente disegno e' aziendale. La societa' tutela i propri diritti a termine di legge./This dwg. is company property. Company lawfulli all rights.

G.Geom. BERGAMASCHI FIORENZO ALBO N. 1606 PARMA