


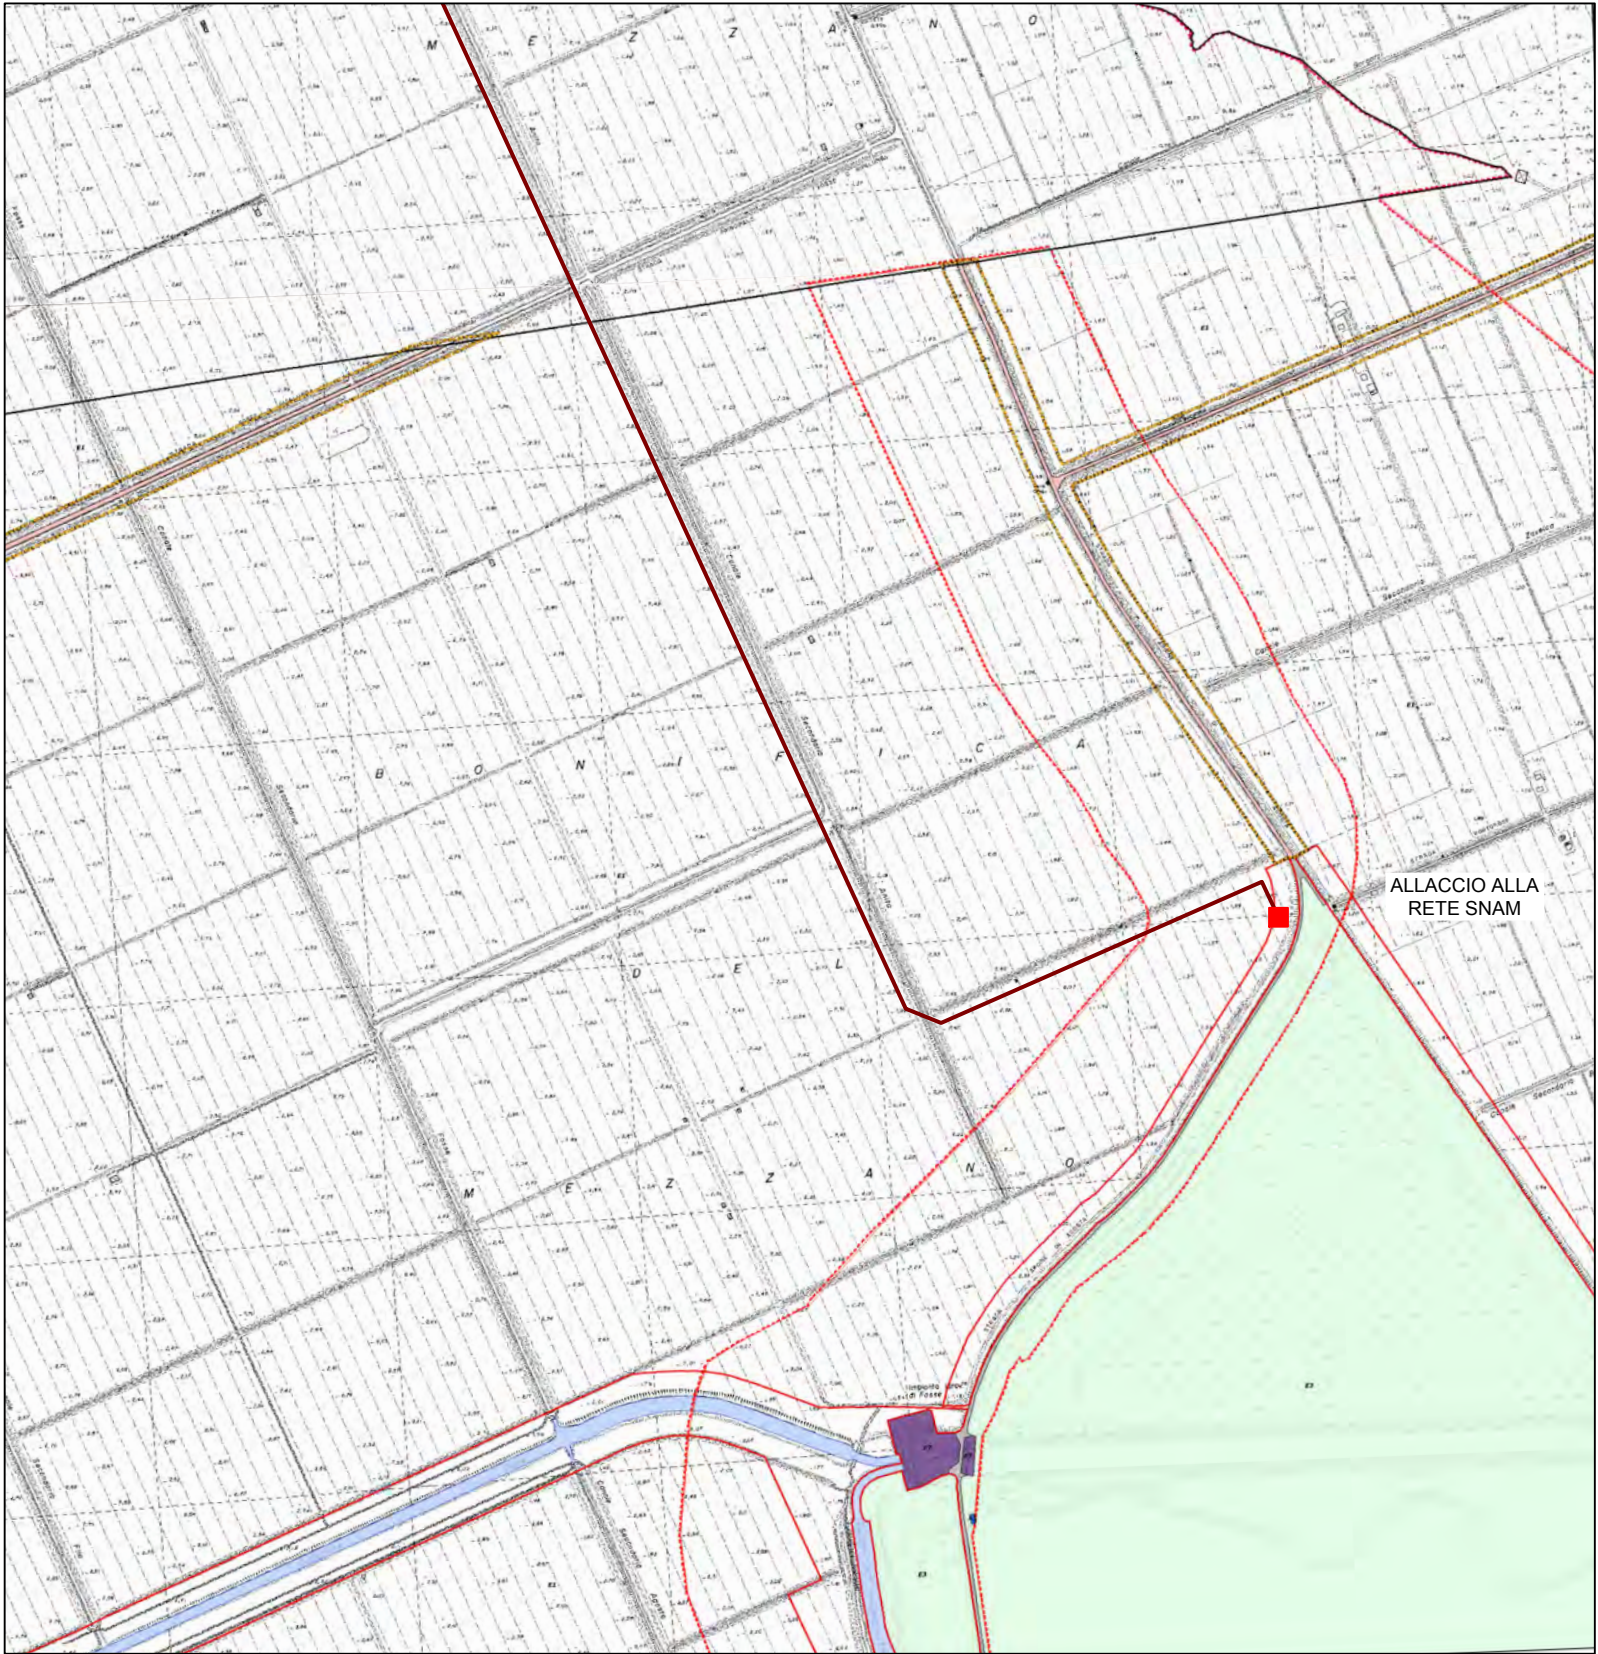

LEGENDA

- METANODOTTO IN PROGETTO
- IMPIANTI DI LINEA
- FASCE DI RISPETTO
- FASCIA DI RISPETTO E DI ADEGUAMENTO INFRASTRUTTURALE E DI MOBILITÀ E TRASPORTO DELLE RETI TECNOLOGICHE
- PATRIMONIO AMBIENTALE
- TUTELA DELLE ACQUE
- AREA DI TUTELA ARCHEOLOGICA
- CORSI D'ACQUA
- CANALE
- FIUME PO
- VIABILITÀ
- VIABILITÀ EXTRAURBANA
- ZONIZZAZIONE
- ZONE AGRICOLE
- E1 SOTTOZONE AGRICOLE NORMALI
- E3 SOTTOZONE VALLIVE PER L'ITTICOLTURA
- ATTREZZATURE DI INTERESSE GENERALE
- F7 IMPIANTI TECNOLOGICI

RIFERIMENTO

COMUNE DI COMACCHIO, PRG - VARIANTE GENERALE 1997 (APPROV. CON DGP N. 103 DEL 26/03/2002),  
TAVOLA N. 21: "PLANIMETRIA DI PROGETTO - IMPIANTO IDROVORA DI FOSSA" E TAVOLA N. 22: "PLANIMETRIA  
DI PROGETTO - CASONE PAVIERO", SCALA 1:5.000

SCALA

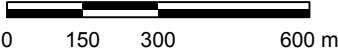


FIGURA 2.6

PRG COMUNE DI COMACCHIO