


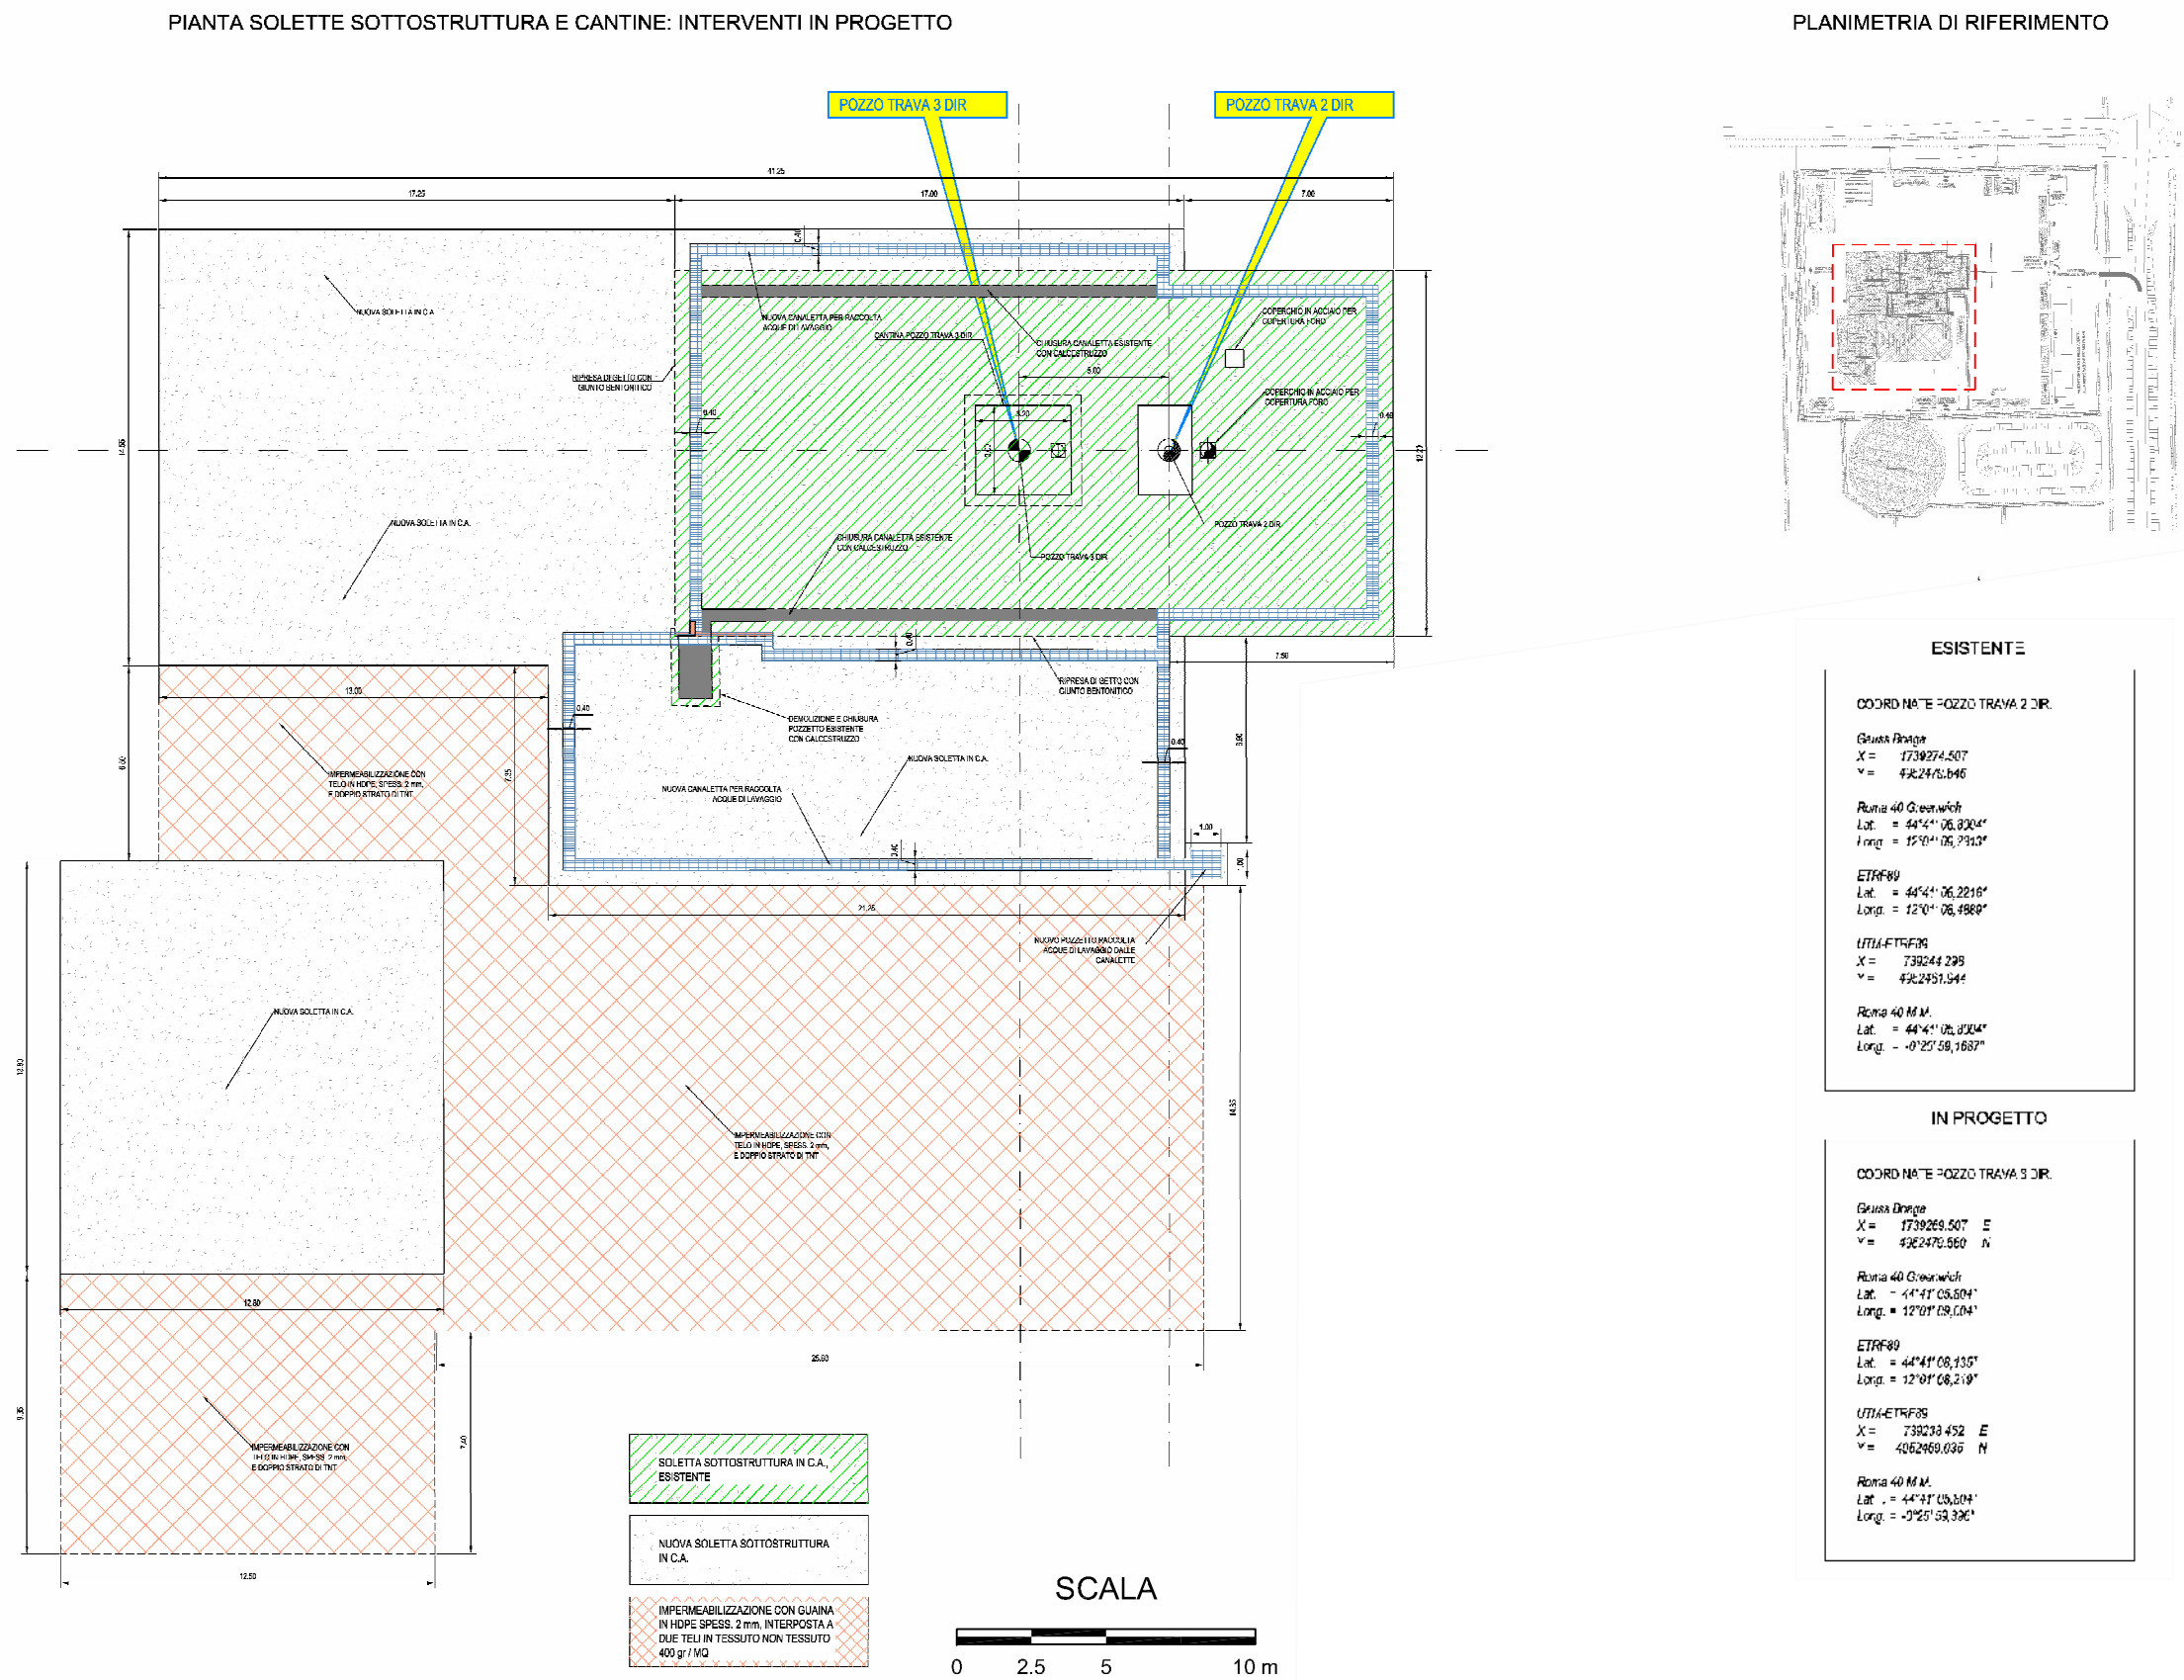

RIFERIMENTO

ALEANNA RESOURCES, PERMESSO DI RICERCA "CORTE DEI SIGNORI" CONCESSIONE "VALLE DEL MEZZANO", POSTAZIONE SONDA "TRAVA 3 dir", IMPIANTO "DRILLMEC HH-200", INTERVENTI SULLA SOLETTA DELLA SOTTOSTRUTTURA ESISTENTE E AMPLIAMENTO AREA IMPIANTO, DISEGNO No. 06-B, SCALA 1:100, REV. 0 DEL 28/11/2018

FIGURA 3.3

AREA POZZO TRAVA 3 dir
DETTAGLIO INTERVENTI DI ADEGUAMENTO
SOLETTA E IMPERMEABILIZZAZIONI
NELL'AREA DI IMPIANTO