SEZIONI PIAZZALE

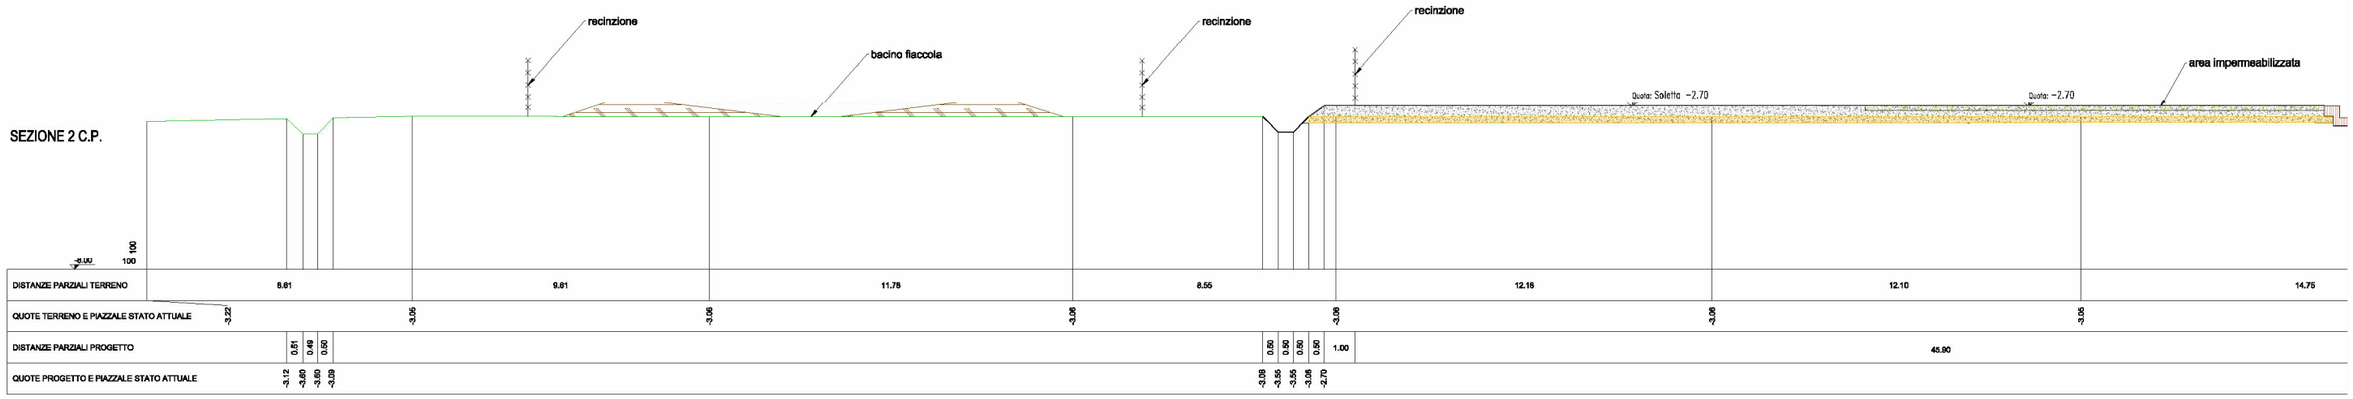

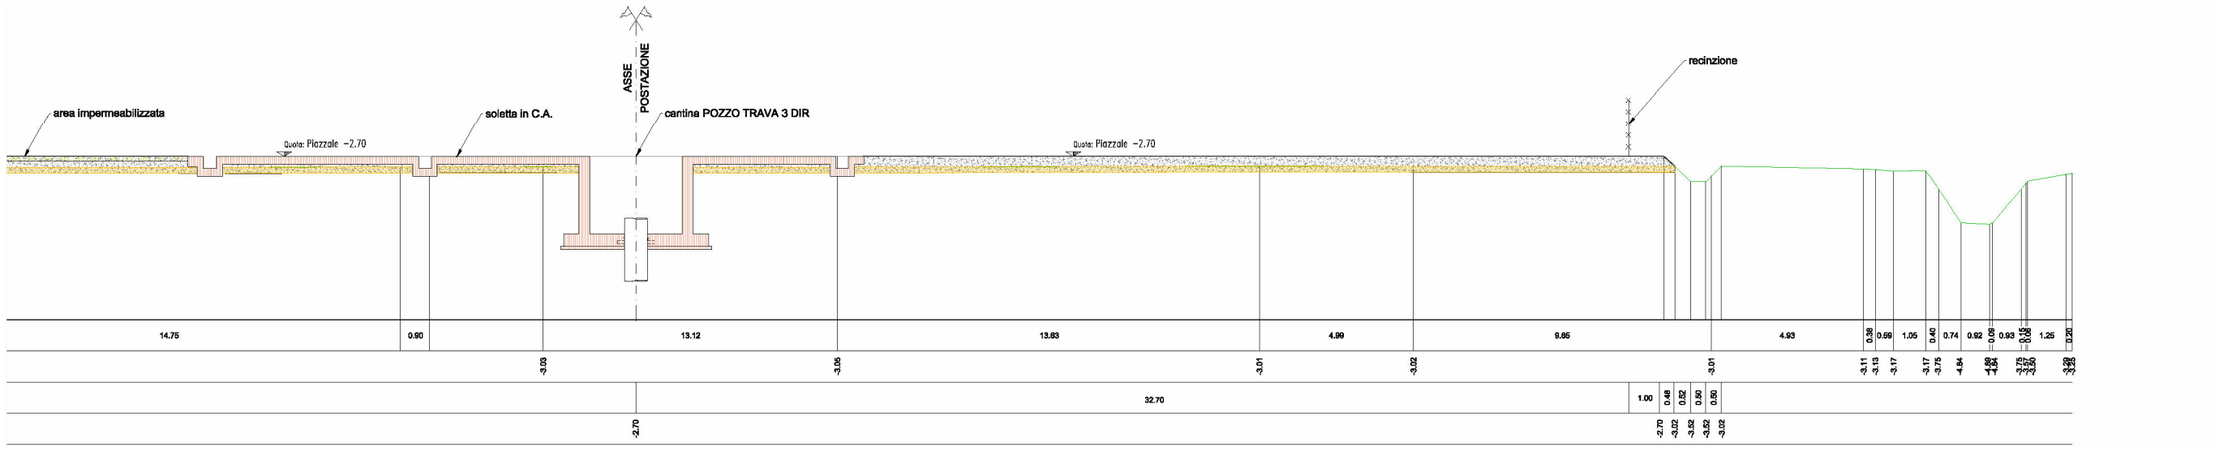

SEZIONE 2 C.P. - CONTINUAZIONE

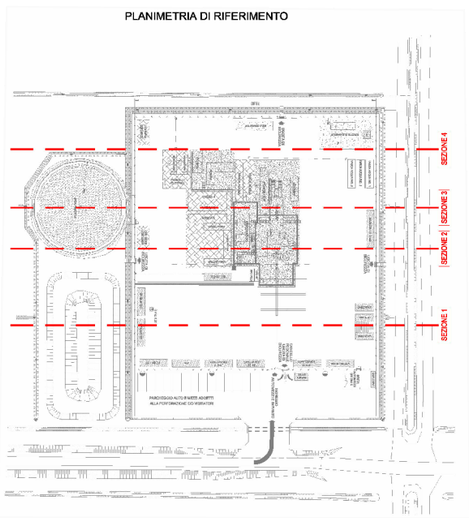

RIFERIMENTO

ALEANNA RESOURCES, PERMESSO DI RICERCA "CORTE DEI SIGNORI" CONCESSIONE "VALLE DEL MEZZANO", POSTAZIONE SONDA "TRAVA 3 dir", IMPIANTO "DRILLMEC HH-200", SEZIONI TRASVERSALI POSTAZIONE, DISEGNO No. 07, SCALA 1:100, REV. 0 DEL 28/11/2018

FIGURA 3.4b

AREA POZZO TRAVA 3 dir
SEZIONI TRASVERSALI DELLE
TIPOLOGIE DI SOTTOFONDO DELLA POSTAZIONE