



SEZIONI PIAZZALE

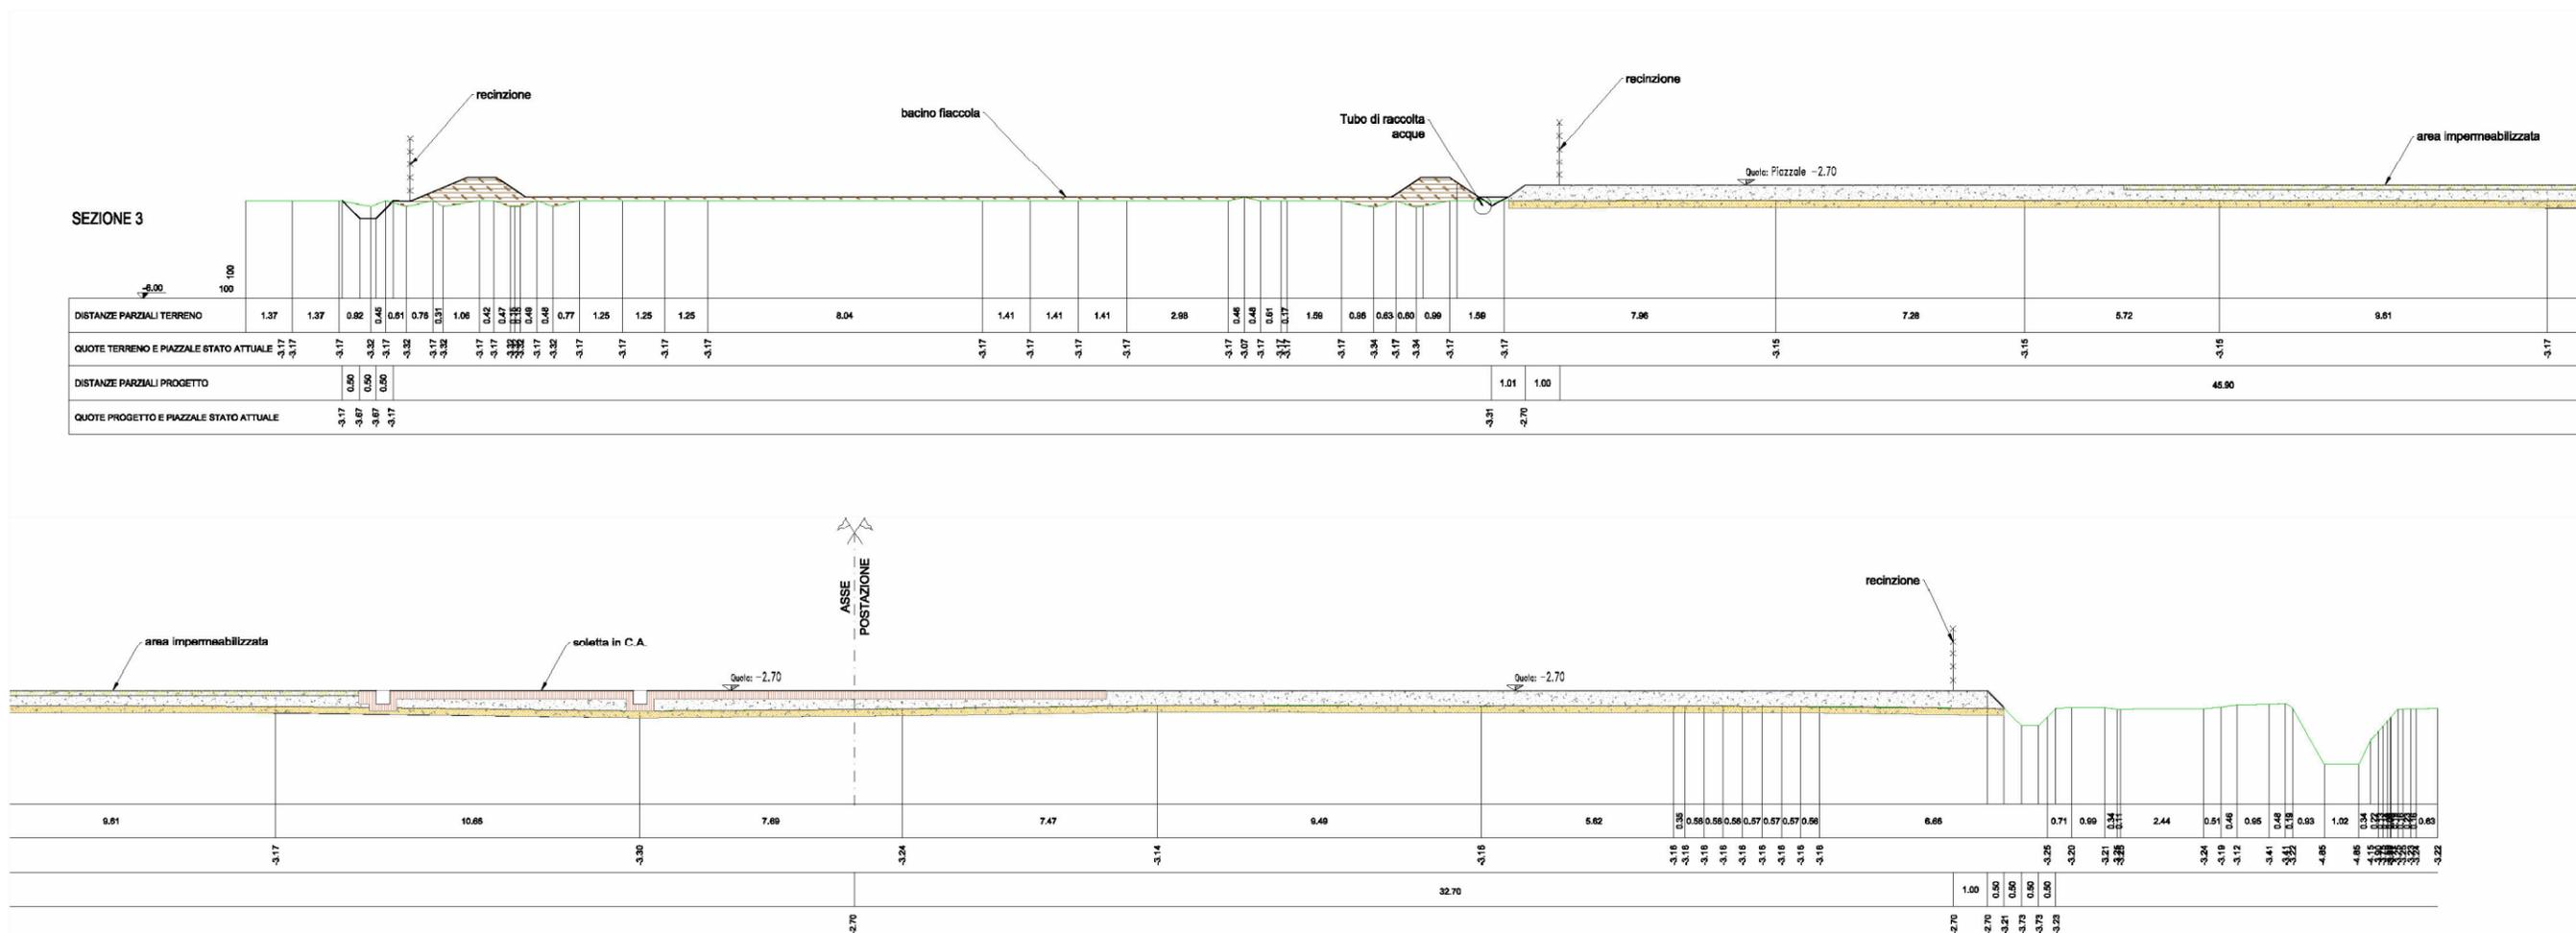

SEZIONE 3 - CONTINUAZIONE

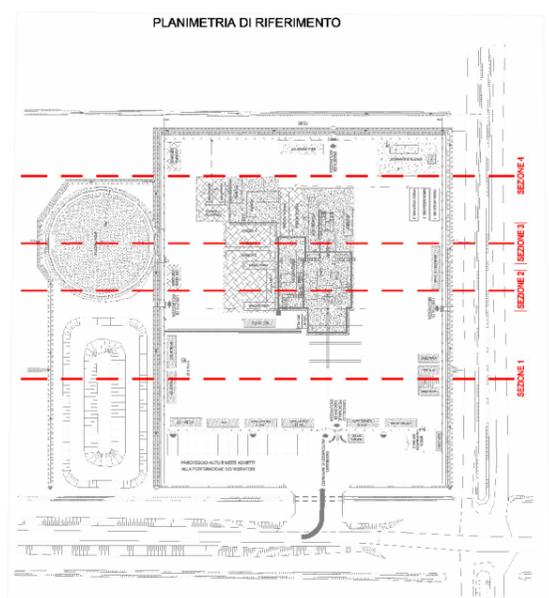

- MASSICIATA
- RILEVATO
- CUMULO TERRENO DI SCAVO E SCOTICO
- SCOTICO
- SCAVO FOSSO DI GUARDIA
- SUPERFICIE IMPERMEABILIZZATA
- SOLETTA IN C.A.
- LINEA TERRENO ESISTENTE

RIFERIMENTO

ALEANNA RESOURCES, PERMESSO DI RICERCA "CORTE DEI SIGNORI" CONCESSIONE "VALLE DEL MEZZANO", POSTAZIONE SONDA "TRAVA 3 dir", IMPIANTO "DRILLMEC HH-200", SEZIONI TRASVERSALI POSTAZIONE, DISEGNO No. 07, SCALA 1:100, REV. 0 DEL 28/11/2018

FIGURA 3.4c  
AREA POZZO TRAVA 3 dir  
SEZIONI TRASVERSALI DELLE  
TIPOLOGIE DI SOTTOFONDO DELLA POSTAZIONE