



AREA DI PASSAGGIO

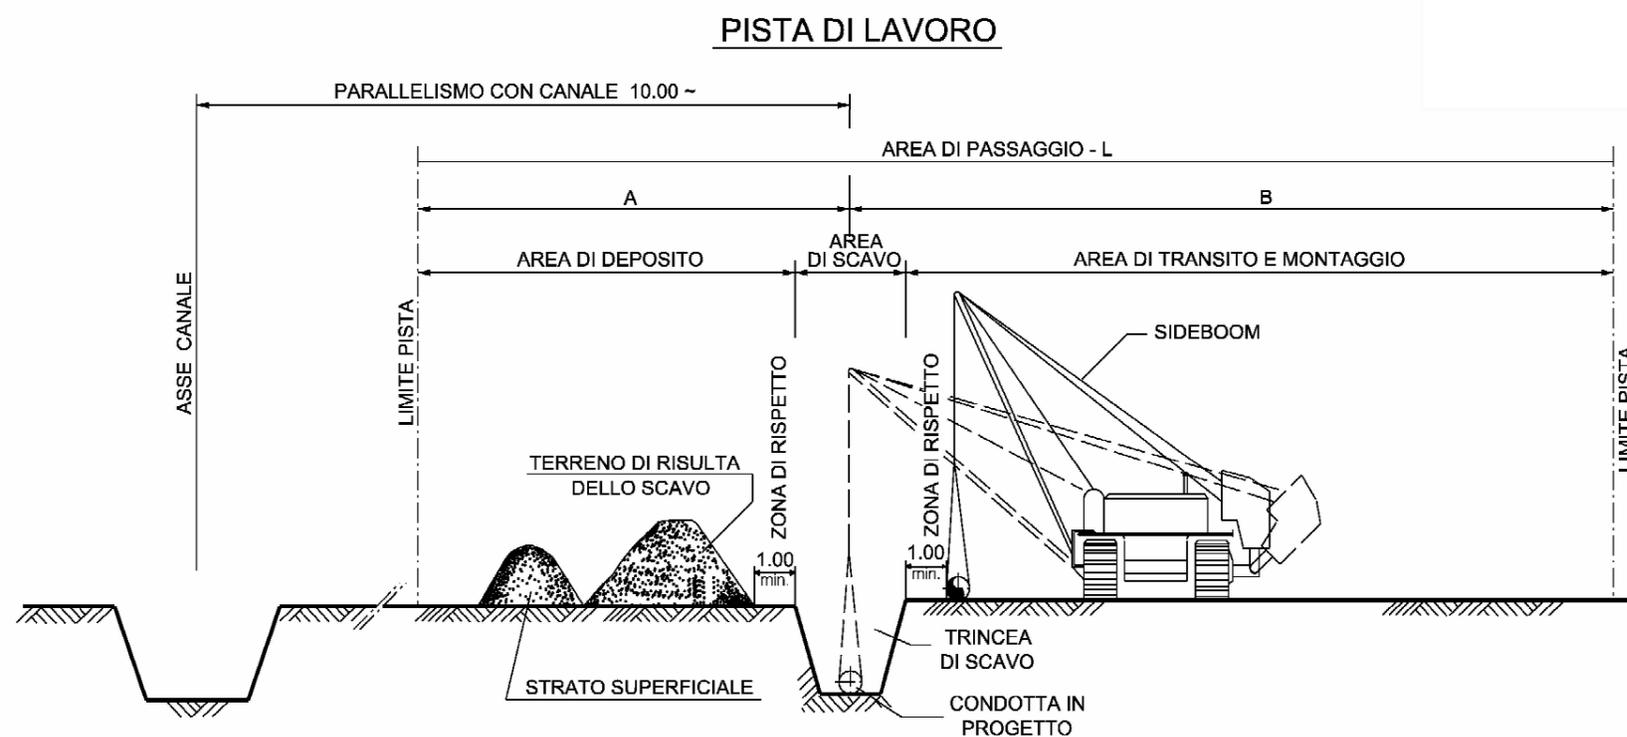

DIMENSIONI AREA DI PASSAGGIO	A	B	L
PISTA NORMALE	4	8	12

LE MISURE SONO ESPRESSE IN m

PISTA DI LAVORO INVERTITA

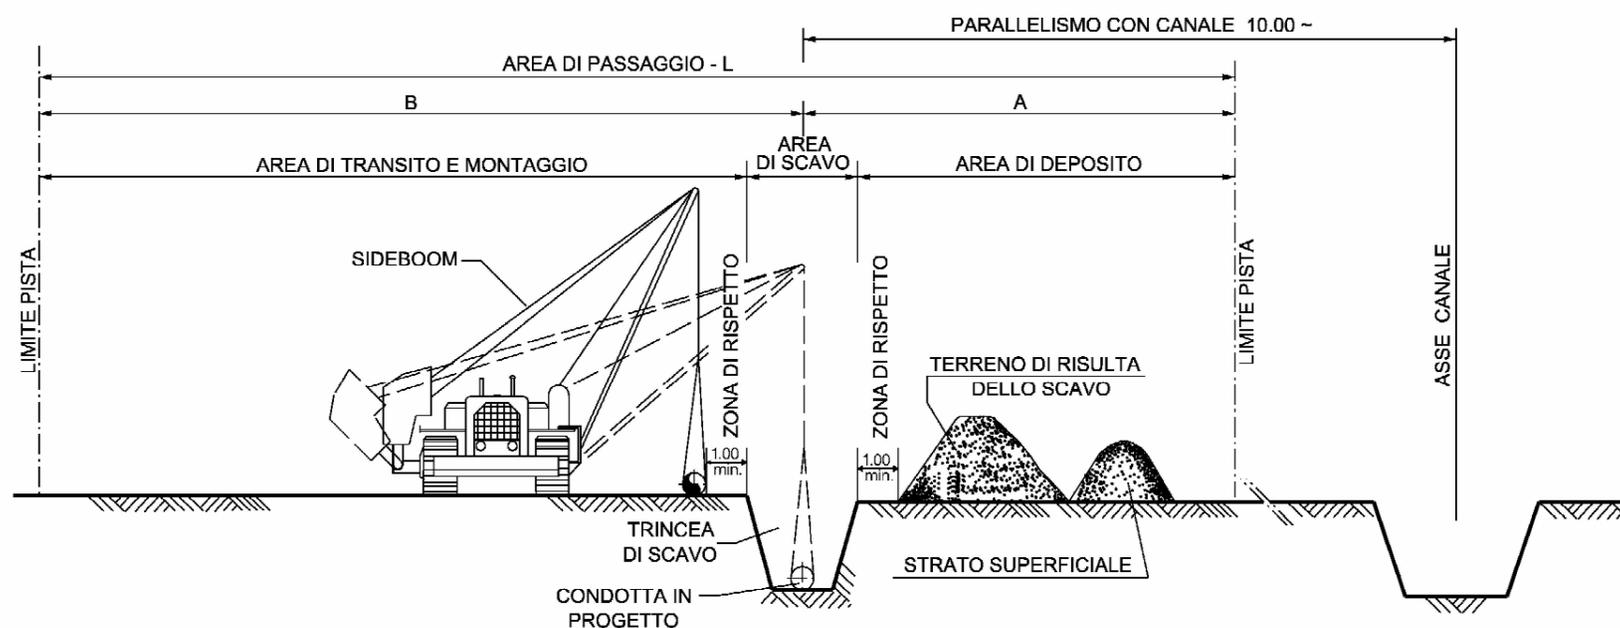

RIFERIMENTO

ALEANNA RESOURCES - INGEO PROGETTI, METANODOTTO DI COLLEGAMENTO POZZO TRAVA 2dir, AREA DI PASSAGGIO, SEZIONI TIPO E ATTRAVERSAMENTI TIPO, REV. 0 26/02/2016

FIGURA 3.10a
METANODOTTO
TIPOLOGICI DI POSA