


ATTRAVERSAMENTO TIPO CORSI D'ACQUA MINORI

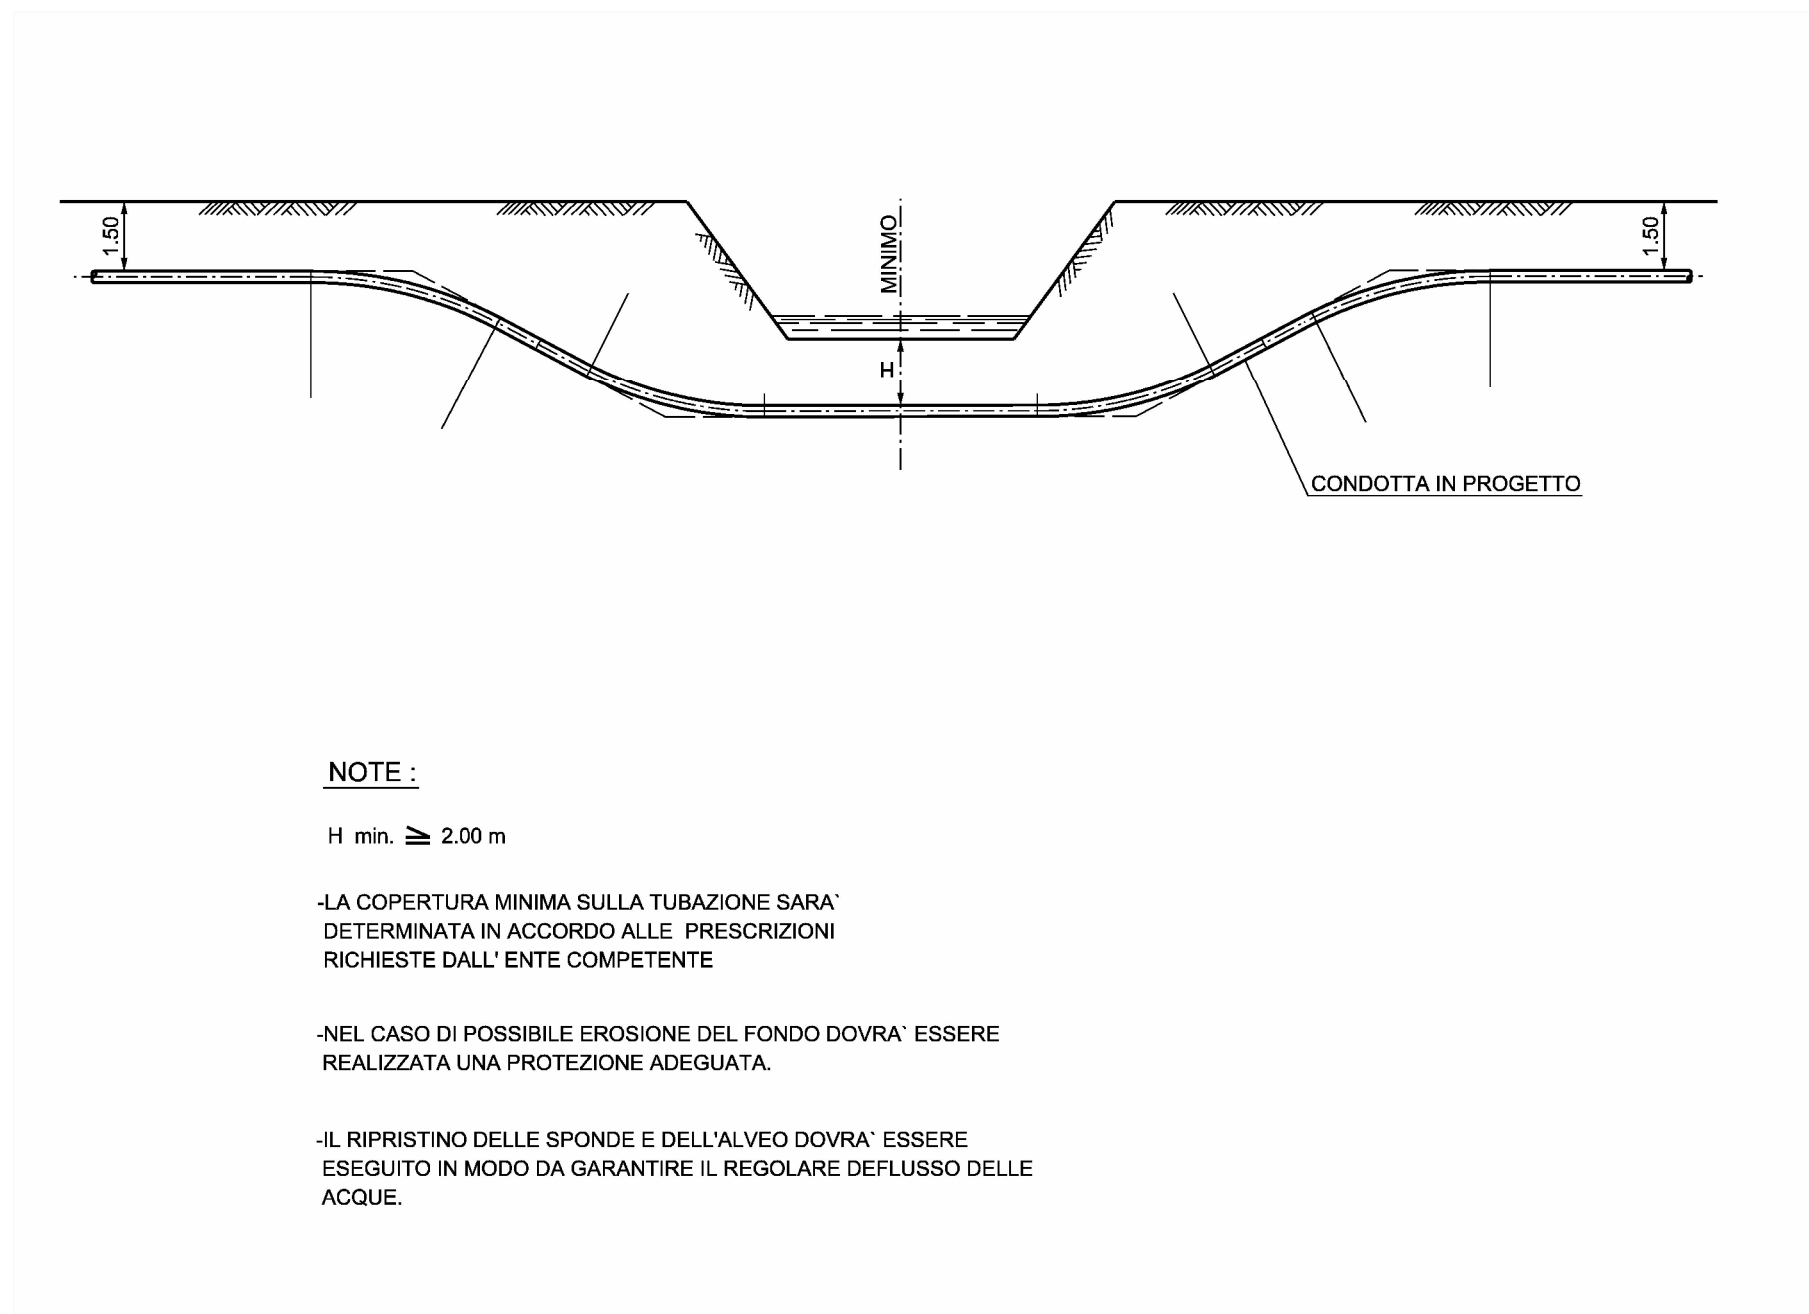

LE MISURE SONO
ESPRESSE IN m

NOTE :

H min. \geq 2.00 m

-LA COPERTURA MINIMA SULLA TUBAZIONE SARA' DETERMINATA IN ACCORDO ALLE PRESCRIZIONI RICHIESTE DALL' ENTE COMPETENTE

-NEL CASO DI POSSIBILE EROSIONE DEL FONDO DOVRA' ESSERE REALIZZATA UNA PROTEZIONE ADEGUATA.

-IL RIPRISTINO DELLE SPONDE E DELL'ALVEO DOVRA' ESSERE ESEGUITO IN MODO DA GARANTIRE IL REGOLARE DEFLUSSO DELLE ACQUE.

RIFERIMENTO

ALEANNA RESOURCES - INGEO PROGETTI, METANODOTTO DI COLLEGAMENTO POZZO TRAVA 2dir, AREA DI PASSAGGIO, SEZIONI TIPO E ATTRAVERSAMENTI TIPO, REV. 0 26/02/2016

FIGURA 3.10d
METANODOTTO
TIPOLOGICI DI POSA