


ATTRAVERSAMENTO TIPO T.O.C.
 (TRIVELLAZIONE ORIZZONTALE CONTROLLATA)

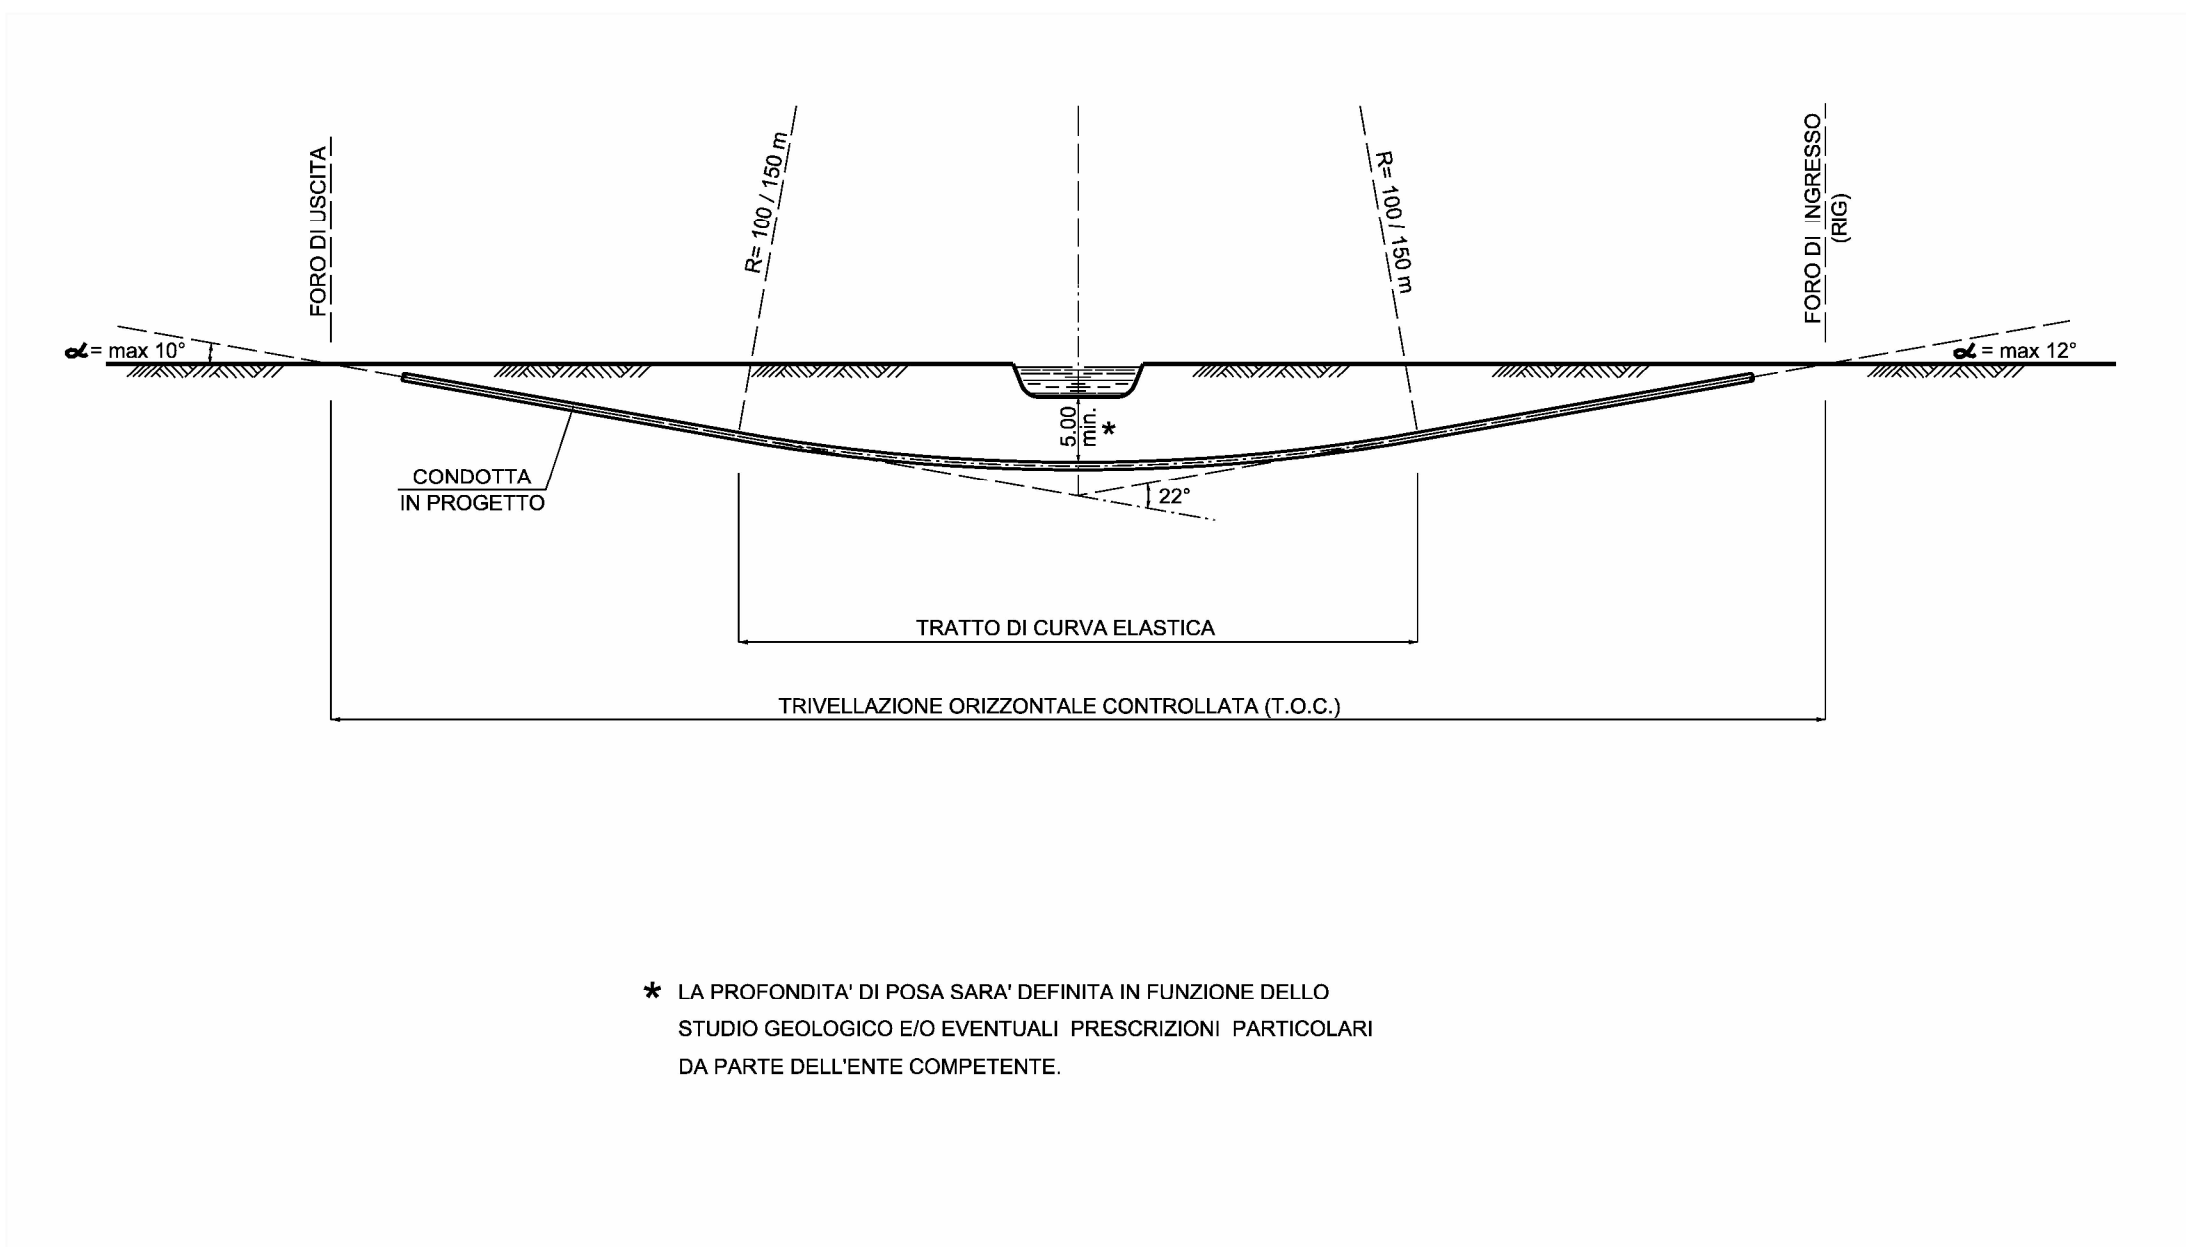

RAGGIO DI CURVATURA MINIMO	
DN 100(4")	DN 150(6")
100 m	150 m

LE MISURE SONO
 ESPRESSE IN m

RIFERIMENTO

ALEANNA RESOURCES - INGEO PROGETTI, METANODOTTO DI COLLEGAMENTO POZZO TRAVA 2dir, AREA DI PASSAGGIO, SEZIONI TIPO E ATTRAVERSAMENTI TIPO, REV. 0 26/02/2016

* LA PROFONDITA' DI POSA SARA' DEFINITA IN FUNZIONE DELLO STUDIO GEOLOGICO E/O EVENTUALI PRESCRIZIONI PARTICOLARI DA PARTE DELL'ENTE COMPETENTE.

FIGURA 3.10f
 METANODOTTO
 TIPOLOGICI DI POSA