

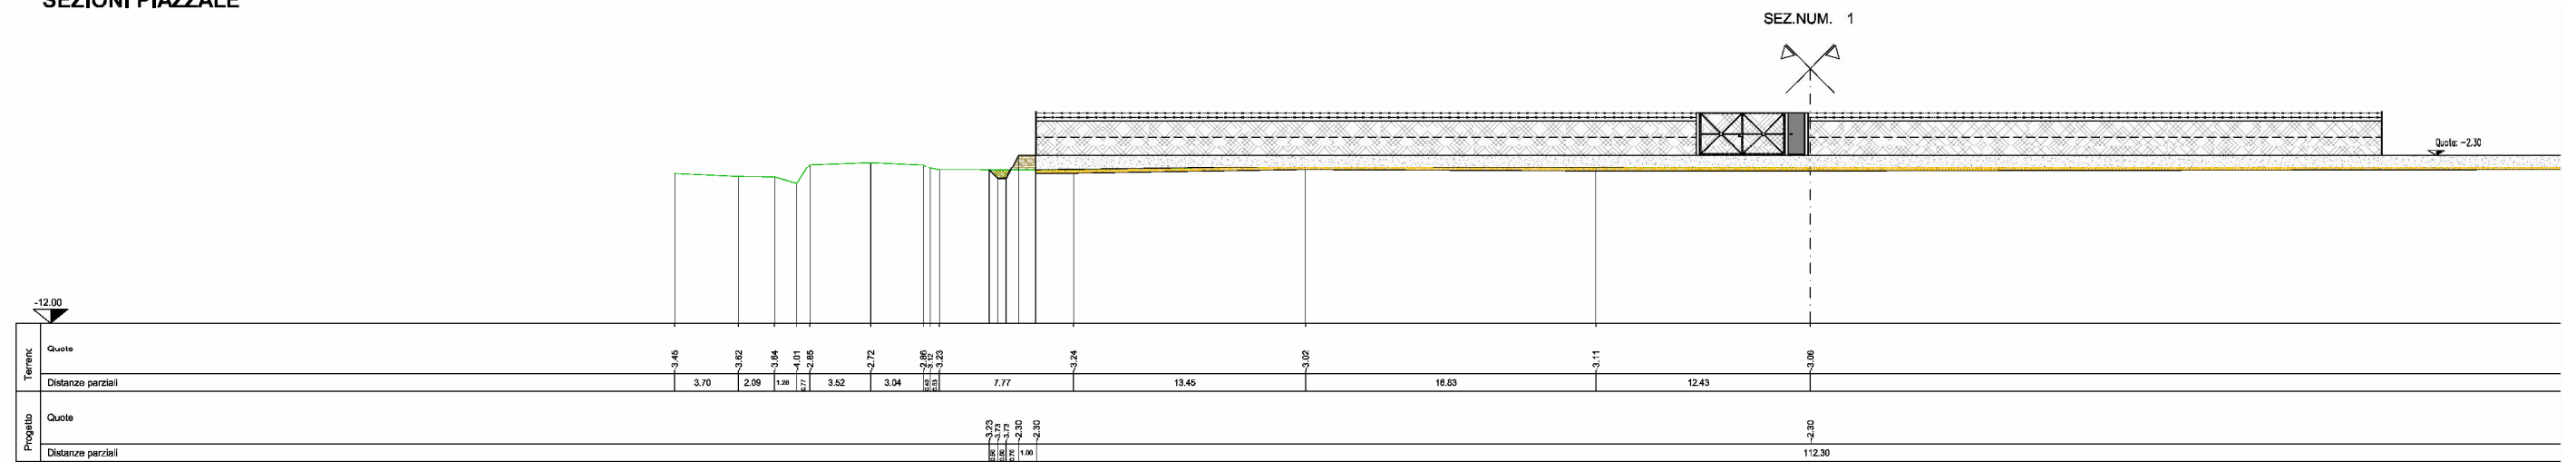


SEZIONI PIAZZALE

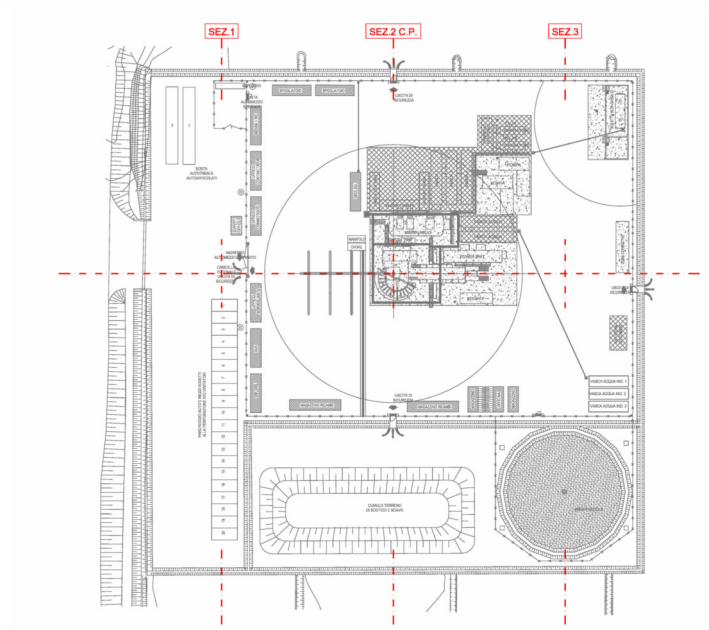

SEZ.NUM. 1 - CONTINUAZIONE

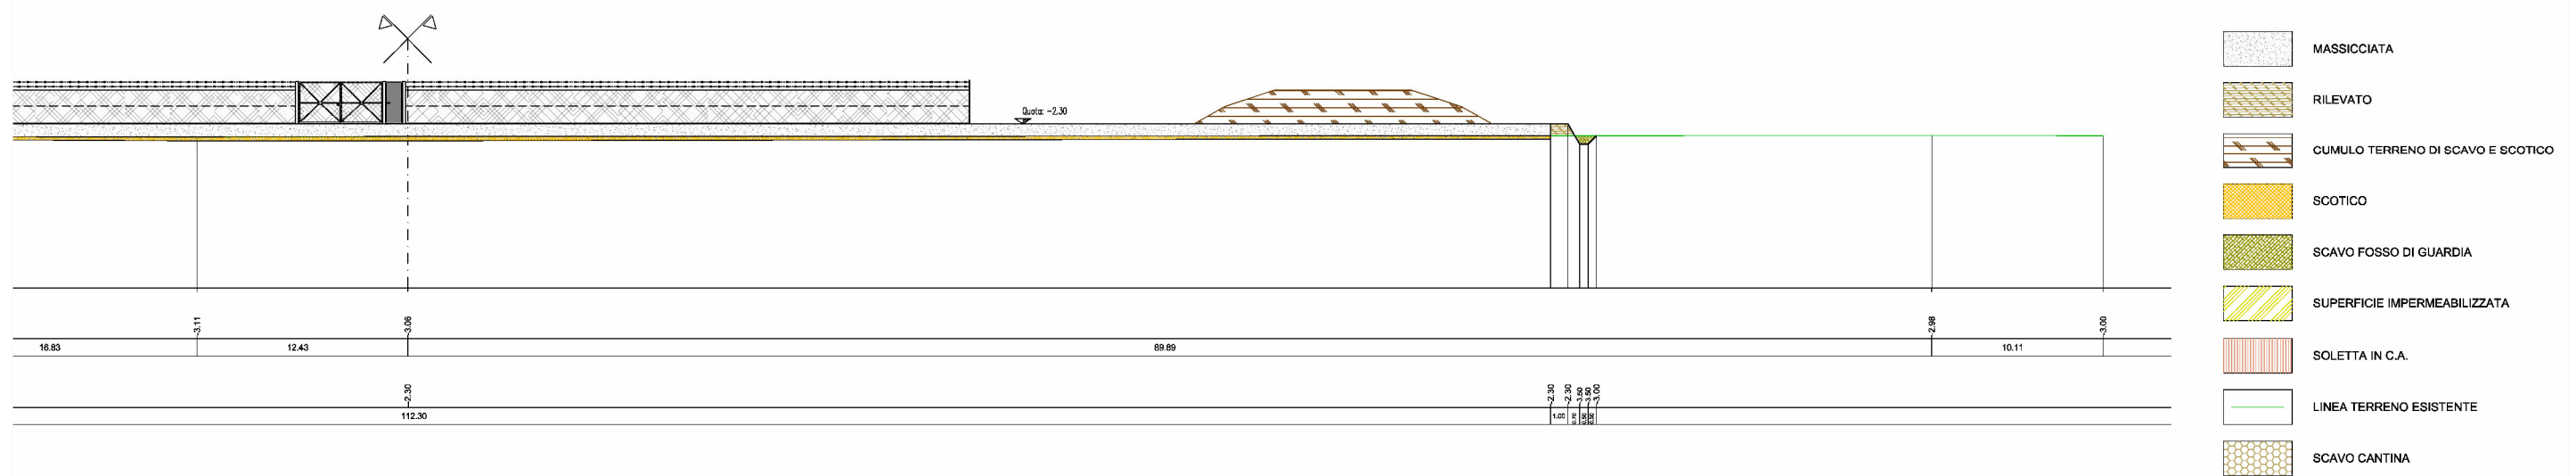

RIFERIMENTO

ALEANNA RESOURCES, PERMESSO DI RICERCA "CORTE DEI SIGNORI" CONCESSIONE "VALLE DEL MEZZANO", POSTAZIONE SONDA "TRAVA NW 1 dir", IMPIANTO "DRILLMEC HH-200", SEZIONI TRASVERSALI ALLA POSTAZIONE: STATO DI FATTO/PROGETTO, DISEGNO No. 07, SCALA 1:100, REV. 0 DEL 28/11/2018

FIGURA 3.13a  
AREA POZZO TRAVA NW 1 dir  
SEZIONI TRASVERSALI DELLE  
TIPOLOGIE DI SOTTOFONDO DELLA POSTAZIONE