



TIPOLOGIE DI SOTTOFONDO


SEZIONE TIPO "A"
AREA PAVIMENTATA IN C.A. SOTTOSTRUTTURA

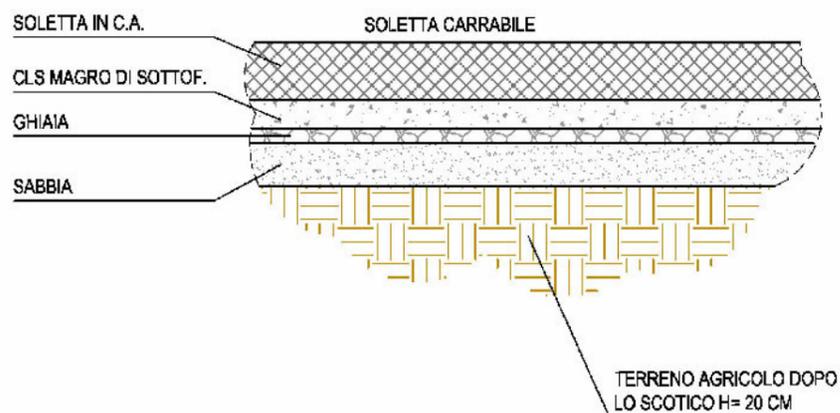


SEZIONE TIPO "B"
AREA IMPERMEABILIZZATA

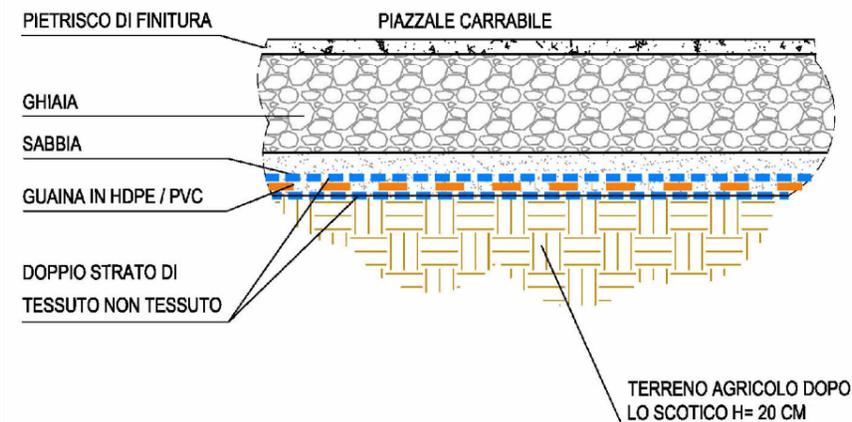

SEZIONE TIPO "C"
PIAZZALE E PARCHEGGIO

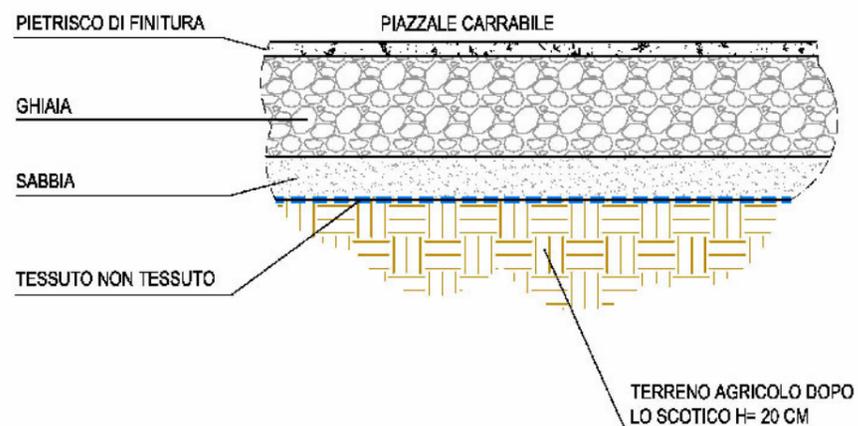

SEZIONE TIPO "A-B"
AREA PAVIMENTATA IN C.A.- IMPERMEABILIZZAZIONE

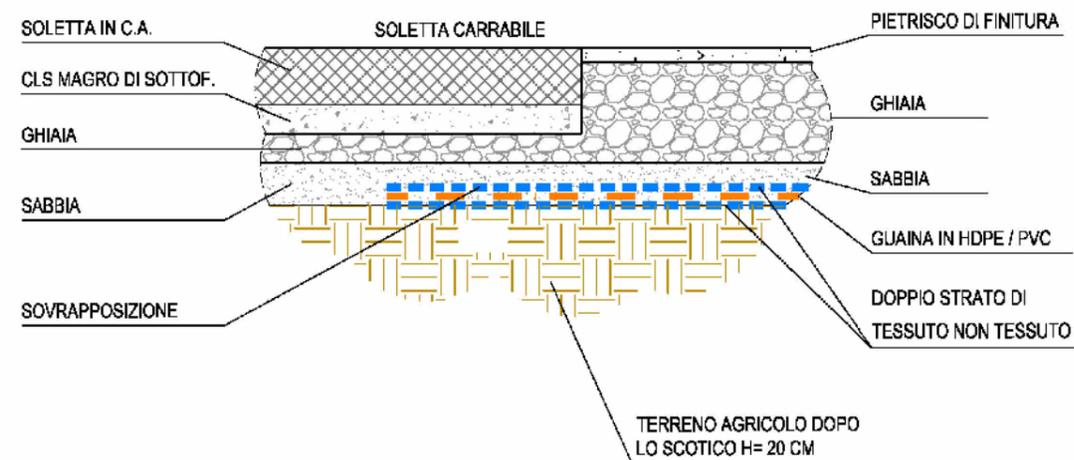

RIFERIMENTO

ALEANNA RESOURCES, PERMESSO DI RICERCA "CORTE DEI SIGNORI" CONCESSIONE
"VALLE DEL MEZZANO", POSTAZIONE SONDA "TRAVA NW 1 dir", IMPIANTO "DRILLMEC HH-200",
SEZIONI TRASVERSALI ALLA POSTAZIONE: STATO DI FATTO/PROGETTO, DISEGNO No. 07,
SCALA 1:100, REV. 0 DEL 28/11/2018

FIGURA 3.13d

AREA POZZO TRAVA NW 1 dir
SEZIONI TRASVERSALI DELLE
TIPOLOGIE DI SOTTOFONDO DELLA POSTAZIONE