
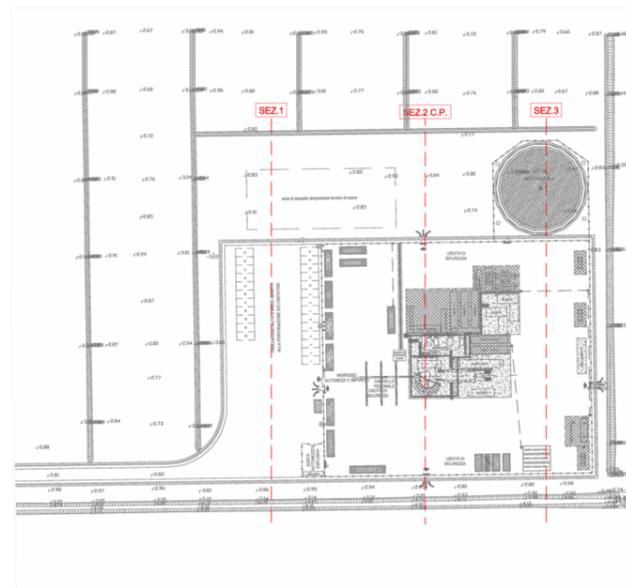
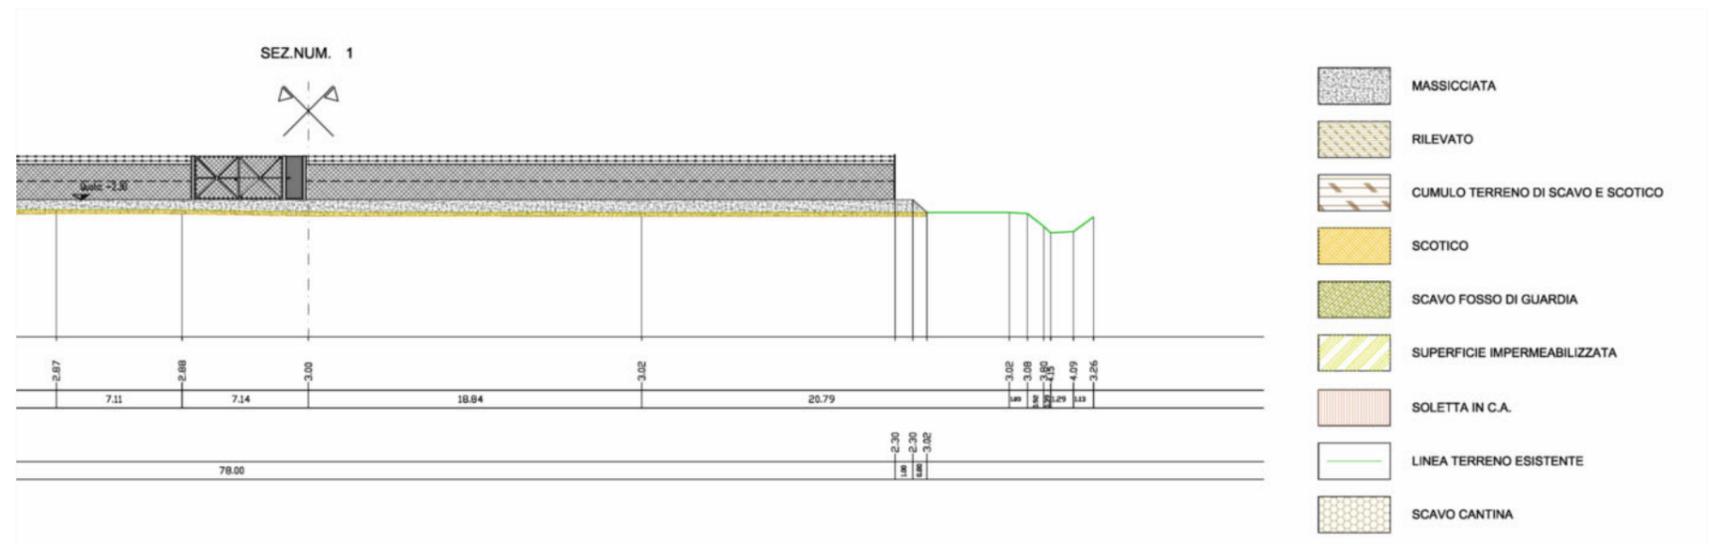


SEZIONI PIAZZALE

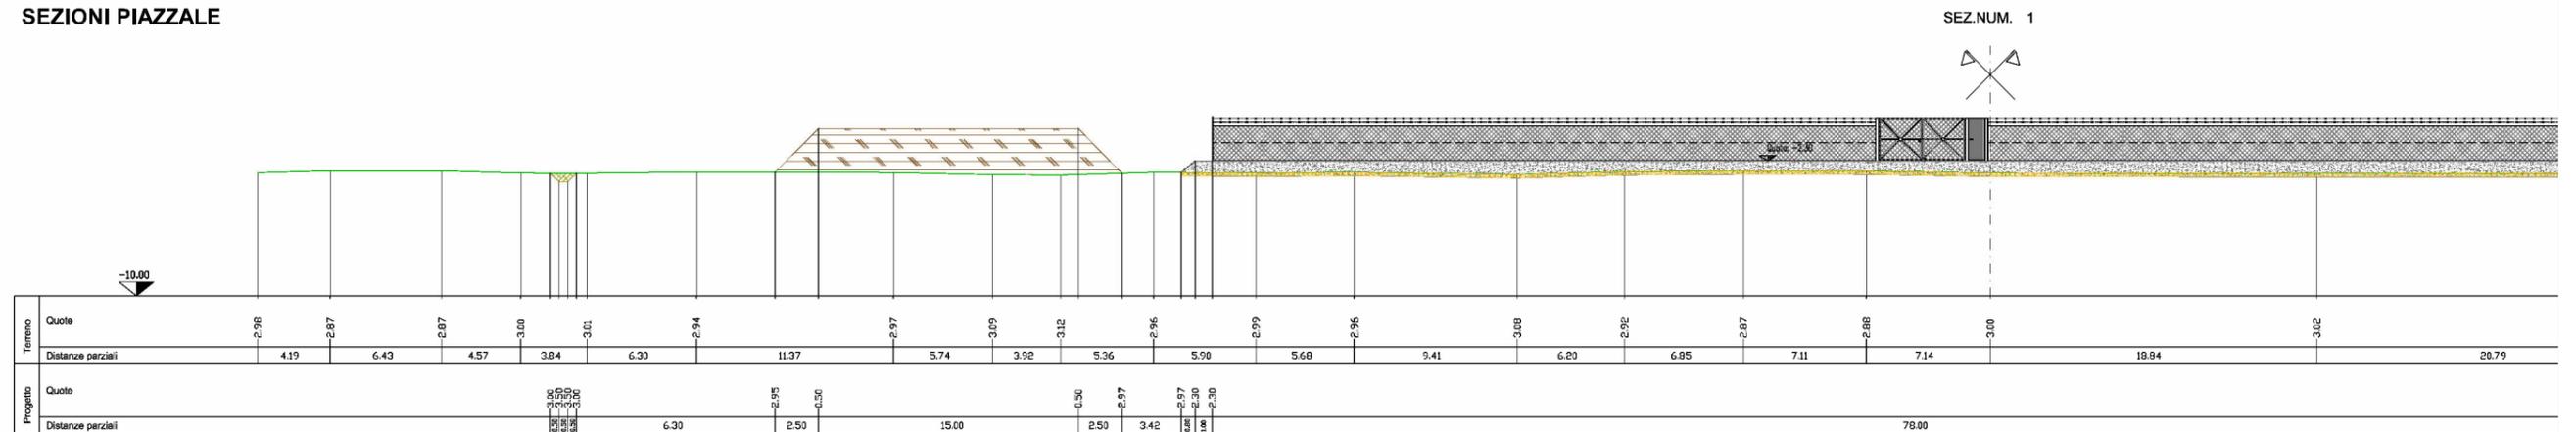

RIFERIMENTO

ALEANNA RESOURCES, PERMESSO DI RICERCA "CORTE DEI SIGNORI"
CONCESSIONE "VALLE DEL MEZZANO", POSTAZIONE SONDA "TRAVA NE 1 dir",
IMPIANTO "DRILLMEC HH-200", SEZIONI TRASVERSALI ALLA POSTAZIONE:
STATO DI FATTO/PROGETTO, DISEGNO No. 07, SCALA 1:100, REV. 0 DEL 28/02/2019

FIGURA 3.17a

AREA POZZO TRAVA NE 1 dir
SEZIONI TRASVERSALI DELLE
TIPOLOGIE DI SOTTOFONDO DELLA POSTAZIONE