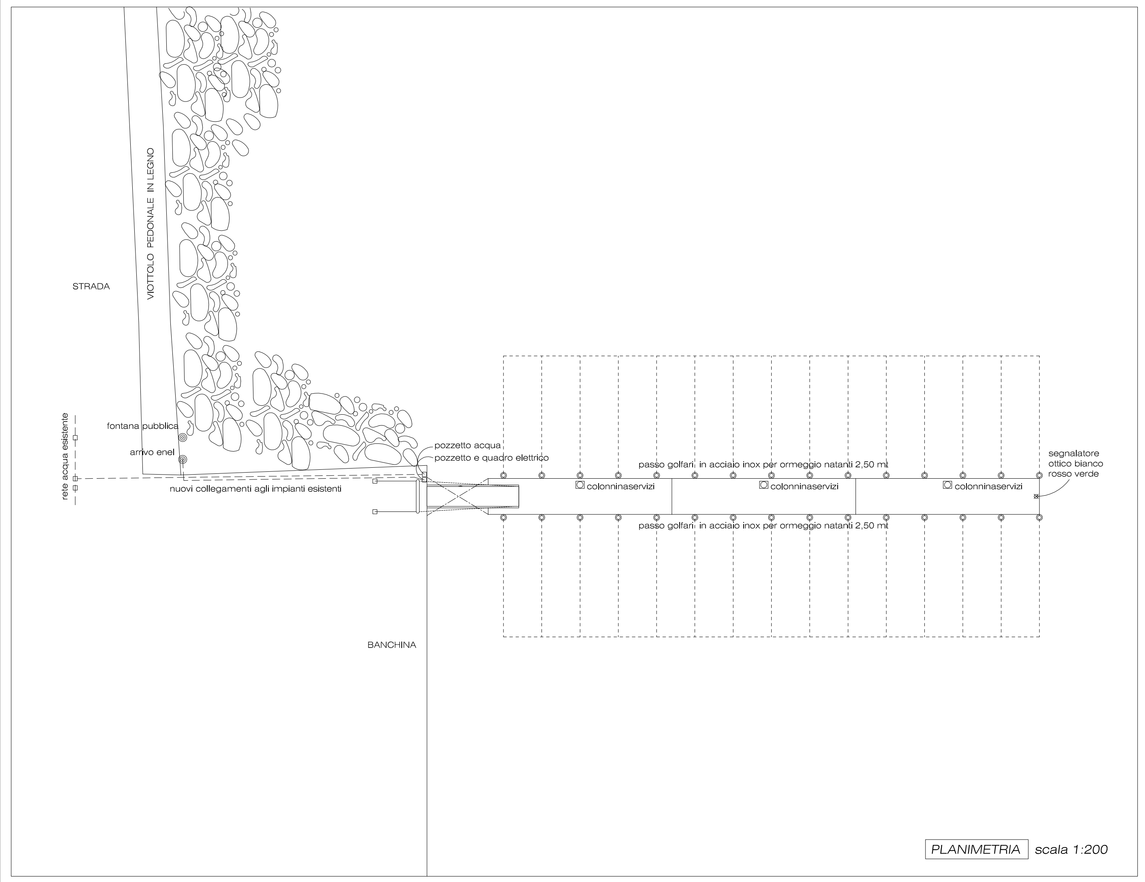

PLANIMETRIA scala 1:200

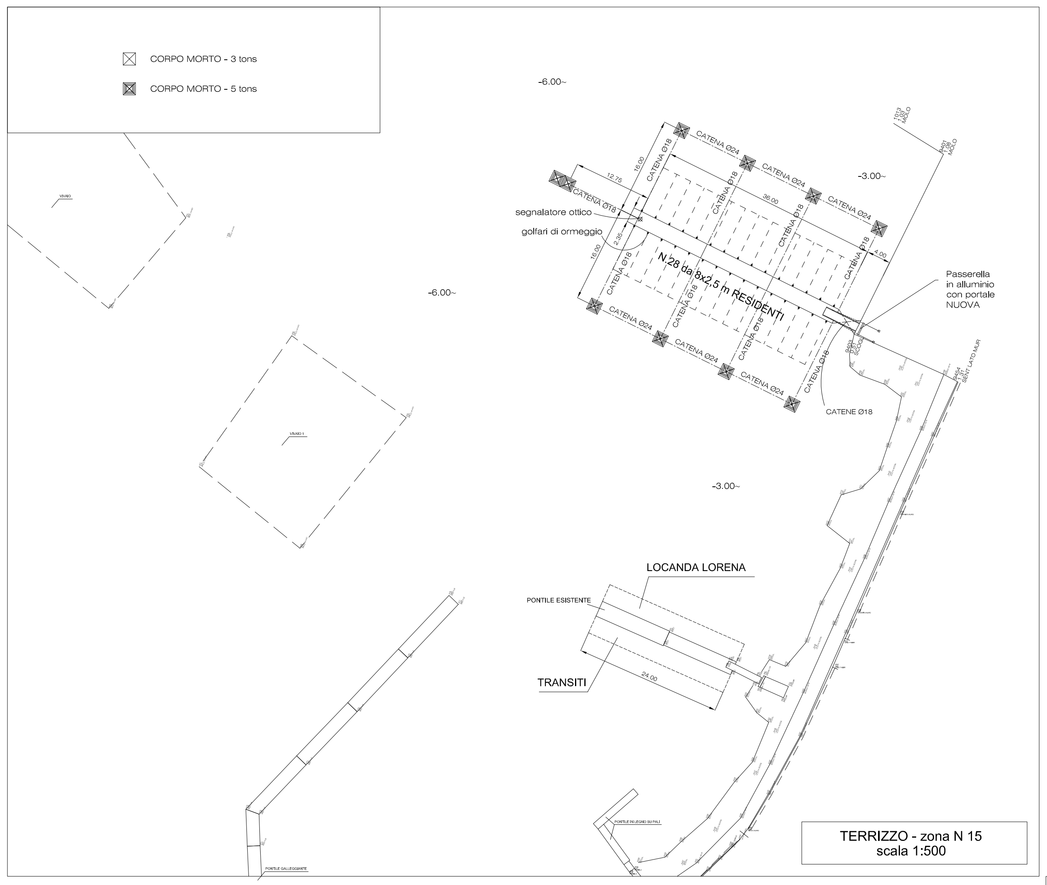

TERRIZZO - zona N 15
scala 1:500

SEGNALATORE OTTICO TIPO

GOLFARE DI ORMEGGIO TIPO

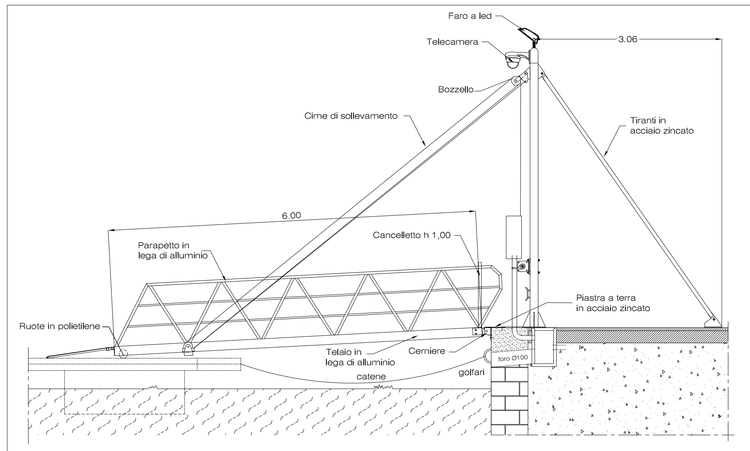

VISTA LATERALE scala 1:50

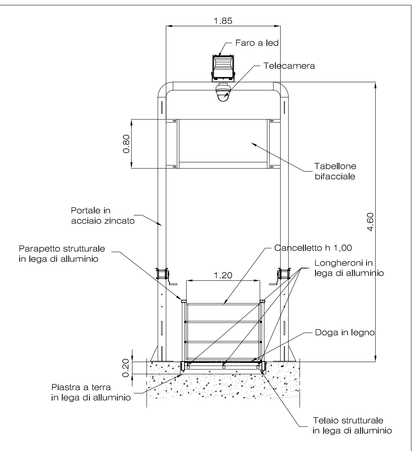

VISTA FRONTALE scala 1:50

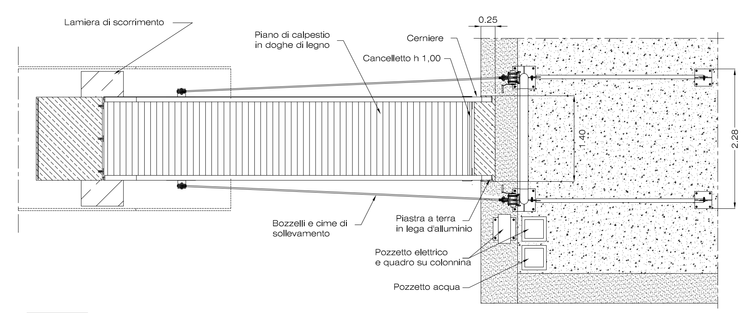

PIANTA scala 1:50

PASSERELLA CON PORTALE

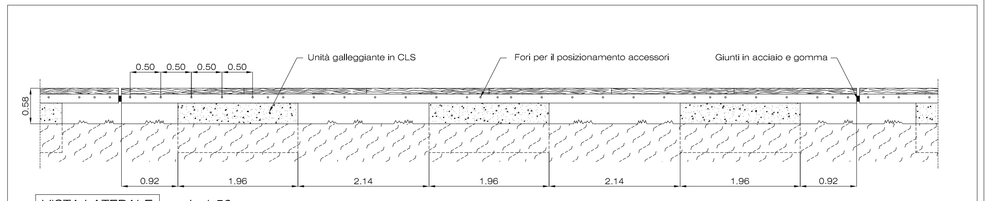

VISTA LATERALE scala 1:50

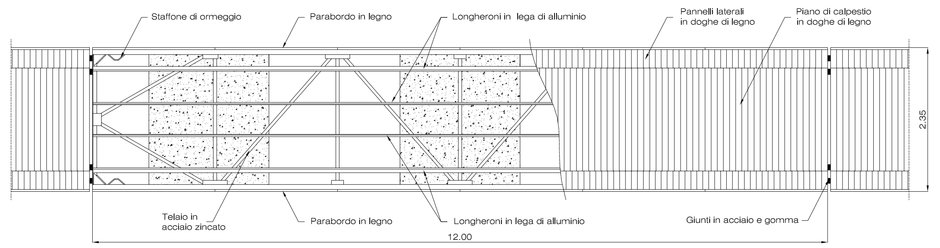

PIANTA scala 1:50

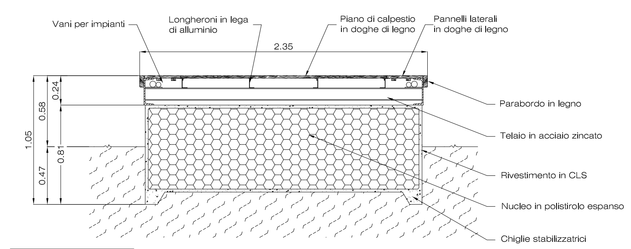

VISTA FRONTALE scala 1:25

PONTILE GALLEGGIANTE

COMUNE DI PORTO VENERE

PROGETTO PER LA COLLOCAZIONE DI PONTILI GALLEGGIANTI IN ATTUAZIONE AL P.U.D.

(P.U.D. approvato con Decreto Regione Liguria 1506 del 09.06.2015)

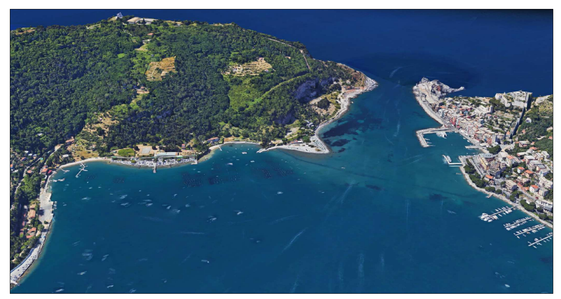

AGG.	DATA	CAUSALE

OGGETTO
- STUDIO DI FATTIBILITA' TECNICO-ECONOMICA / PROGETTO DEFINITIVO -

LOTTO 1 - ZONA N15 (Terrizzo - Palmaria)
PIANTA, PROSPETTI, SEZIONE E
PARTICOLARI COSTRUTTIVI

TAVOLA 05/2

DATA 07.07.2017

SCALA 1:500 1:200 1:50 1:25

RIF. Comune di Portovenere/Disegni/sud.09.03.2017/def/tit04/progetto04

PROGETTISTI (R.T.P.)

ANDREA BERNAVA
Studio di Ingegneria Civile
Via Brasile, 21 - 19021 Arcegno (SP)
TEL 0187.920.744 - FAX 0187.920.744
email: andreabernava77@gmail.com
pec barbara.andreotti@ingpec.eu

STUDIO ZACUTTI
VIA TOLONE 3 - 19124 LA SPEZIA
TEL 0187.570074 - FAX 0187.575586
(email: studio@studiozacutti.it

COMUNE DI PORTO VENERE